


Renvooi:

- Vas buis
- Flex buis vloeding systeem
- Koudeleiding
- Warmteleiding
- Recirculatieleiding
- Mengvoeding
- Trechter

Code	Omschrijving	Aansluitingen			
		Struider	Warmwater	Mengwater	Vas
A1	Wandkraan WC	afk	—	—	afk
A2	Wandkraan WVA WC	afk	—	—	afk
A3	Uitvoer	afk	—	—	afk
B1	Wandkraan Koudwater	afk	—	—	afk
B3	Spierkraan	afk	afk	—	afk
B7	Uitvoer wastafel	afk	afk	—	afk
B8	Wandkraan Koudwater	afk	afk	—	afk
C1	Condensafvoer	—	—	—	afk
D1	Douchekraan	—	—	—	afk
D2	Douchekraan	—	—	—	afk
D3	Douchekraan	afk	afk	afk	afk
D4	Wandkraan	afk	afk	—	afk
D5	Wandkraan	afk	—	—	afk
D6	Douchekraan	afk	—	—	afk
UG1	Uitvoerspoelbak	afk	afk	—	afk
VP	Wastafel	—	—	—	afk
LS	Lijngoot	—	—	—	afk
DR1 LG	Roosterlijngoot	afk	—	—	—
GS	Gedruiswater	afk	afk	—	afk
KS	Kogelkraan	afk	—	—	afk
TK	Tafelkraan	afk	—	—	afk

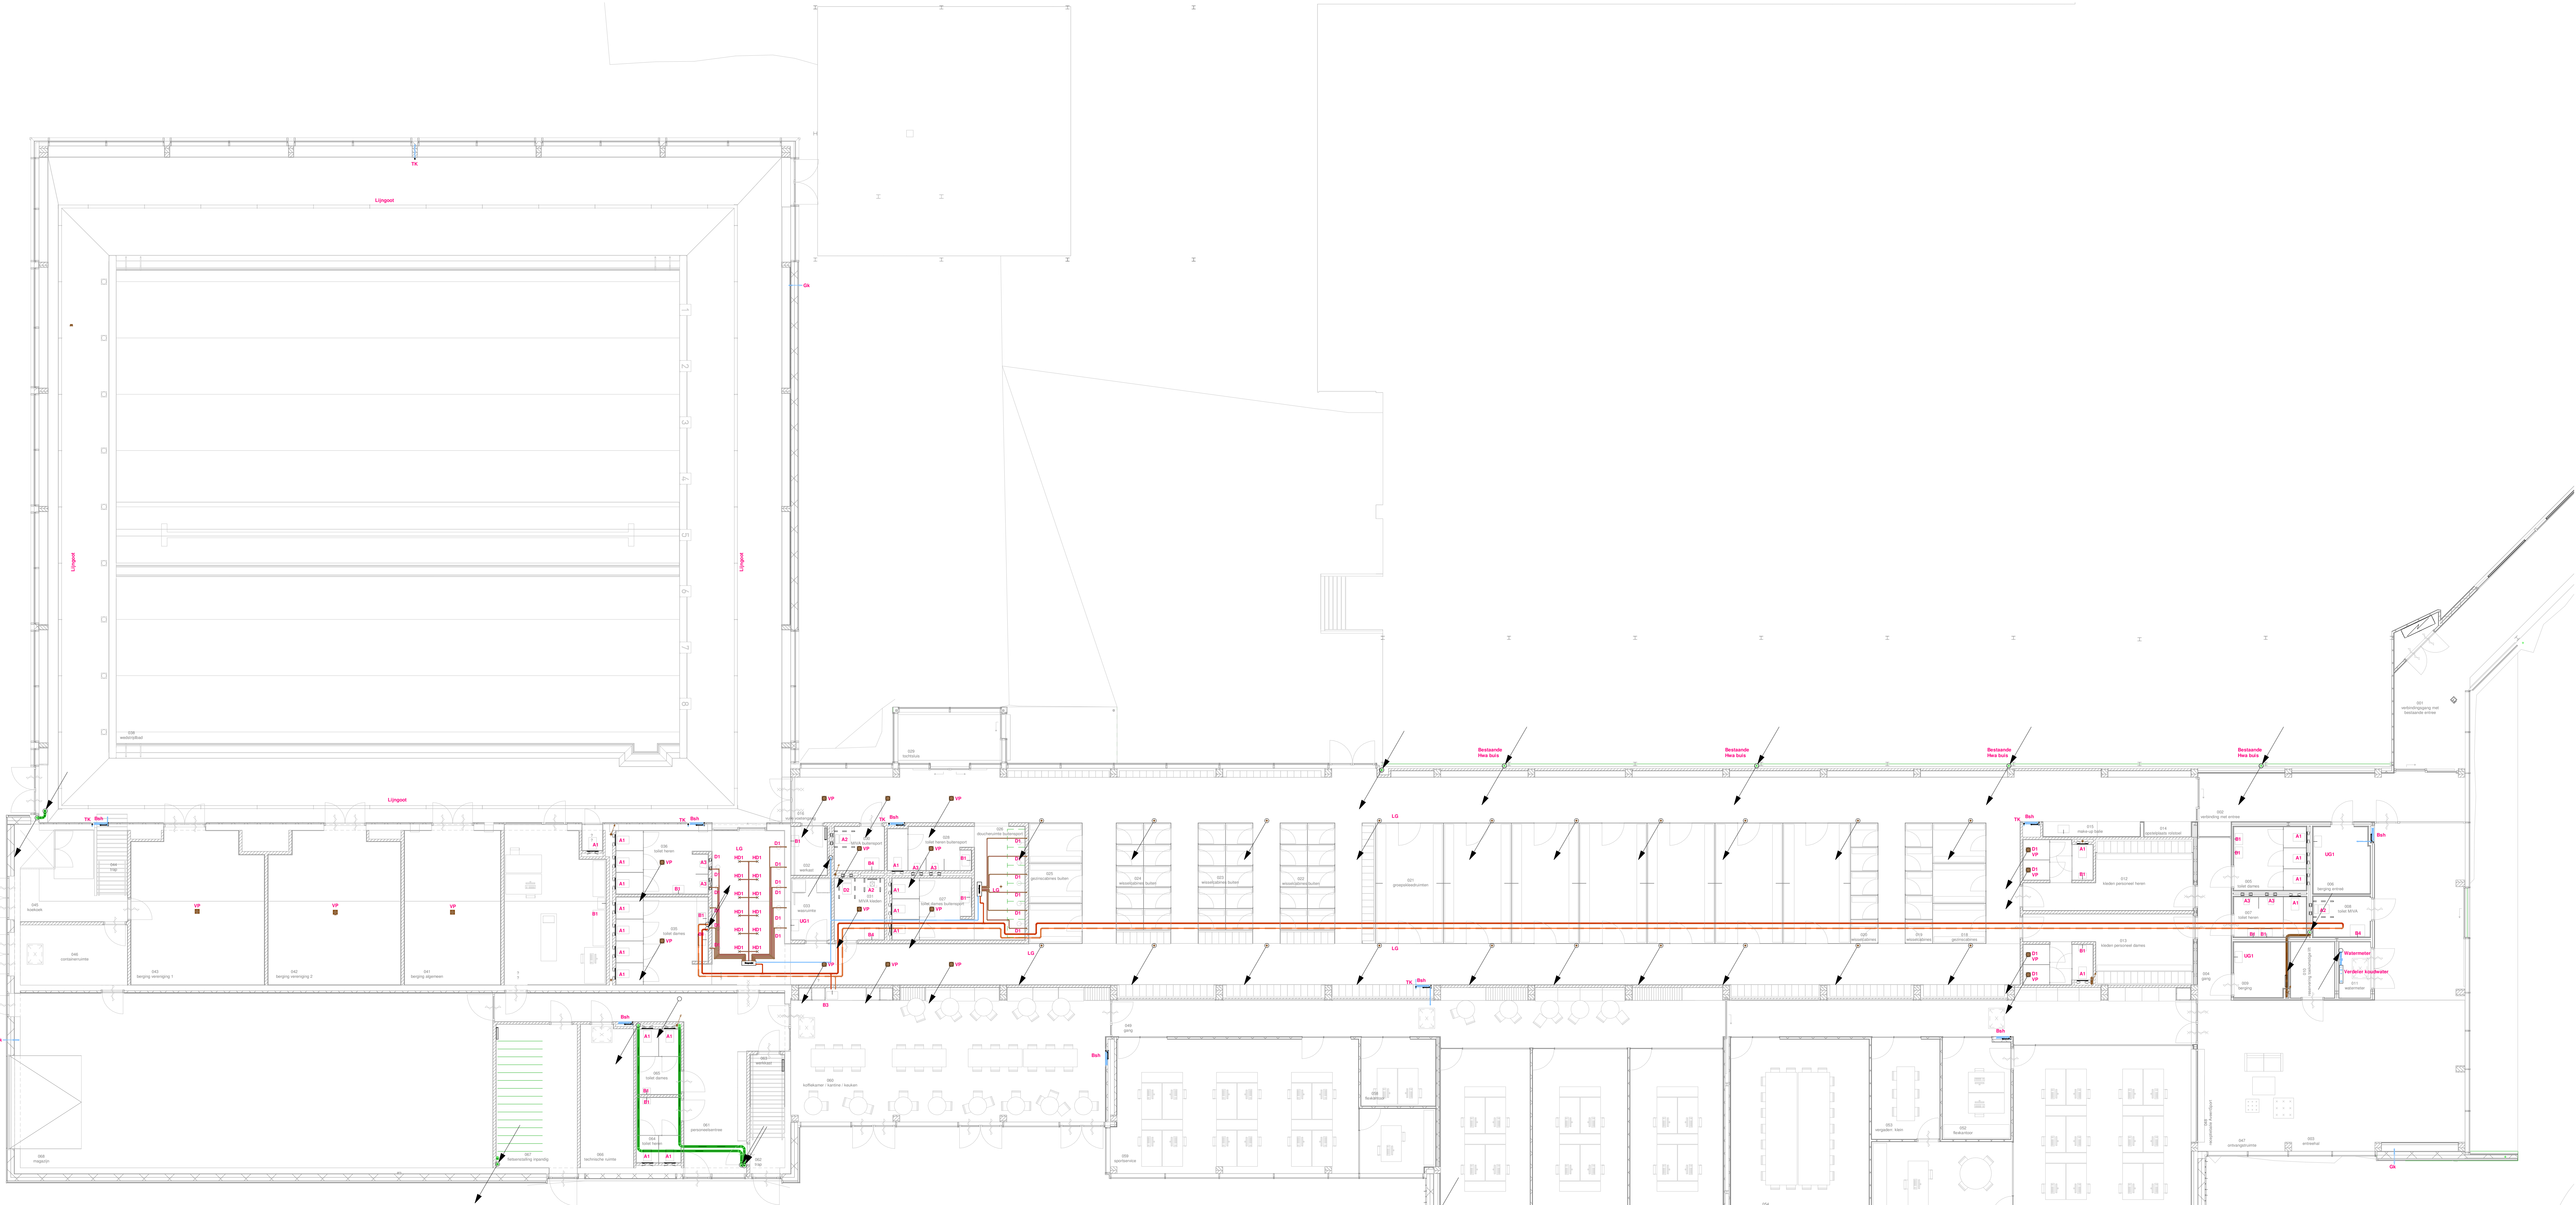

Project

Opdrachtgever: Gemeente Amstelveen
Laan Nieuwer-Amstel 1
1182 JR Amstelveen

Omschrijving

Uitbreiding Zwembad
De Meerkamp
te Amstelveen

Tekening

Projectnummer: 2022021 I
Onderdeel: Werktuigkundige
Installaties
Sanitaire installaties
Begane grond

Getekend

M. Bounabi

Formaat

A0+

Schaal

1:100

Bestand

Do_AMSTELVEEN_BBP_R22

Onderliggende

W00_sanitair_bg

Tekeningnummer

W00_sanitair_bg

Status

Definitief

Datum: 21 april 2023

Gewijzigd:

Gewijzigd:

Fase: Technische Omschrijving

Status: Definitief

Het adviesbureau voor
gebouwgebonden installaties

bbp

Laan 1914 nr. 41 The Netherlands info@bbpadvisies.nl

3818 EX Amersfoort T +31 (0)33 43 47 821 www.bbpadvisies.nl