



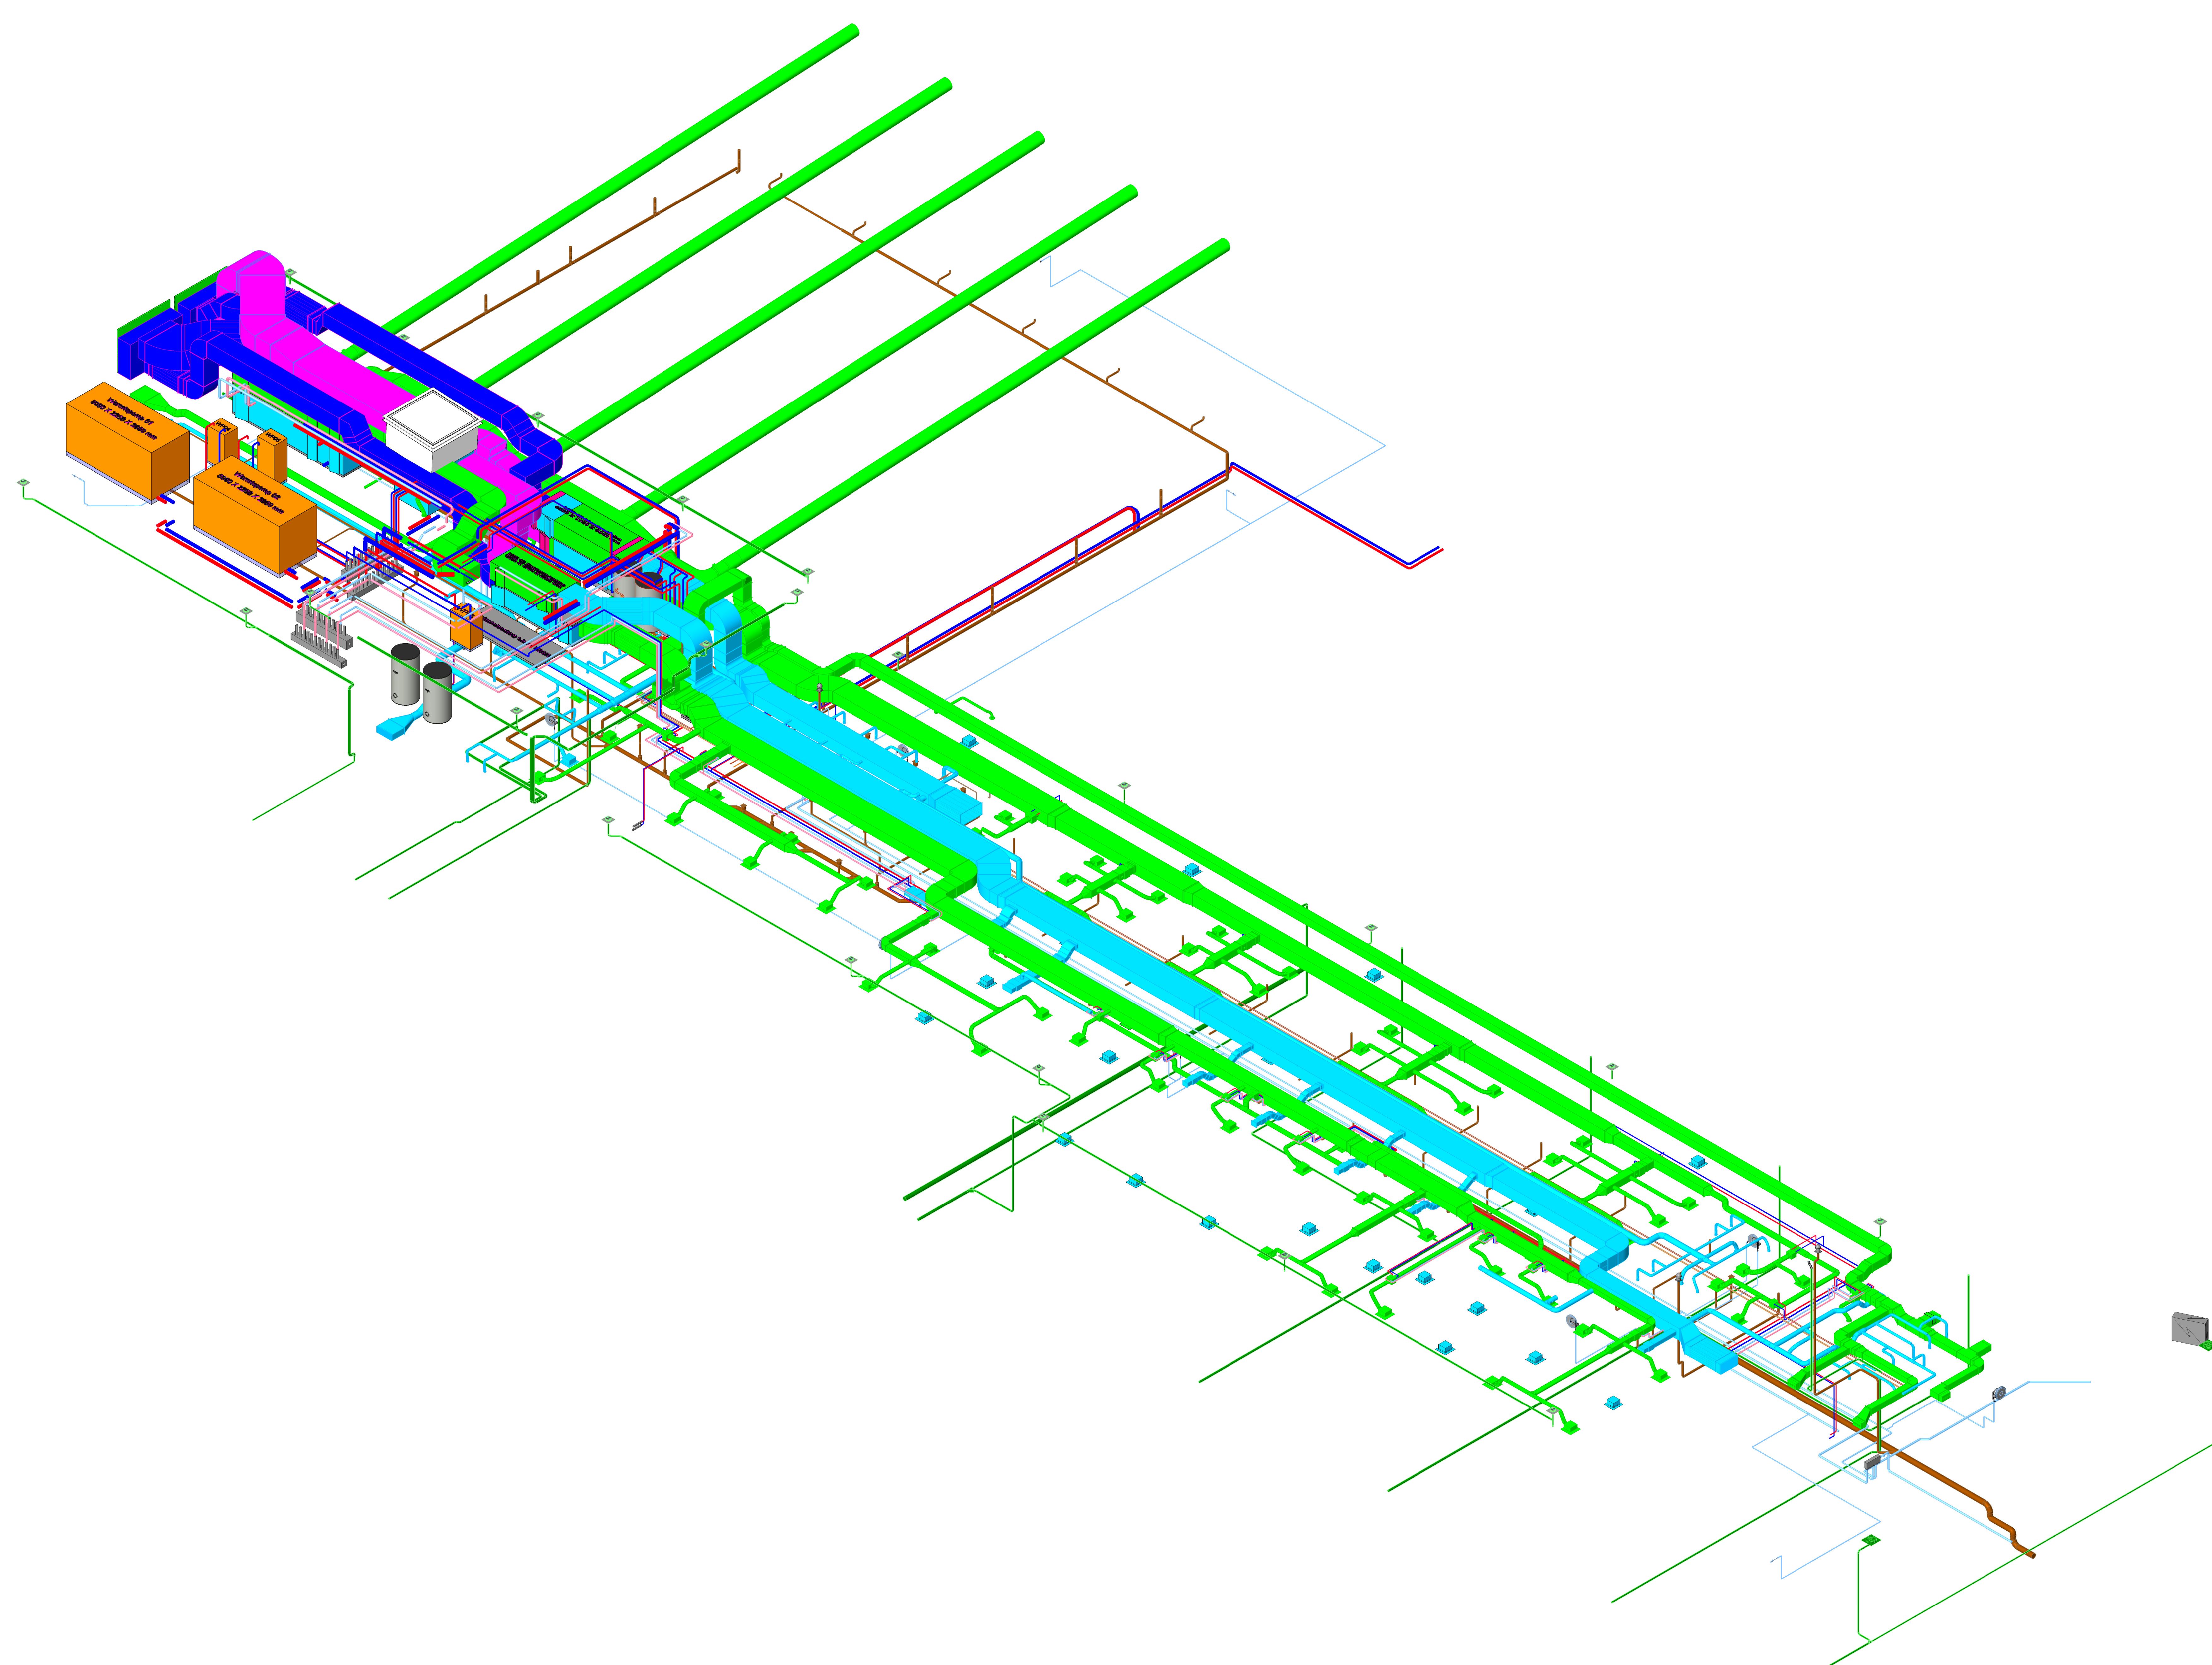

- Renvervol :**
- Toevor lufkanal
 - Toevor lufkanal
 - Buitenuit waring
 - Buitenuit afblas
 - Toevor rooster
 - Retour rooster
 - Brandklep

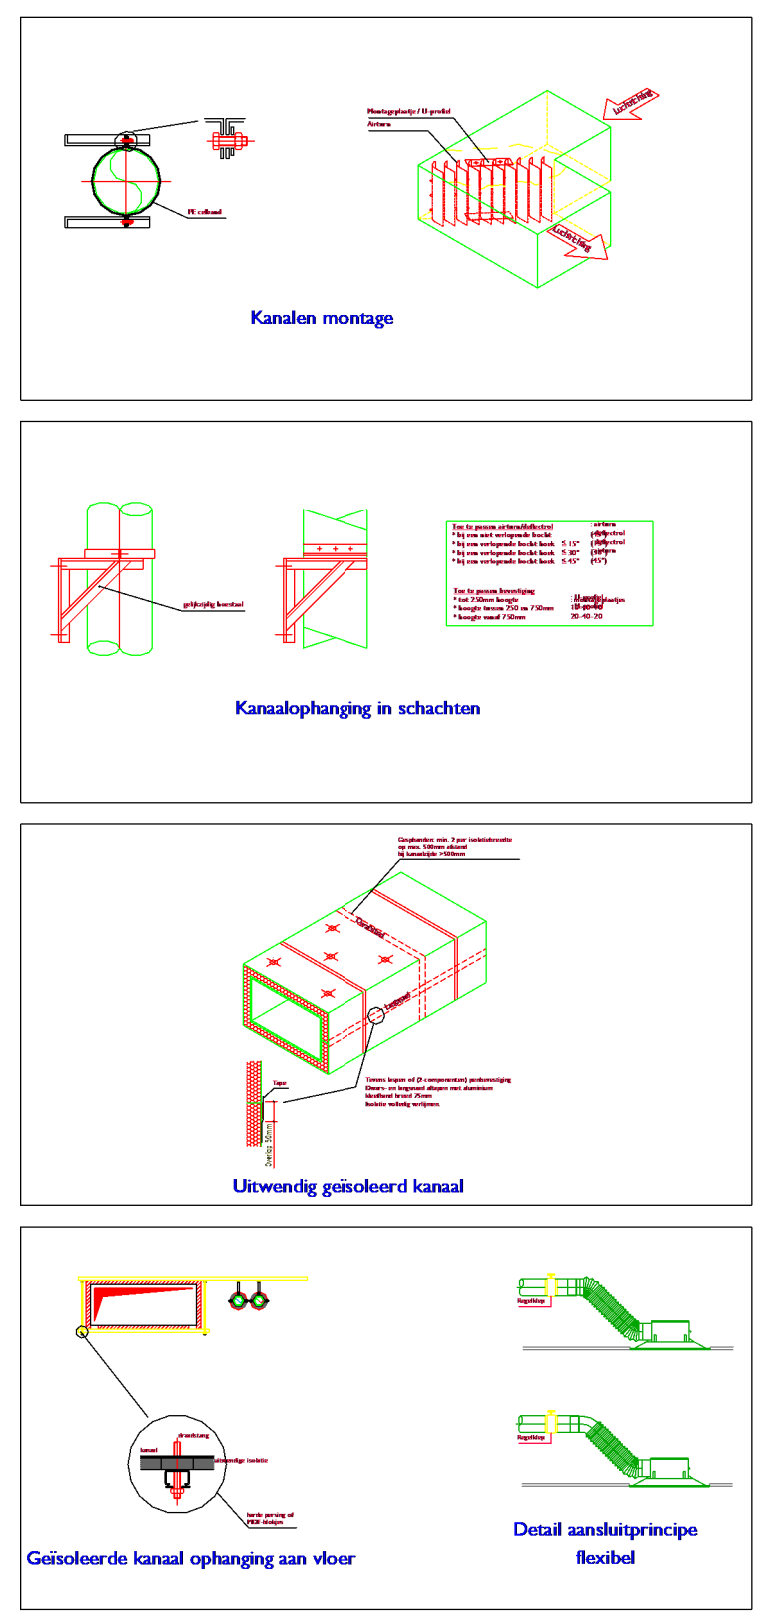

Project

Opdrachtgever : Gemeente Amstelveen
Laan Nieuwer-Amstel I
1182 JR Amstelveen

Omschrijving : Uitbreiding Zwembad
De Meerkamp
te Amstelveen

Tekening

Projectnummer : 2022021 I

Onderdeel : Werktuigkundige
Installaties
3D aanzicht

Getekend : M. Boumabi

Formaat : A0

Schaal : 1:100

Bestand : Do_AMTELVEEN_BB_R22.rvt

Onderlegger dd :

Onderlegger dd :

Tekeningnummer : Ww_02_3d_overview

Status

Datum : 21 april 2023

Gewijzigd :

Gewijzigd :

Gewijzigd :

Fase : Technische Omschrijving

Status : Definitief