

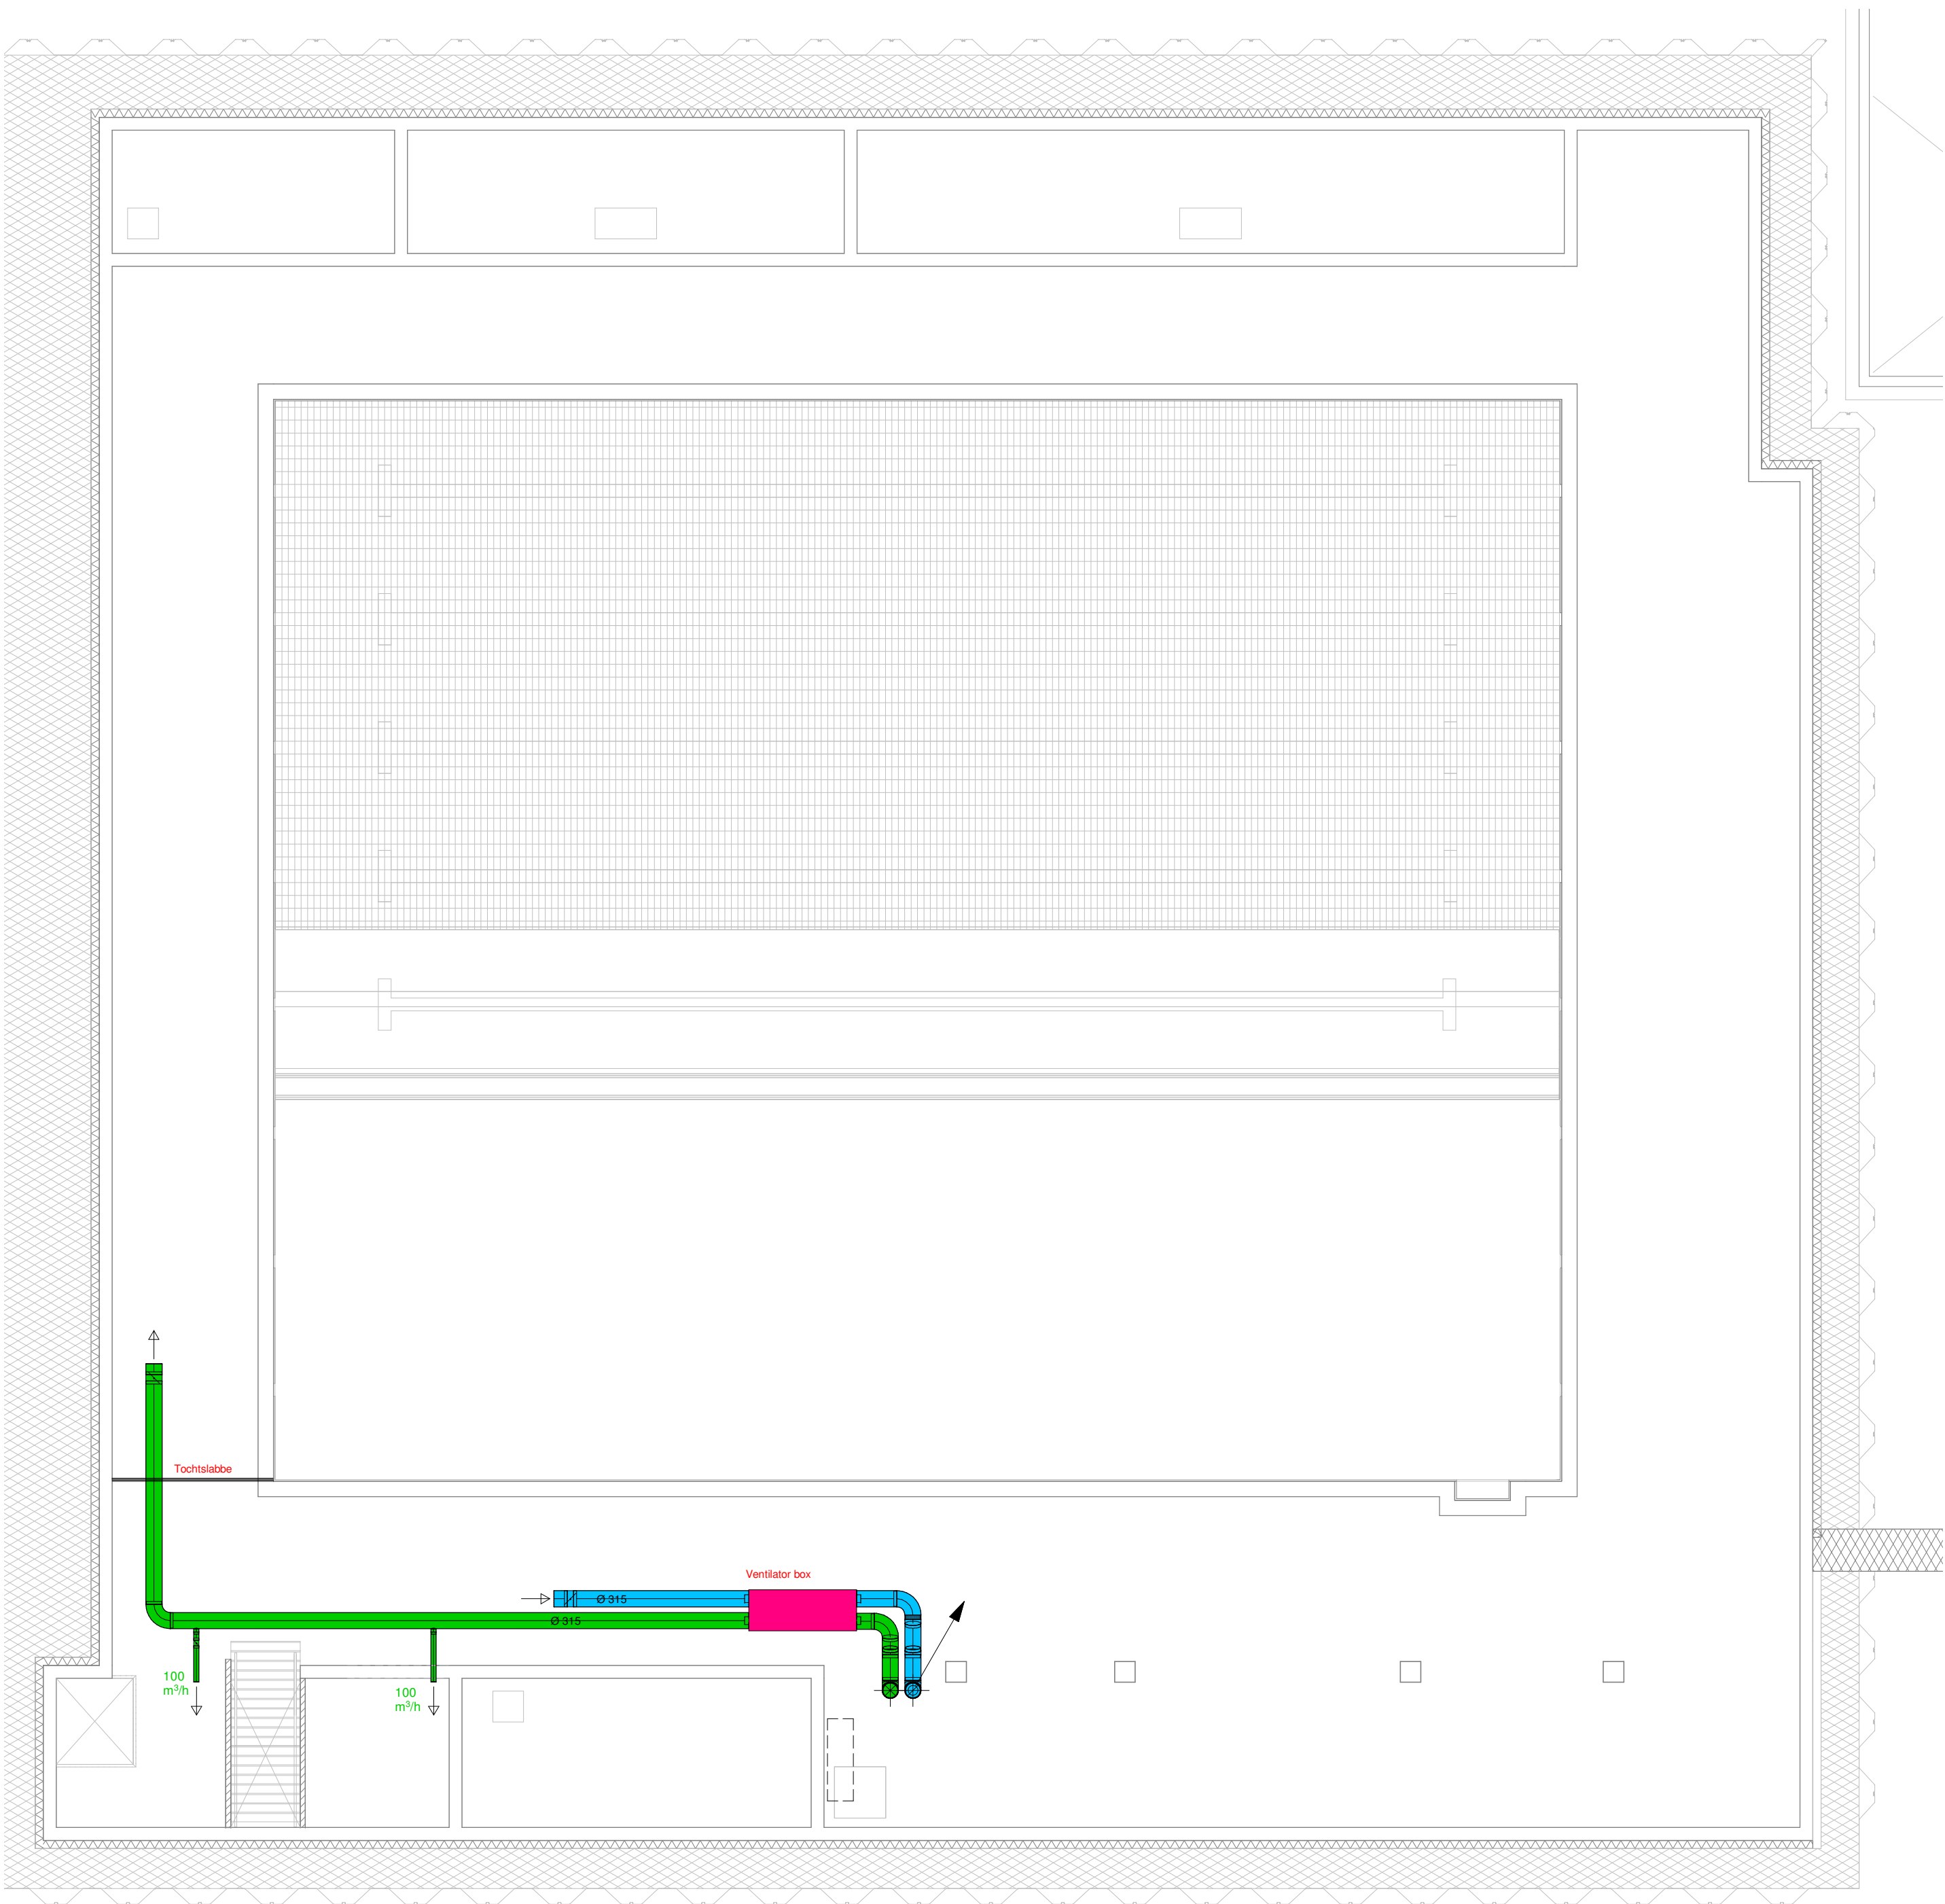
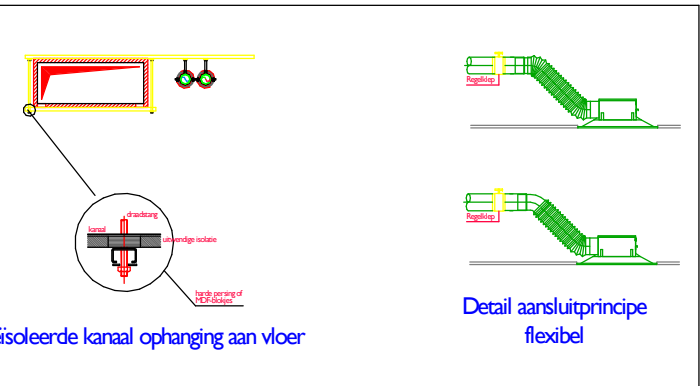
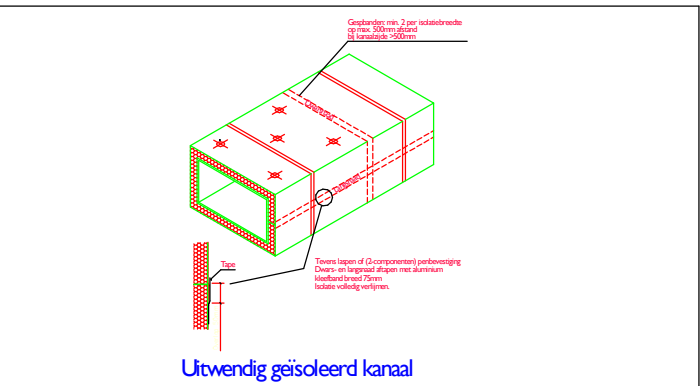


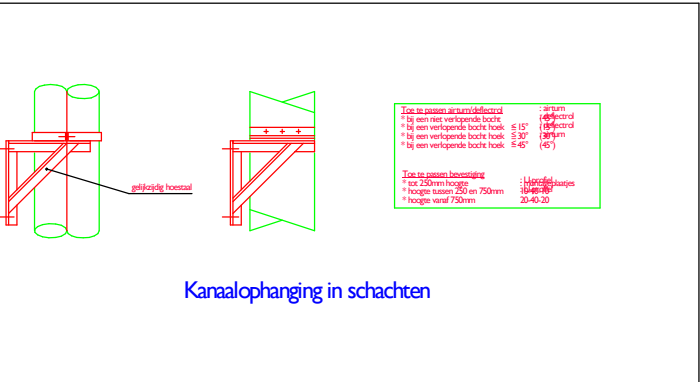

Renvooi :

- Toevoer luchtkanaal
- Toevoer luchtkanaal
- Buitenlucht aanzuig
- Buitenlucht afblaas
- Toevoer rooster
- Retour rooster
- BK
- Brandklep

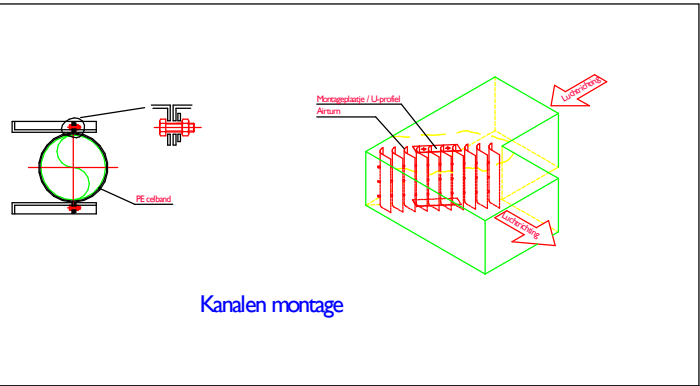

Project

Oprachtgever : Gemeente Amstelveen
Laan Nieuwer-Amstel I
I 182 JR Amstelveen

Omschrijving : Uitbreiding Zwembad
De Meerkamp
te Amstelveen

Tekening

Projectnummer : 2022021 I

Onderdeel : Werktuigkundige
Installaties
Luchtbehandeling
Kelder

Getekend : M. Bounabi

Formaat : A1

Schaal : I:100

Filenaam : Do_AMTELVEEN_BBP_R22.rvt

Onderlegger

Onderlegger dd

Tekeningnummer : Ww-I_ventilatie_- I

Status

Datum : 21 april 2023

Gewijzigd

Gewijzigd

Gewijzigd

Fase : Technische Omschrijving

Status : Definitief