


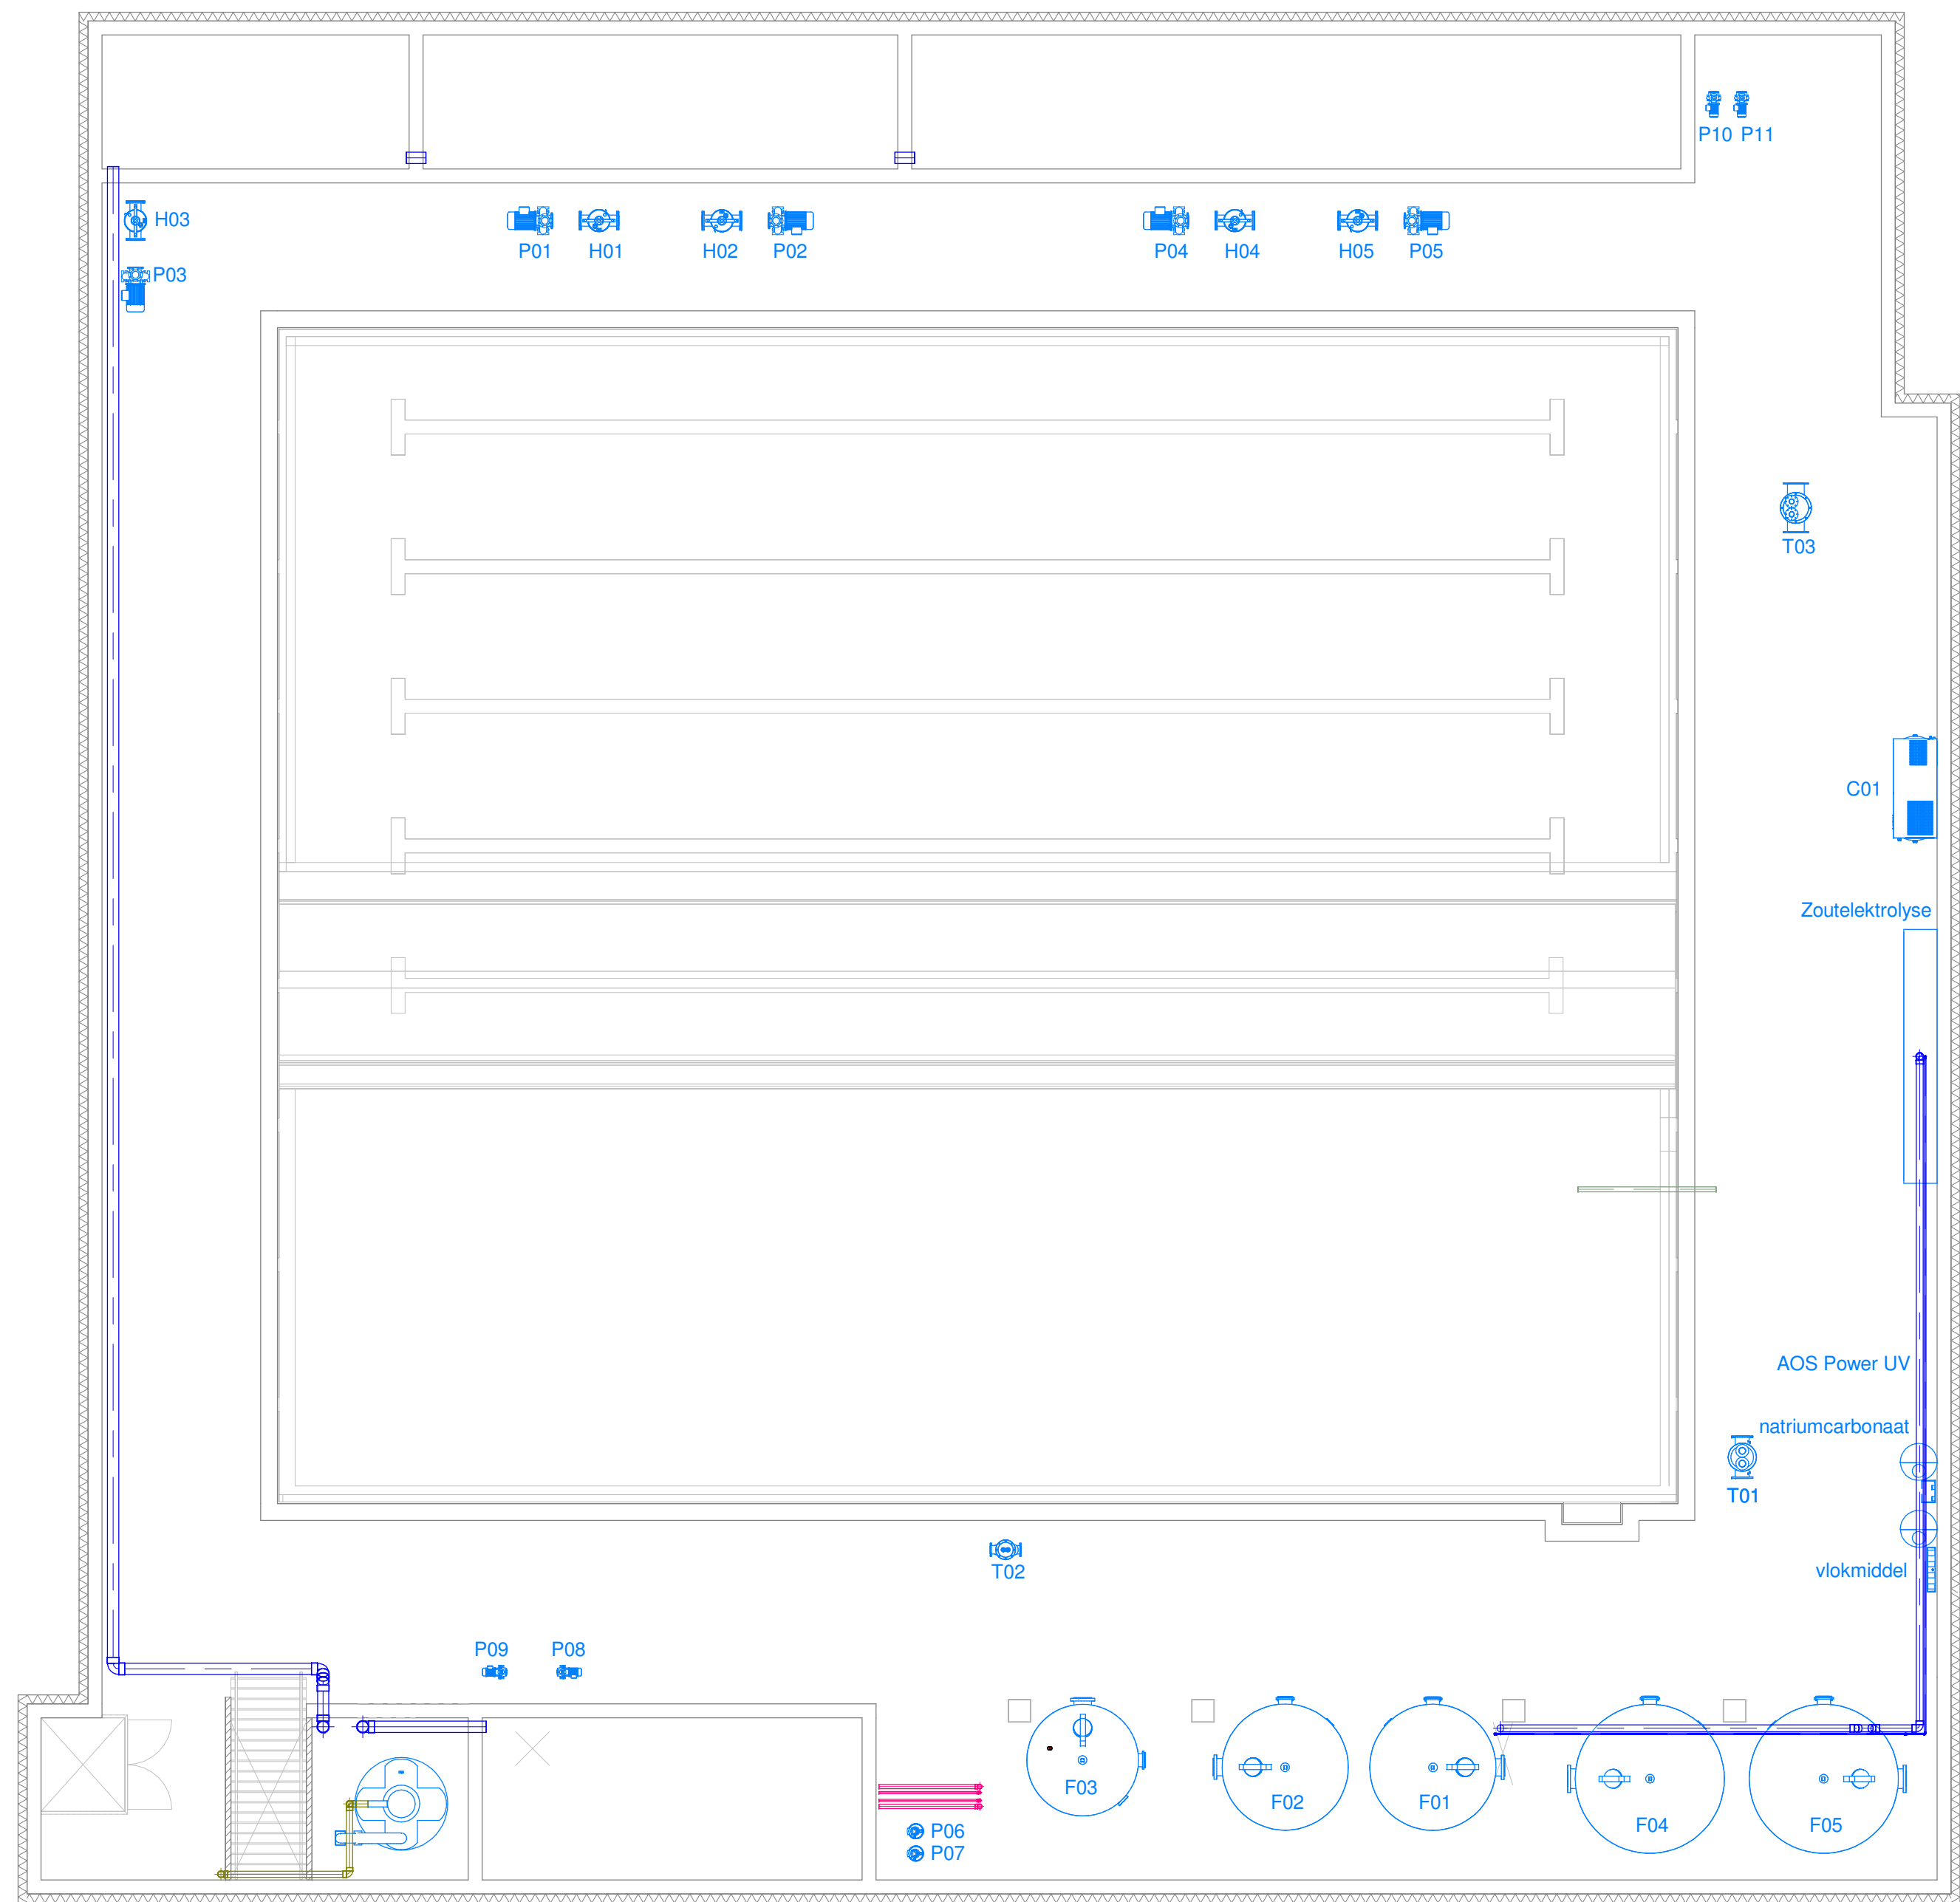

Project

Opdrachtgever : Gemeente Amstelveen
Laan Nieuwer-Amstel 1
1182 JR Amstelveen

Omschrijving : Uitbreiding Zwembad
De Meerkamp
te Amstelveen

Tekening

Projectnummer : 20220211

Onderdeel : Waterbehandelings
installaties
Opstelling grote
componenten

Getekend : Raymond Jagtenberg

Formaat : A1

Schaal : 1:100

Bestandnaam : DO_AMSTELVEEN_BBp_R22.rvt

Onderlegger :

Onderlegger dd :

Tekeningnummer : WB -I _componenten

Status

Datum : 21 april 2023

Gewijzigd :

Gewijzigd :

Gewijzigd :

Fase : Technische Omschrijving

Status : Definitief