


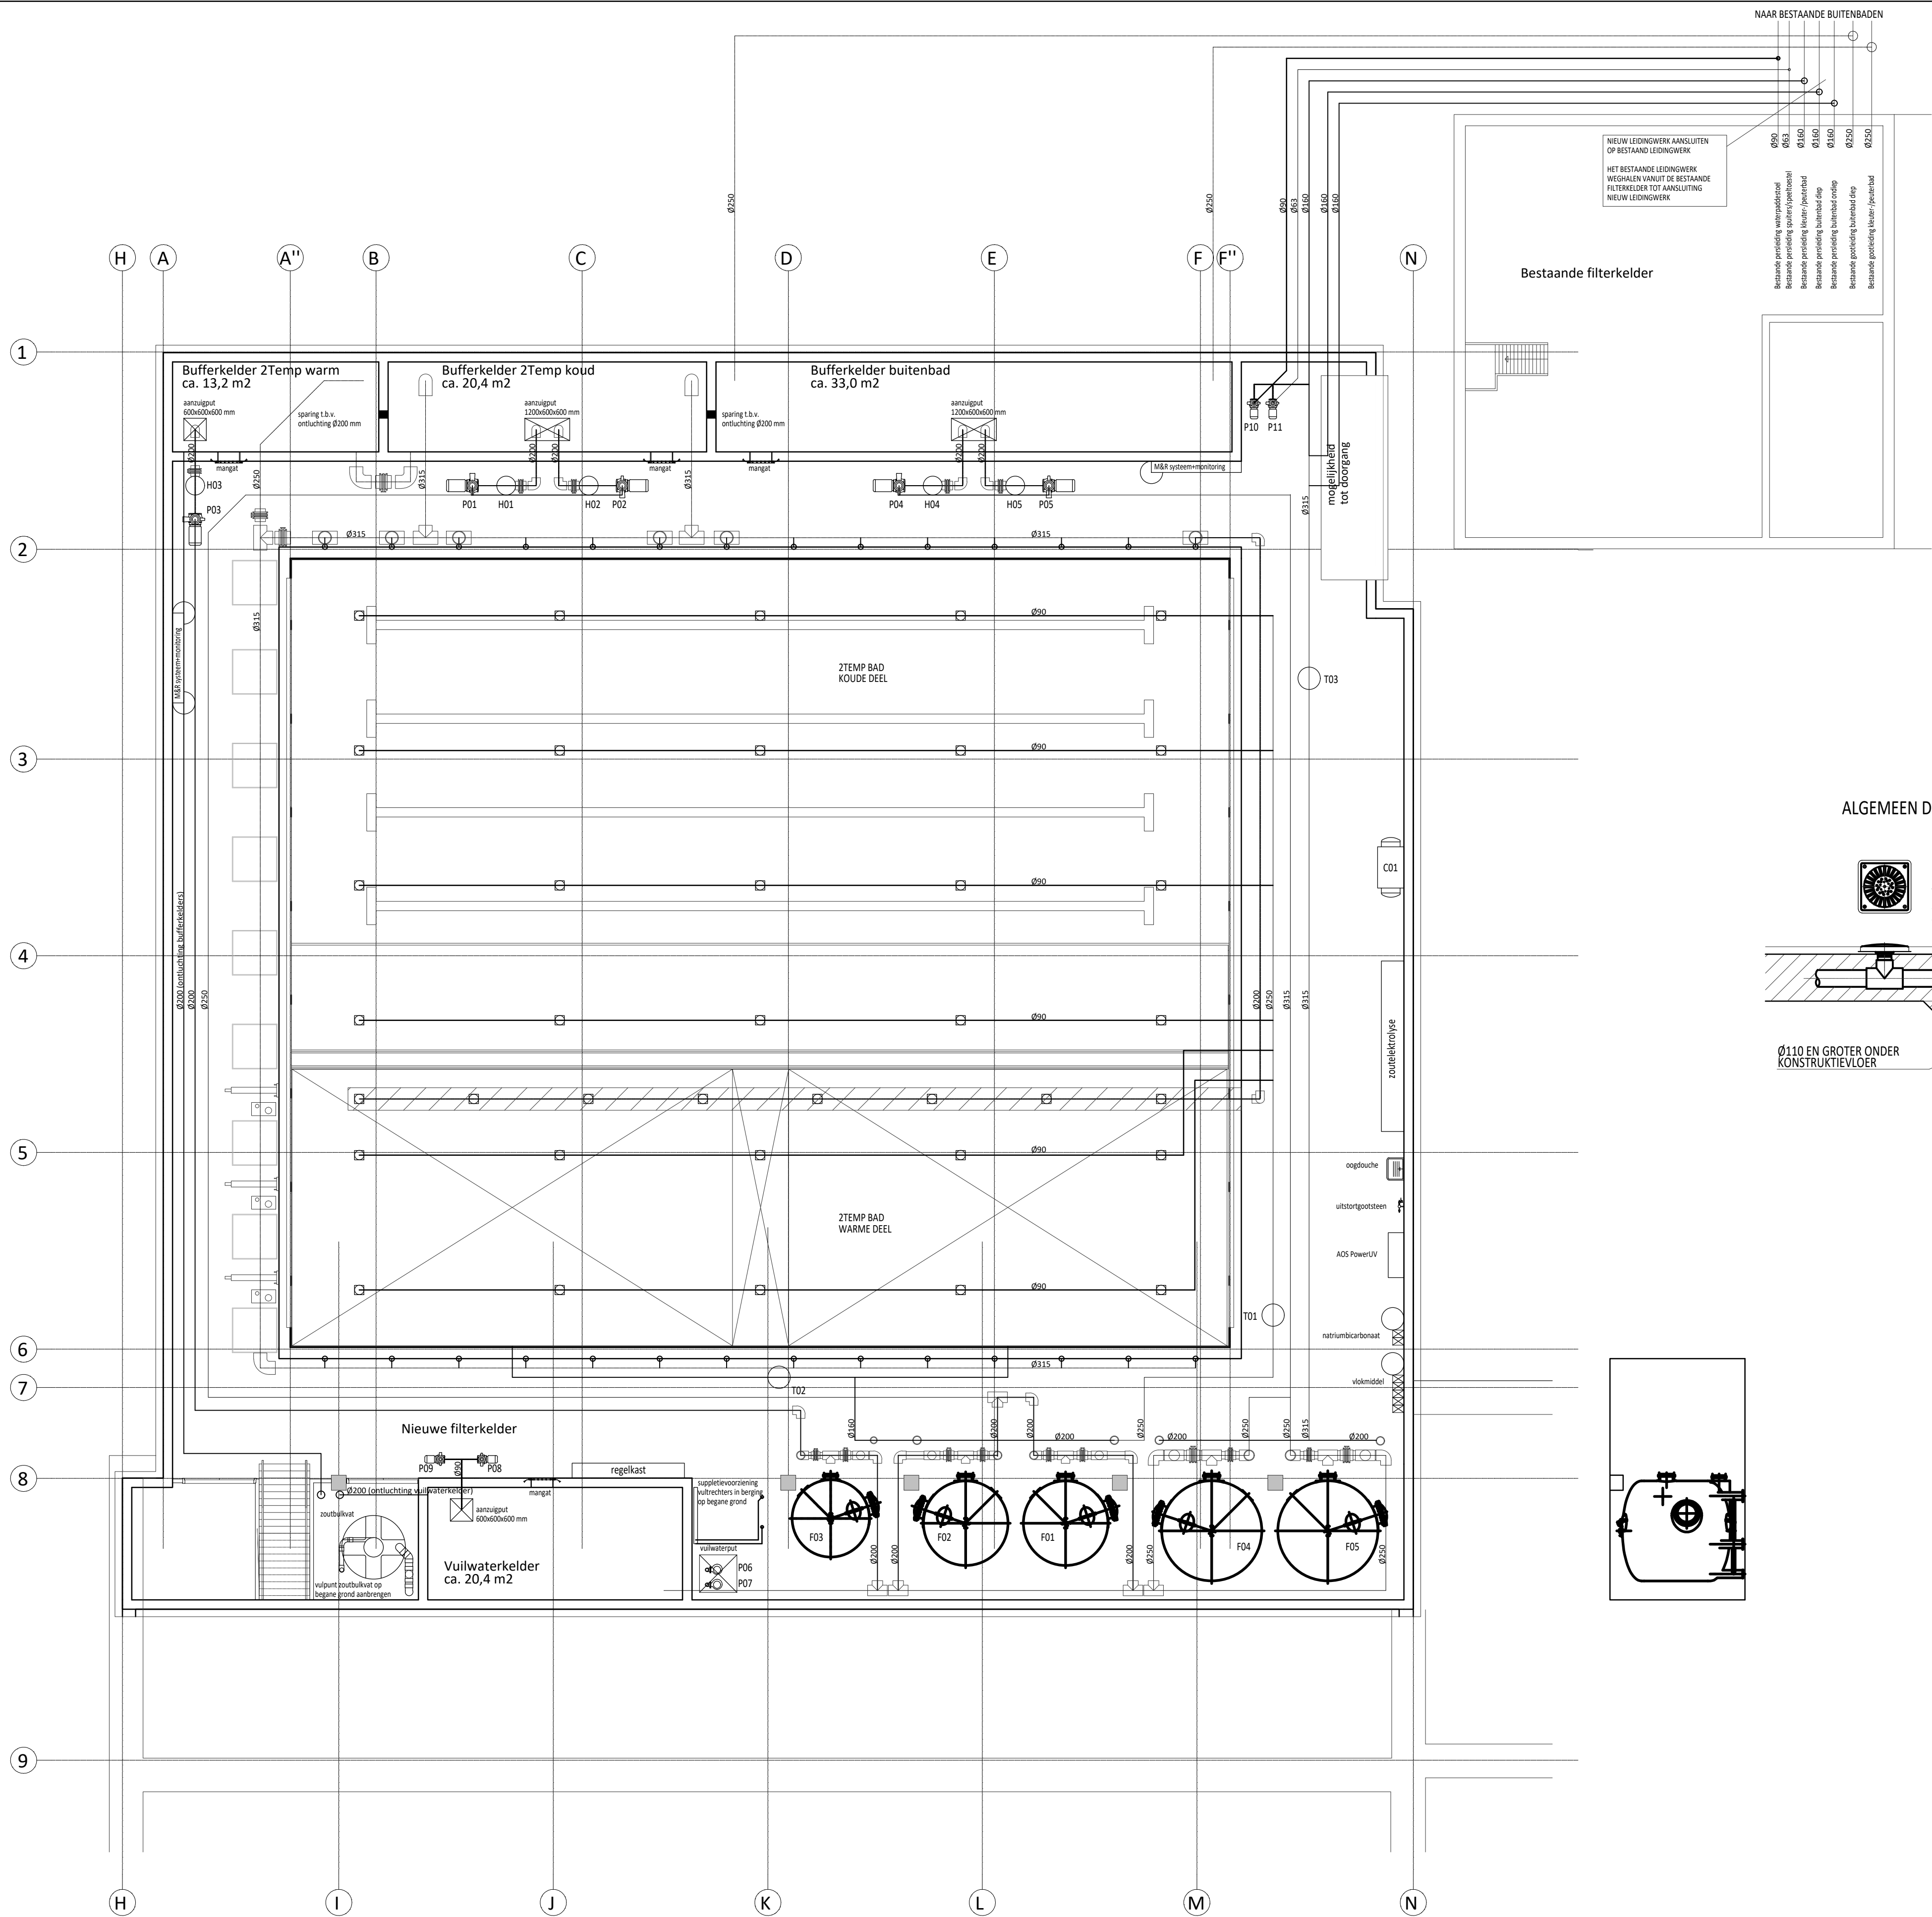

## RENVOOI

SYSTEEM 1  
2TEMP BAD TE VERDELEN IN 2 BADDELEN MET ELK EEN EIGEN WATERTEMERATUUR

|            |          |            |
|------------|----------|------------|
| KOUDE DEEL | 340,0 m2 | 230,0 m3/h |
| WARM DEEL  | 185,0 m2 | 90,0 m3/h  |

|                  |          |          |            |
|------------------|----------|----------|------------|
| SYSTEEM 2        | 544,0 m3 | 375,0 m2 | 170,0 m3/h |
| BUITENBAD        | 124,0 m3 | 330,0 m2 | 100,0 m3/h |
| PEUTERBAD BUITEN | 7,5 m3   | 50,0 m2  | 30,0 m3/h  |

|     |                                                           |            |
|-----|-----------------------------------------------------------|------------|
| F01 | Meerlaags DIN filter Ø2200 mm t.b.v. systeem 1 koude deel | 115,0 m3/h |
| F02 | Meerlaags DIN filter Ø2200 mm t.b.v. systeem 1 koude deel | 115,0 m3/h |
| F03 | Meerlaags DIN filter Ø2000 mm t.b.v. systeem 1 warme deel | 90,0 m3/h  |
| F04 | Meerlaags DIN filter Ø2600 mm t.b.v. systeem 2            | 150,0 m3/h |
| F05 | Meerlaags DIN filter Ø2600 mm t.b.v. systeem 2            | 150,0 m3/h |

|     |                                                   |                 |
|-----|---------------------------------------------------|-----------------|
| P01 | circulatie-/spoelpomp t.b.v. systeem 1 koude deel | 115,0 m3/h      |
| P02 | circulatie-/spoelpomp t.b.v. systeem 1 koude deel | 115,0 m3/h      |
| P03 | circulatie-/spoelpomp t.b.v. systeem 1 warme deel | 90,0/160,0 m3/h |
| P04 | circulatie-/spoelpomp t.b.v. systeem 2            | 150,0 m3/h      |
| P05 | circulatie-/spoelpomp t.b.v. systeem 2            | 150,0 m3/h      |
| P06 | dompelpomp                                        | 10,0 m3/h       |
| P07 | dompelpomp                                        | 10,0 m3/h       |
| P08 | vuilwaterpomp                                     | 5,0 m3/h        |
| P09 | vuilwaterpomp                                     | 5,0 m3/h        |
| P10 | pomp t.b.v. waterpaddestoel                       | 26,0 m3/h       |
| P11 | pomp t.b.v. spuiters/speeltoestel                 | 5,5 m3/h        |


|     |                                        |            |
|-----|----------------------------------------|------------|
| H01 | haarvanger t.b.v. systeem 1 koude deel | 115,0 m3/h |
| H02 | haarvanger t.b.v. systeem 1 koude deel | 115,0 m3/h |
| H03 | haarvanger t.b.v. systeem 1 warme deel | 160,0 m3/h |
| H04 | haarvanger t.b.v. systeem 2            | 150,0 m3/h |
| H05 | haarvanger t.b.v. systeem 2            | 150,0 m3/h |

|     |                                                            |          |
|-----|------------------------------------------------------------|----------|
| T01 | warmtewisselaar t.b.v. systeem 1 koude deel                | 120,0 kW |
| T02 | warmtewisselaar t.b.v. systeem 1 warme deel (bij WD 1,5 m) | 340,0 kW |
| T03 | warmtewisselaar t.b.v. systeem 2                           | 370,0 kW |

C01 compressor

AANSLUITINGEN:  
- aansluitingen t.b.v. invoerroosters Ø75  
- aansluitingen t.b.v. afvoerpunten Ø125

### ALGEMEEN DETAIL LEIDINGSLEUF EN BODEMINVOERROOSTER

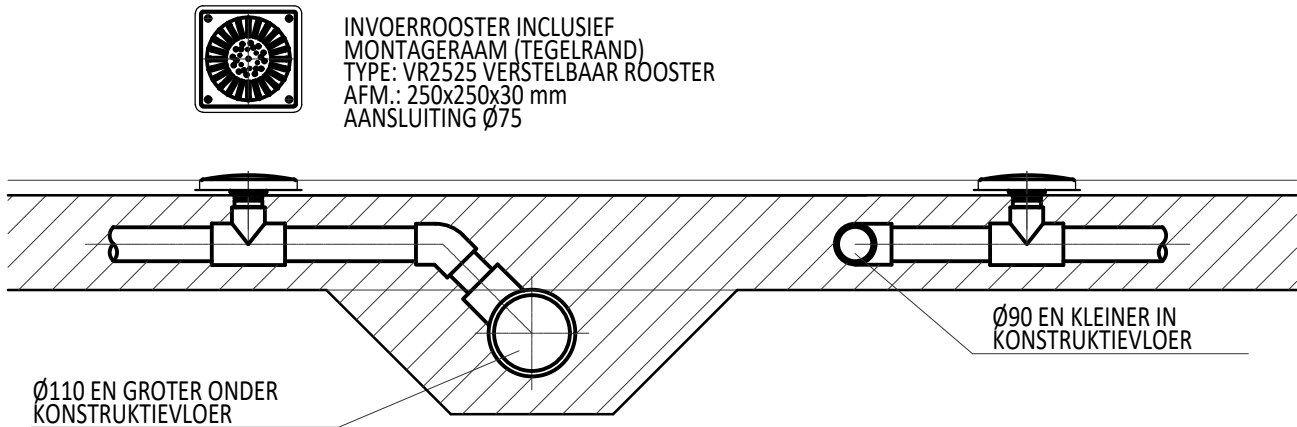

## Project

Opdrachtgever: **Gemeente Amstelveen**  
**Laan Nieuwer-Amstel 1**  
**1182 JR Amstelveen**

Omschrijving: **Uitbreiding Zwembad**  
**De Meerkamp**  
**te Amstelveen**

## Tekening

Projectnummer: **20220211**  
Onderdeel: **Waterbehandelings**  
**installaties**  
**kelderindeling**  
**t.b.v. waterbehandeling**

Getekend: **E. Bastenhof**

Formaat: **A1**

Schaal: **1:100**

Filenaam: **20220211 WZI 01.dwg**

Onderlegger: **:**

Onderlegger dd: **:**

Tekeningnummer: **WZI 01\_leidingschema**

## Status

Datum: **21 april 2023**

Gewijzigd: **:**

Gewijzigd: **:**

Gewijzigd: **:**

Fase: **Technische Omschrijving**

Status: **Definitief**

Hét adviesbureau voor  
gebouwgebonden installaties **bbp**

Laan 1914 nr. 41 The Netherlands info@bbpadvies.nl  
3818 EX Amersfoort T +31(0)33 43 47 821 www.bbpadvies.nl