


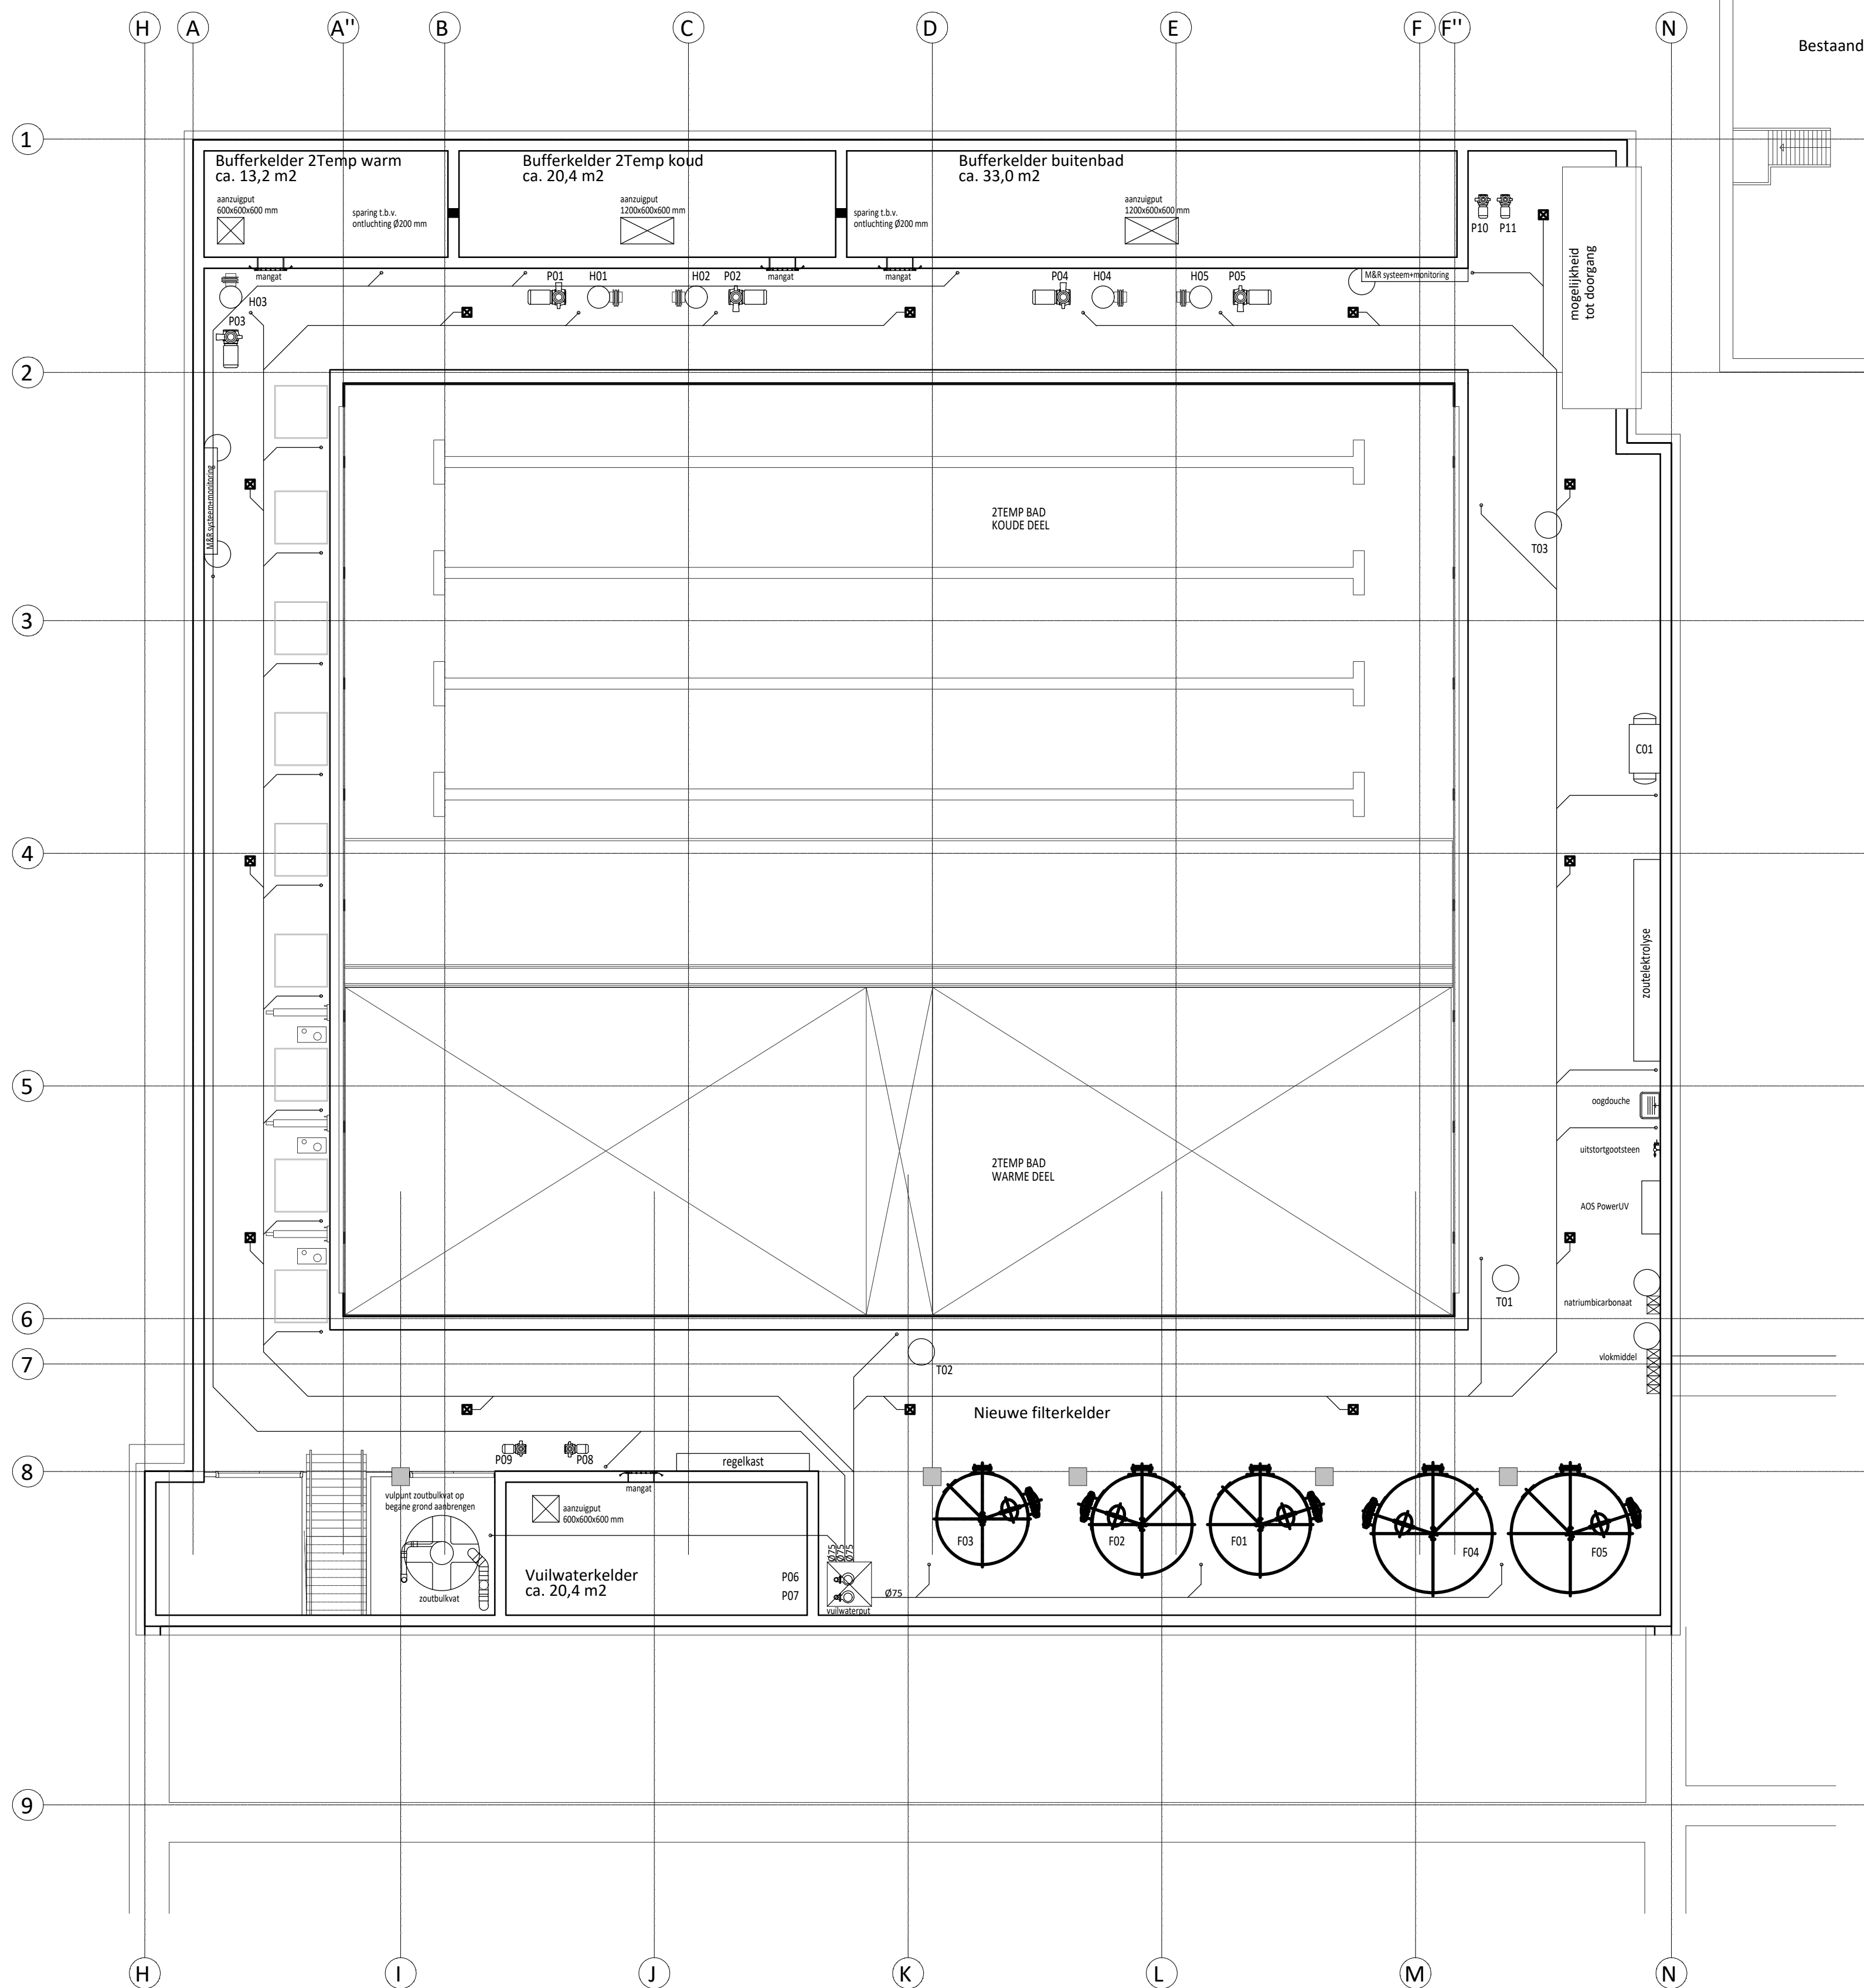

RENVOOI

SYSTEEM 1				
2TEMP BAD TE VERDELEN IN 2 BADDELEN MET ELK EEN EIGEN WATERTEMPERATUUR				
KOUDE DEEL		340,0 m2	230,0 m3/h	
WARM DEEL		185,0 m2	90,0 m3/h	
SYSTEEM 2				
BUITENBAD	544,0 m3	375,0 m2	170,0 m3/h	
KLEUTERBAD BUITEN	124,0 m3	330,0 m2	100,0 m3/h	
PEUTERBAD BUITEN	7,5 m3	50,0 m2	30,0 m3/h	
F01	Meerlaags DIN filter Ø2200 mm t.b.v. systeem 1 koude deel			115,0 m3/h
F02	Meerlaags DIN filter Ø2200 mm t.b.v. systeem 1 koude deel			115,0 m3/h
F03	Meerlaags DIN filter Ø2000 mm t.b.v. systeem 1 warme deel			90,0 m3/h
F04	Meerlaags DIN filter Ø2600 mm t.b.v. systeem 2			150,0 m3/h
F05	Meerlaags DIN filter Ø2600 mm t.b.v. systeem 2			150,0 m3/h
P01	circulatie-/spoelpomp t.b.v. systeem 1 koude deel			115,0 m3/h
P02	circulatie-/spoelpomp t.b.v. systeem 1 koude deel			115,0 m3/h
P03	circulatie-/spoelpomp t.b.v. systeem 1 warme deel			90,0/160,0 m3/h
P04	circulatie-/spoelpomp t.b.v. systeem 2			150,0 m3/h
P05	circulatie-/spoelpomp t.b.v. systeem 2			150,0 m3/h
P06	doppelpomp			10,0 m3/h
P07	doppelpomp			10,0 m3/h
P08	vuilwaterpomp			5,0 m3/h
P09	vuilwaterpomp			5,0 m3/h
P10	pomp t.b.v. waterpaddestoel			26,0 m3/h
P11	pomp t.b.v. spuiters/speeltoestel			5,5 m3/h
H01	haarfanger t.b.v. systeem 1 koude deel			115,0 m3/h
H02	haarfanger t.b.v. systeem 1 koude deel			115,0 m3/h
H03	haarfanger t.b.v. systeem 1 warme deel			160,0 m3/h
H04	haarfanger t.b.v. systeem 2			150,0 m3/h
H05	haarfanger t.b.v. systeem 2			150,0 m3/h
T01	warmtewisselaar t.b.v. systeem 1 koude deel			120,0 kW
T02	warmtewisselaar t.b.v. systeem 1 warme deel (bij WD 1,5 m)			340,0 kW
T03	warmtewisselaar t.b.v. systeem 2			370,0 kW
C01	compressor			
AANSLUITINGEN:				
- aansluitingen t.b.v. invoerroosters Ø75				
- aansluitingen t.b.v. afvoerpunten Ø125				

ALLE AFTAPMOGELIJKHEDEN VAN O.A. FILTERS, HAARVANGERS, ETC.,
DIENEN OP CENTRALE VERZAMELEIDINGEN VAN ELK Ø75 TE WORDEN AANGESLOTEN.

ALLE VLOERPUTTEN DIENEN OP CENTRALE VERZAMELEIDINGEN VAN ELK Ø75 TE WORDEN AANGESLOTEN.
AFTAPLEIDINGEN VAN FILTERS EN BUFFERS MOGEN HIER NIET OP AANGESLOTEN WORDEN.

DE AANZUIGPUTTEN VANUIT DE BUFFERKELDERS EN VUILWATERKELDER
DIENEN ELK VOORZIEN TE ZIJN VAN EEN AFTAPLEIDING Ø75.

ALLE LEIDINGEN IN DE KONSTRUKTIEVLOER AANBRENGEN EN UIT LATEN MONDEN IN DE VUILWATERPUT.
HET LEIDINGWERK VOORZIEN VAN BOCHTEN EN GEEN KNEËN.

ALLE POSITIES VAN AANSLUITINGEN T.B.V. AFTAPMOGELIJKHEDEN EN AANTAL VLOERPUTTEN
DIENEN NOG EXACT TE WORDEN BEPAALD DOOR DE WZ-INSTALLATEUR.

Project

Opdrachtgever : **Gemeente Amstelveen**
Laan Nieuwer-Amstel 1
1182 JR Amstelveen

Omschrijving : **Uitbreiding Zwembad**
De Meerkamp
te Amstelveen

Tekening

Projectnummer : **20220211**

Onderdeel : **Waterbehandelings**
installaties
Aftapleidingen
waterbehandeling

Getekend : **E. Bastenhof**

Formaat : **A1**

Schaal : **1:100**

Filenaam : **20220211 WZI 02.dwg**

Onderlegger :

Onderlegger dd :

Tekeningnummer: **WZI 02_aftap**

Status :

Datum : **21 april 2023**

Gewijzigd :

Gewijzigd :

Gewijzigd :

Fase : **Technische Omschrijving**

Status : **Definitief**