


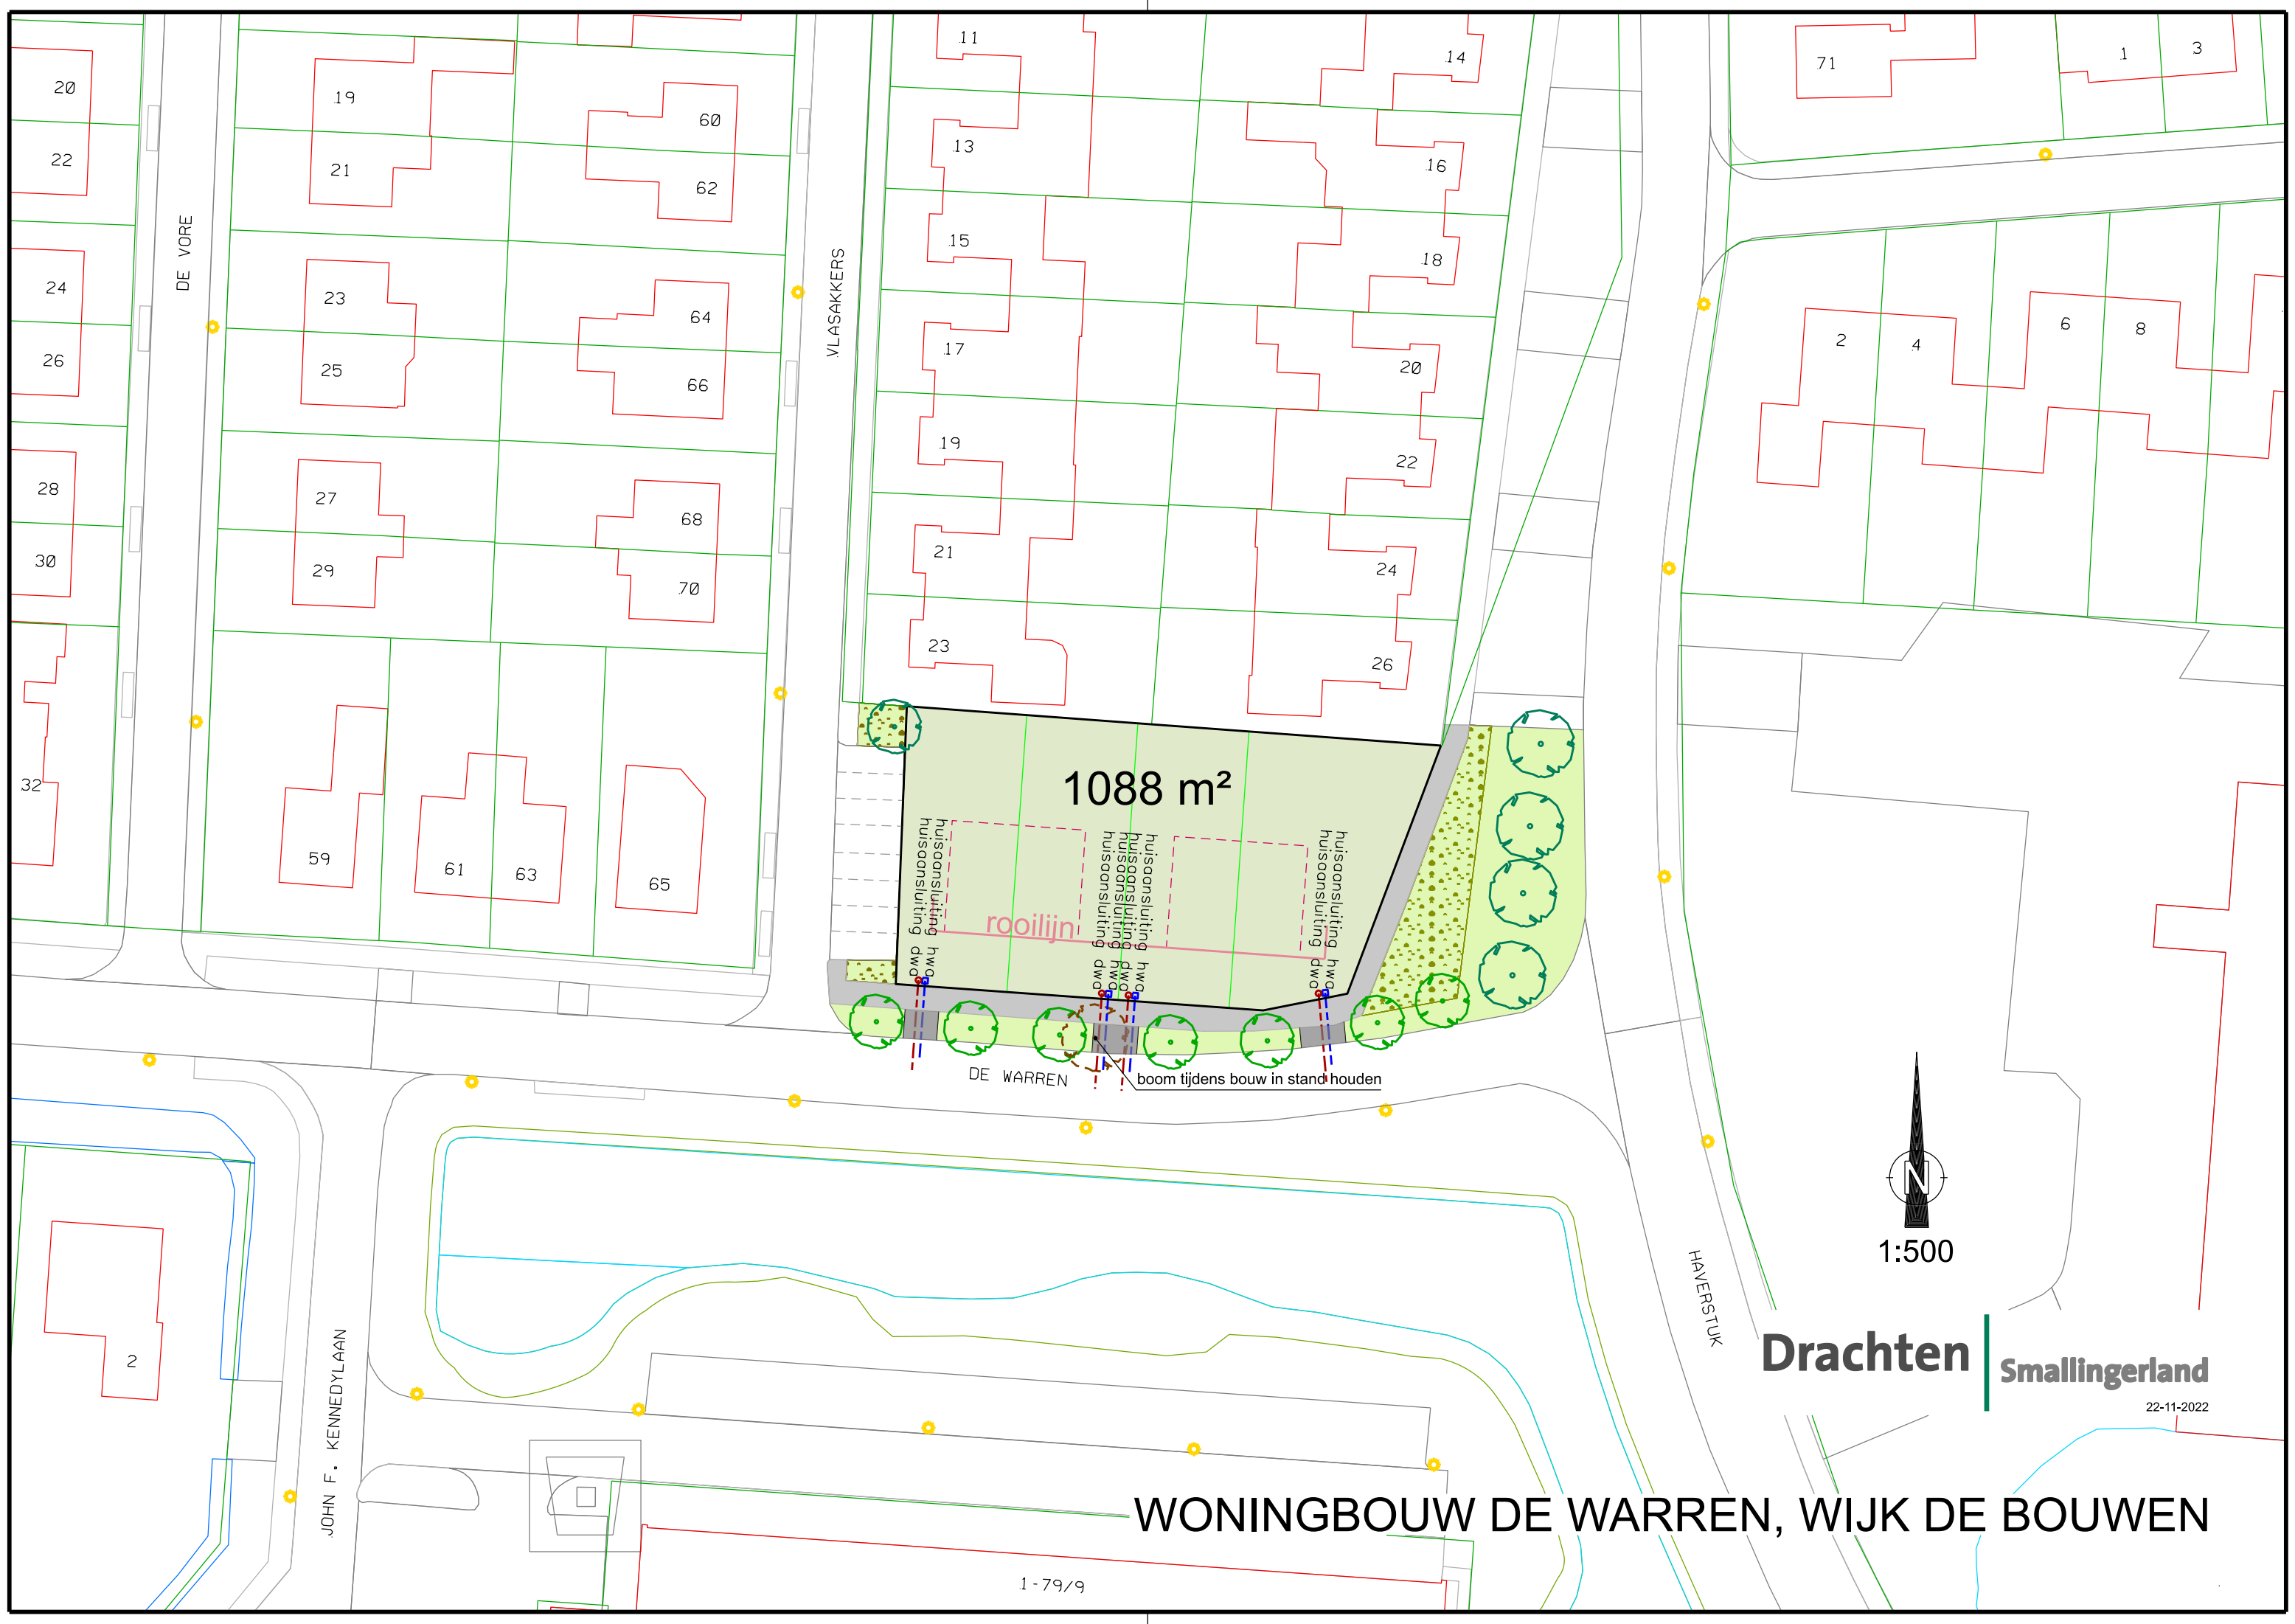


1088 m²

rooilijn

DE WARREN

boom tijdens bouw in stand houden

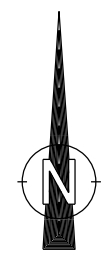

1:500

Drachten | Smallerland

22-11-2022

WONINGBOUW DE WARREN, WIJK DE BOUWEN