


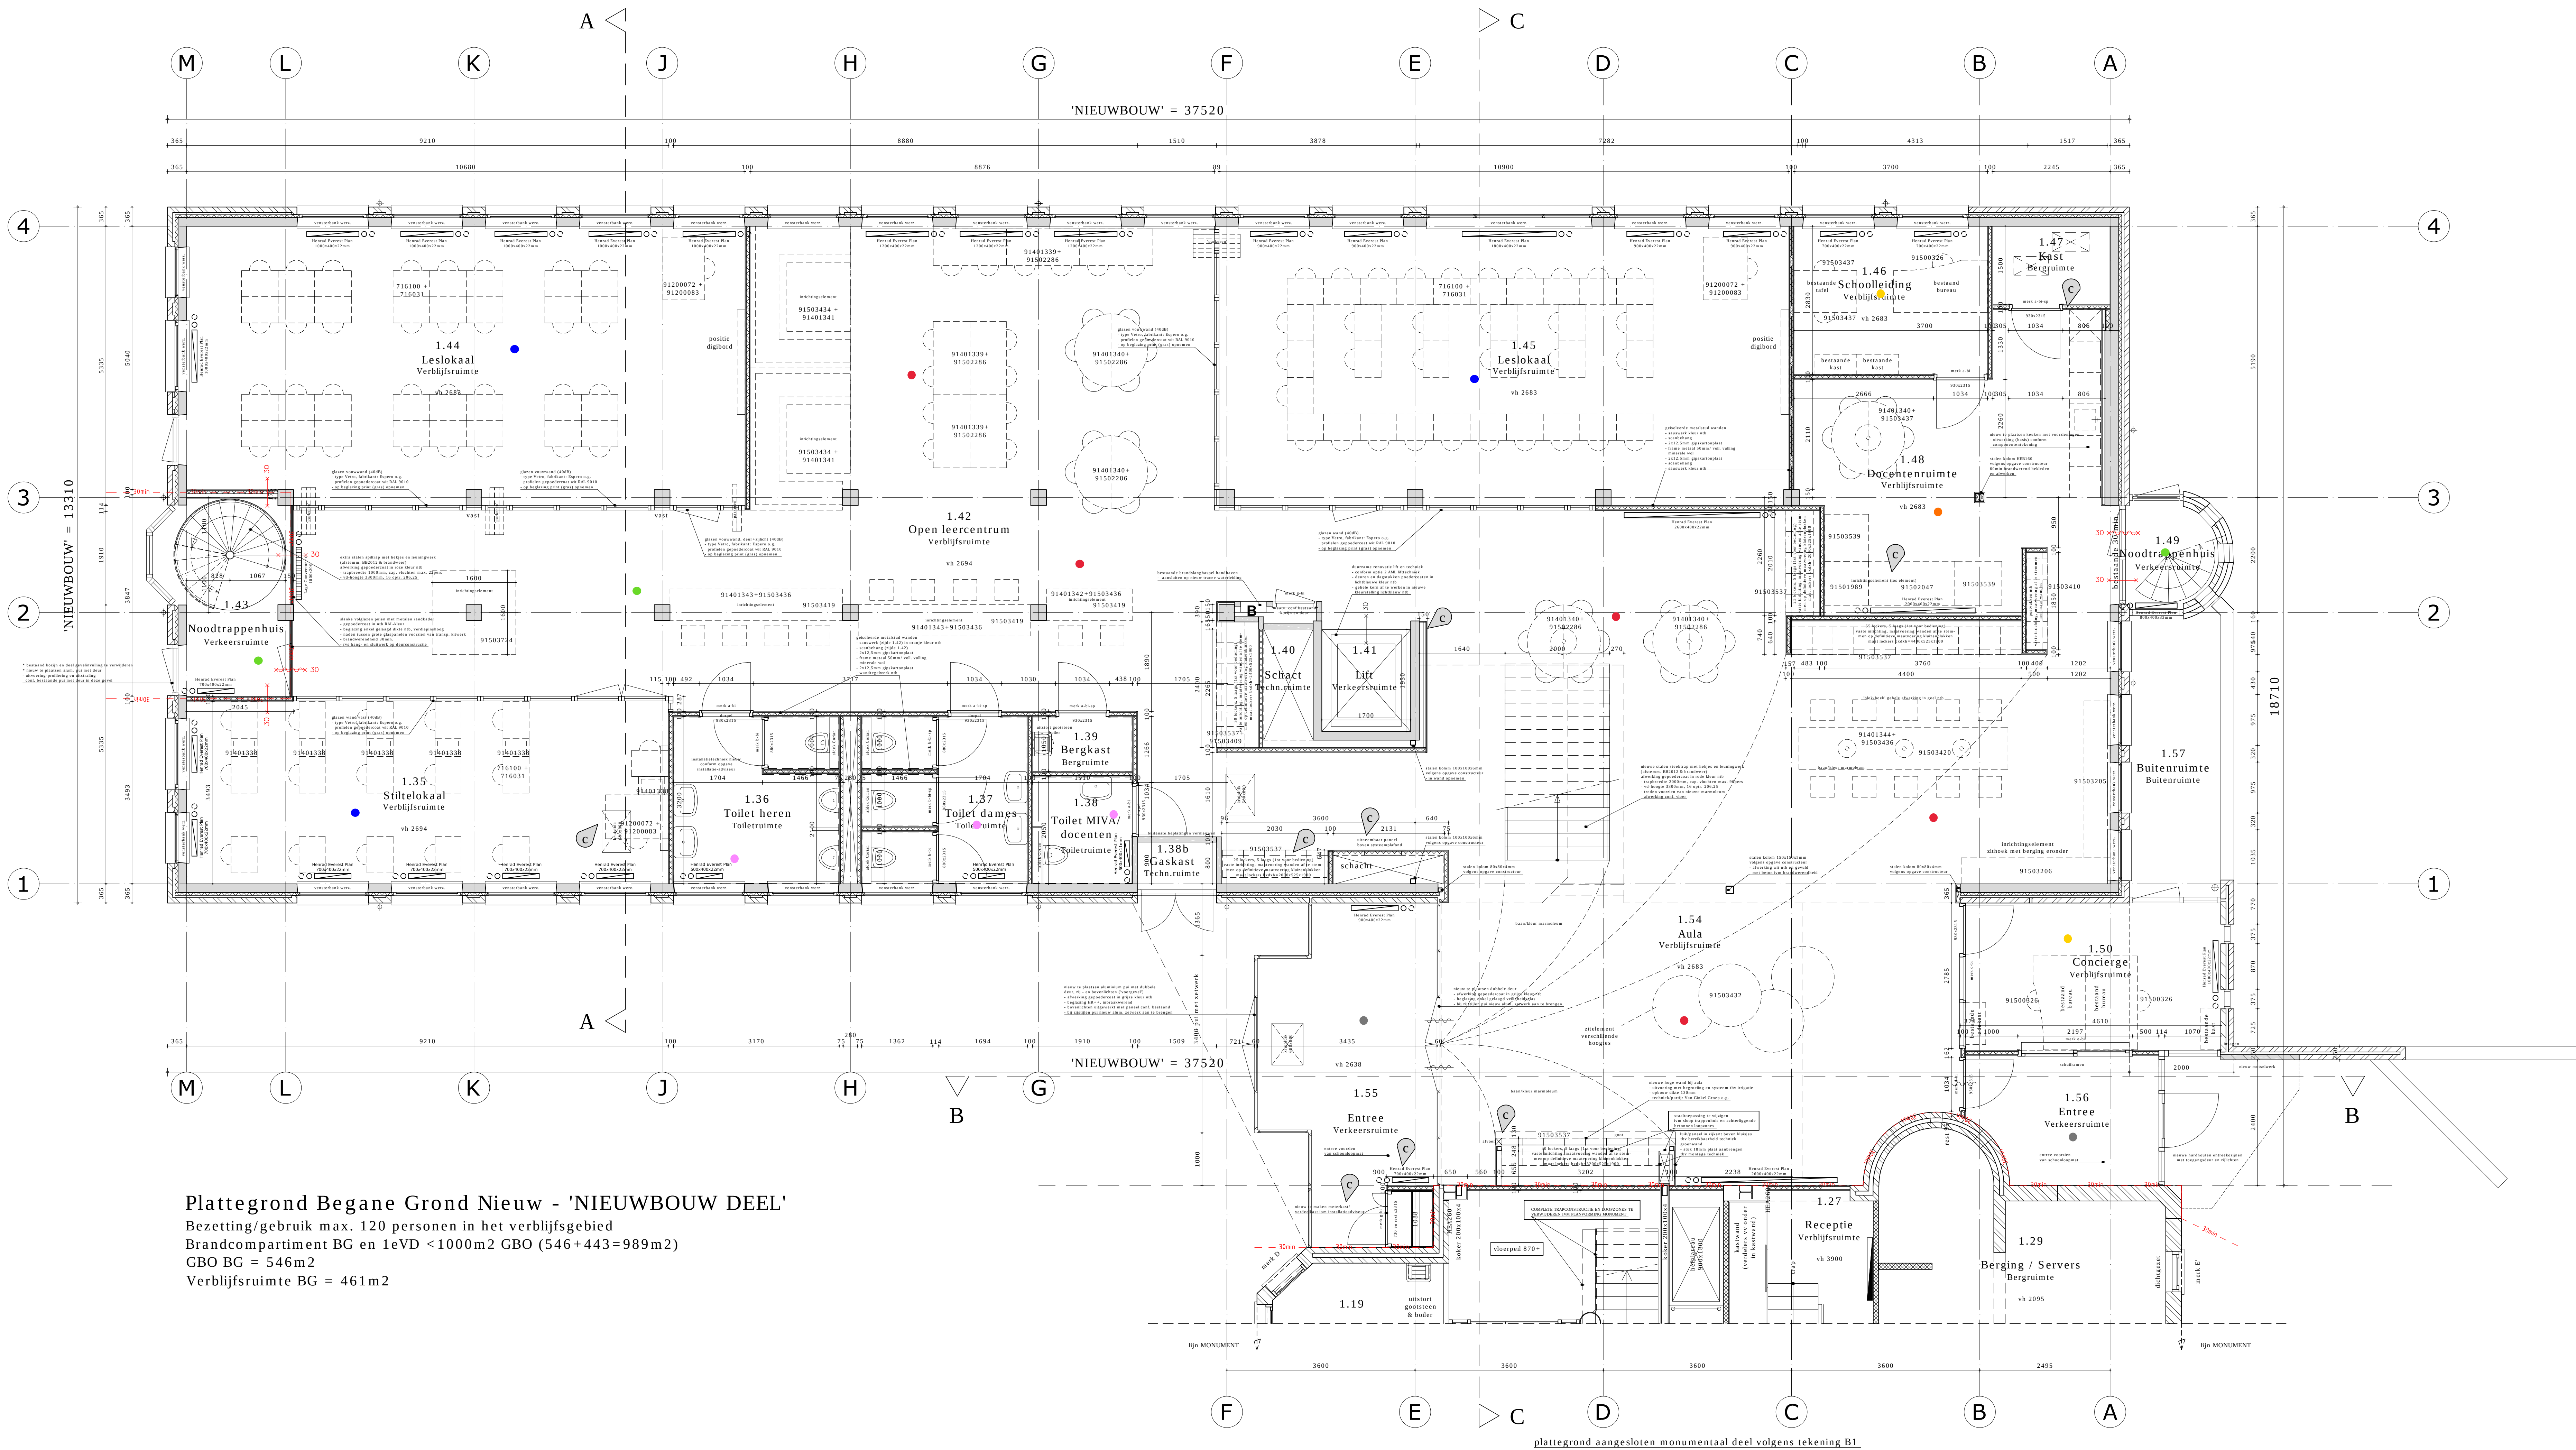


Plattegrond Begane Grond Nieuw - 'NIEUWBOUW DEEL'
Bezetting/gebruik max. 120 personen in het verblijfsgebied
Brandcompartiment BG en 1eVD <1000m2 GBO (546+443=989m2)
GBO BG = 546m2
Verblijfsruimte BG = 461m2

Renvooi

Materiaal- en afwerkstaat & specificaties per ruimte

	Vloer	Wand	Plafond	Bijzonderheden/specificaties
1.35 Studeerlocaal verblijfsruimte	- Linoleum	- Glasloze en saaiwerk	- Systeemplafond	-
1.36 Toilet heren toiletruimte	- Gietstien met tegelplaat	- Tegels	- Systeemplafond	-
1.37 Toilet dames toiletruimte	- Gietstien met tegelplaat	- Tegels	- Systeemplafond	-
1.38 Toilet MIVA docenten toiletruimte	- Gietstien met tegelplaat	- Tegels	- Systeemplafond	-
1.39 Gaskast toiletruimte	-	-	-	-
1.39 Bergkast bergruimte	- Gietstien met tegelplaat	- Tegels	- Systeemplafond	-
1.40 Schacht toiletruimte	-	-	-	-
1.41 Lift toiletruimte	- anti slip kunststof	- BVS	- BVS	-
1.42 Open leercentrum verblijfsruimte	- Linoleum	- Glasloze en saaiwerk	- Systeemplafond	-
1.43 Noodtrappenhuis verblijfsruimte	- Linoleum	- Systeemwand met glas	- Systeemplafond	-
1.44 Leslokaal verblijfsruimte	- Linoleum	- Glasloze en saaiwerk	- Systeemplafond	-
1.45 Leslokaal verblijfsruimte	- Linoleum	- Systeemwand met glas	- Systeemplafond	-
1.46 Schoolleiding verblijfsruimte	- Linoleum	- Glasloze en saaiwerk	- Systeemplafond	-
1.47 Kant bergruimte	- Linoleum	- Glasloze en saaiwerk	- Systeemplafond	-
1.48 Docentenruimte verblijfsruimte	- Linoleum	- Glasloze en saaiwerk	- Systeemplafond	-
1.49 Noodtrappenhuis verblijfsruimte	- Linoleum	- Glasloze en saaiwerk	- Systeemplafond	-
1.50 Concierge verblijfsruimte	- Linoleum	- Glasloze en saaiwerk	- Systeemplafond	-
1.54 Aula verblijfsruimte	- Linoleum (divers)	- Glasloze en saaiwerk	- Systeemplafond	-
1.55 Entree verblijfsruimte	- Schoolplaat	- Glasloze en saaiwerk	- Systeemplafond (caas)	-
1.56 Entree verblijfsruimte	- Schoolplaat	- Glasloze en saaiwerk	- Systeemplafond (caas)	-
1.57 Buitenuitruimte	-	-	-	-

OVERZICHT GEBOUWCOMPLEX - HOOFDLIJN

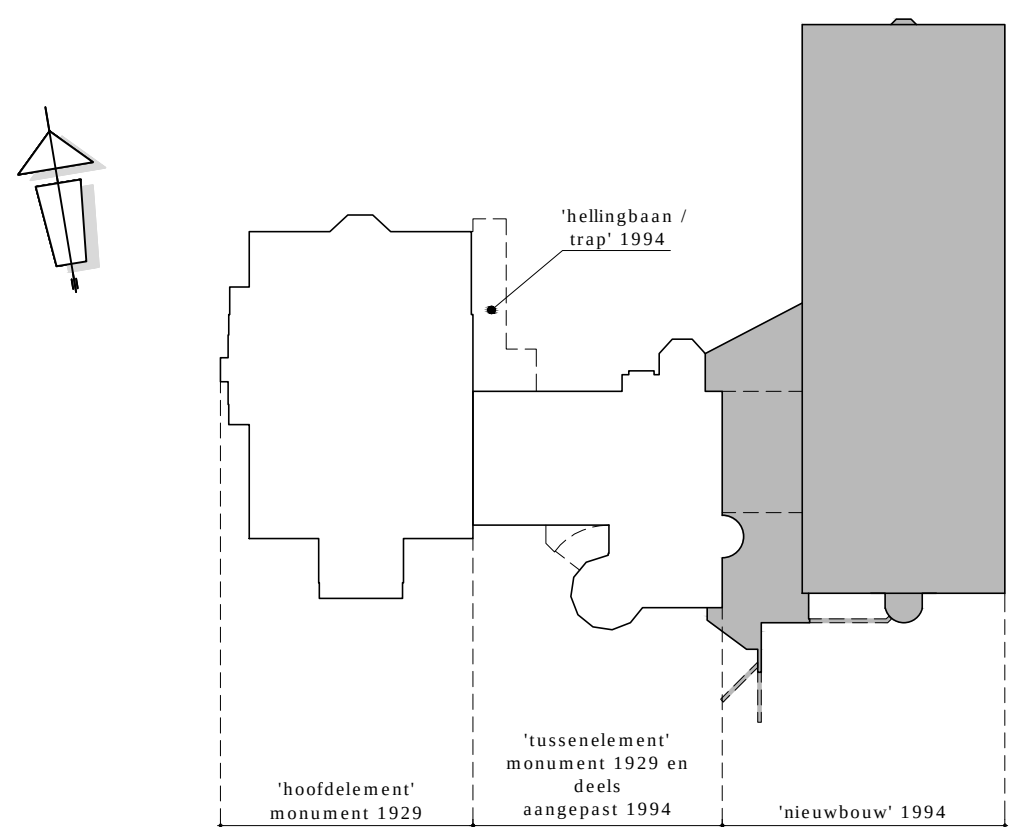

ALLE MATEN DIENEN IN HET WERK GECONTROLEERD TE WORDEN!!

Alle installatiegegevens volgens opgave / in overleg met installateur

Alle constructiegegevens volgens opgave / in overleg met constructeur

Project	Herbestemming & Restauratie Monumentaal Gemeentehuis Raadhuisplein 1-3 te Boskoop		
Onderdeel	Werktekening Plattegrond Begane Grond Nieuw		
Opdrachtgever	Gemeente Alphen aan den Rijn	Werknr.	17.337
Datum	25 mei 2018	Wijziging	a: 20-6-2018 wijziging als gevolg van planningsmoment
Tekening	337woud	Wijziging	b: 4-7-2018 diverse wijziging als gevolg van planningsmoment - inrichting school
Schaal	1:50	Wijziging	c: 19-8-2018 toevoeging inrichting en voorzieningen
Formaat	velen A1 (594x1260)	Wijziging	-
ONDERWATER BOUWKUNDIG INGENIEURSBUREAU BV			
Pres. Kees de Boer 28-32		Postbus 157	
2483 DP		01772 58 18 45	
Alphen aan den Rijn		info@onderwater.nl	
		www.onderwater.nl	

GEWUIZIGD

Blz. W20c