


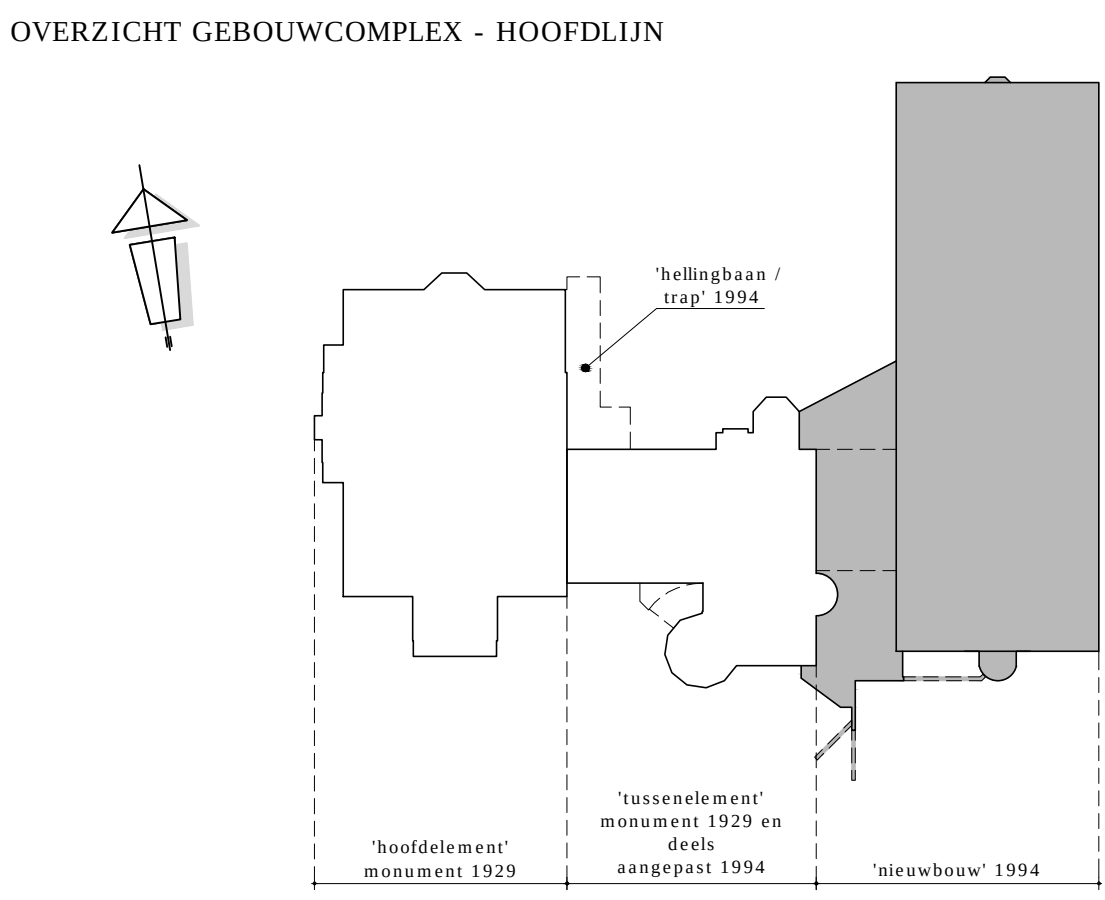

Renvooi

Materiaal- en afwerkstaat & specificaties per ruimte				
	Vloer	Wand	Plafond	Bijzonderheden/specificaties
2.14a Verbindingsgang/ trappe	Vloerbetonnen	Glaziers en saazwerk	Systeemplafond	-
2.18 "Zingelende"	Vloerbetonnen	Glaziers en saazwerk	Systeemplafond	-
2.29 Schacht Technische ruimte	-	Systeemwand met glas	-	-
2.30 Repro Ingressie	Vloerbetonnen	Glaziers en saazwerk	Systeemplafond	-
2.31 Toilet dames	Ingressie	Glaziers met haligaten	Tegewerk	Systeemplafond
2.32 Toilet heren	Ingressie	Glaziers met haligaten	Tegewerk	Systeemplafond
2.33 Sifonisch Verbindingsgang	Vloerbetonnen	Glaziers en saazwerk	Systeemplafond	-
2.34 Gang Verbindingsgang	Vloerbetonnen	Systeemwand met glas	Systeemplafond	-
2.35 Noordrijpaphuis	Vloerbetonnen	Glaziers en saazwerk	Systeemplafond	-
2.36 Open Ingressie	Vloerbetonnen	Systeemwand met glas	Systeemplafond	-
2.38 Lift	Vloerbetonnen	-	BVS	BVS
2.37 Laskiosk Verbindingsgang	Vloerbetonnen	Systeemwand met glas	Systeemplafond	-
2.38 Laskiosk Verbindingsgang	Vloerbetonnen	Glaziers en saazwerk	Systeemplafond	-
2.39 Berging	Ingressie	Systeemwand met glas	Systeemplafond	-
2.40 Binus lokaal	Vloerbetonnen	Glaziers en saazwerk	Systeemplafond	-
2.41 Noordrijpaphuis	Vloerbetonnen	Glaziers en saazwerk	Systeemplafond	-



ALLE MATEN DIENEN IN HET WERK GECONTROLEERD TE WORDEN!!

Alle installatiegegevens volgens opgave / in overleg met installateur

Alle constructiegegevens volgens opgave / in overleg met constructeur

Project	Herbstenwerk & Restauratie Monumentaal Gemeentehuis Raadhuisplein 1-3 te Boskoop		
Onderwerp	Werktekening Plattengrond Verdieping Nieuw		
Opdrachtgever	Gemeente Alphen aan den Rijn	Wett.	17.337
Datum	28 okt 2018	Midnight	a: 20-6-2018 wijziging als gevolg van plavelement monument
Tekening	371wv05	Midnight	b: 4-7-2018 diverse wijziging als gevolg van plavelement monument + inrichting school
Schaal	1:50	Midnight	c: 15-8-2018 wijziging als gevolg van LRK en LRD en CBR/SMO (d) van
Formaat	vector, A1 (334x1245)	Midnight	d: 19-8-2018 toevoeging inrichting