




voorgevel, bestaand

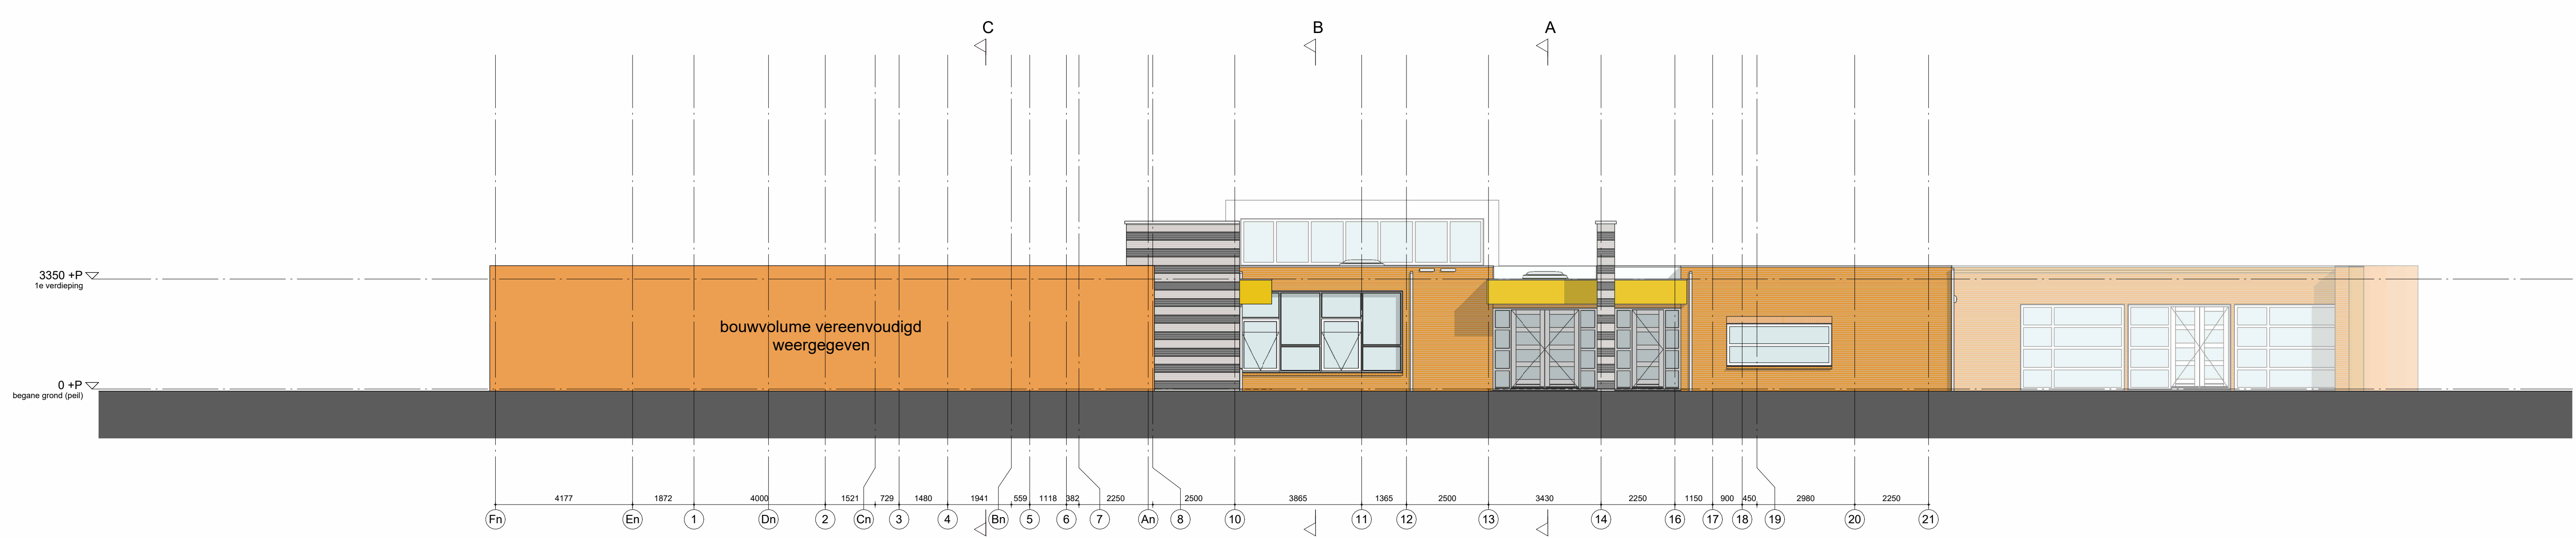


linkergevel, bestaand

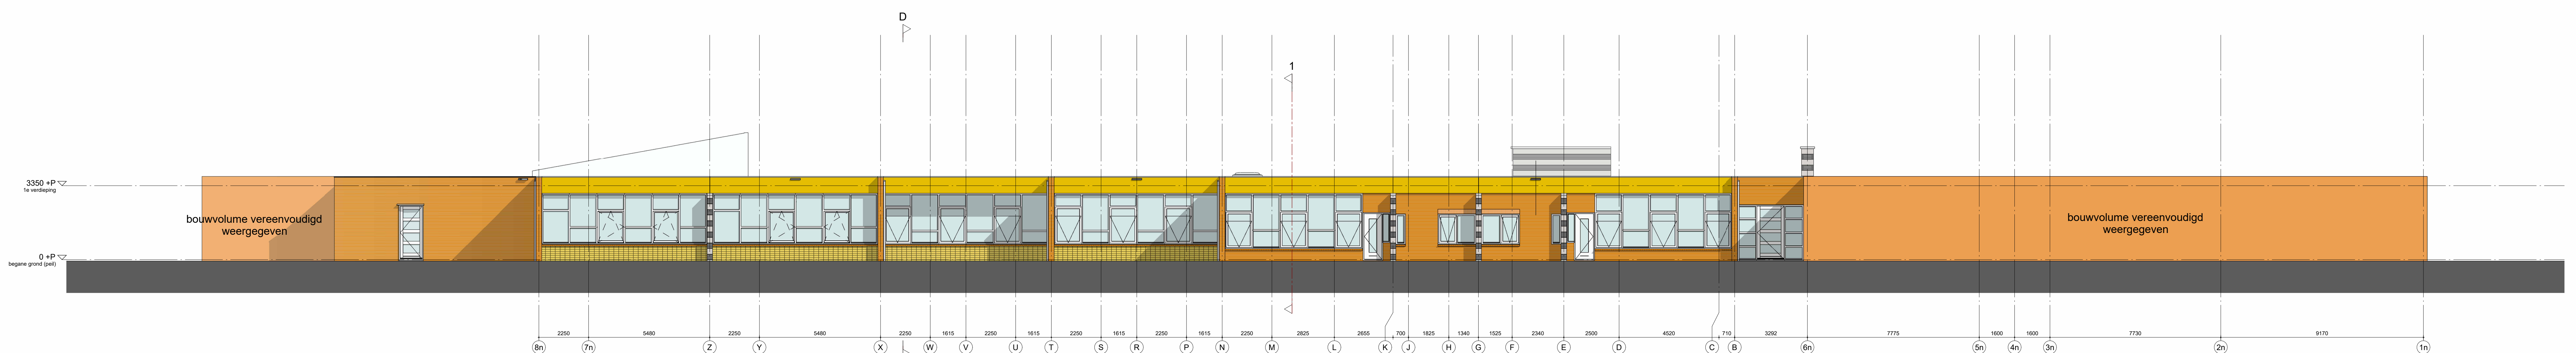

achtergevel, bestaand

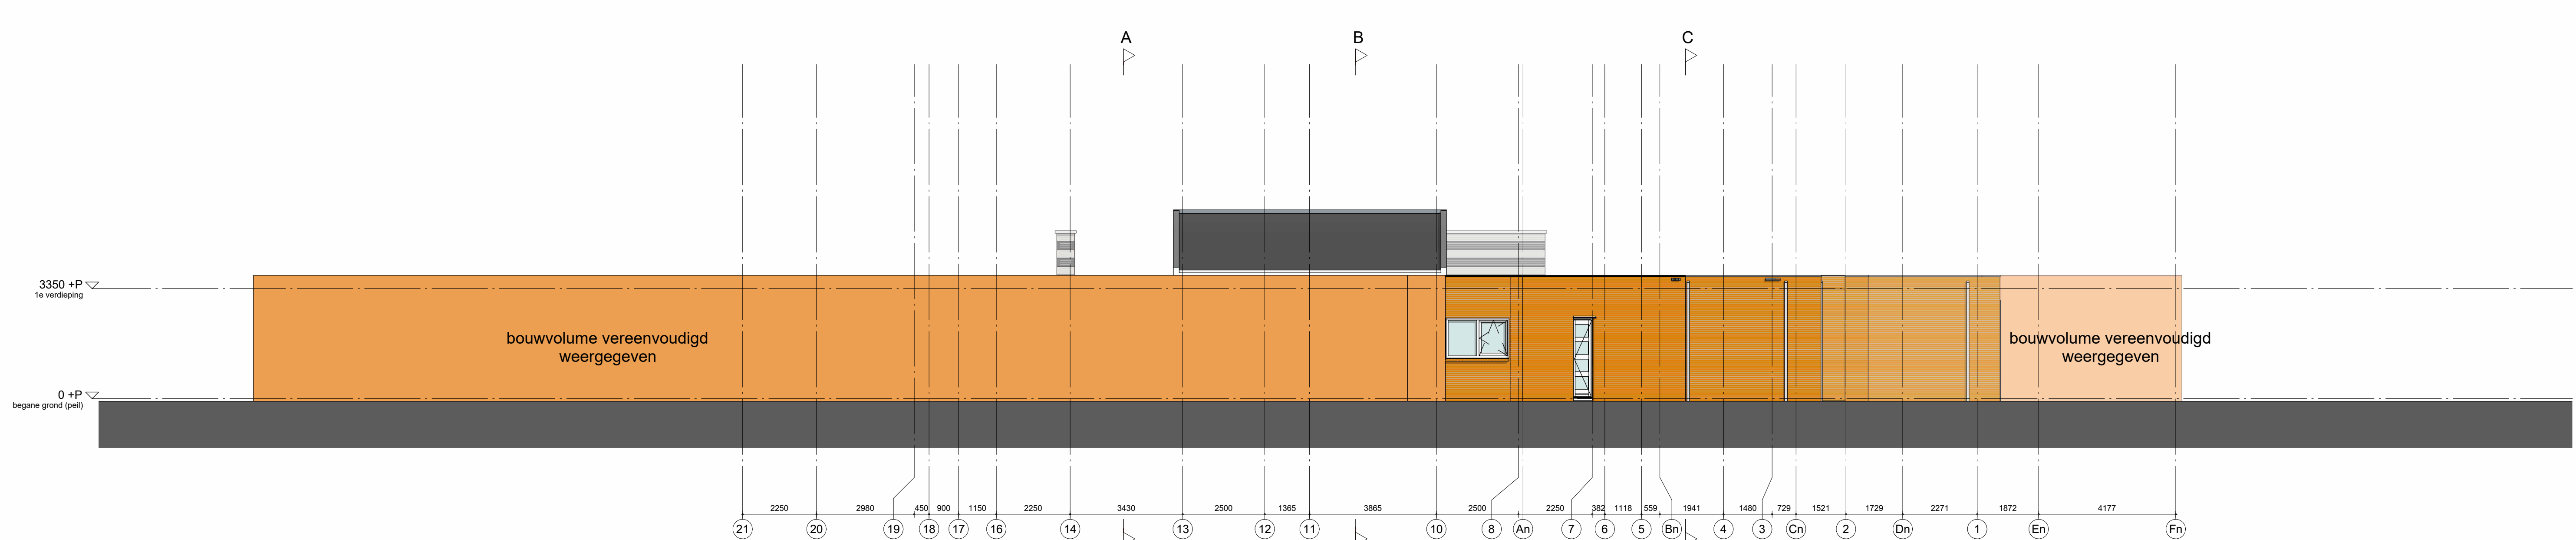

rechtergevel, bestaand

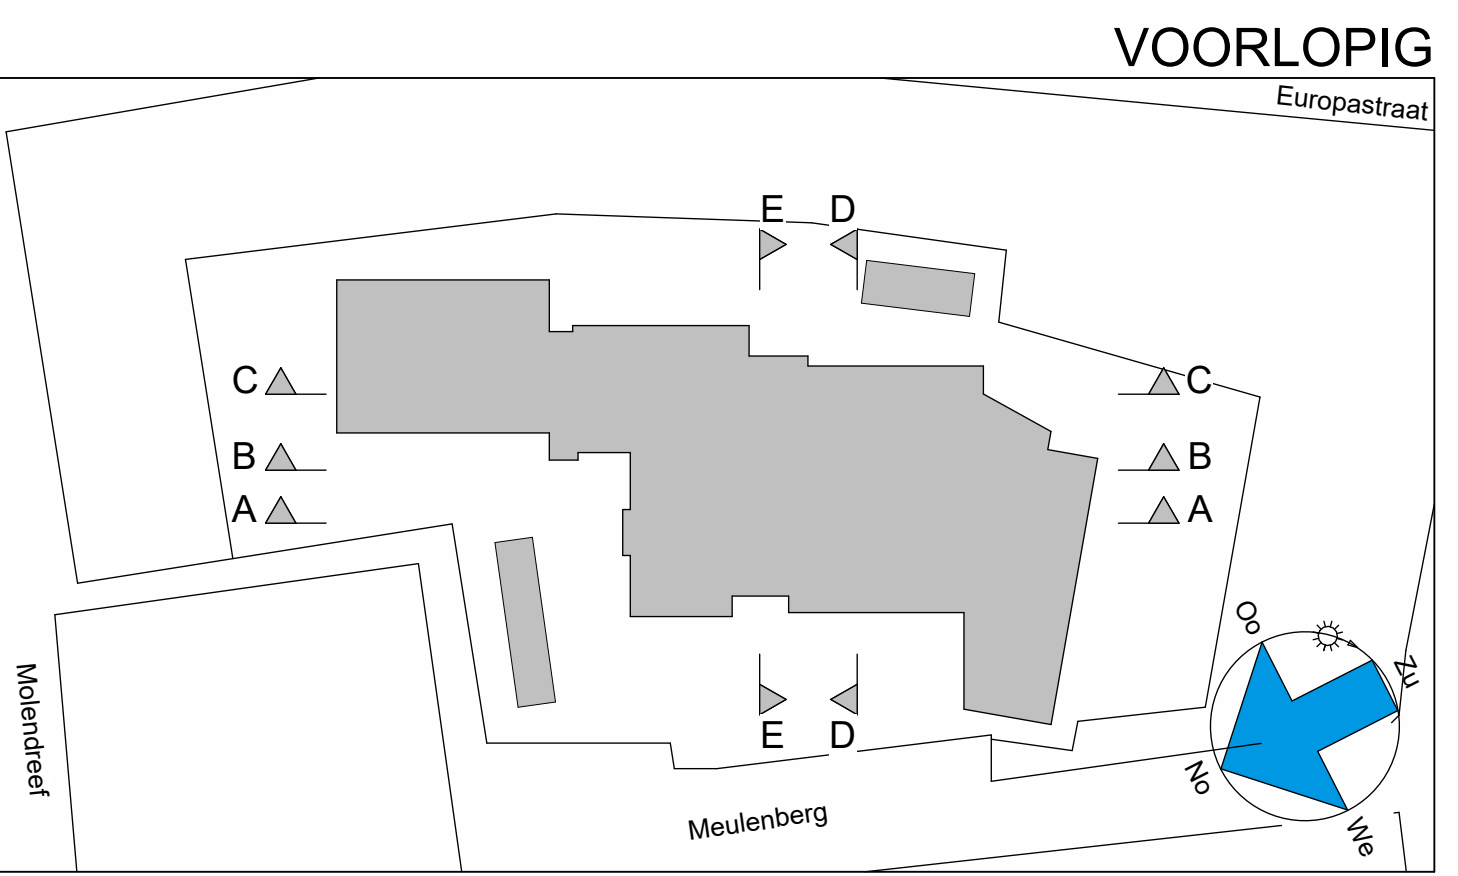

THOMAS ARCHITECTEN

ZUIDERPARKEWEG 498, 5216 HE 's-HERTOGENBOSCH · TEL (073) 7519559 · MOB (06) 470 80 277
INFO@THOMASARCHITECTEN.NL · KVK NR. 50314742

Definitief ontwerp	
Basisschool het Paviljoen, Ossendrecht	
Gevelttekeningen	
Voorgevel, linkergevel, achtergevel en rechtergevel, bestaand	
Thomas Architecten	

200	530-B-GE-01	1 : 100	A0	30-09-2022
-----	-------------	---------	----	------------