




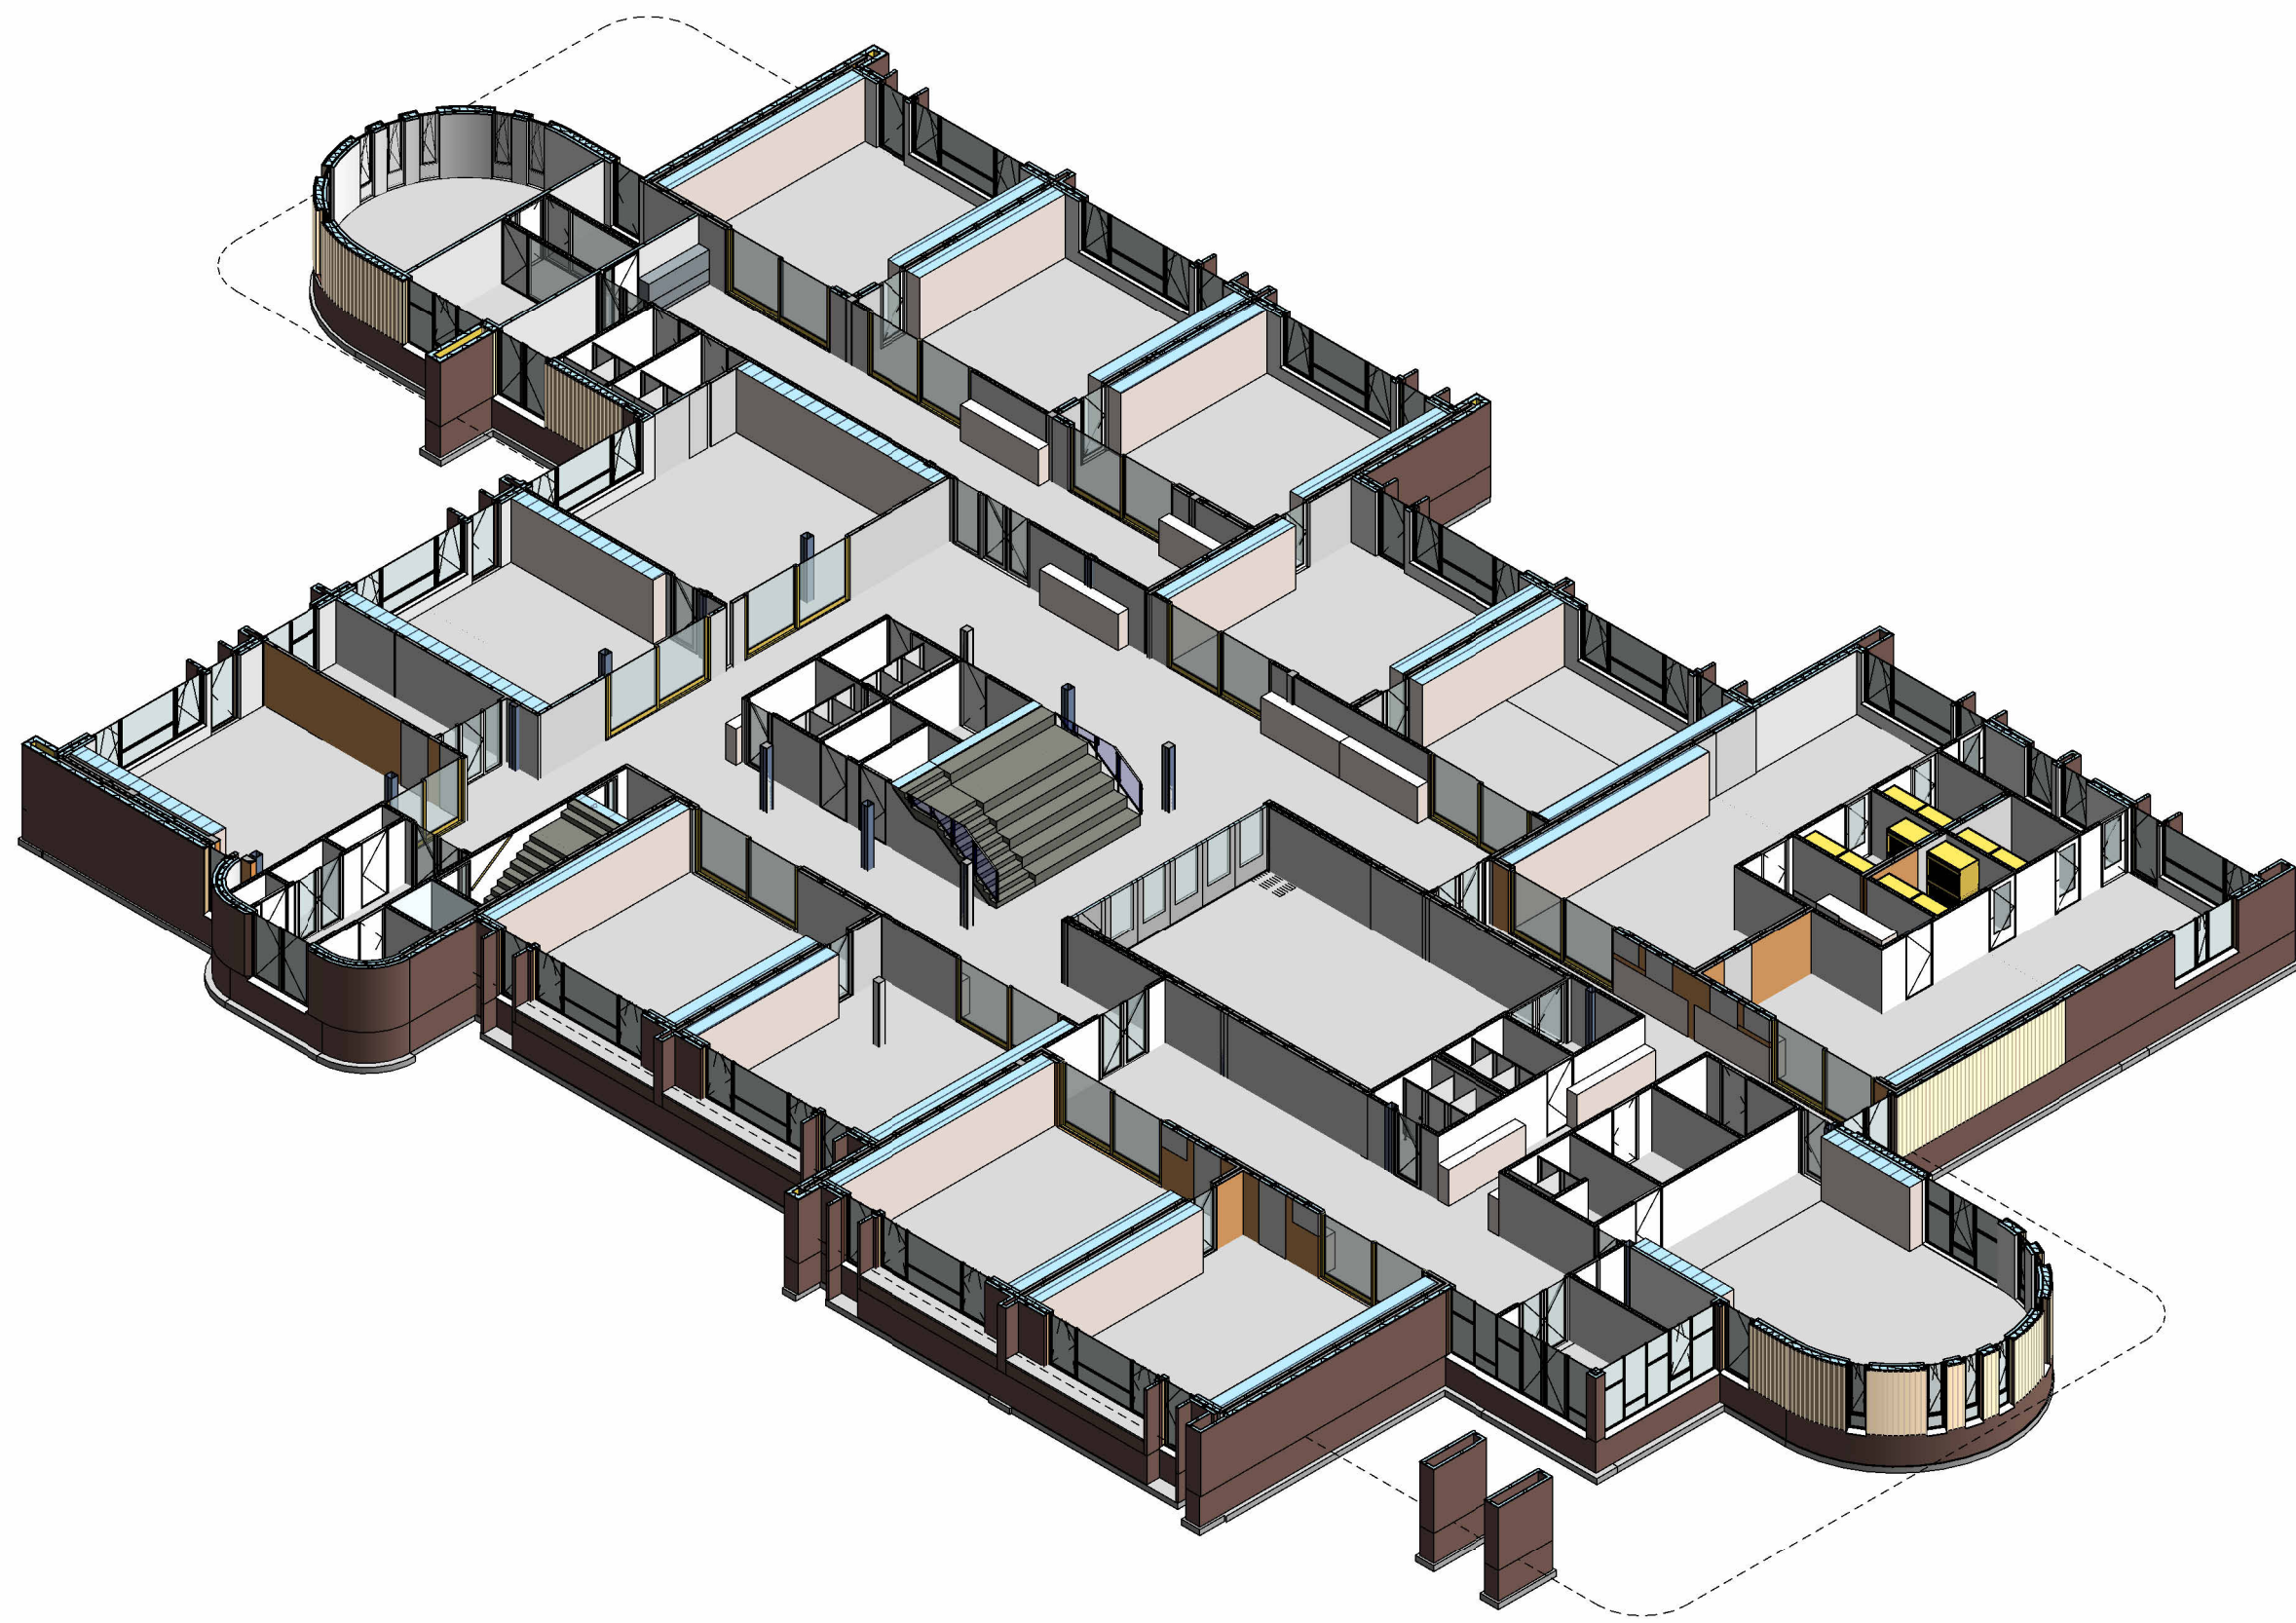


isometrie begane grond, nieuw

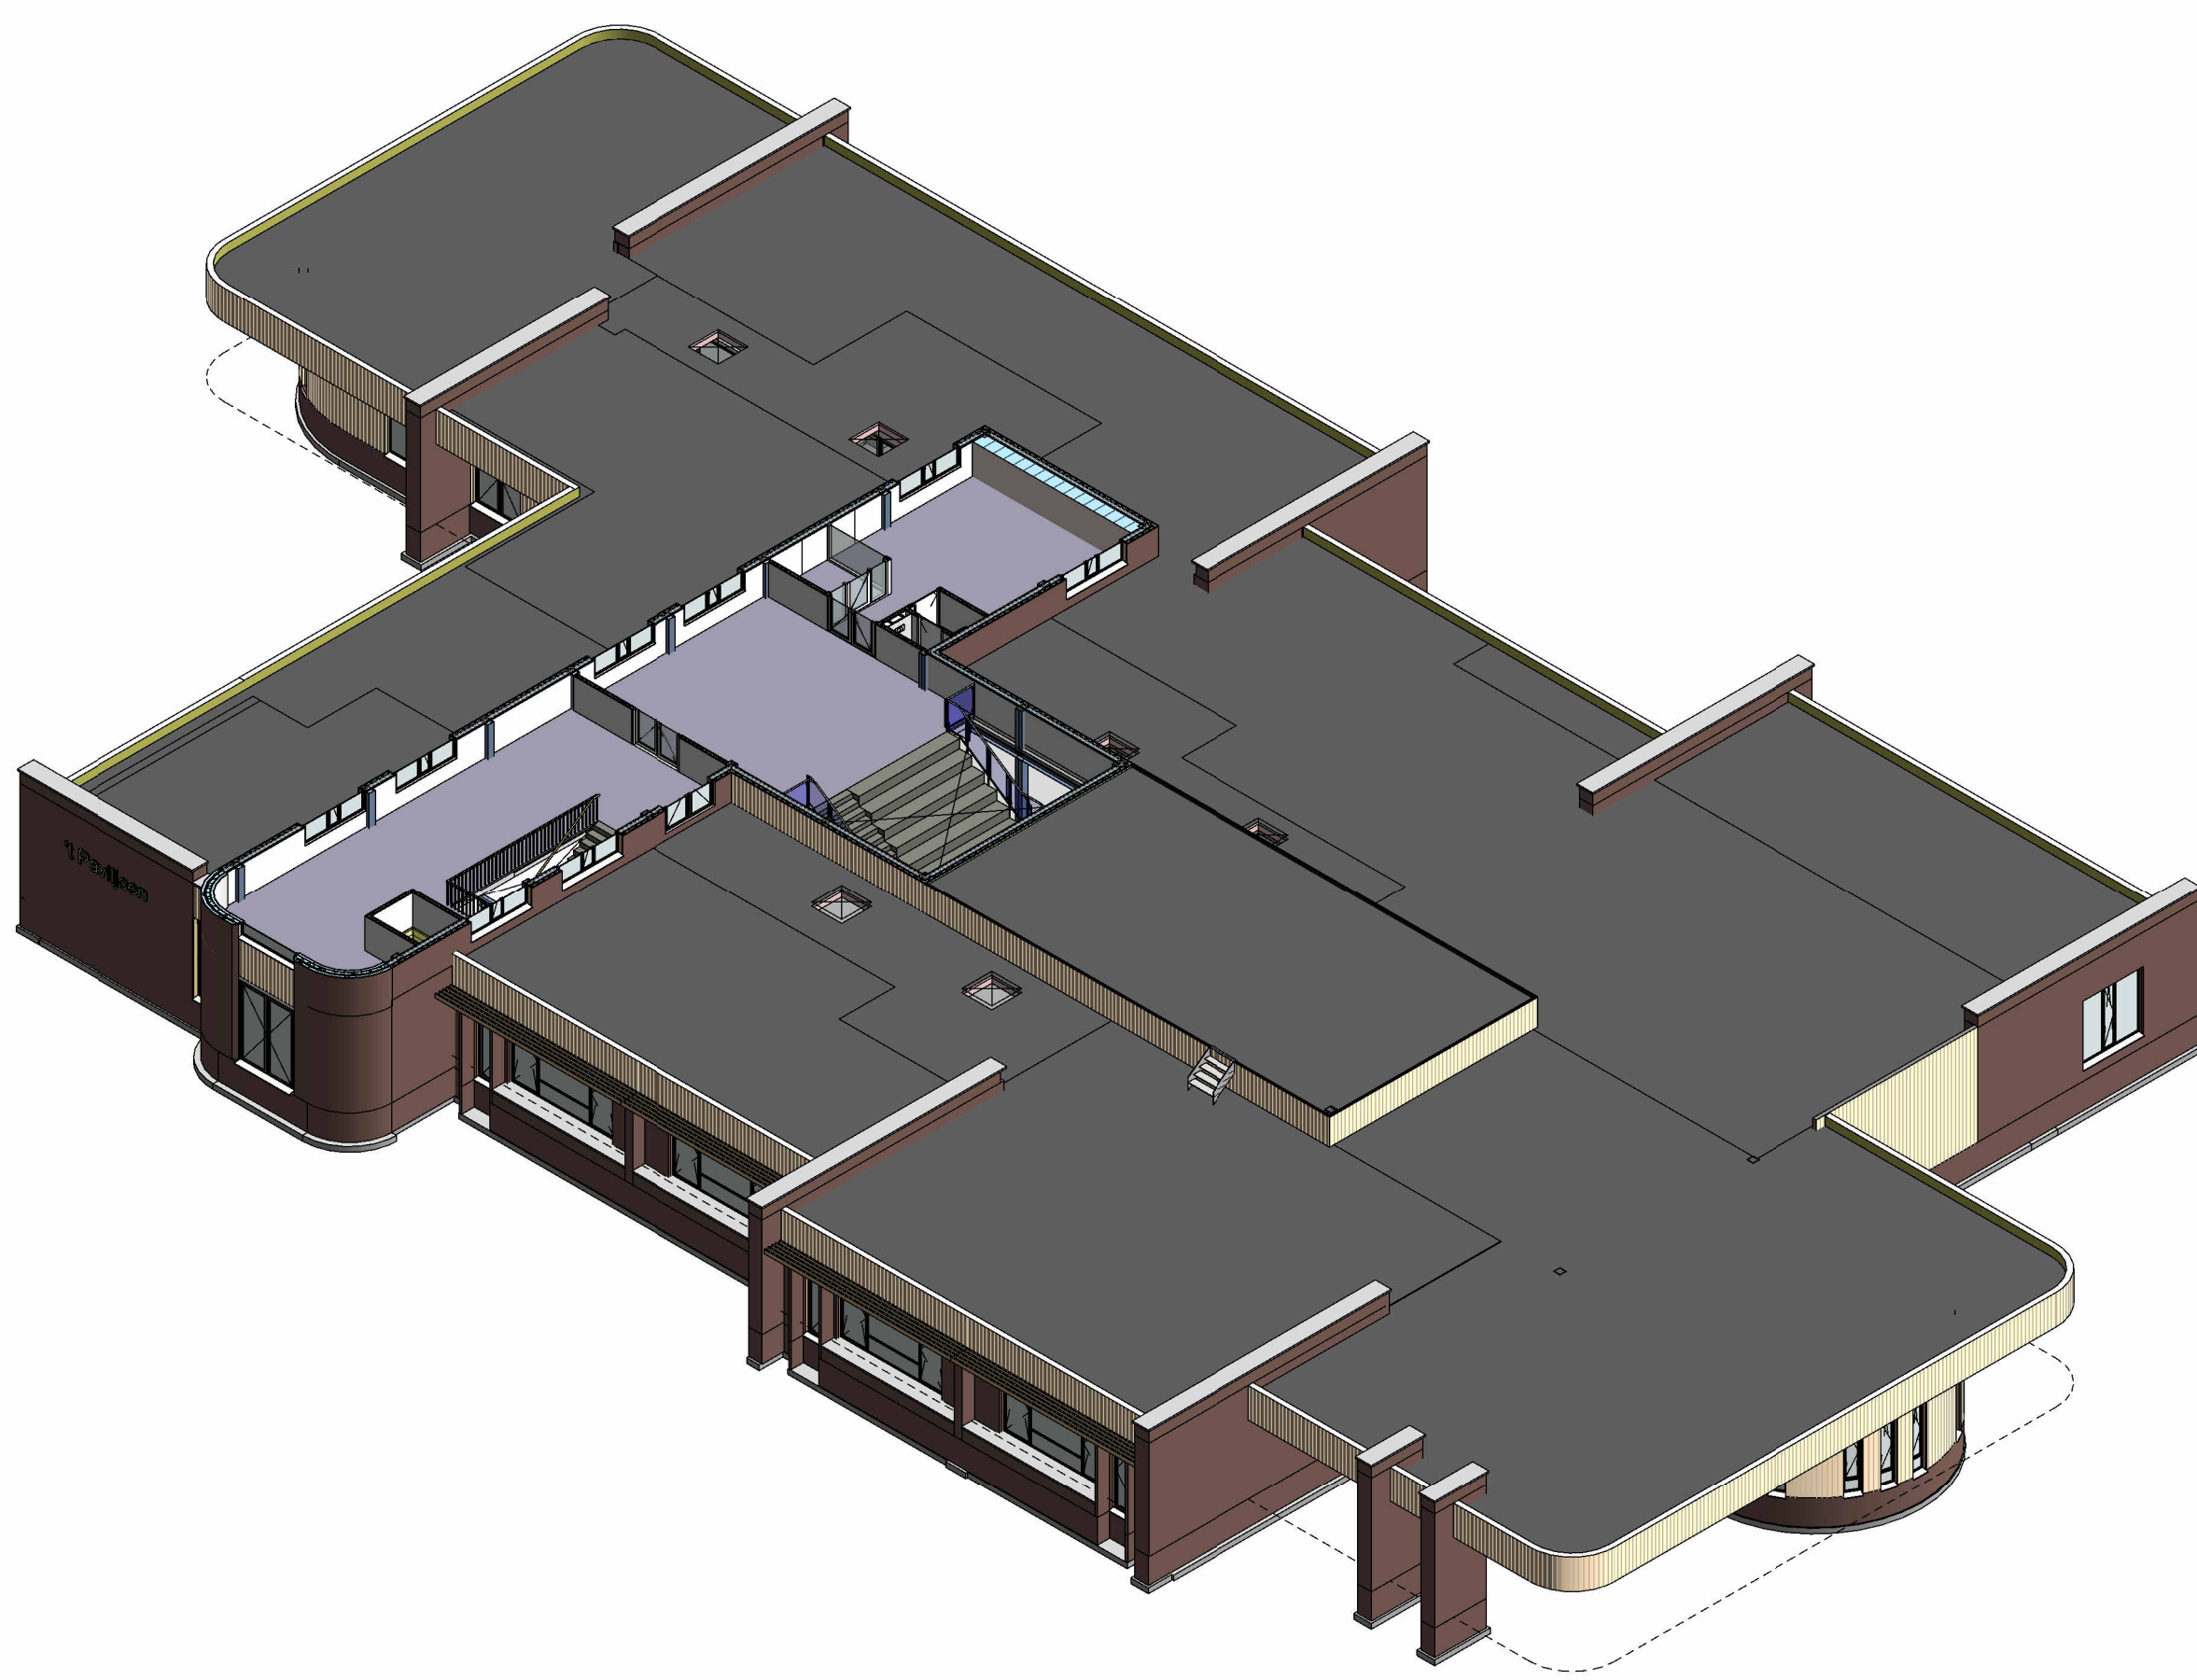

isometrie 1e verdieping, nieuw

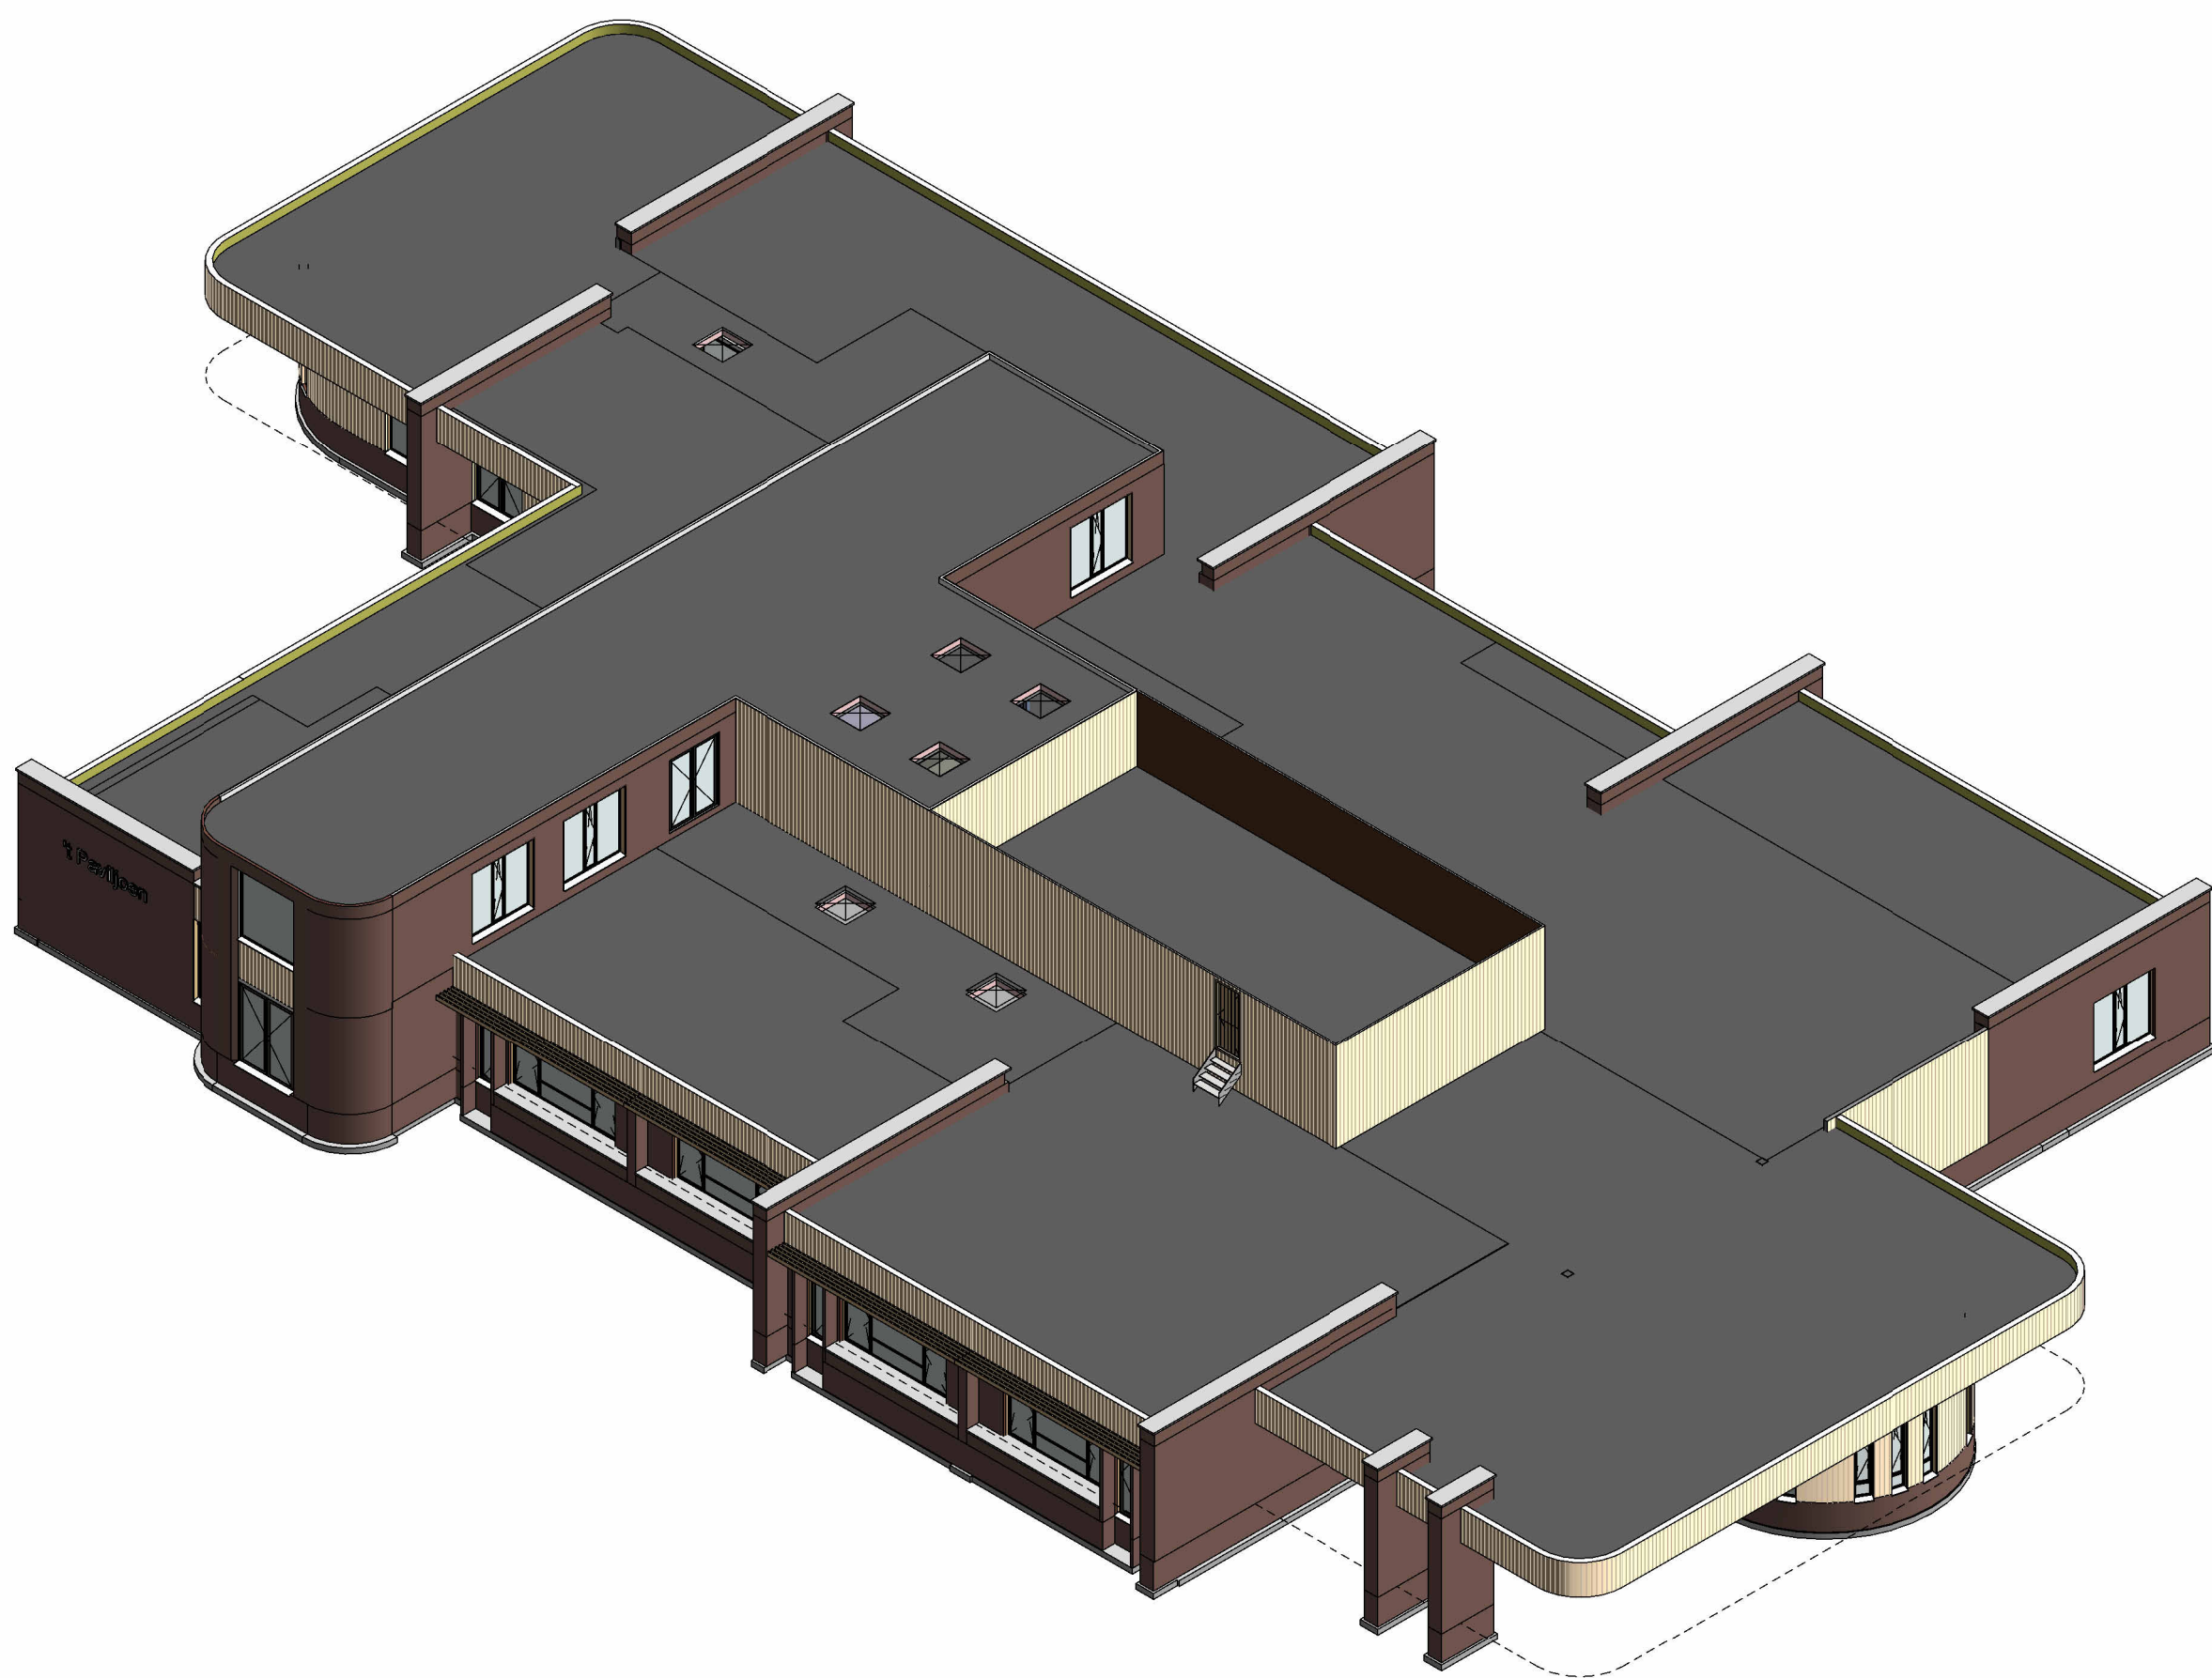

isometrie dak, nieuw

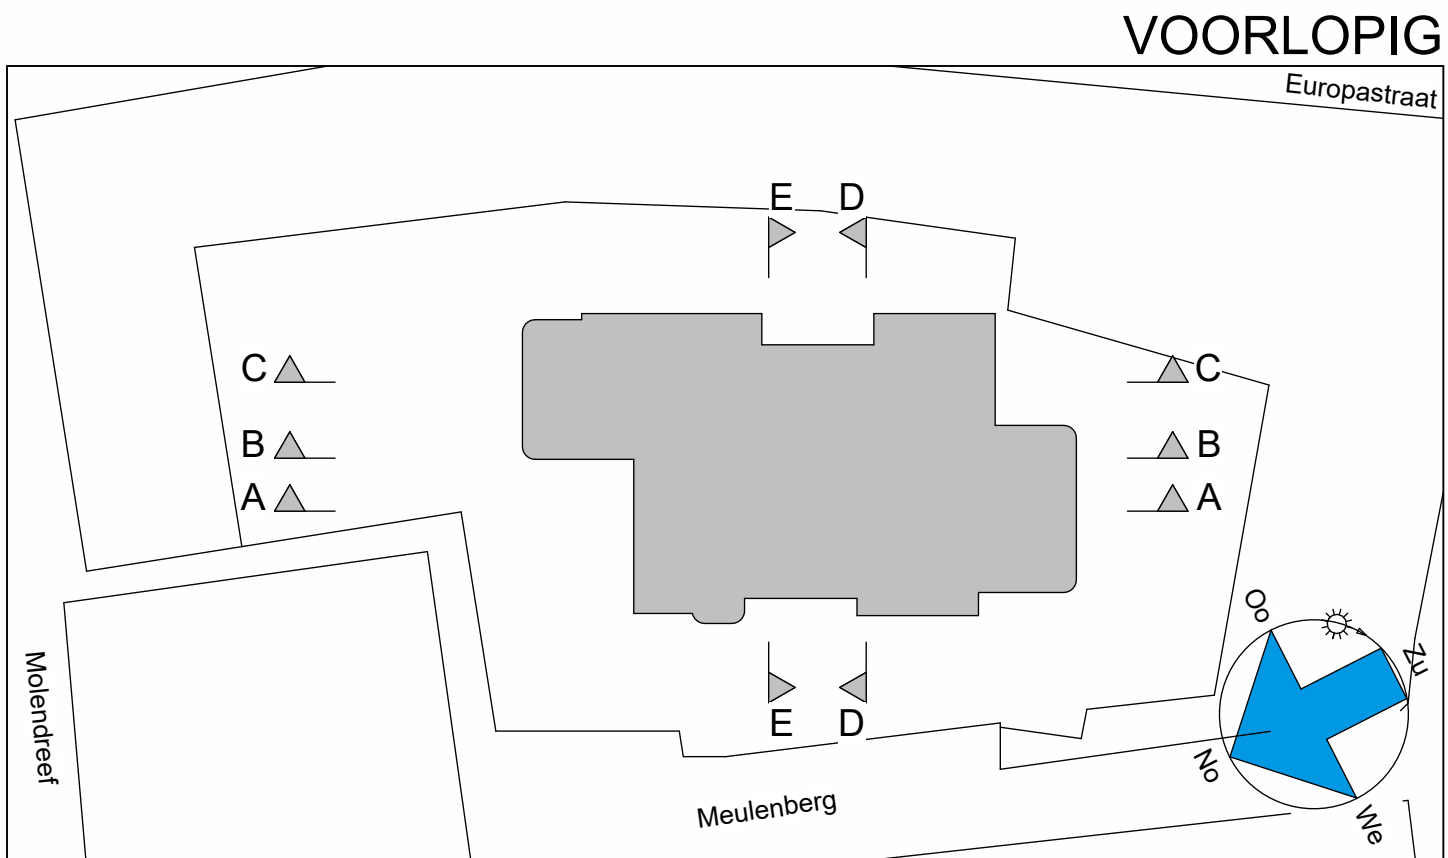

THOMAS ARCHITECTEN

ZUIDERPARKEWEG 498, 5216 HE 't HERTOGENBOSCH - TEL (073) 7519859 - MOB (06) 470 80 277
INFO@THOMASARCHITECTEN.NL - KVK NR. 50314742

Definitief ontwerp
Basisschool het Paviljoen, Ossendrecht
Isometrie tekeningen
Begane grond, 1e verdieping en dak, nieuw

Thomas Architecten

200 530-N-3D-01 A0 30-09-2022