
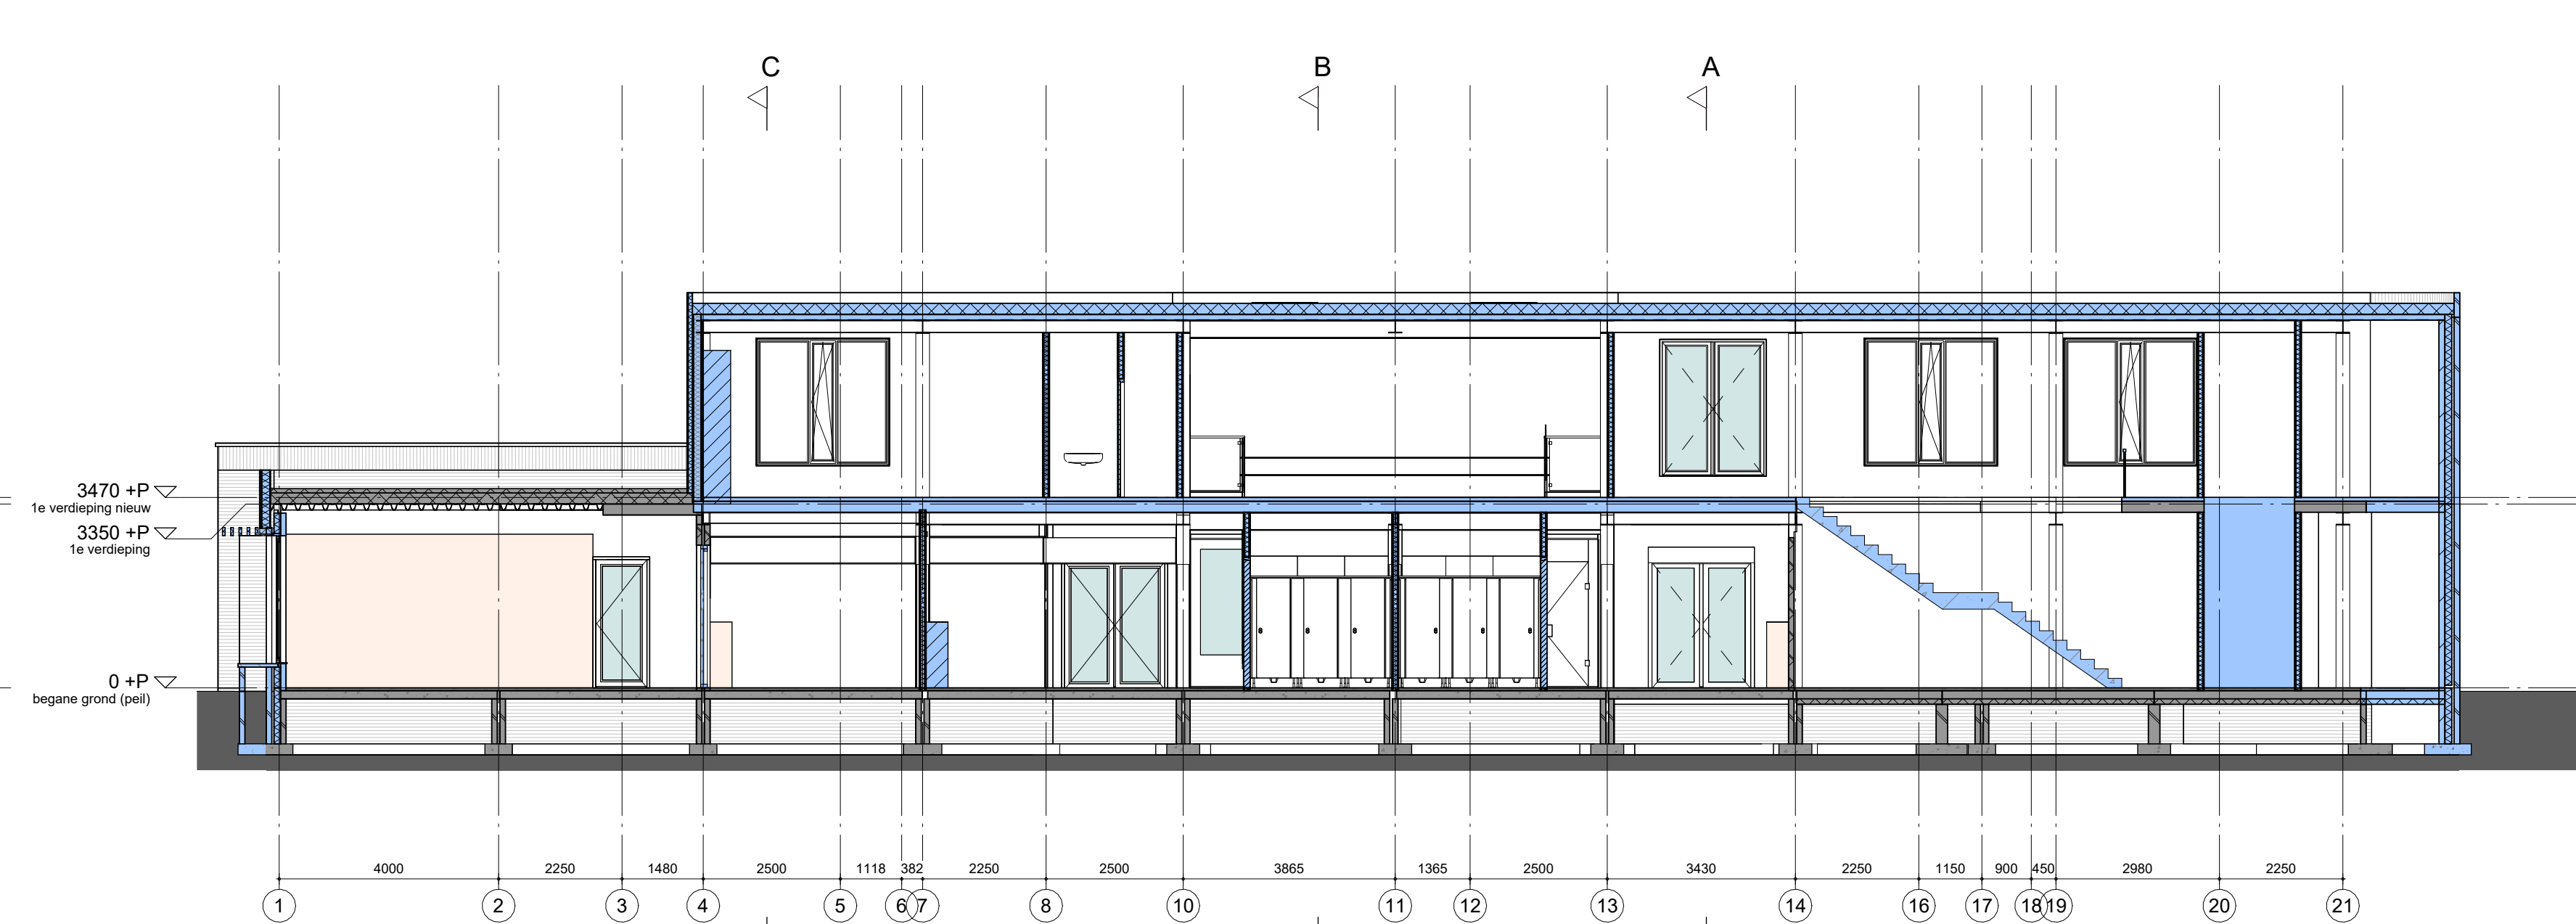
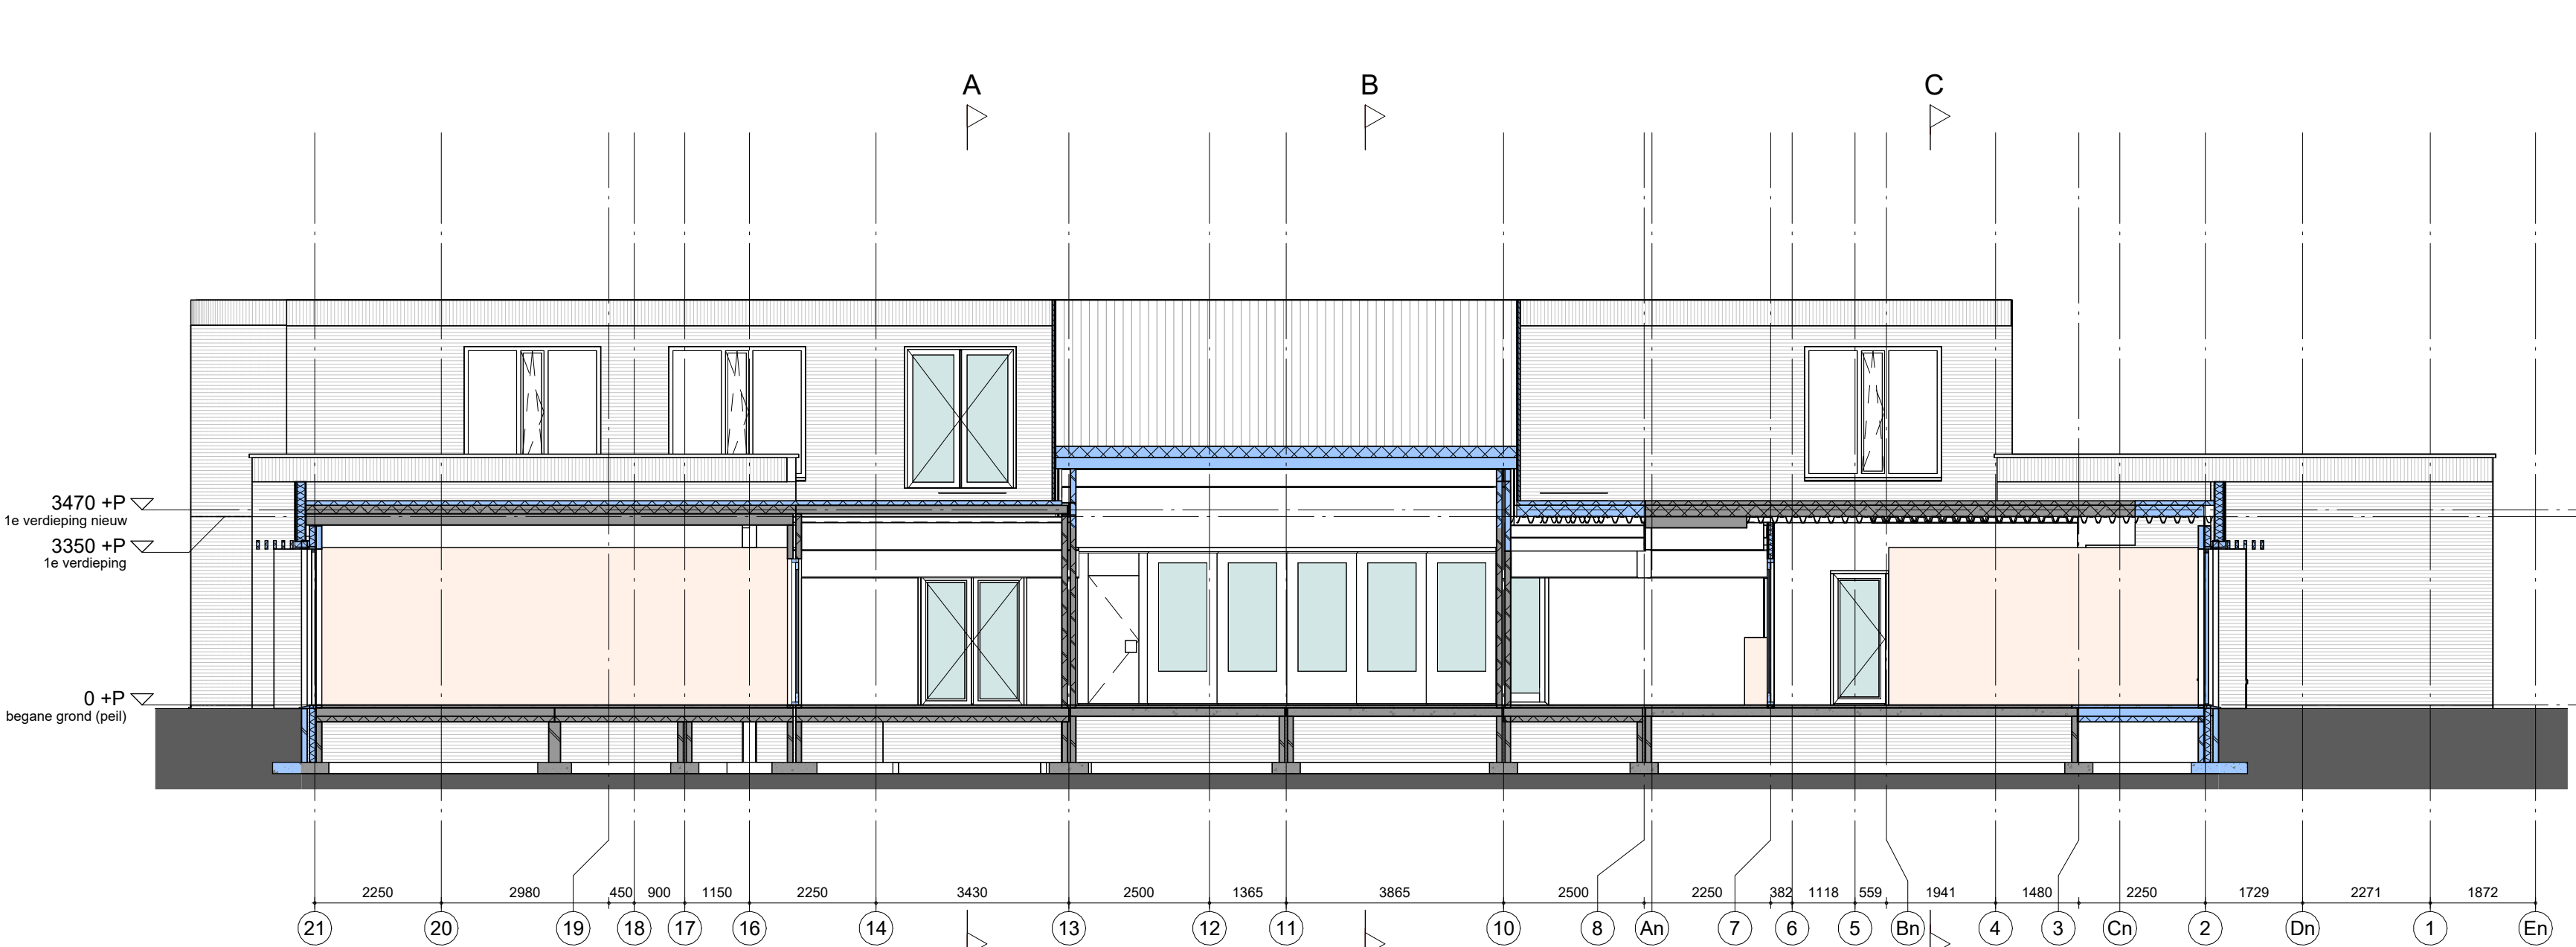
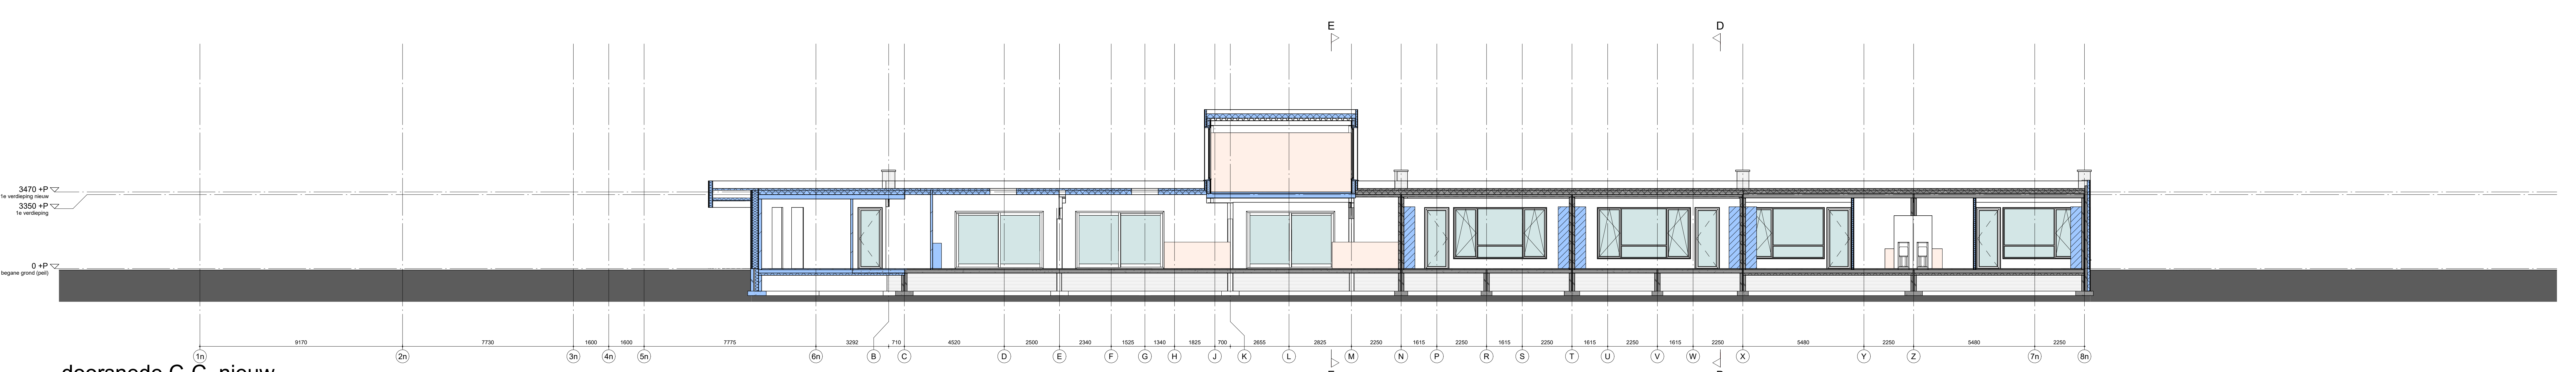
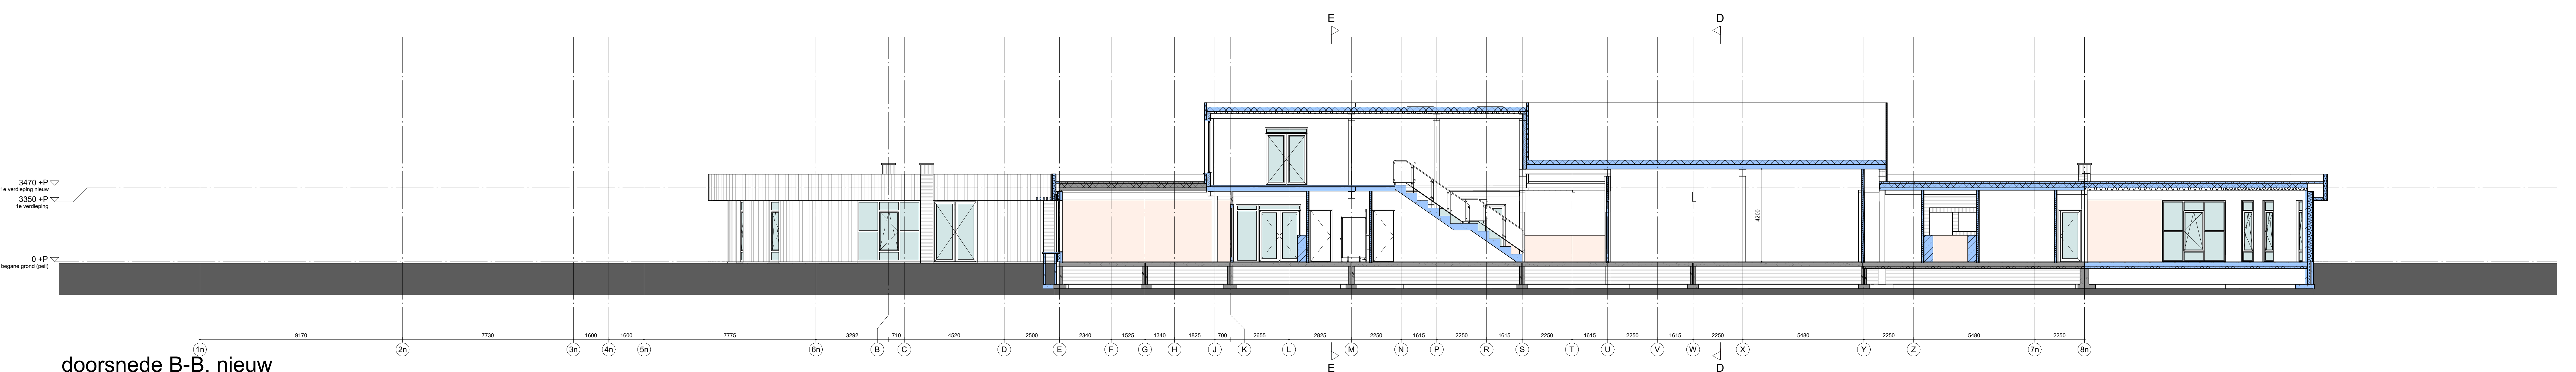


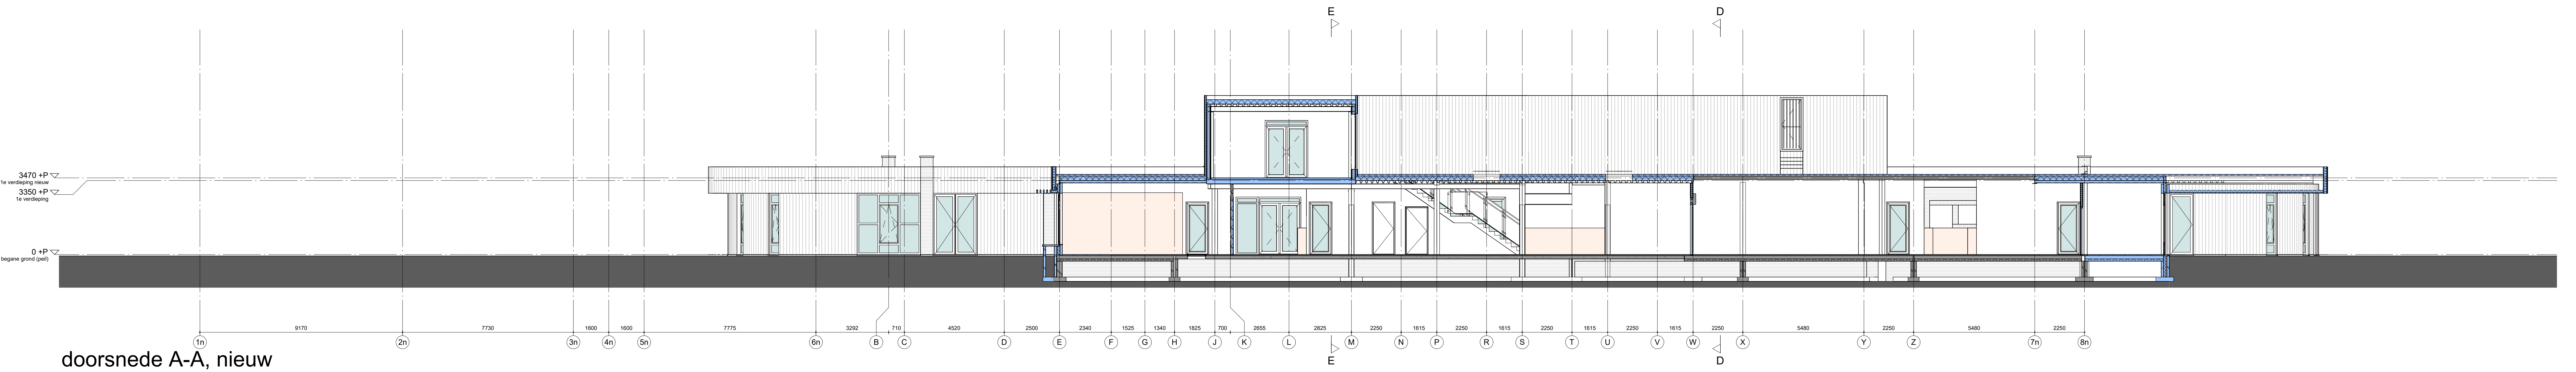

VOORLOPIG
Europastraat

THOMAS ARCHITECTEN
ZUIDERPARKEWEG 498, 5216 HE 's-HERTOGENBOSCH · TEL (073) 7519859 · MOB (06) 470 80 277
INFO@THOMASARCHITECTEN.NL · KVK NR. 50314742

Definitief ontwerp
Basisschool het Paviljoen, Ossendrecht
Doorsnede tekeningen
Doorsneden A-A, B-B, C-C en D-D, nieuw

Thomas Architecten

200	530-N-DS-01	1 : 100	A0	30-09-2022
-----	-------------	---------	----	------------