
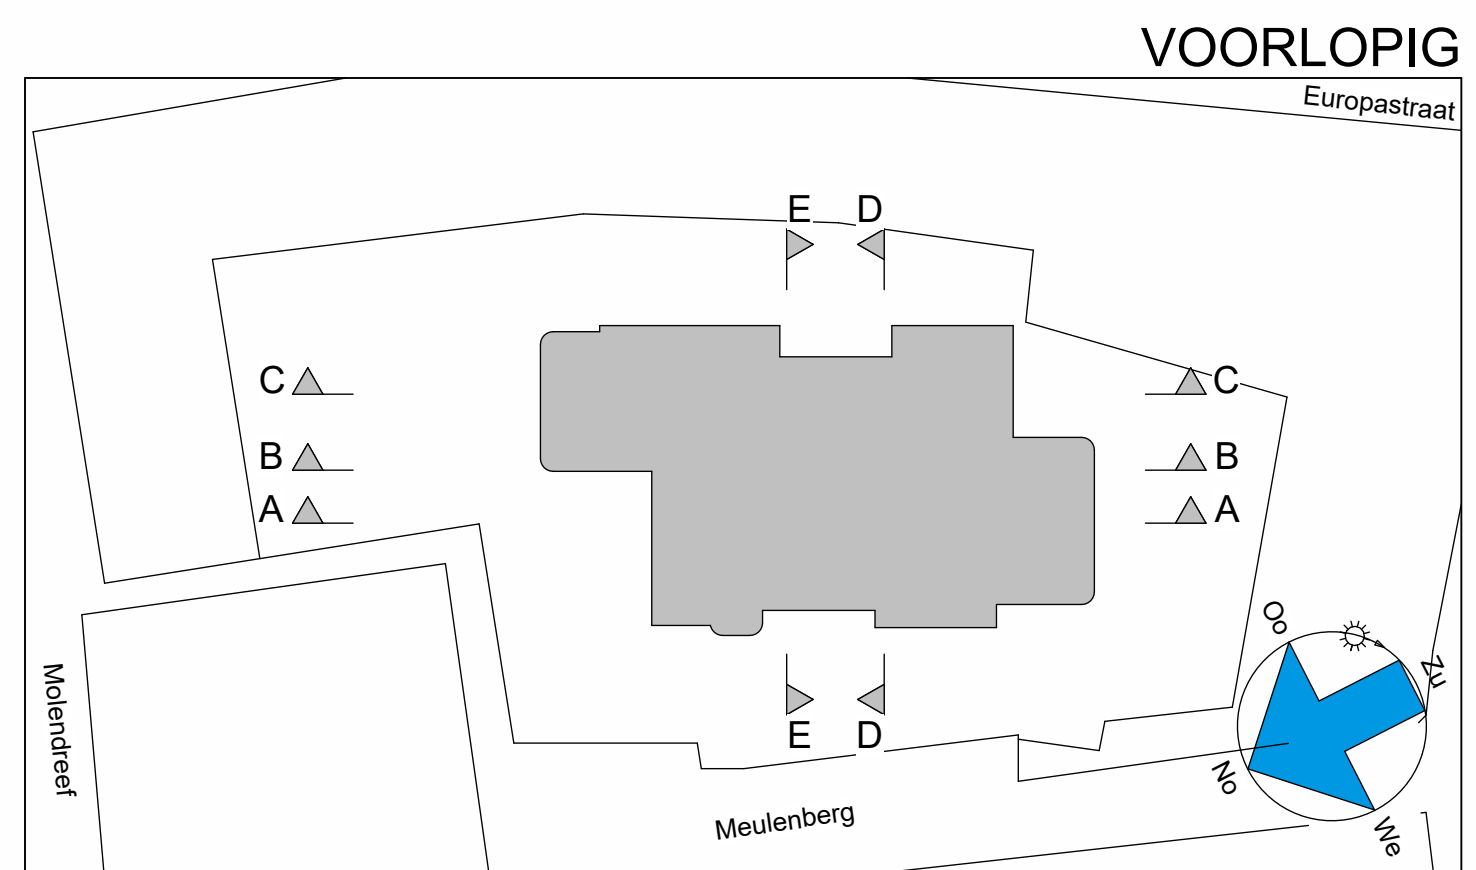


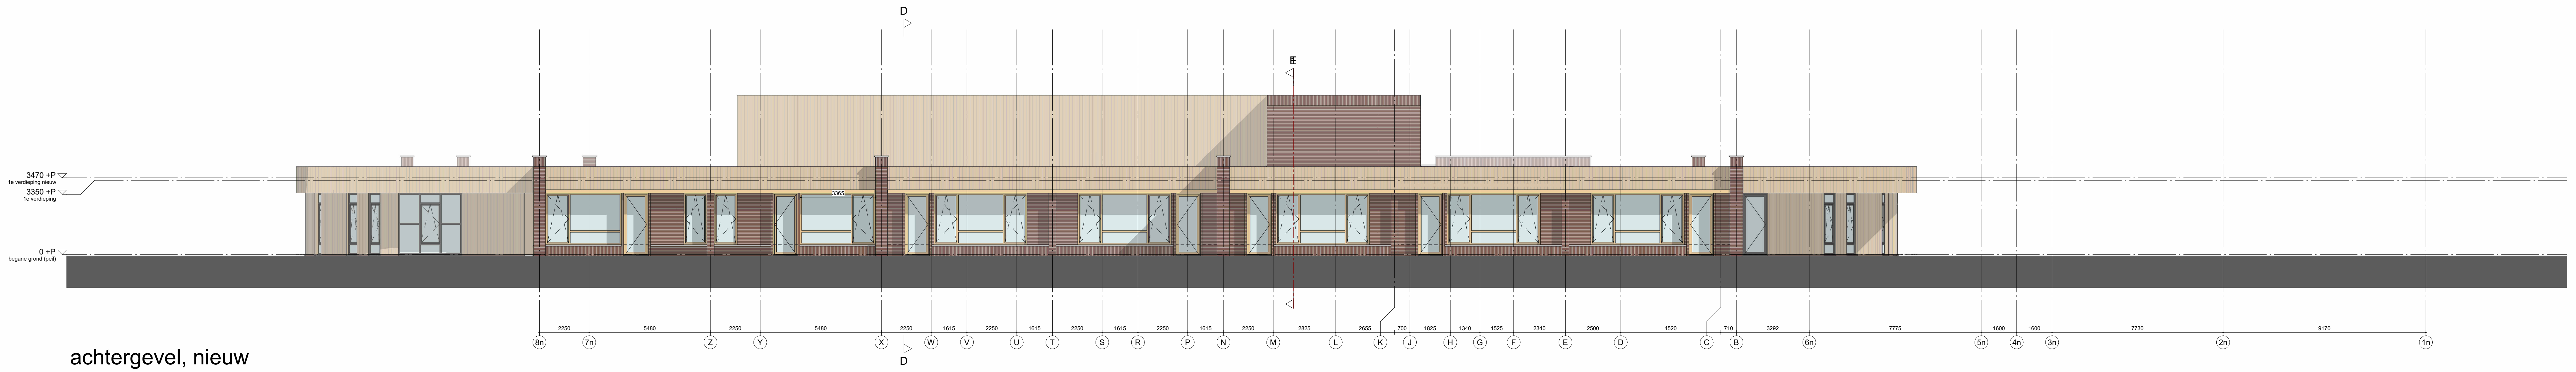

THOMAS ARCHITECTEN

ZUIDERPARKEWEG 498, 5216 HE 't HERTOGENBOSCH - TEL (073) 7519859 - MOB (06) 470 80 277
INFO@THOMASARCHITECTEN.NL - KVK NR. 50314742

Definitief ontwerp
Basisschool het Paviljoen, Ossendrecht
Geveltekeningen
Voorgevel, linkergevel, nieuw
Thomas Architecten

200 530-N-GE-01 1 : 100 A0 30-09-2022