


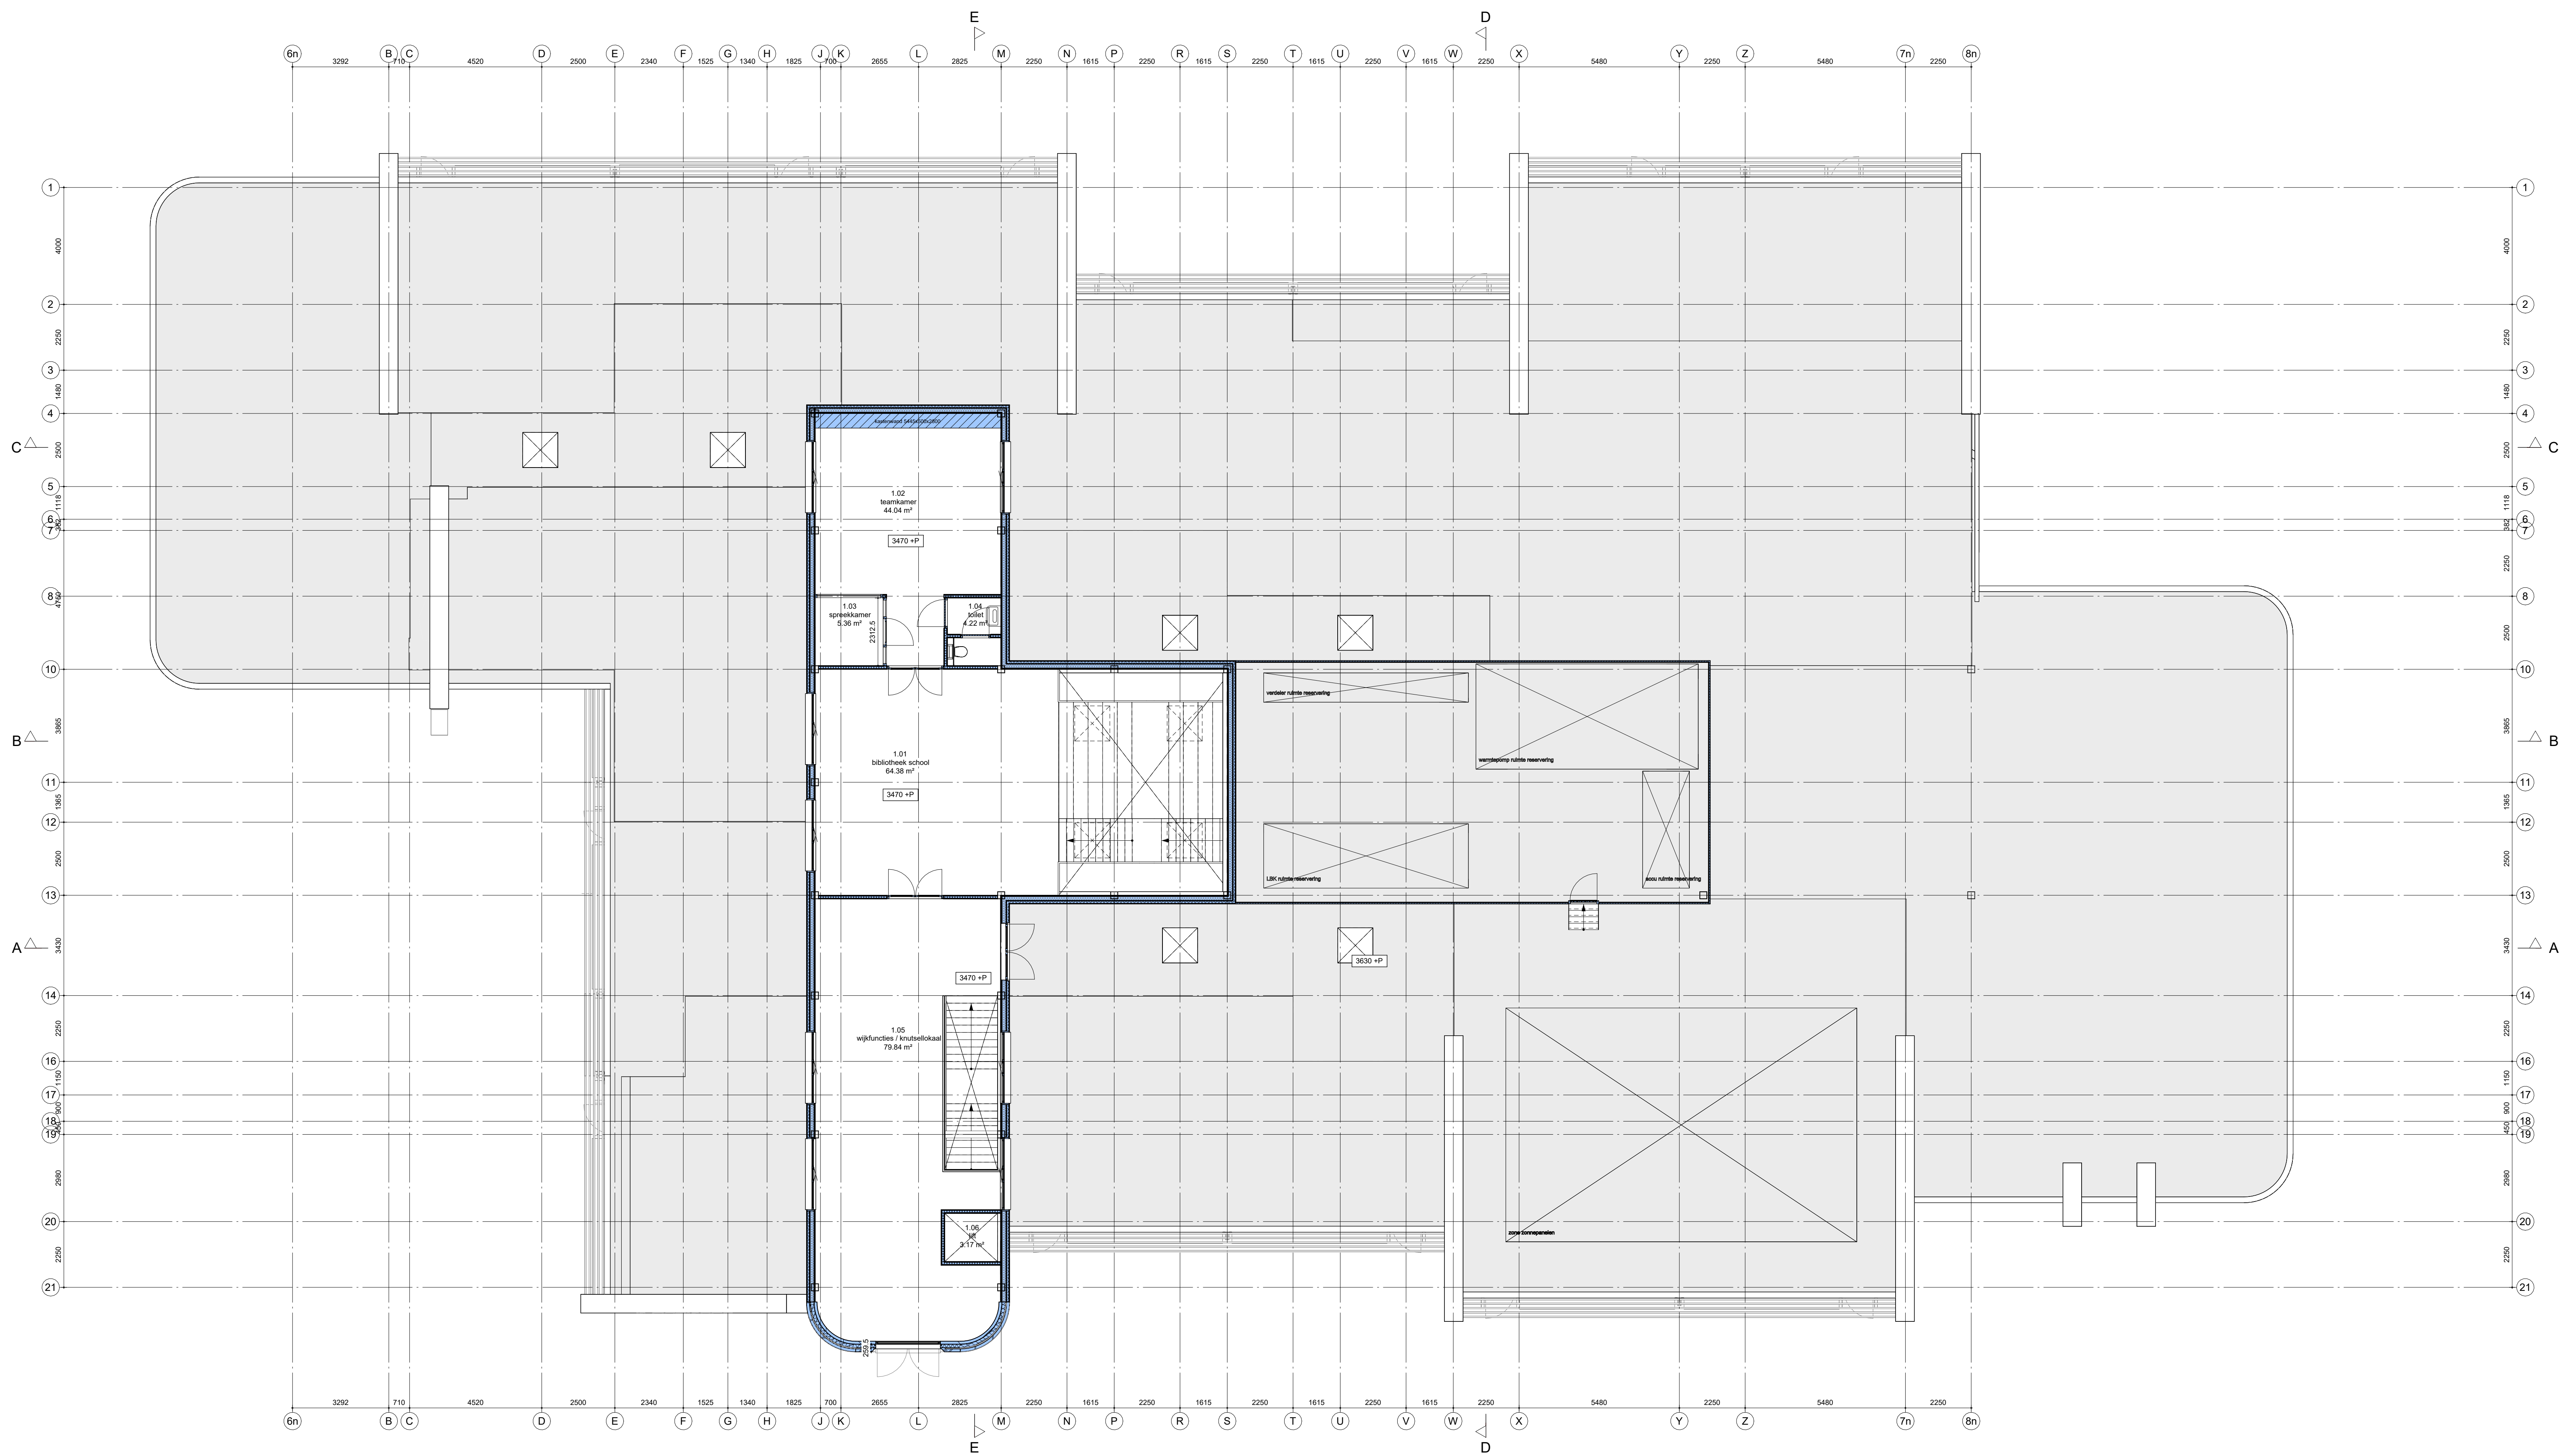

1e verdieping, nieuw

materiaal:

- baksteen buiten
- baksteen binnen
- betonsteen
- kalkelementen
- isolatie
- wandtegels


w/e installaties:

- duoblok toilet
- wastafel
- uitstortgootsteen
- douche met douchebak

BSH

- brandslanghaspel
- 30 minuten brandwerend
- 60 minuten brandwerend

RENVOOI

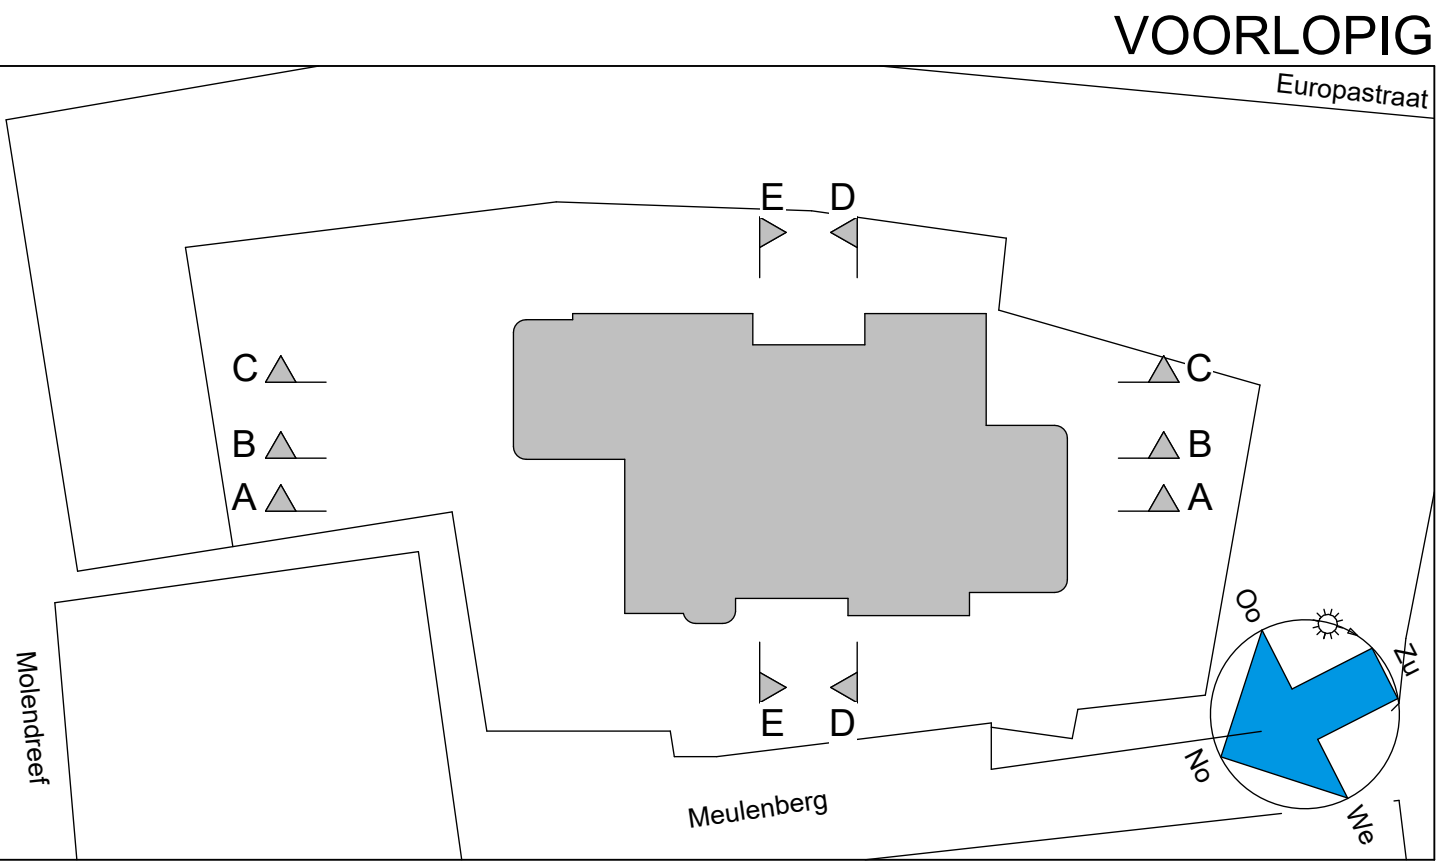

THOMAS ARCHITECTEN

ZUIDERPARKEWEG 498, 5216 HE 't HERTOGENBOSCH - TEL (073) 7515859 - MOB (06) 470 80 277
INFO@THOMASARCHITECTEN.NL - KVK NR. 50314742

Definitief ontwerp	
Basisschool het Paviljoen, Ossendrecht	
Plattegrondtekening	
1e verdieping, nieuw	
Thomas Architecten	