


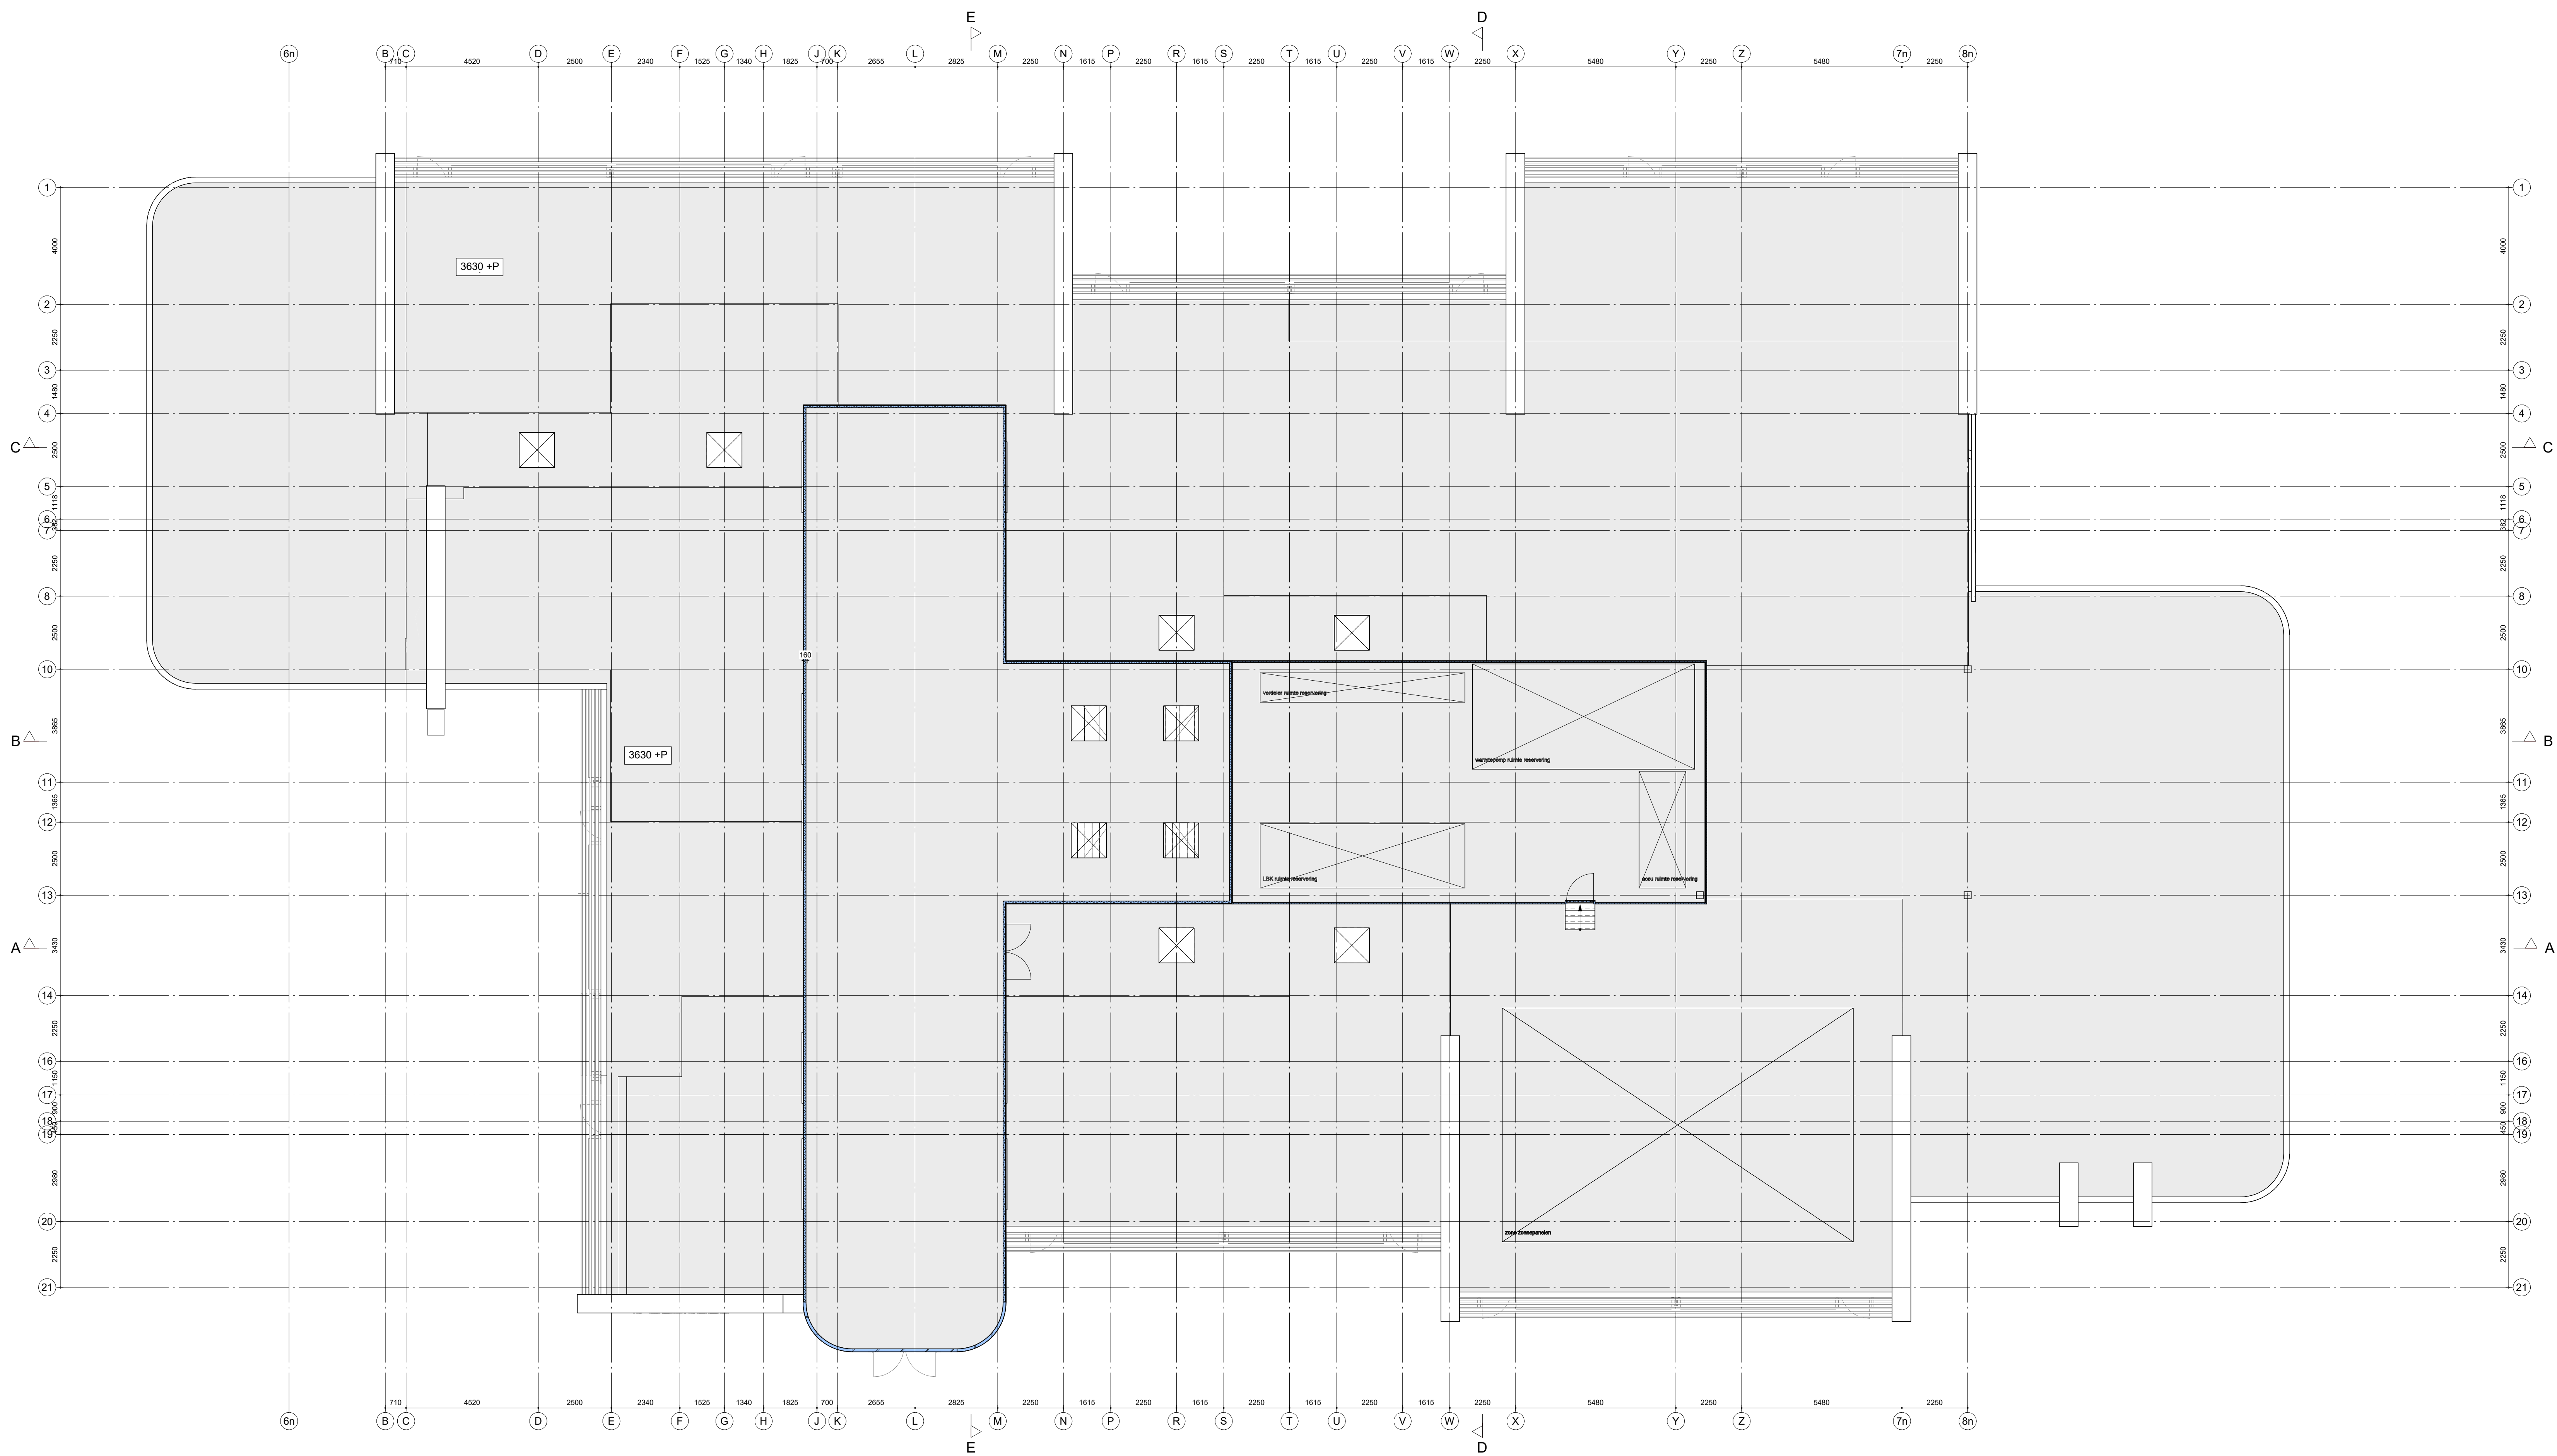

dak, nieuw

REVENOOI

materiaal:

baksteen buiten

baksteen binnen

betonsteen

kalkelementen

isolatie

wandtegels

nieuw

bestaand

sloop

w/e installaties:

duoblok toilet

wastafel

uitstortgootsteen


douche met douchebak

BSH

brandslanghaspel

30 minuten brandwerend

60 minuten brandwerend

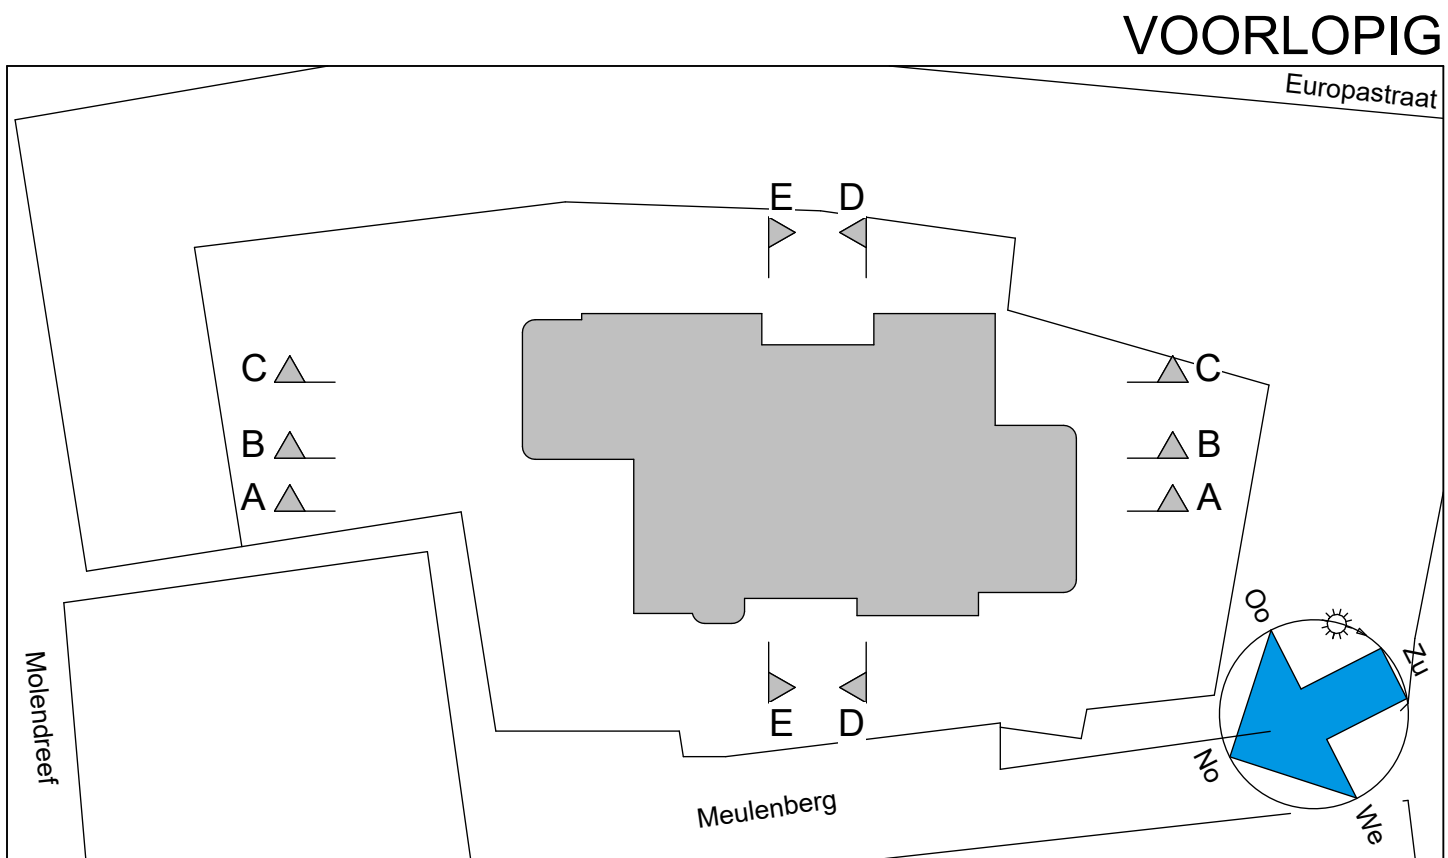

THOMAS ARCHITECTEN

ZUIDERPARKEWEG 498, 5216 HE 's-HERTOGENBOSCH - TEL (073) 7519859 - MOB (06) 470 80 277
INFO@THOMASARCHITECTEN.NL - KVK NR. 50314742

Definitief ontwerp	
Basisschool het Paviljoen, Ossendrecht	
Plattegrondtekening	
Dakaanzicht, nieuw	
Thomas Architecten	
200	530-N-PL-03
1 : 100	A0
30-09-2022	