
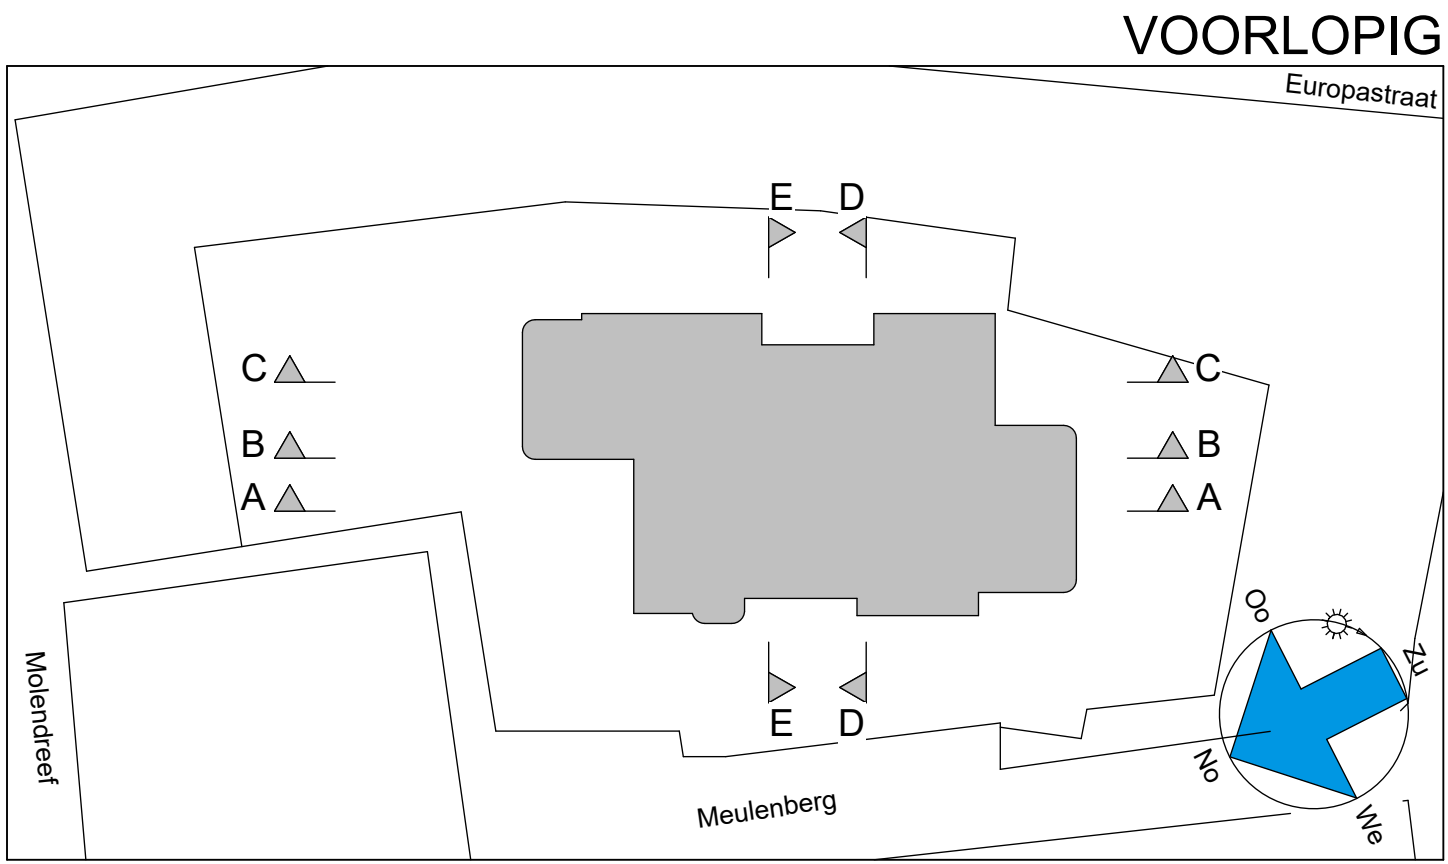
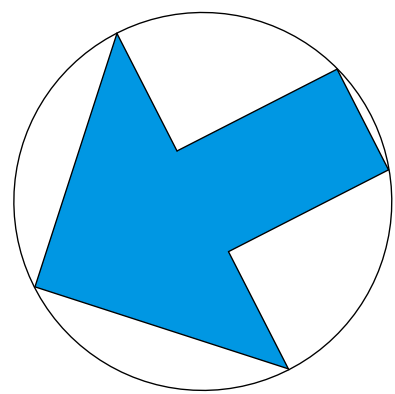


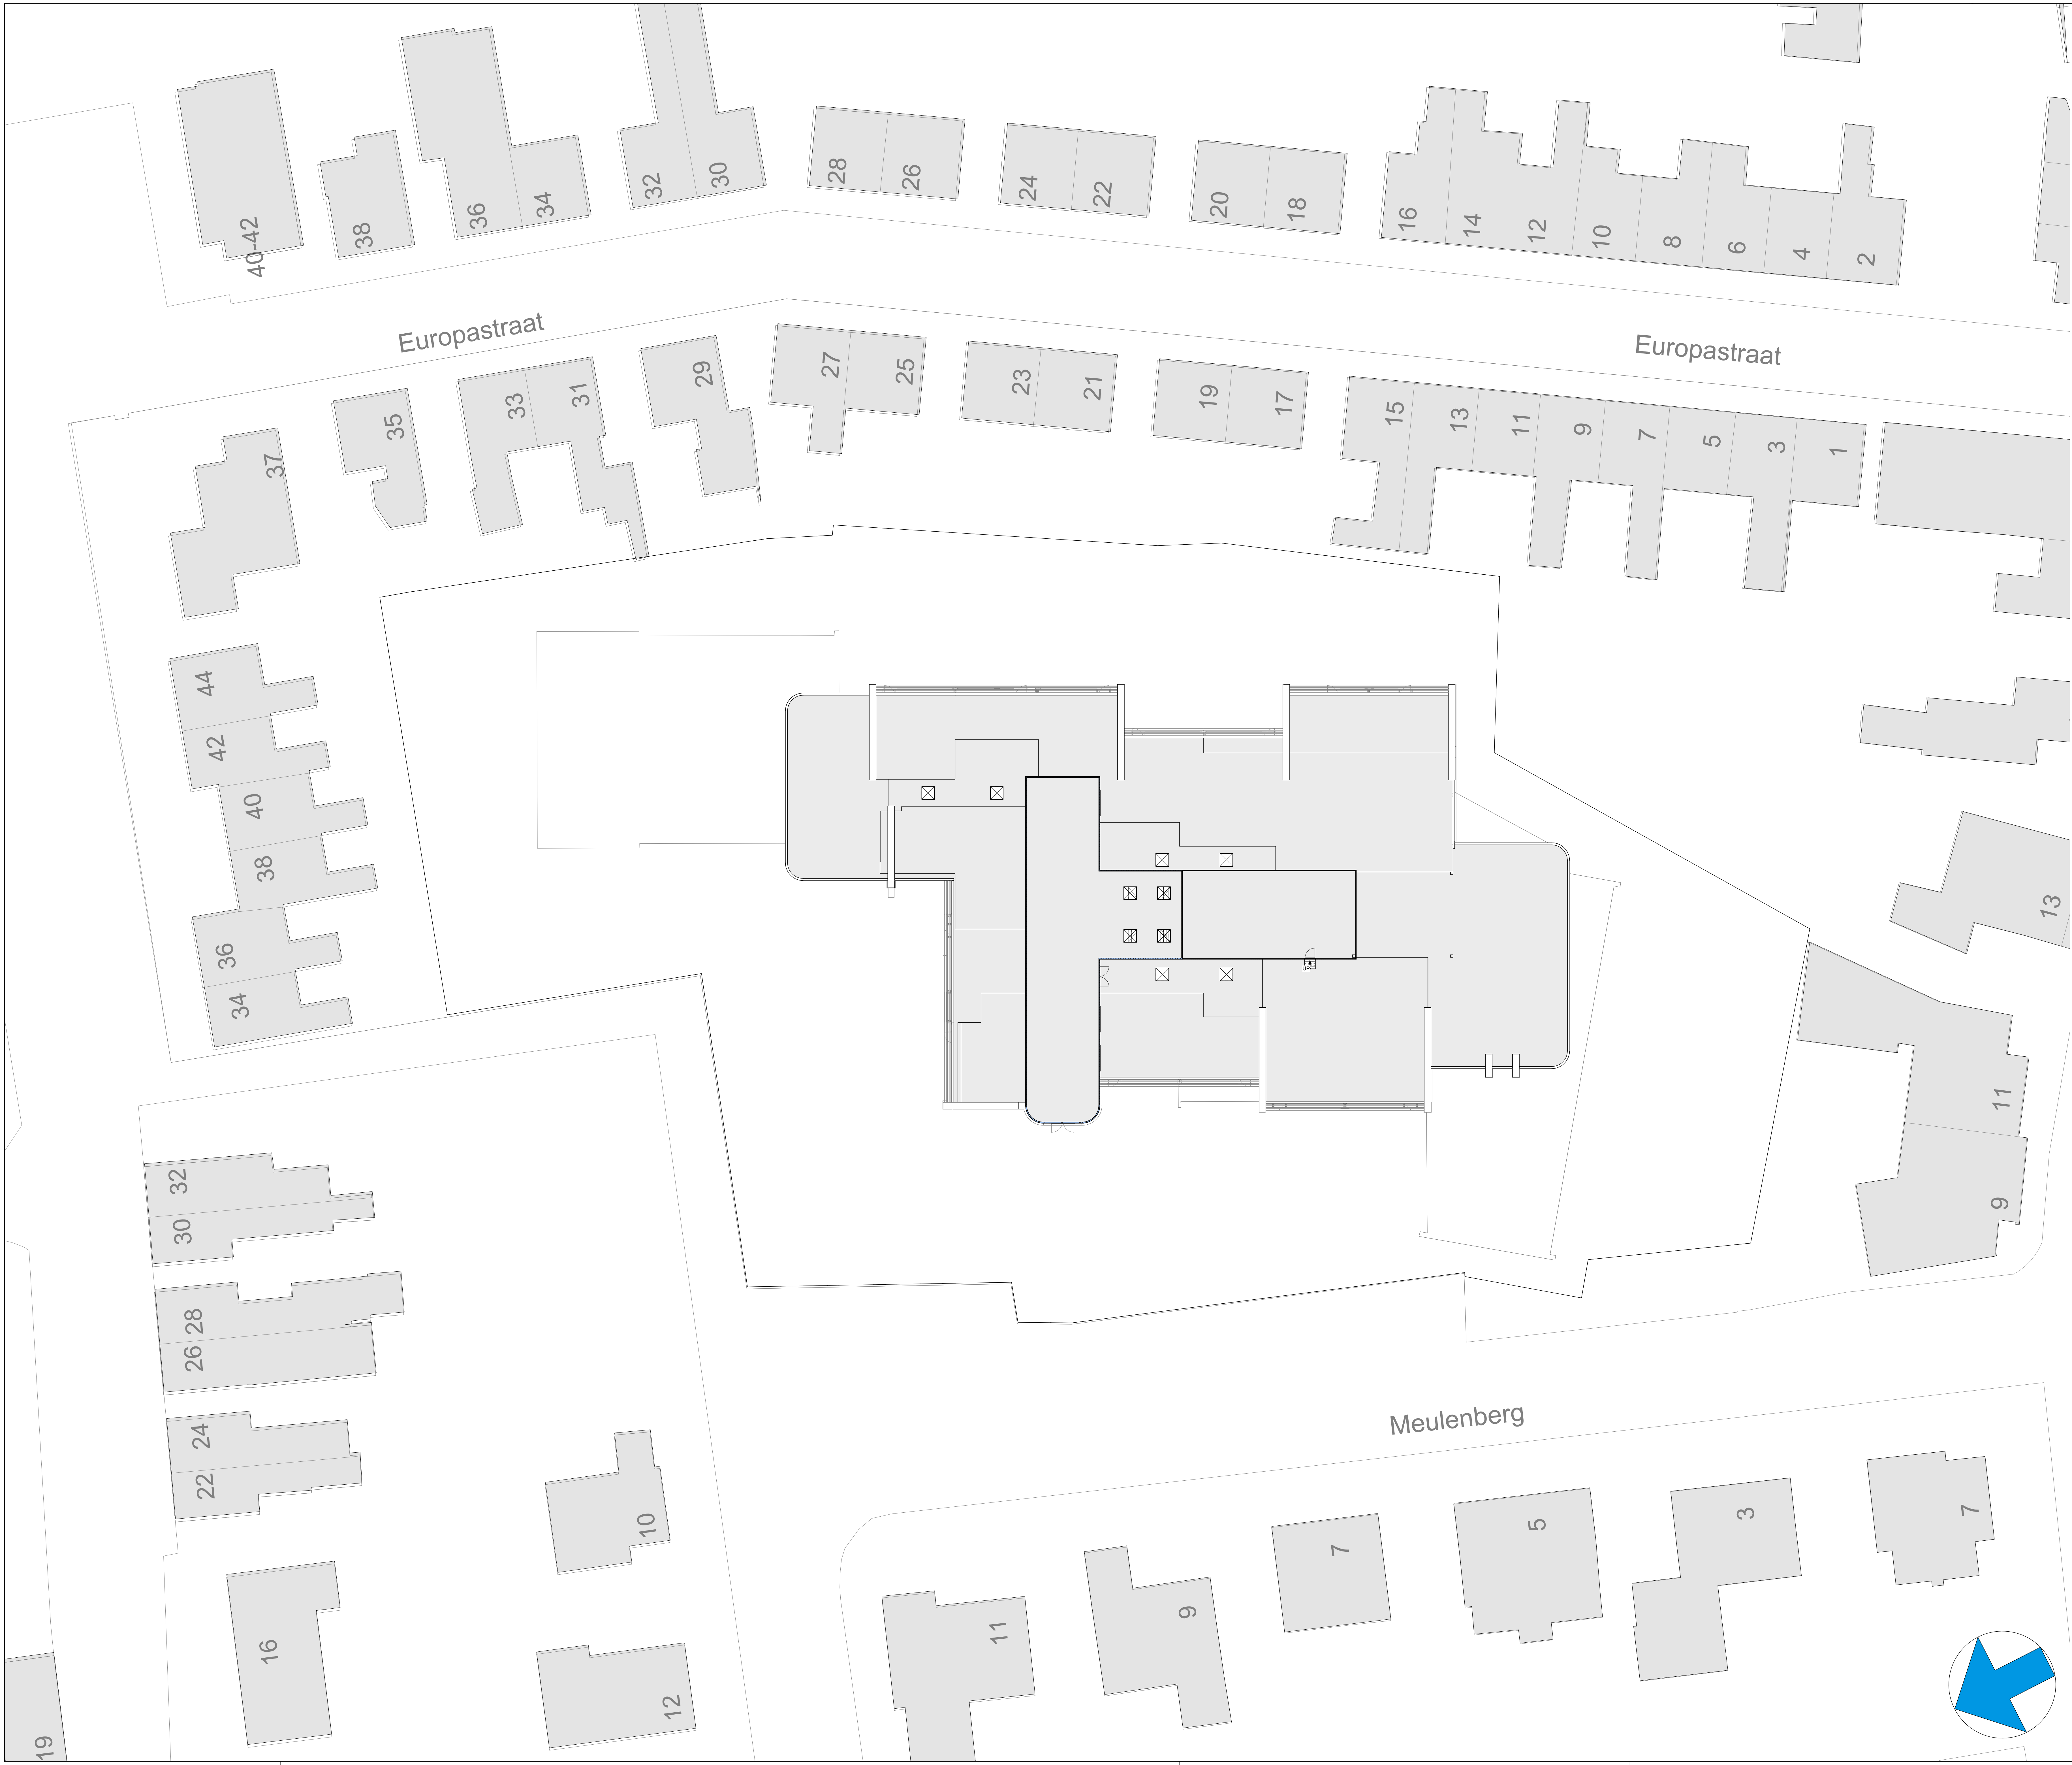

THOMAS ARCHITECTEN

ZUIDERPARKEWEG 498, 5216 HE 't HERTOGENBOSCH · TEL (073) 7519859 · MOB (06) 470 80 277
INFO@THOMASARCHITECTEN.NL · KVK NR. 50314742

Definitief ontwerp
Basisschool het Paviljoen, Ossendrecht
Situatietekeningen
Situatie, nieuw

Thomas Architecten

200	530-N-ST-01	1 : 200	A0	30-09-2022
-----	-------------	---------	----	------------