
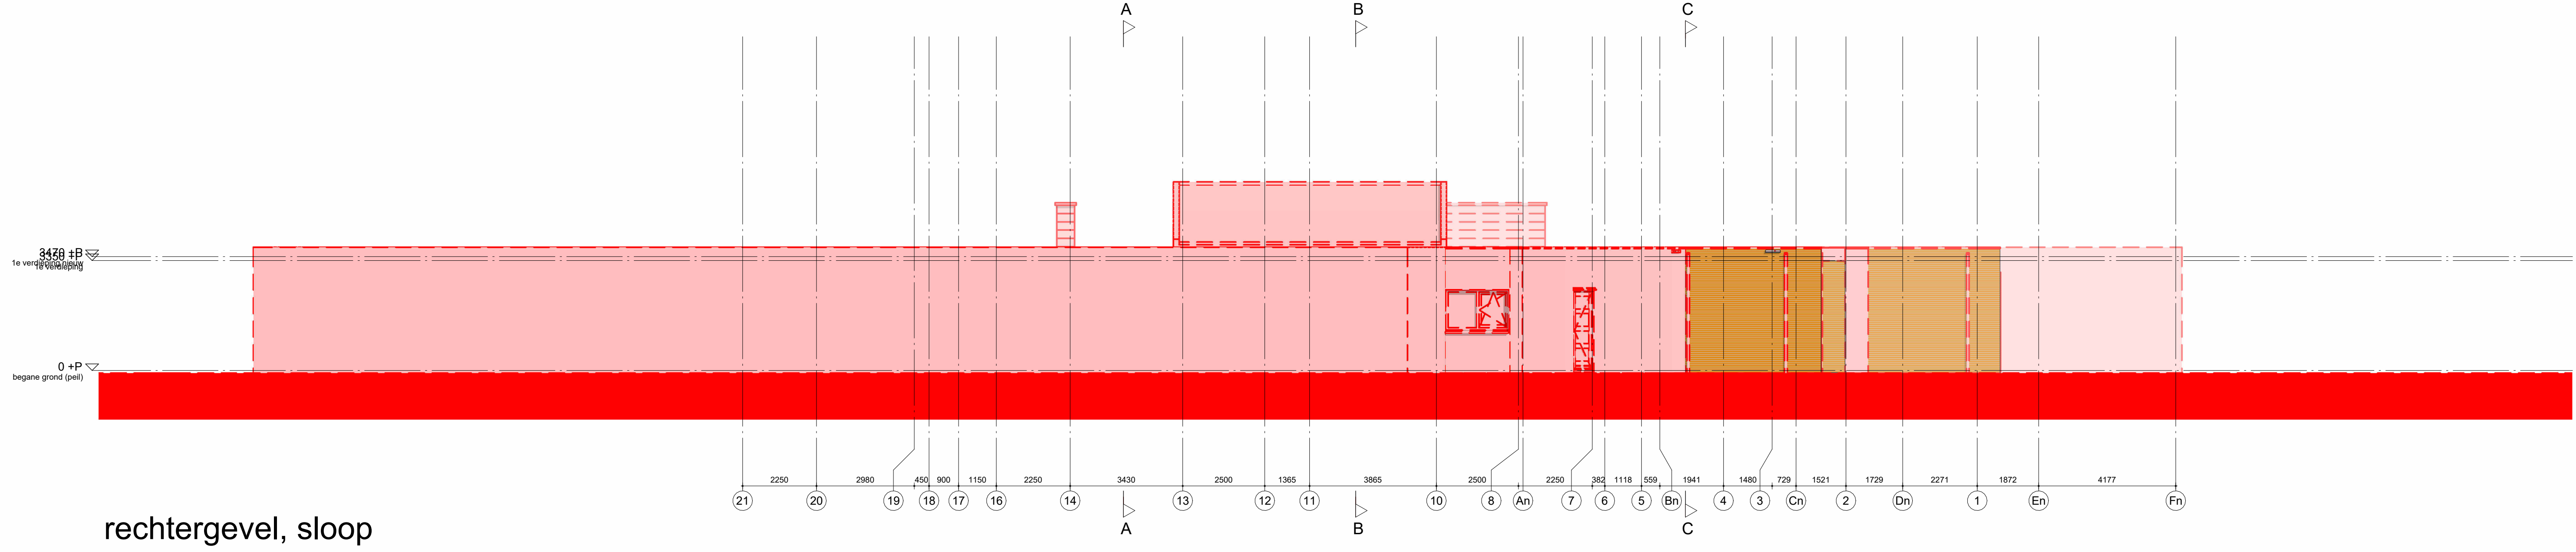
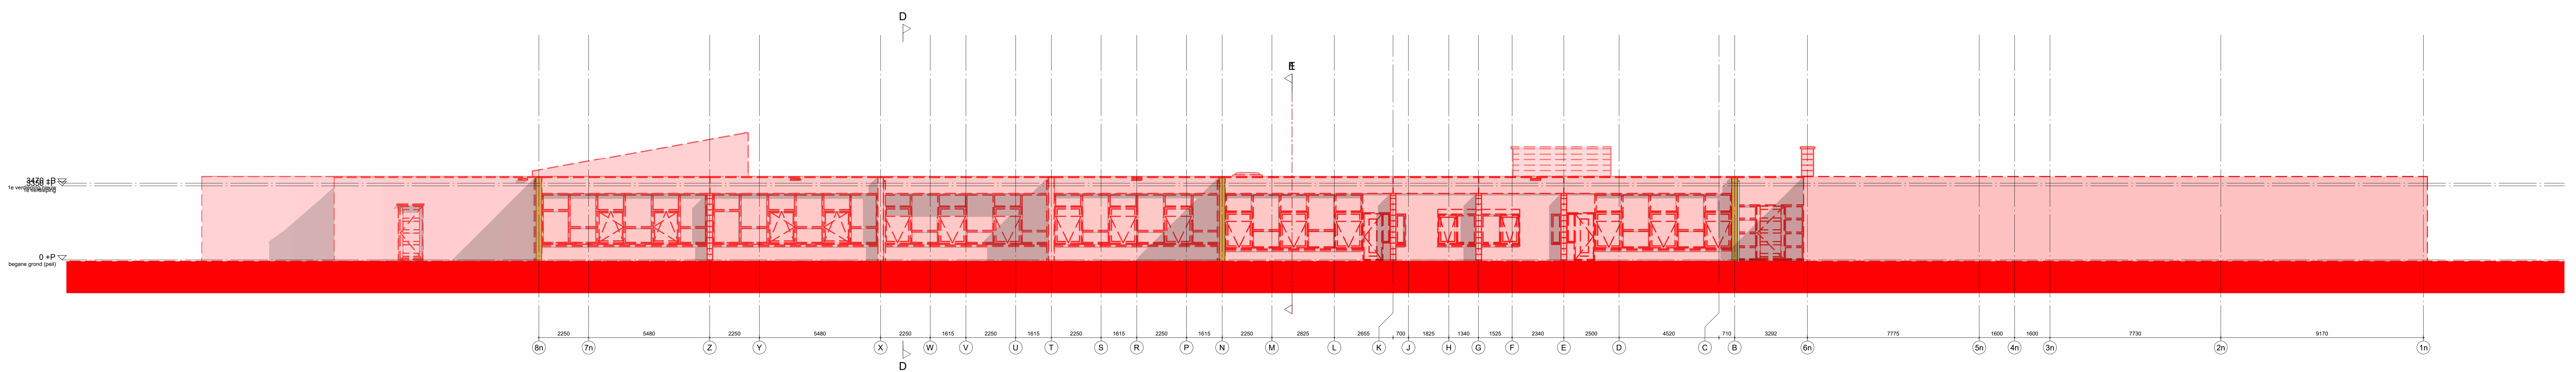
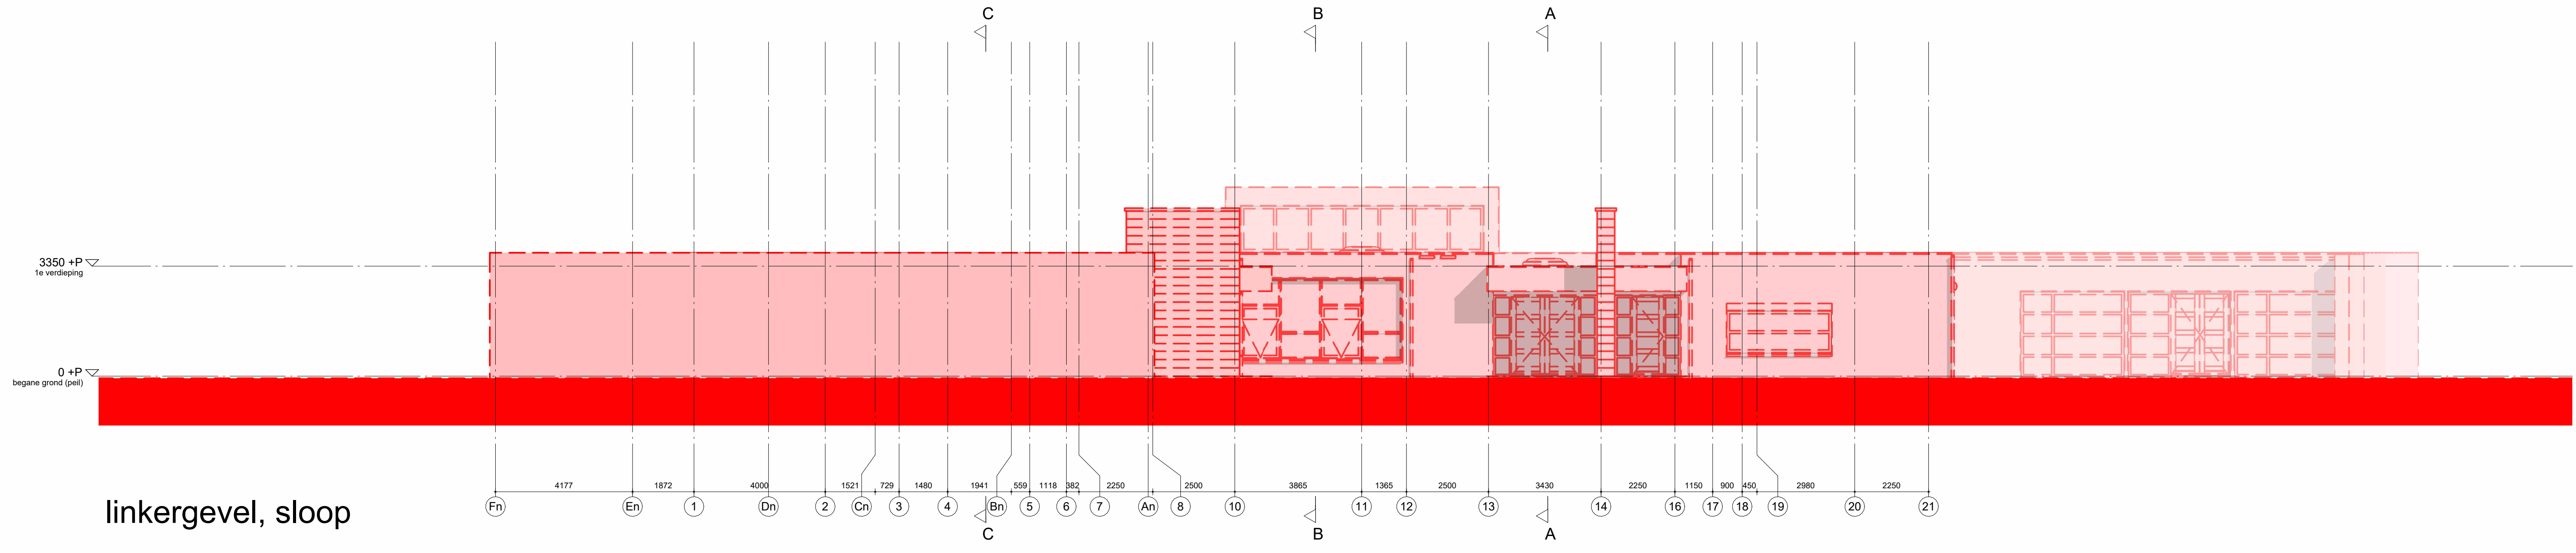


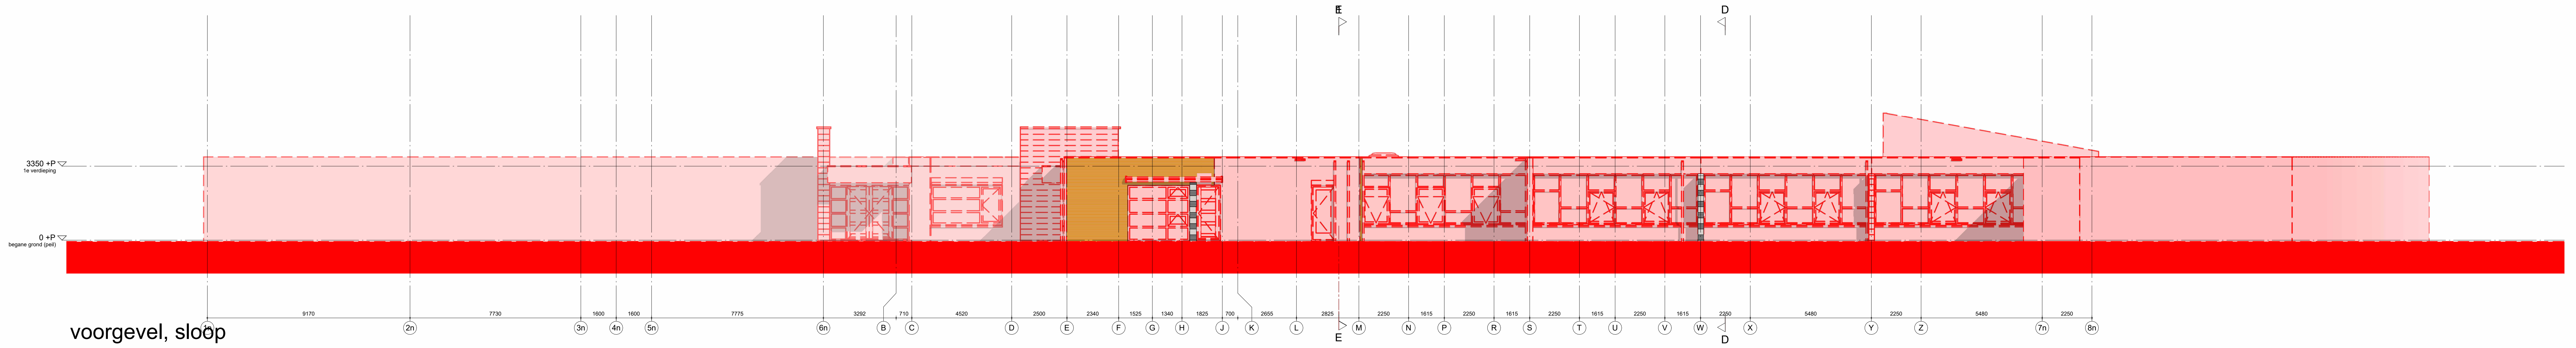

LET OP: Slooptekeningen in kleur plotten!

VOORLOPIG

Europastraat

Meulenbergh

THOMAS ARCHITECTEN

ZUIDERPARKEWEG 498, 5216 HE 's-HERTOGENBOSCH · TEL (073) 7519859 · MOB (06) 470 80 277
INFO@THOMASARCHITECTEN.NL · KVK NR. 50314742

Definitief ontwerp
Basisschool het Paviljoen, Ossendrecht
Geveltekeningen
Voorgevel, linkergevel, sloop

Thomas Architecten

200 | 530-S-GE-01 | 1 : 100 | A0 | 30-09-2022