


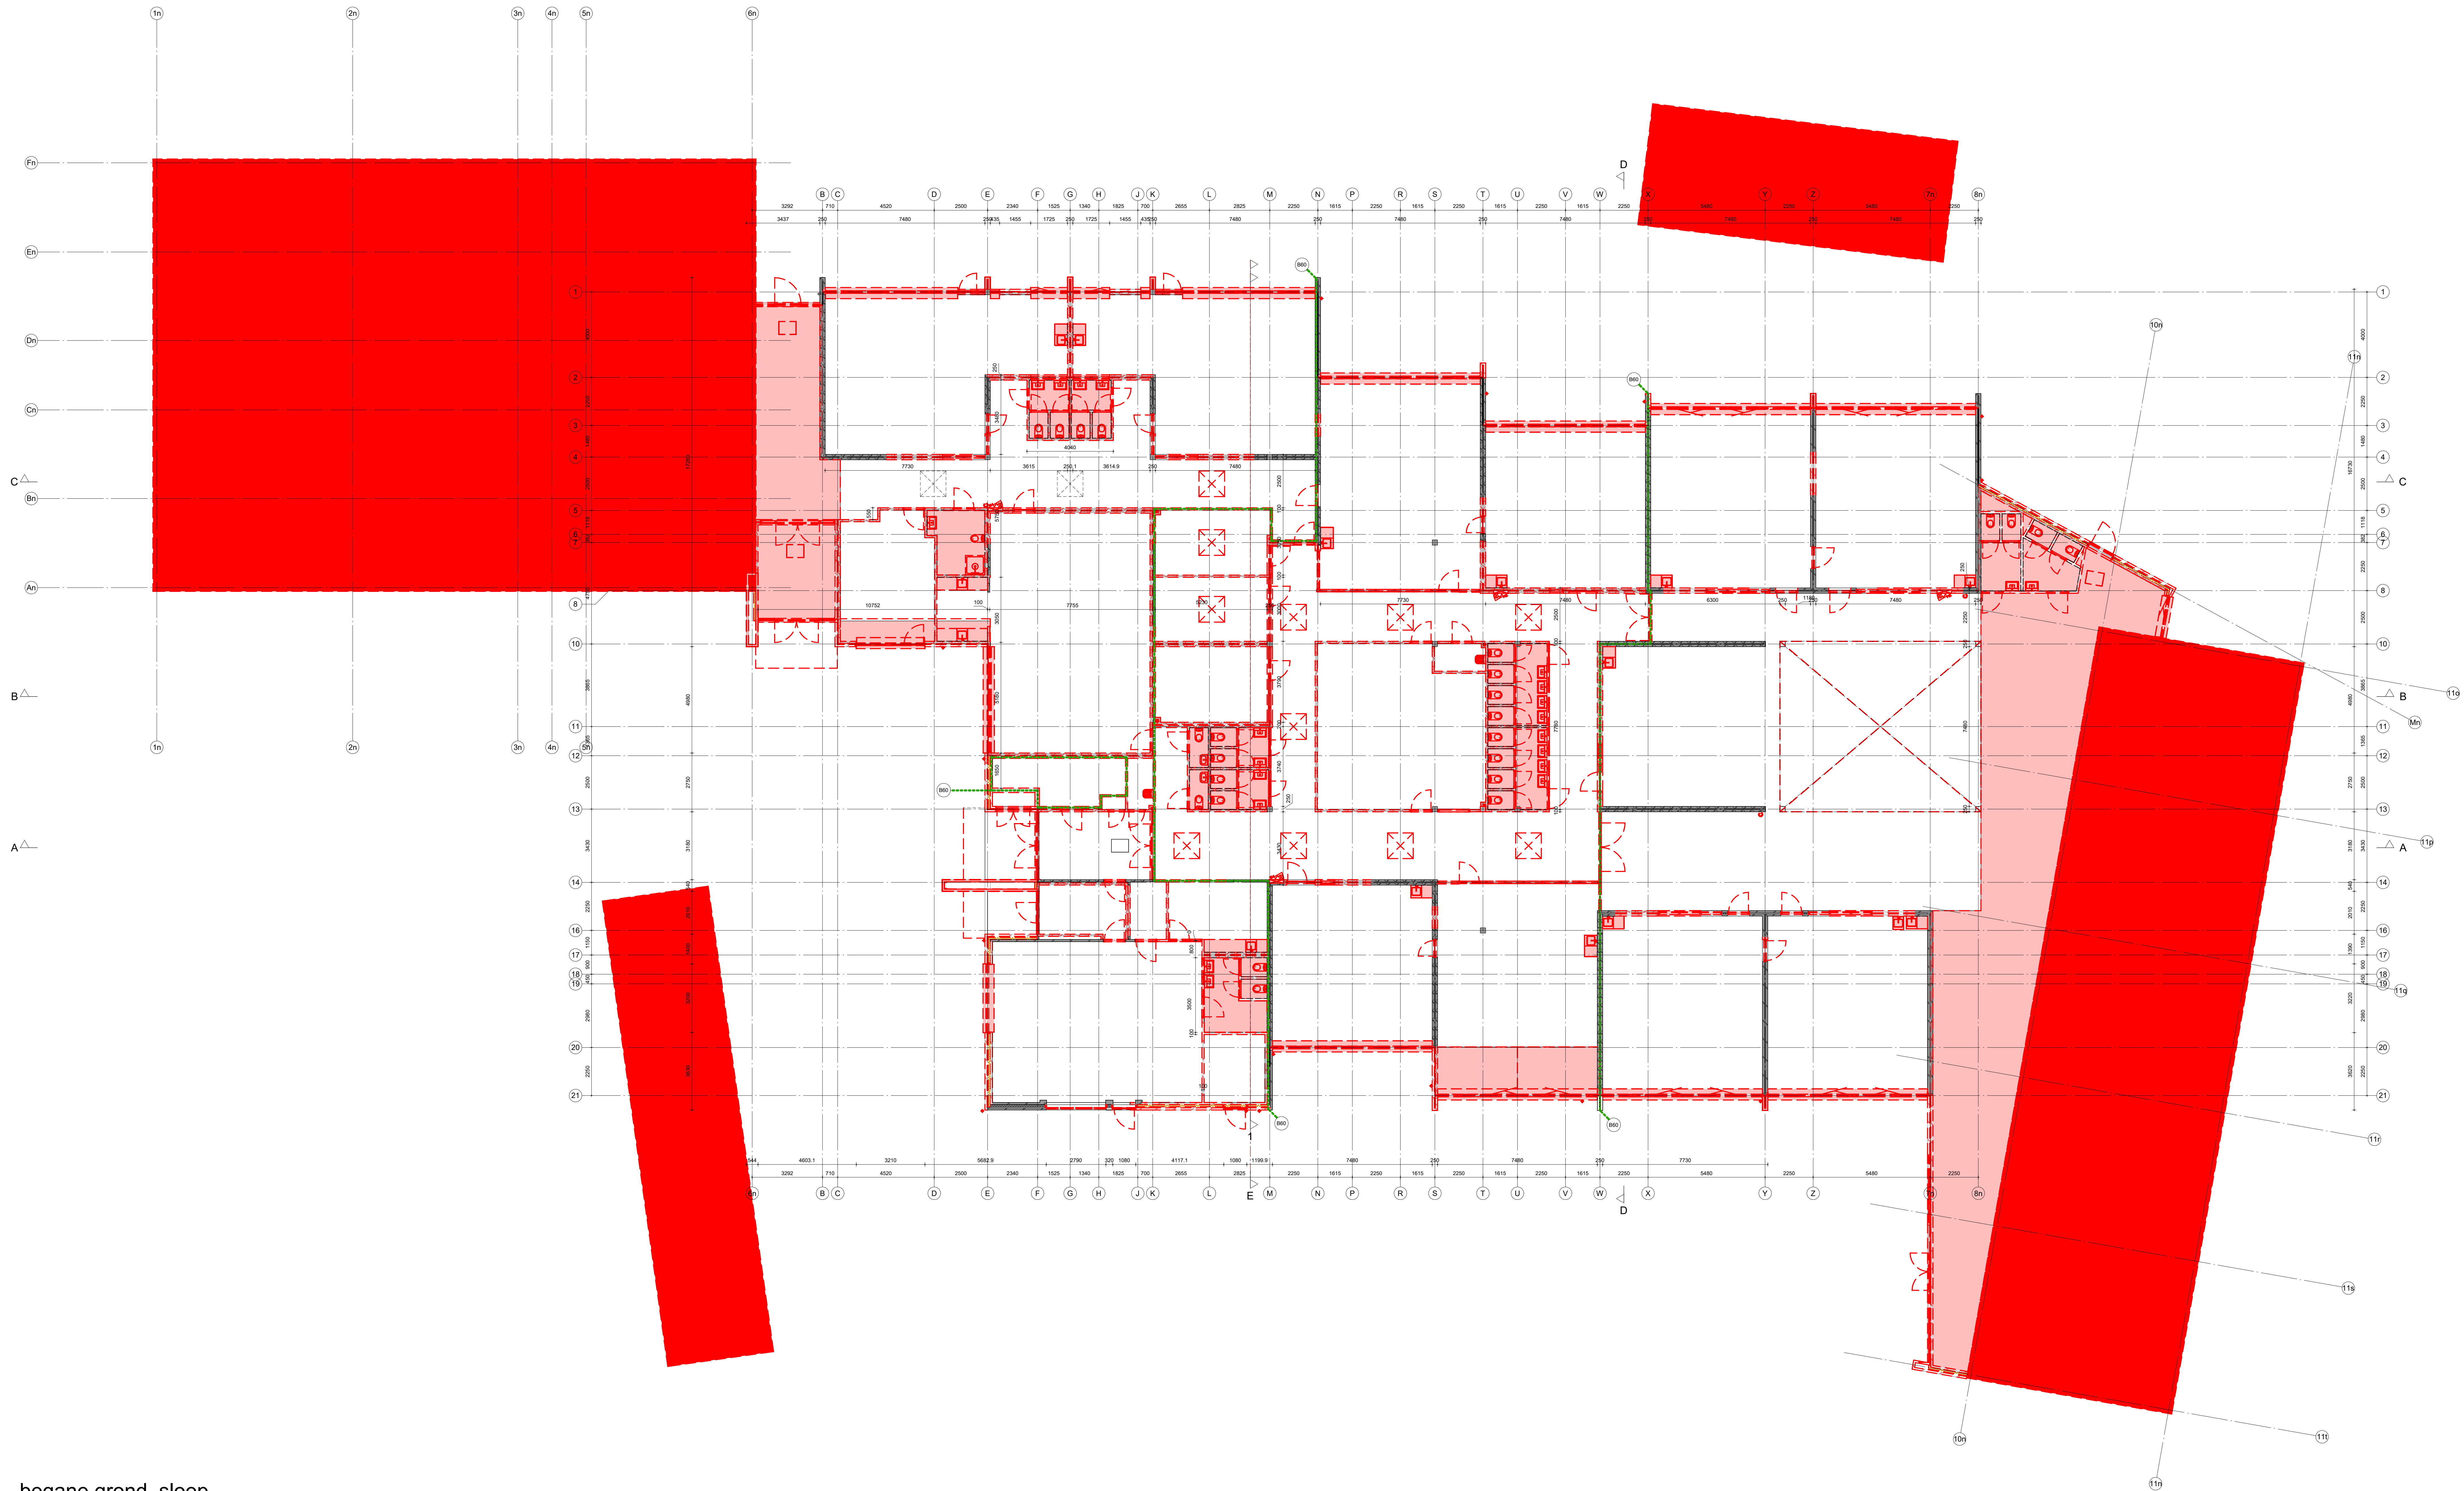

begane grond, sloop

materiaal:

- baksteen buiten
- baksteen binnen
- betonsteen
- kalkesteen
- isolatie
- wandtegels

w/e installaties:


- duchbak toilet
- wasafel
- uitstortgootsteen
- douche met douchebak

BSH

- brandslanghaspel
- 30 minuten brandwerend
- 60 minuten brandwerend

Renvooi

- nieuw
- bestaand
- sloop

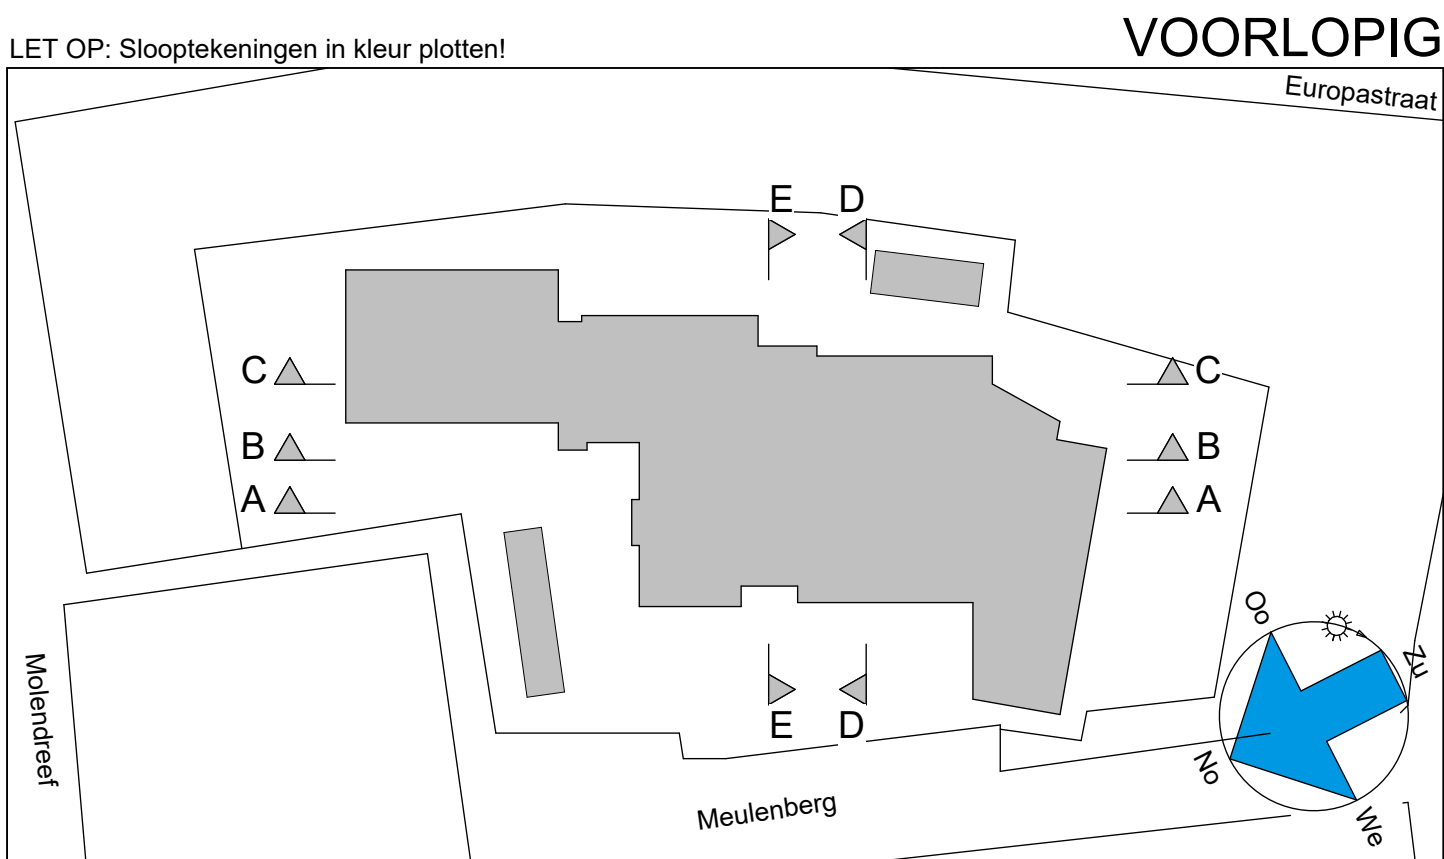

THOMAS ARCHITECTEN

ZUIDERKARWEG 498 5216 HE N-HERTOGENBOSCH TEL (073) 7515659 MOB (06) 470 80 277
INFO@THOMASARCHITECTEN.NL KVK NR 8234742

Definitief ontwerp
Basischool het Paviljoen, Ossendrecht
Plattegrondtekening
Begane grond, sloop
Thomas Architecten

200 530-S-PL-01 1 : 100 A0+ 30-09-2022