


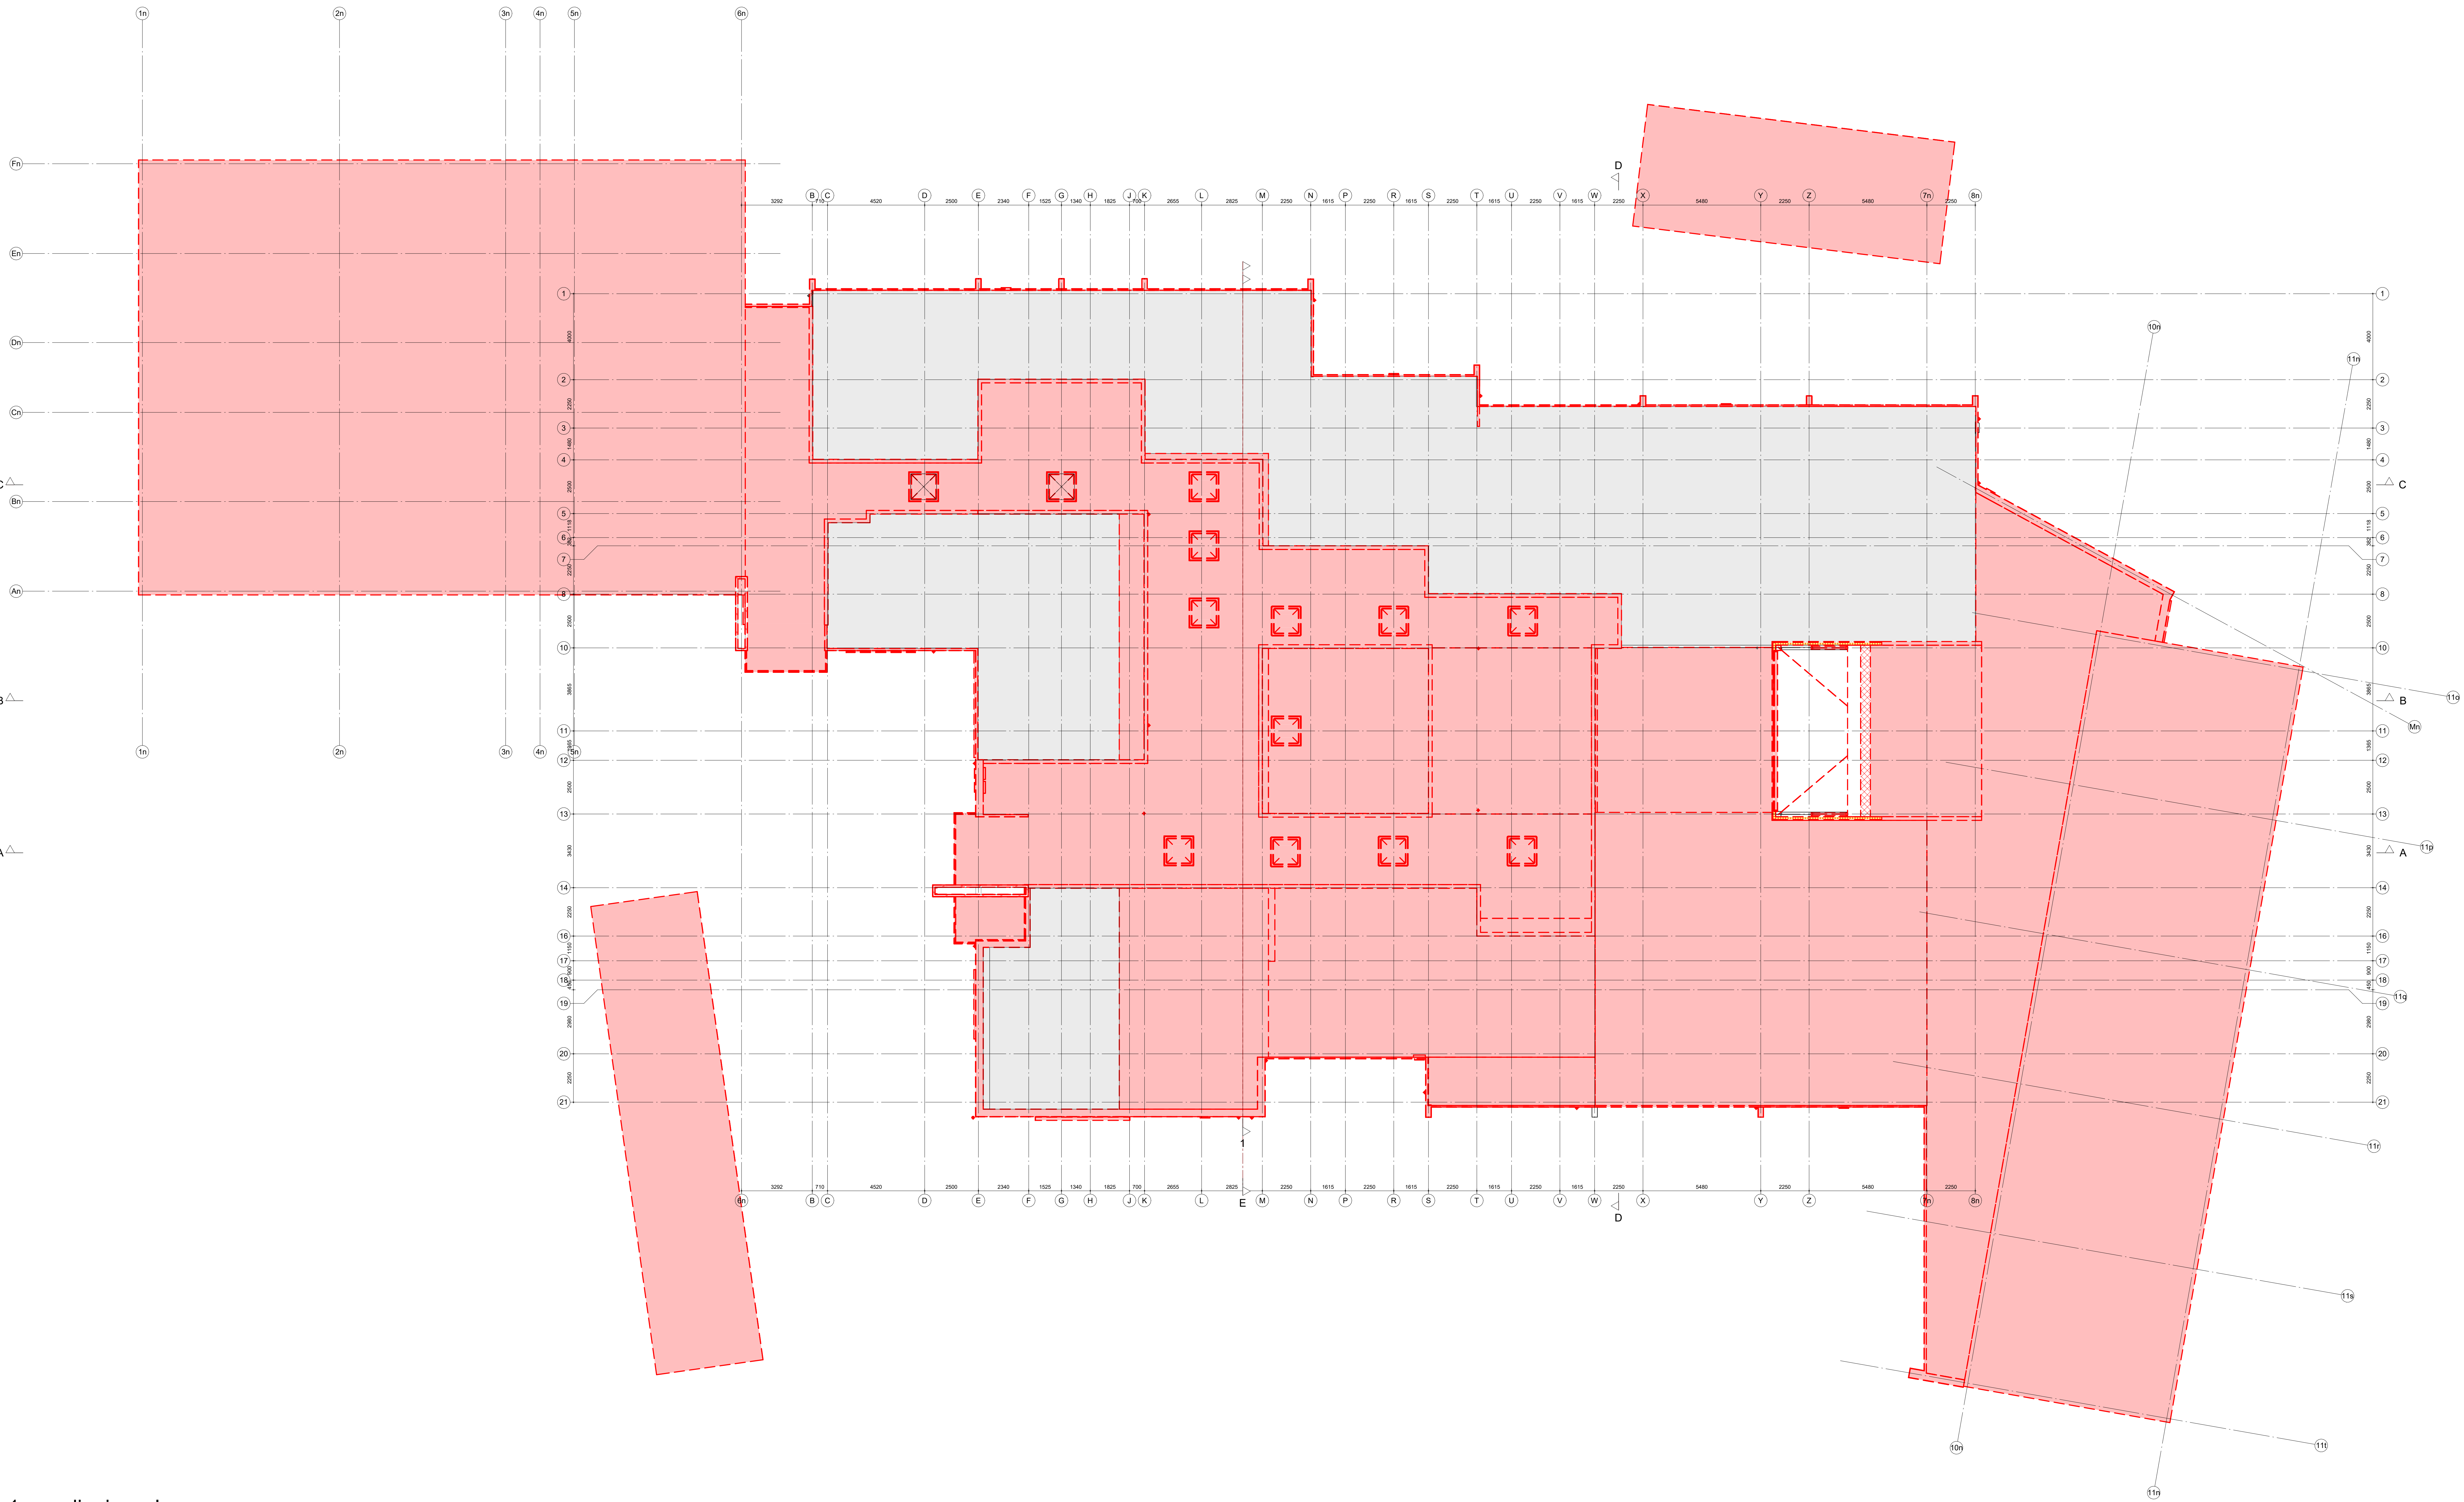

1e verdieping, sloop

**materiaal:**

- baksteen buiten
- baksteen binnen
- betonsteen
- kalkzandsteen
- isolatie
- wandtegels

**w/e installaties:**

- dubbel toilet
- wastafel
- uitslooptegels
- douche met douchebak

- nieuw
- bestaand
- sloop

BSH

- brandslanghaspel
- 30 minuten brandwerend
- 60 minuten brandwerend

LET OP: Slooptekeningen in kleur plotten!

**THOMAS ARCHITECTEN**

ZUIDERPARKEWEG 49B 5216 HE 'N-HERTOEGENBOSCH TEL (073) 7515659 MOB (06) 470 80 277  
INFO@THOMASARCHITECTEN.NL KVK NR 5024742

Definitief ontwerp  
Basischool het Paviljoen, Ossendrecht  
Plattegrondtekening  
1e verdieping, sloop  
Thomas Architecten

200 530-S-PL-02 1 : 100 A0+ 30-09-2022