


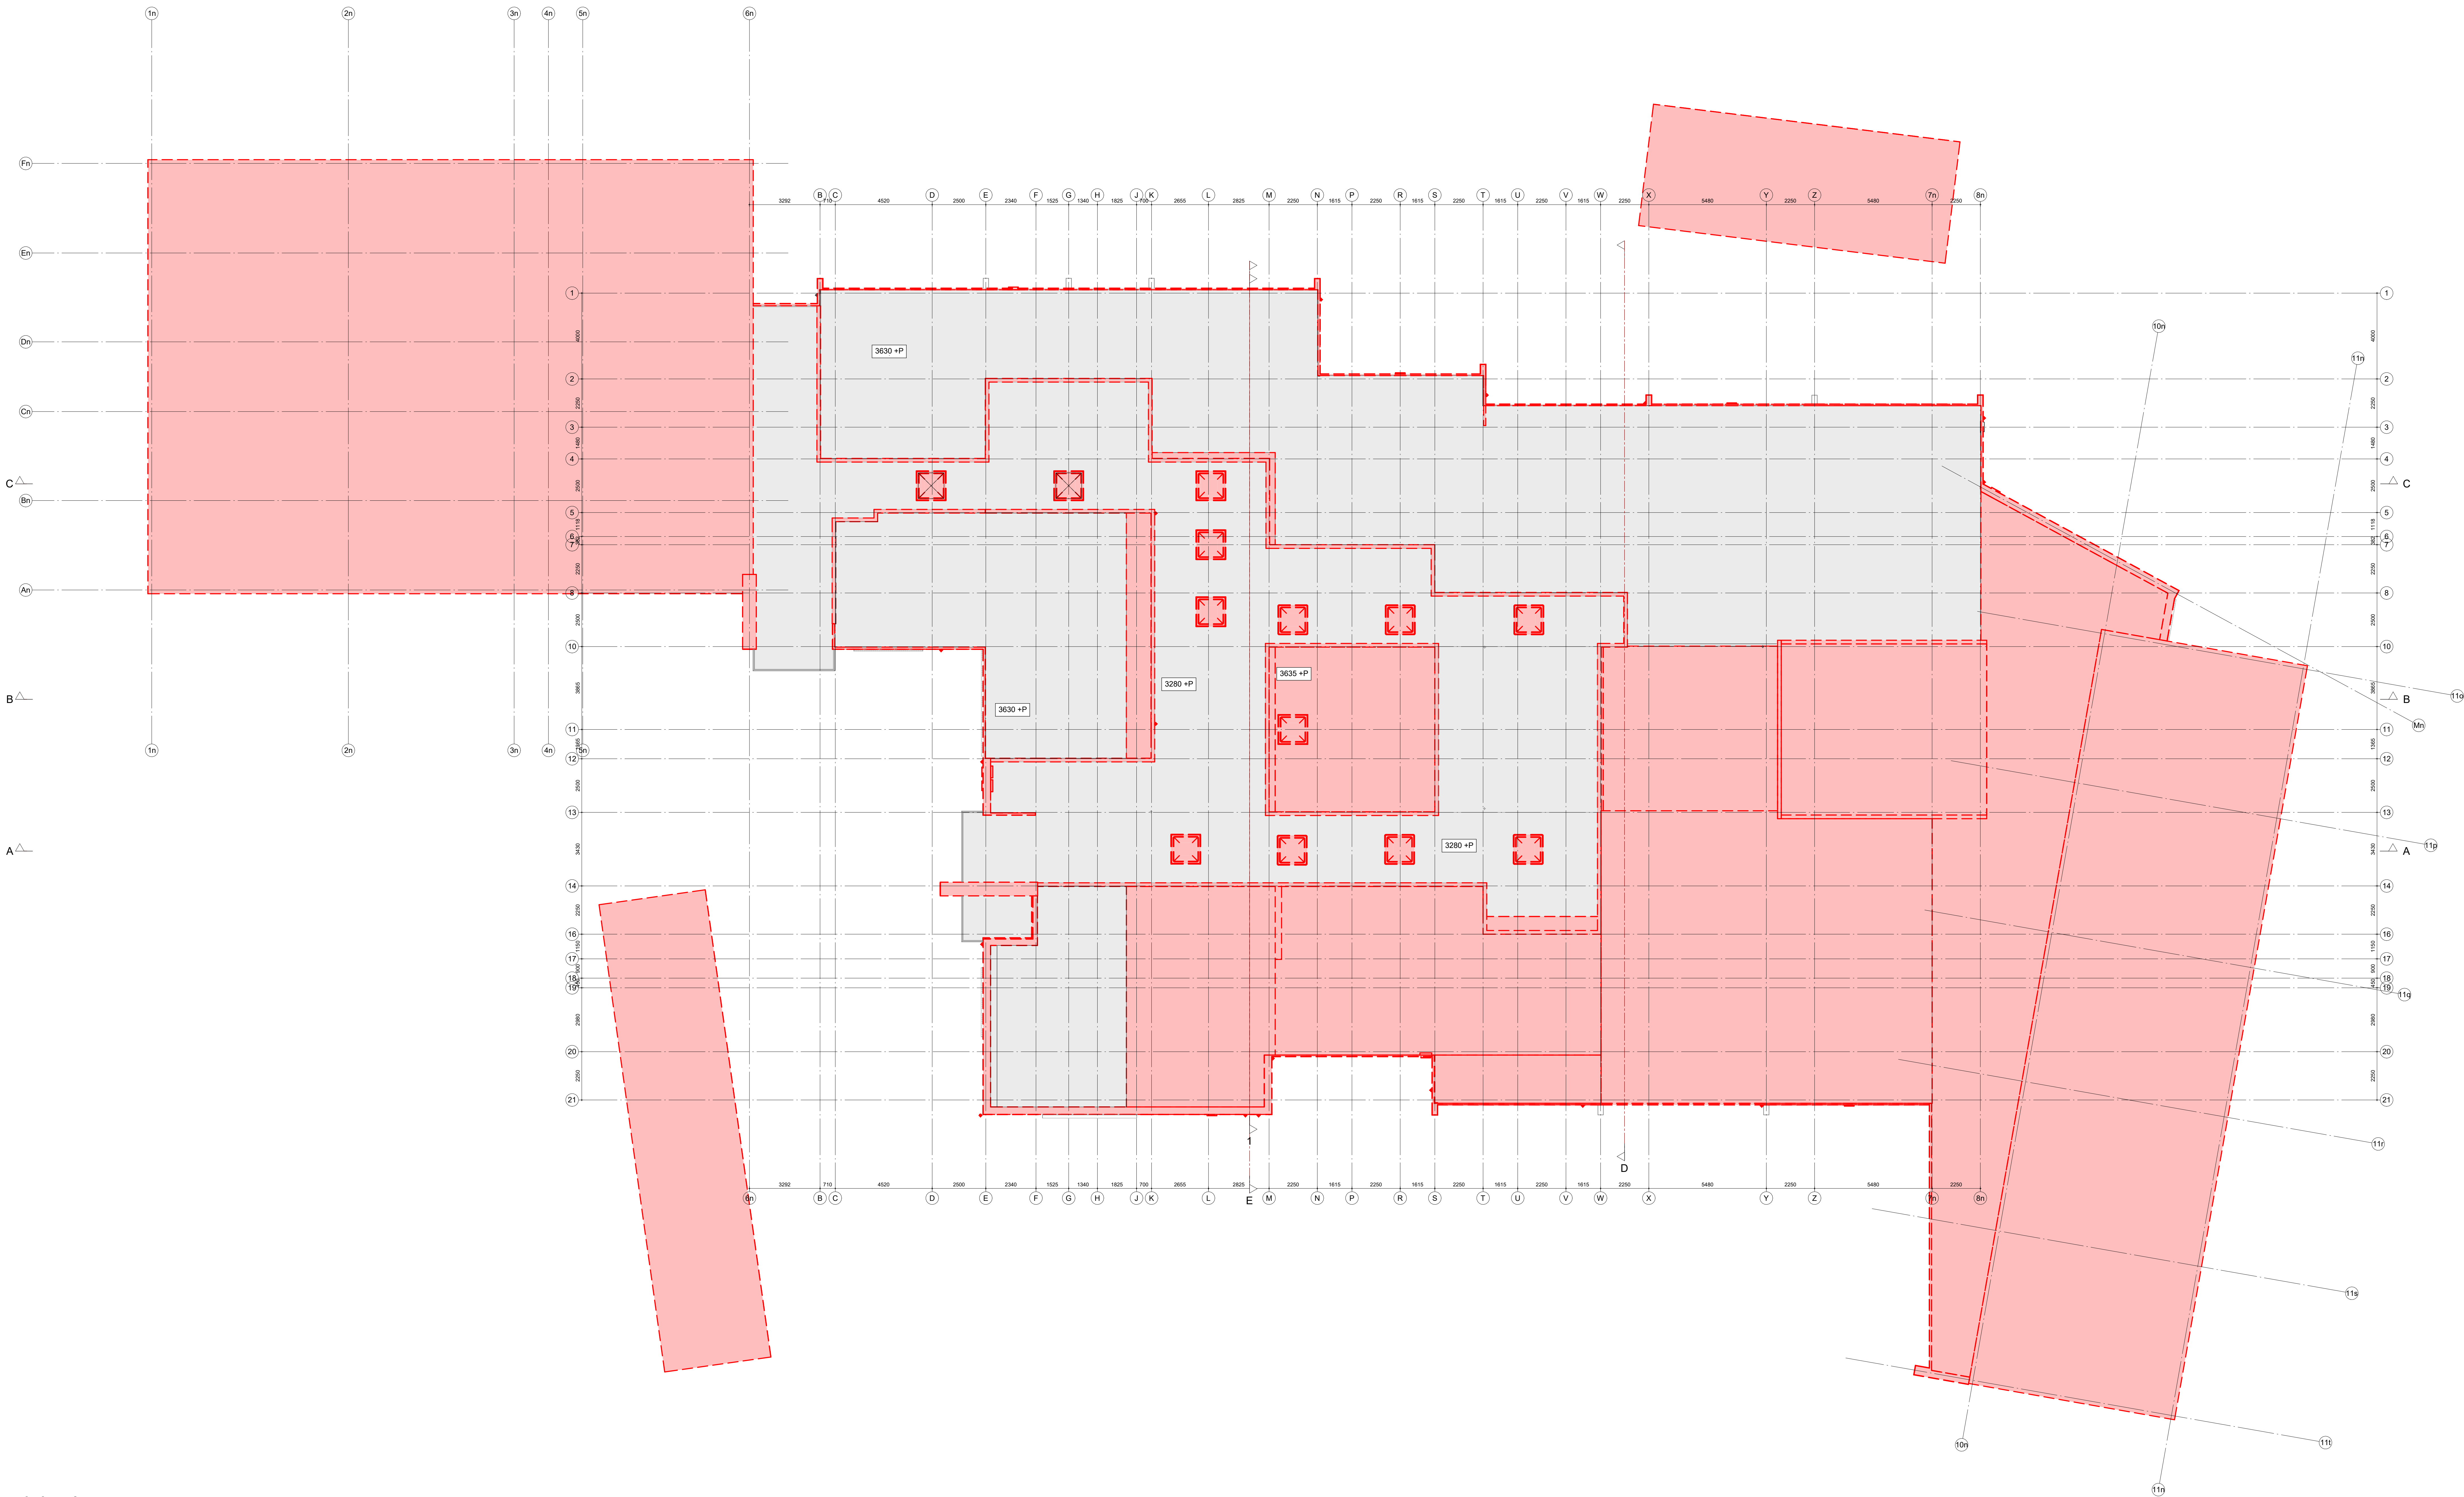

dak, sloop

materiaal:

- baksteen buiten
- baksteen binnen
- betonsteen
- kalkzandsteen
- isolatie
- wandtegels

w/e installaties:

- duurbek toilet
- wastafel
- uitsortgootsteen
- douche met douchebak

nieuw

bestaand

sloop

BSH

brandslanghaspel

30 minuten brandwerend

60 minuten brandwerend

LET OP: Slooptekeningen in kleur plotten!

THOMAS ARCHITECTEN

ZUIDERPARKEWEG 498 5216 HE 'N-HERTOEGENBOSCH TEL (073) 7515659 MOB (06) 470 80 277
INFO@THOMASARCHITECTEN.NL KVK NR 8234742