RENVOOI

- L — lage archief kast
- H — hoge archief kast
- hoofdentree
- personeelsentree
- A — automatische deuropener
- geschiedenisafvalunit
- deur met deurdranger

32) WANDOPENINGEN

- kaderdeur voorzien van glas.
- dichte deur

60) BRANDVOORZIENINGEN

- 30 — 30 min. brandwerende borstwering vliesgevelpuien
- 30 — 30 min. brandwerend
- 60 — 60 min. brandwerend
- wandbescherming
- brandscherm
- schuifbare brandscherm met deur
- brandhaspel

22) WANDEN

- kalkzandsteen
- glazen systeemwand
- Metalstud wand
- dichte systeemwand

Designed by	Checked by	Approved by
Designer	Checker	Approver

Wijz.	Wijz. datum	Opgesteld	Omschrijving wijziging

05-07-2021 — Datum — D01-1-00 — Tekeningnr. — Revisie

Definitief — Status — B — Revisie

Plattegrond — Onderwerp — /1 — Bouwdeel

Kelderverdieping — Onderdeel — 2029v041 — Bouwdeel — 1 : 100 — Format — Schaal

Laan op Zuid 45 — Project — CTH architecten — Auteur

Laan op Zuid 45
3072 DB Rotterdam

4.012.668 — Projectnummer (KVK) — 1008864301 — Relatienr. — 05-07-2021

Rijksvastgoedbedrijf Directie Vastgoedbeheer — Opdrachtgever — G. Nauwerkrift — Projectmanager

Heijmans Utiliteit B.V.
Bouw & Vastgoed

Rijksvastgoedbedrijf Directie Vastgoedbeheer
Arnhemlaan 1
2517 CW DEN HAAG

heijmans — oth architecten

Alle rechten voorbehouden. Niets uit deze uitgave mag worden vermenigvuldigd, opgeslagen in een geautomatiseerd gegevensbestand, of openbaar gemaakt, in enige vorm of op enige wijze, zonder voorafgaande schriftelijke toestemming van Heijmans N.V. en OTH architecten.

PHI Bestandsnaam: 1008864301_B_1_D01-1-00 — Plotdatum: 06-Aug-21 8:46:10 PM

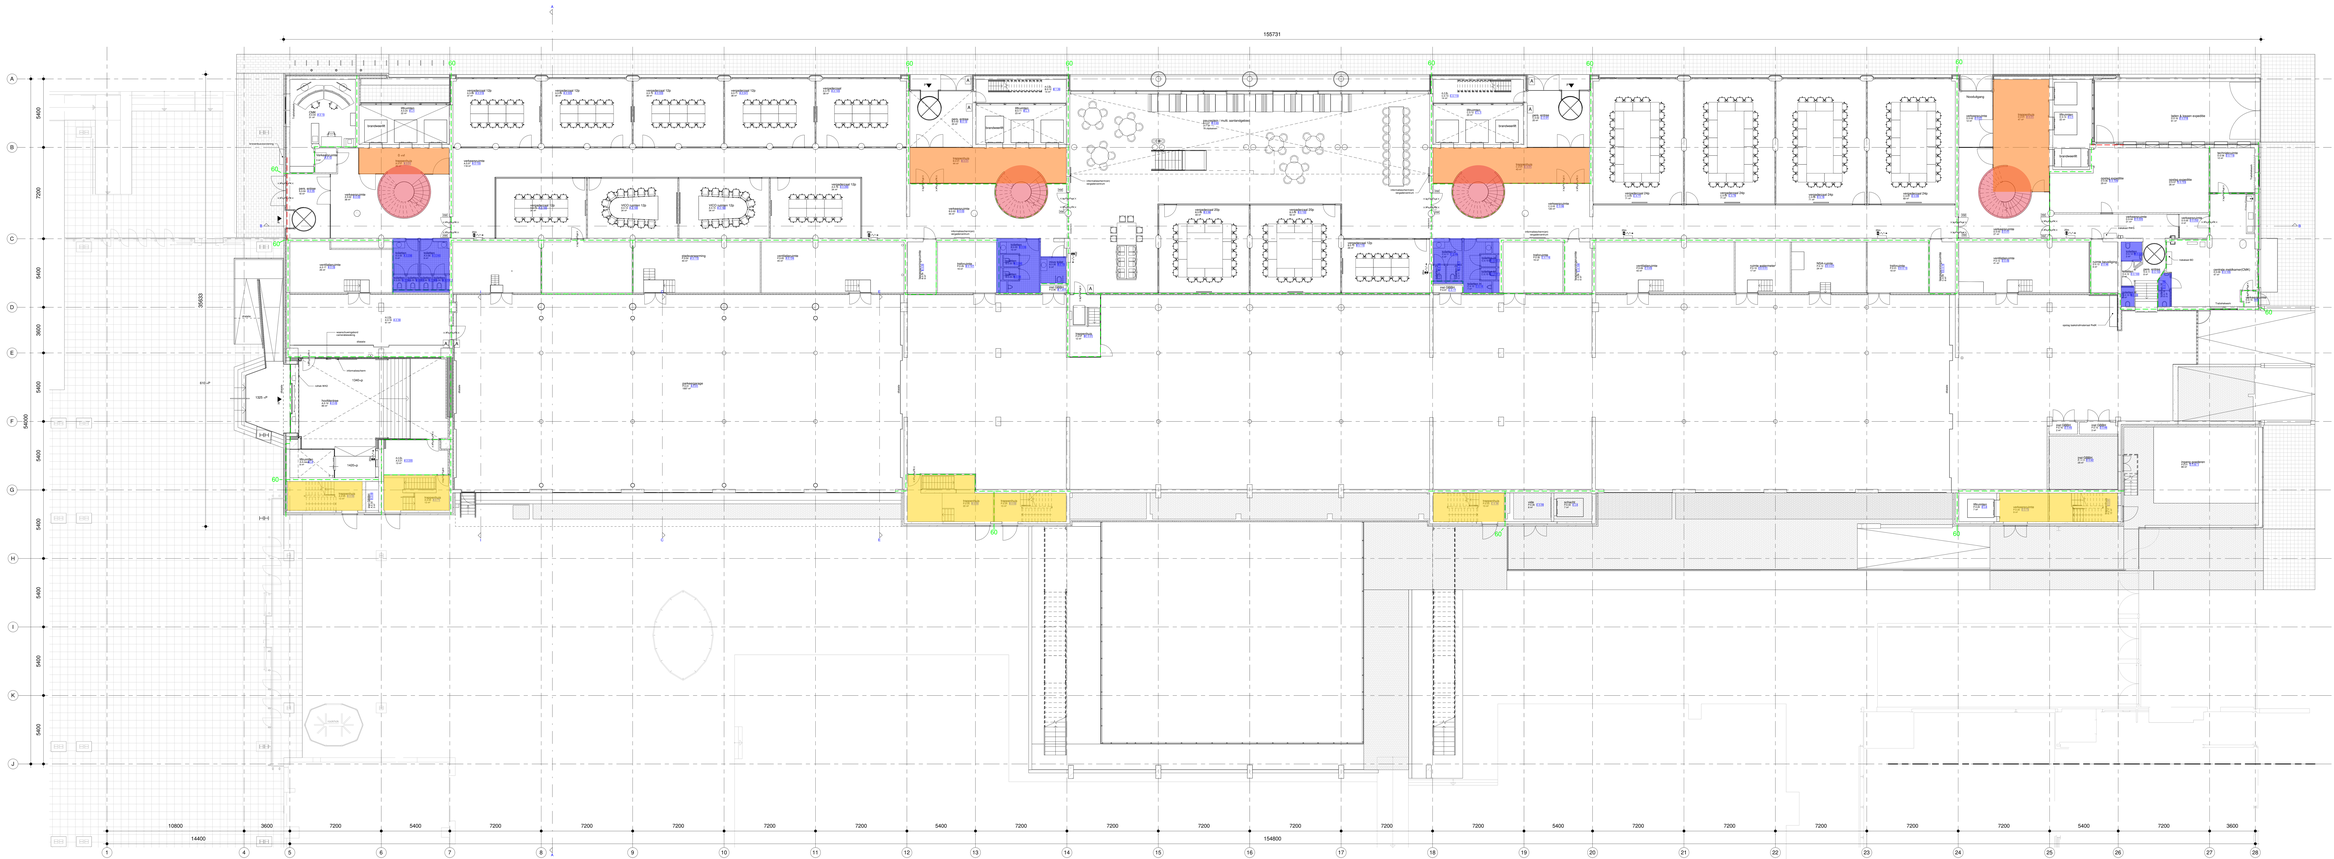
155731
154800
14400
10800
3600
7200
5400
36933
54000
9450
7200
5400
3600
5400
5400
5400
5400
5400
5400
9450
9450
1
4
5
6
7
8
9
10
11
12
13
14
15
16
17
18
19
20
21
22
23
24
25
26
27
28
A
B
C
D
E
F
G
H
I
K
J
60
30
Vestibule
Entree
Entree
Entree

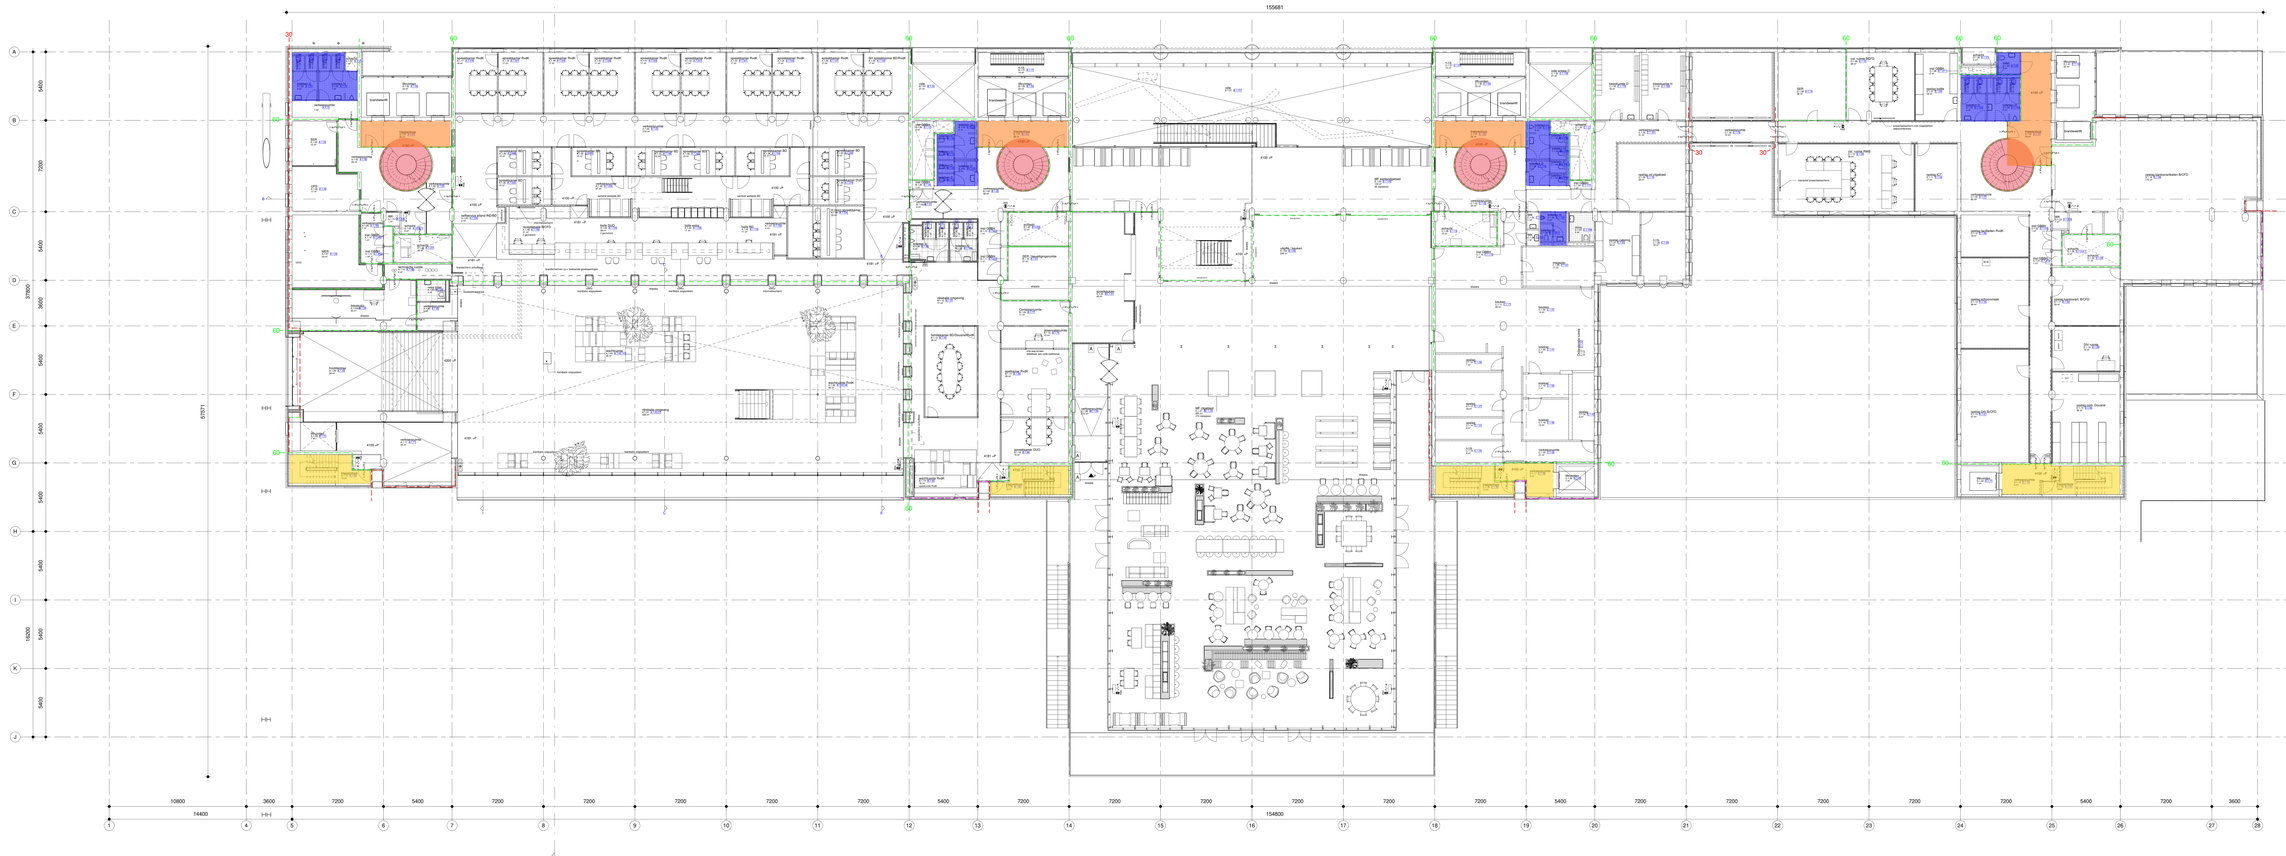
155681
154800
57571
14400
10800
3600
7200
5400
7200
7200
7200
7200
7200
7200
5400
7200
7200
7200
7200
7200
7200
5400
7200
7200
7200
7200
7200
7200
5400
7200
3600
5400
7200
3600
5400
5400
5400
5400
5400
5400
5400
5400
5400
1 2 3 4 5 6 7 8 9 10 11 12 13 14 15 16 17 18 19 20 21 22 23 24 25 26 27 28
A B C D E F G H I K J
30
60
30
30
60
60
60

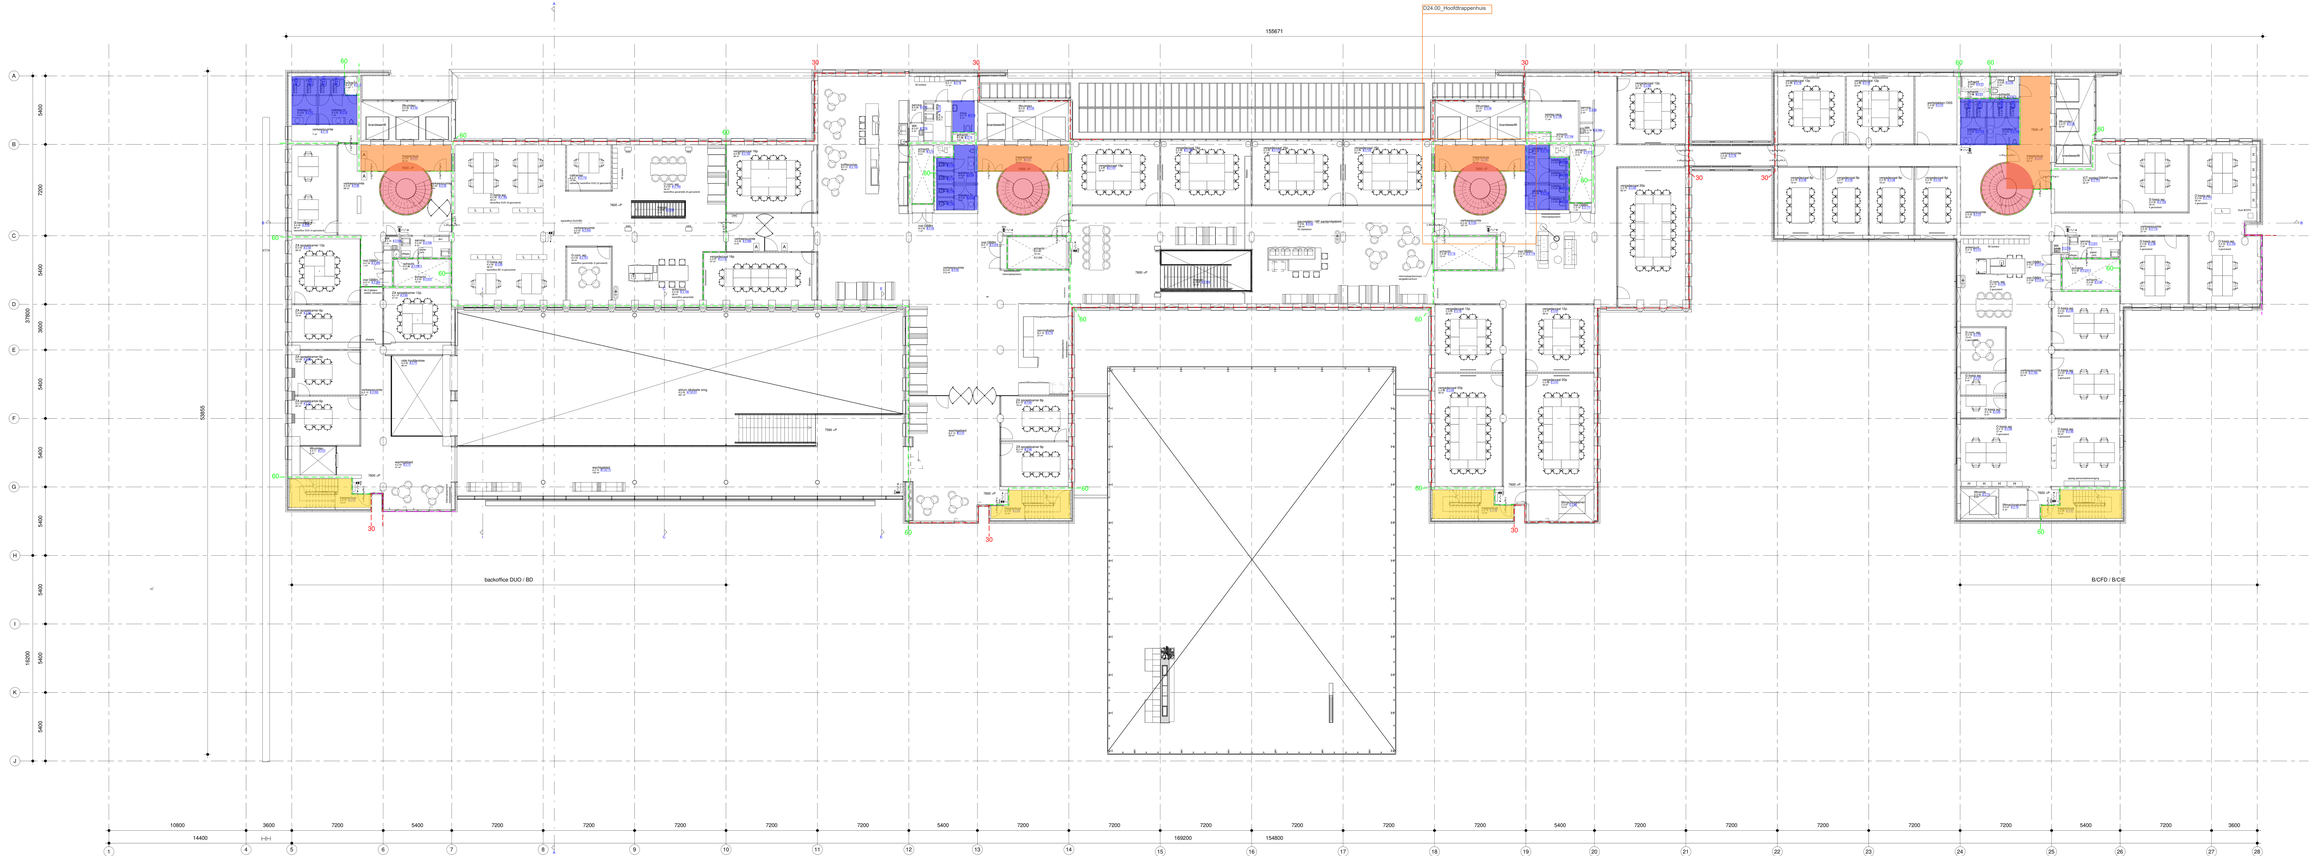

RENVOOI

- L — lage archief kast
- H — hoge archief kast
- hoofdentree
- personeelsentree
- A — automatische deuropener
- geschiedenisvitrunt
- deur met deurdranger

3D) WANDOPENINGEN

- kaderdeur voorzien van glas.
- dichte deur

00) BRANDVOORZIENINGEN

- 30 — 30 min. brandwerende borstwering vliesgevelpuien
- 30 — 30 min. brandwerend
- 60 — 60 min. brandwerend
- wandbepanelering
- brandscherm
- schuifbare brandscherm met deur
- brandhaspel

22) WANDEN

- kalkzandsteen
- glazen systeemwand
- Metalstud wand
- dichte systeemwand

Designed by	Checked by	Approved by
Designer	Checker	Approver

Wijz.	Wijz. datum	Opgesteld	Omschrijving wijziging

05-07-2021 — Datum / Date
D01-02-00 — Tekeningnr. / Drawing no.
Revisie — Fase / Phase
Definitief — Status
B — Revisie / Revision

Plattegrond — Onderwerp / Subject
02 — Bouwdeel / Part

2e verdieping — Onderdeel / Part
2029v041 — Bouwdeel / Part
1 : 100 — Schaal / Scale

Laan op Zuid 45 — Project
3072 DB Rotterdam

OTH architecten — Auteur / Author

4.012.668 — Projectnummer (RVB) / RVB project number
1008864301 — RVB objectnummer / RVB object number
05-07-2021 — Tekendatum / Date

Rijksvastgoedbedrijf Directie Vastgoedbeheer — Opdrachtgever / Client
G. Nauwerdij — Projectmanager / Project manager

Heijmans Utiliteit B.V.

Rijksvastgoedbedrijf Directie Vastgoedbeheer
Korte Voorhout 7
2511 CW DEN HAAG

heijmans — oth architecten

RVB-tekeningnummer: 1008864301 - 05-07-2021 - 09:19:23

Plotdatum: 06-Aug-21 08:25 PM

Dit document is eigendom van Heijmans N.V. en mag zonder voorafgaande schriftelijke toestemming niet worden gekopieerd, gewijzigd of openbaar gemaakt.

RENVOOI

- L — lage archief kast
- H — hoge archief kast
- hoofdentree
- personeelsentree
- A — automatische deuropener
- geschiedenisafvalunit
- deur met deurdranger

3D) WANDOPENINGEN

- kaderdeur voorzien van glas.
- dichte deur

00) BRANDVOORZIENINGEN

- 30 — 30 min. brandwerende borstwering vliesgevelpuien
- 30 — 30 min. brandwerend
- 60 — 60 min. brandwerend
- wandbescherming
- brandscherm
- schuifbare brandscherm met deur
- brandhaspel

22) WANDEN

- kalkzandsteen
- glazen systeemwand
- Metalstud wand
- dichte systeemwand

Designed by	Checked by	Approved by
Designer	Checker	Approver

Wijz.	Wijz. datum	Opgesteld	Omschrijving wijziging

05-07-2021 — Datum / Date
D01-03-00 — Documentnr. / Document no.
Revisie — Fase / Phase
Definitief — Status
B — Revisie / Revision

Plattegrond — Onderwerp / Subject
03 — Bouwdeel / Part

3e verdieping — Onderdeel / Part
2029v041 — Bouwdeel / Part
1 : 100 — Schaal / Scale

Laan op Zuid 45 — Project
3072 DB Rotterdam

CTH architecten — Auteur / Author

05-07-2021 — Plotdatum / Plot date

Rijksvastgoedbedrijf Directie Vastgoedbeheer — Opdrachtgever / Client
G. Nauwerkrift — Projectmanager / Project manager

Heijmans Utiliteit B.V.

Rijksvastgoedbedrijf Directie Vastgoedbeheer
Arnhemlaan 1
2517 CW DEN HAAG

heijmans
oth architecten

PAN-bestandsnaam: 19998AR01_M_AR_3D-19-00.dwg — Plotdatum: 05-Aug-21 1:08:05 PM

Dit tekeningen is eigendom van Heijmans N.V. en mag zonder schriftelijke toestemming niet worden gekopieerd of aan derden worden verstrekt.

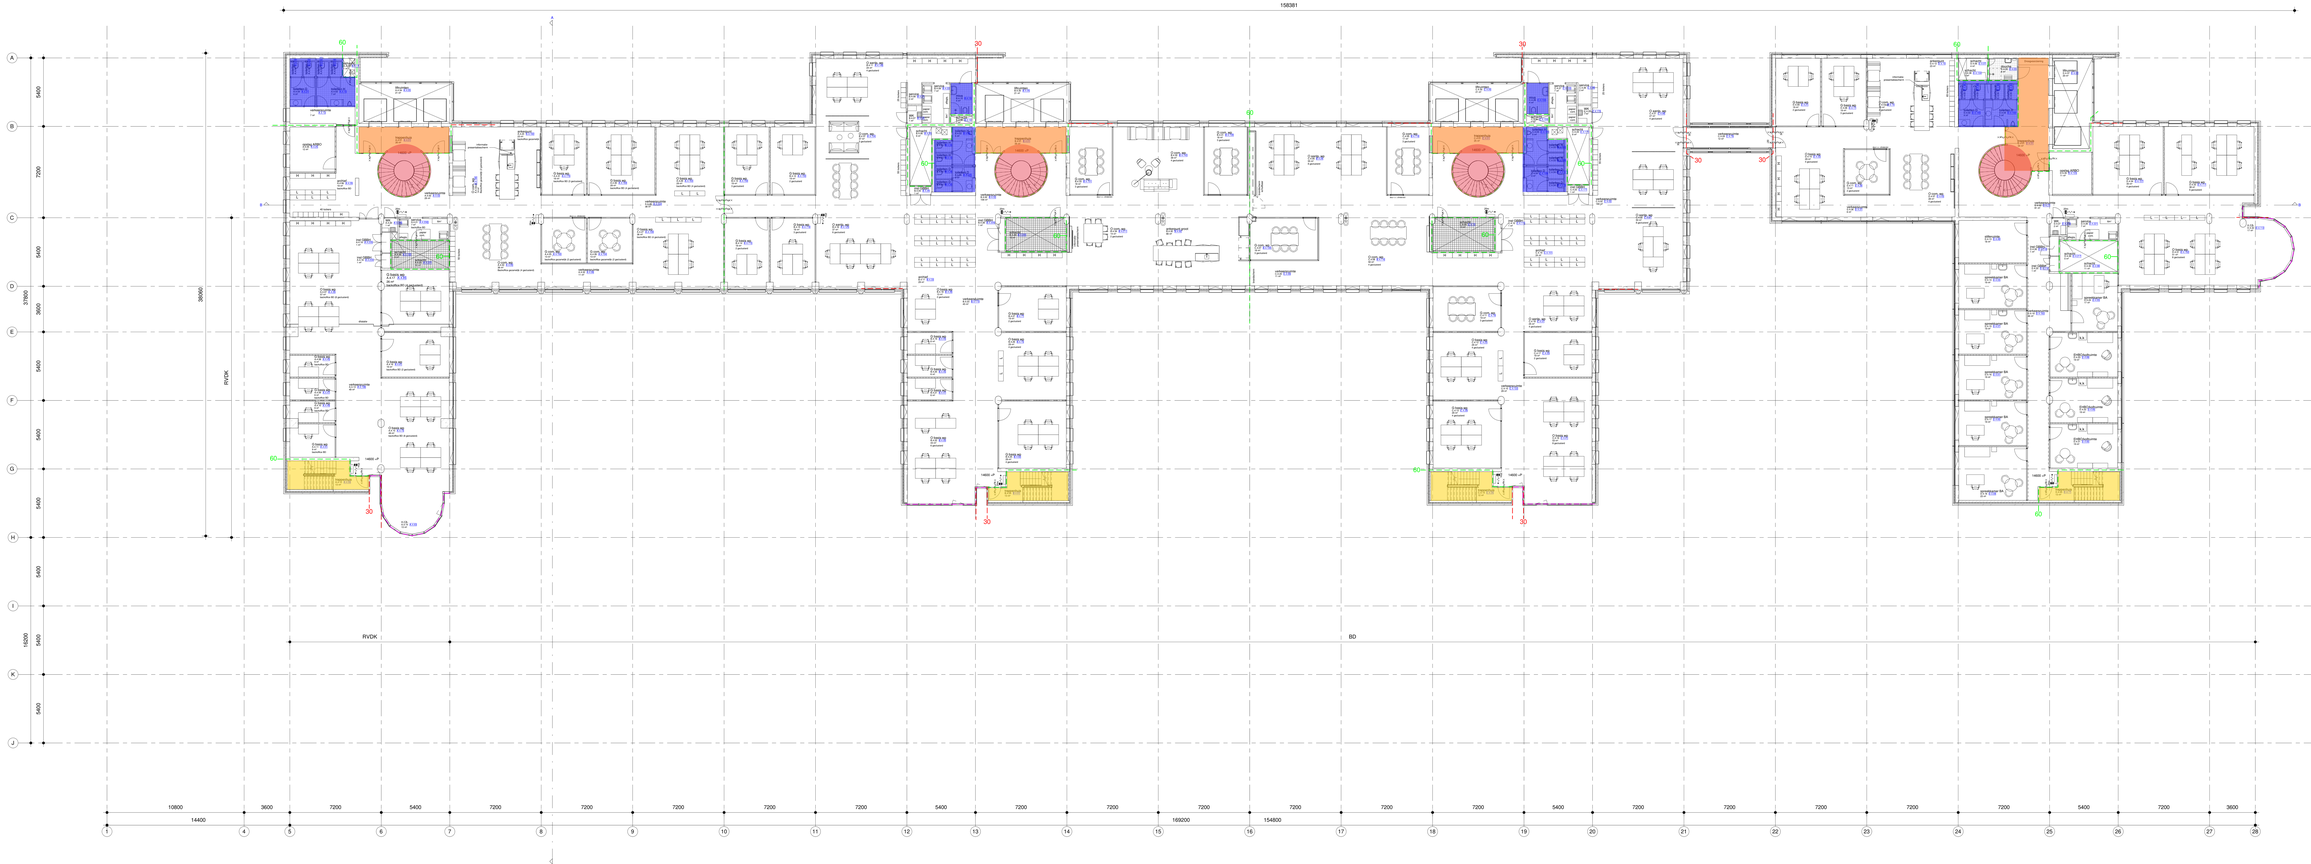

RENVOOI

- L — lage archief kast
- H — hoge archief kast
- hoofdentree
- personeelsentree
- A — automatische deuropener
- geschiedenisfvitunnt
- deur met deurdranger

3D) WANDOPENINGEN

- kaderdeur voorzien van glas.
- dichte deur

00) BRANDVOORZIENINGEN

- 30 — 30 min. brandwerende borstwering vliesgevelpuien
- 30 — 30 min. brandwerend
- 60 — 60 min. brandwerend
- wandbeschermng
- brandscherm
- schuifbare brandscherm met deur
- brandhaspel

22) WANDEN

- kalkzandsteen
- glazen systeemwand
- Metalstud wand
- dichte systeemwand

Designed by	Checked by	Approved by
Designer	Checker	Approver

Wijz.	Wijz. datum	Opgesteld	Omschrijving wijziging

05-07-2021 — Datum / Date — D01-04-00 — Documentnr. / Document no. — Revisie

Revisie — Fase / Phase — Definitief — Status — B — Discipline

Plattegrond — Onderwerp / Subject — 04 — Bouwdeel / Part of building

4e verdieping — Onderdeel / Part — 2029v041 — Bouwdeel / Part of building — 1 : 100 — Schaal / Scale

Laan op Zuid 45 — Project — 3072 DB Rotterdam

OTH architecten — Auteur / Author

4.012.668 — Projectnummer (PVR) — 1000842321 — PVR-objectnummer — 05-07-2021 — Plotdatum / Plot date

Rijksvastgoedbedrijf Directie Vastgoedbeheer — Opdrachtgever / Client — G. Nauwerkrift — Projectmanager / Project manager

Heijmans Utiliteit B.V.

Rijksvastgoedbedrijf Directie Vastgoedbeheer
2517 CW DEN HAAG

heijmans — oth architecten

PVR-Bestandsnaam: 1000842321_M_AR_2029-04-00

Plotdatum: 07-May-21 03:07 PM

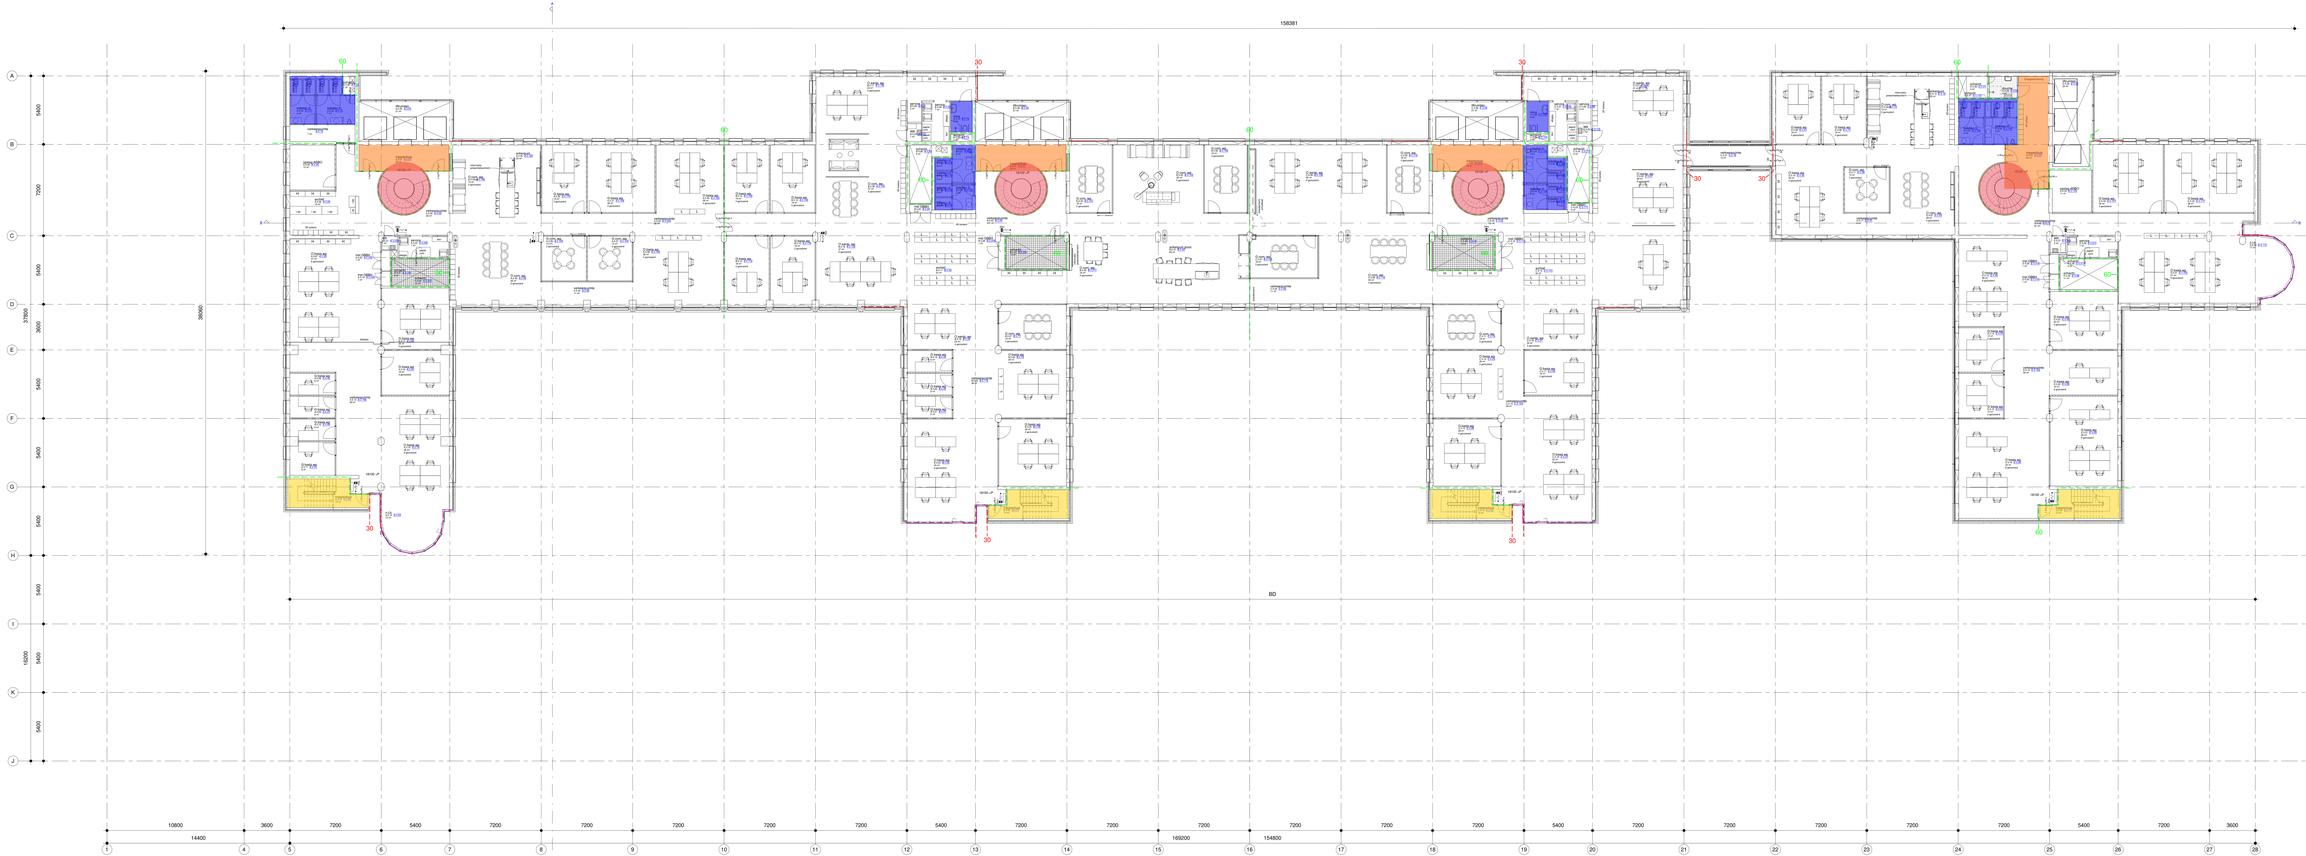

Designed by	Checked by	Approved by
Designer	Checker	Approver

Wijz.	Wijz. datum	Opgesteld	Omschrijving wijziging

05-07-2021
Date

D01-05-00
Document no. / Rubriek

Revisie
Fase

Definitief
Status

B
Discipline

Plattegrond
Onderwerp

05
Bouwdeel

5e verdieping
Onderdeel

2029v041
Bouwdeel

1 : 100
Schaal

Laan op Zuid 45
Project

Laan op Zuid 45
3072 DB Rotterdam

OTH architecten
Auteur

4.012.668
Projectnummer (KVK)

19998431
KVK-objectnummer

05-07-2021
Plotdatum

Rijksvastgoedbedrijf Directie Vastgoedbeheer
Opdrachtgever

G. Nauwerkrift
Projectmanager

Heijmans Utiliteit B.V.
Bouwkundig Bedrijf
The Netherlands
Telefoon +31 (0)73 542 91 11

Rijksvastgoedbedrijf Directie
Vastgoedbeheer
Korte Voorhout 7
2511 CW DEN HAAG

heijmans
oth architecten

Alle rechten voorbehouden. Niets uit deze uitgave mag worden vermenigvuldigd, opgeslagen in een geautomatiseerd gegevensbestand, of openbaar gemaakt, in enige vorm of op enige wijze, zonder voorafgaande schriftelijke toestemming van Heijmans Utiliteit B.V.

PHS Bestandsnaam: 19998431_B_05_D01-05-00.dgn

Plotdatum: 05-Aug-21 08:05:09u

158381
BD
154800
14400
10800
3600
7200
5400
38600
37800
9450
7200
5400
3600
5400
5400
5400
5400
5400
5400
5400
5400
13200
9450
9450
A
B
C
D
E
F
G
H
I
K
J
1
4
5
6
7
8
9
10
11
12
13
14
15
16
17
18
19
20
21
22
23
24
25
26
27
28
60
30
21000 uP
21000 uP
21000 uP

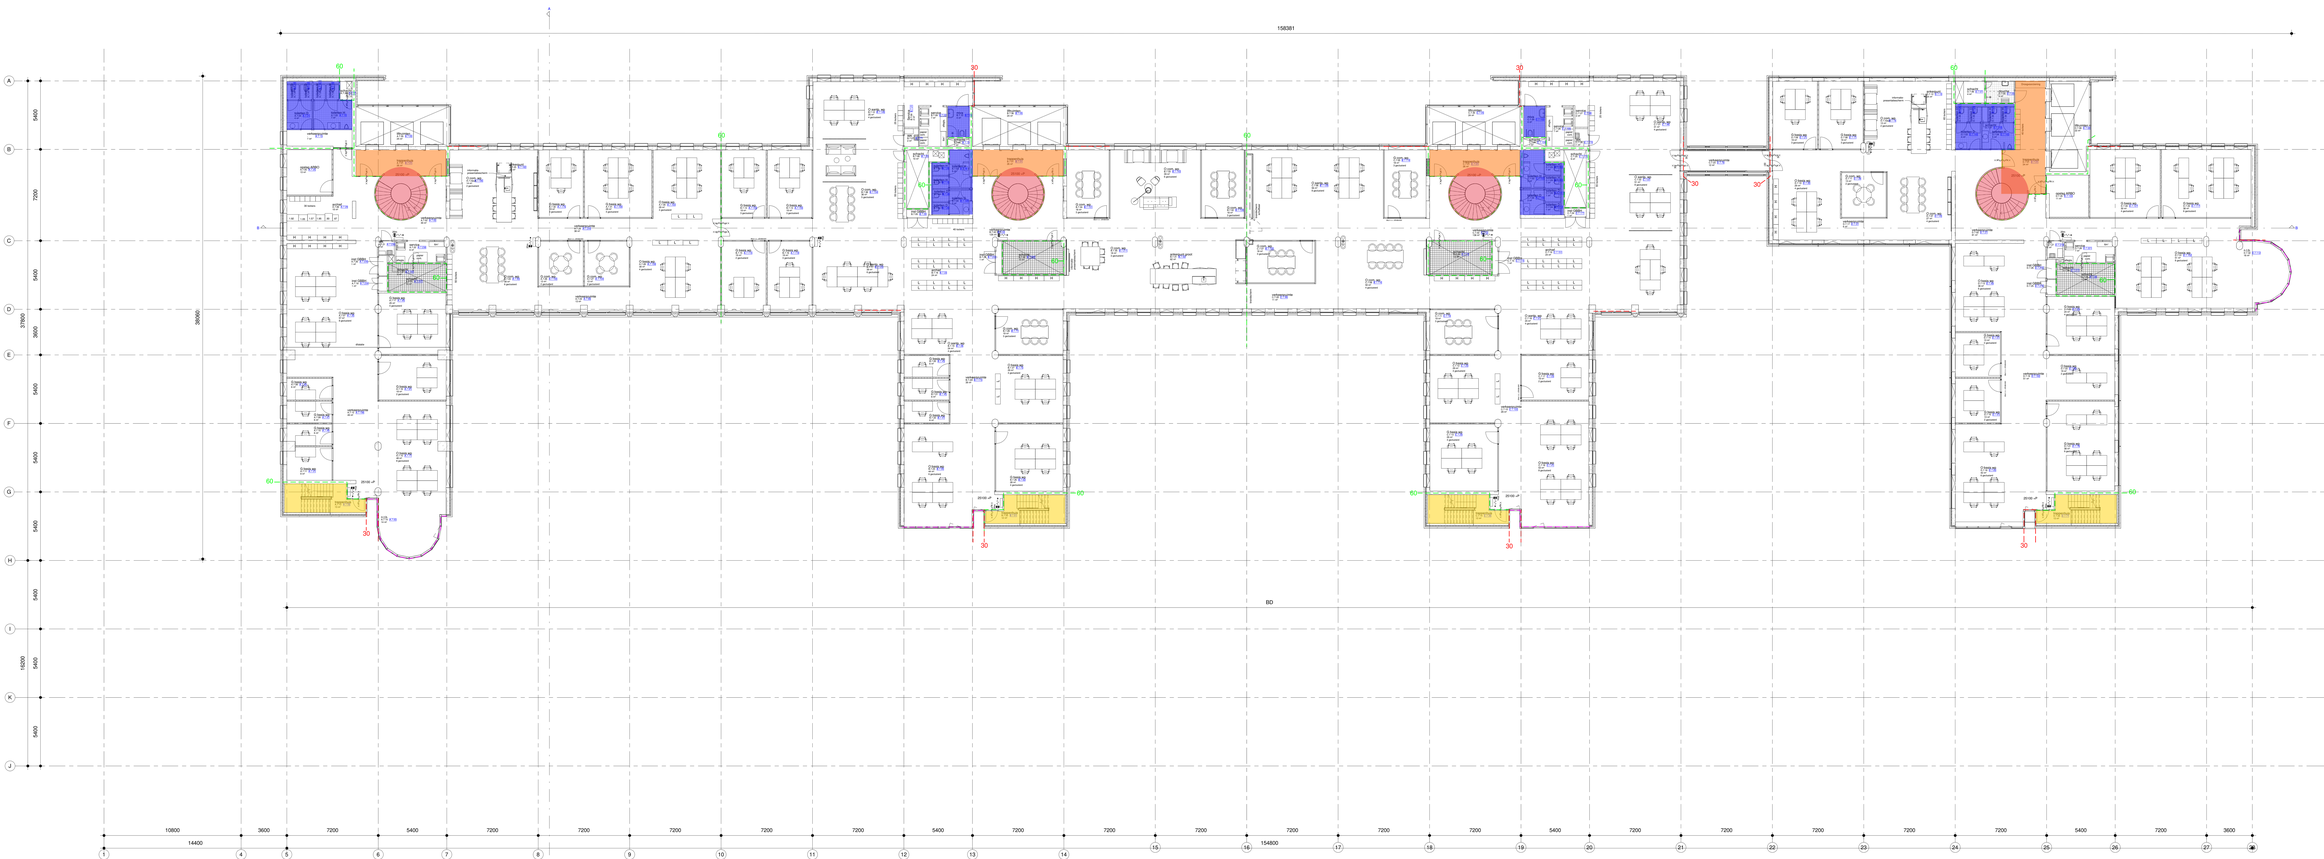

RENVOOI

- L — lage archief kast
- H — hoge archief kast
- hoofdentree
- personeelsentree
- A — automatische deuropener
- geschiedenisvitrunt
- deur met deurdranger

3D) WANDOPENINGEN

- kaderdeur voorzien van glas.
- dichte deur

00) BRANDVOORZIENINGEN

- 30 — 30 min. brandwerende borstwering vliesgevelpuien
- 30 — 30 min. brandwerend
- 60 — 60 min. brandwerend
- wandbeschermingbrandscherm
- schuifbare brandscherm met deur
- brandhaspel

22) WANDEN

- kalkzandsteen
- glazen systeemwand
- Metalstud wand
- dichte systeemwand

Designed by	Checked by	Approved by
Designer	Checker	Approver

Wijz.	Wijz. datum	Opgesteld	Omschrijving wijziging

05-07-2021 — Datum / Date — D01-07-00 — Tekeningnr. / Drawing no. — Revisie

Revisie — Fase / Phase — Definitief — Status — B — Discipline

Plattegrond — Onderwerp / Subject — 07 — Bouwdeel / Part of building

7e verdieping — Onderdeel / Part — 2029v041 — Bouwdeel / Part of building — 1 : 100 — Schaal / Scale

Laan op Zuid 45 — Project — 3072 DB Rotterdam — Adres / Address

4.012.668 — Projectnummer (KAN) — 1000842321 — RVB-objectnummer — 05-07-2021 — Plotdatum / Plot date

Rijksvastgoedbedrijf Directie Vastgoedbeheer — Opdrachtgever / Client — G. Nauwerkrift — Projectmanager

Heijmans Utiliteit B.V.


heijmans — oth architecten

RVB-tekeningnummer: 1000842321 — Plotdatum: 05-07-2021 — Plotter: Ricoh Aficio MP C6003 PCL 6

Pagina: 30 Aug 21 07:10:04

Deze tekening is eigendom van Heijmans N.V. en mag zonder schriftelijke toestemming niet worden gekopieerd of aan derden worden verstrekt.

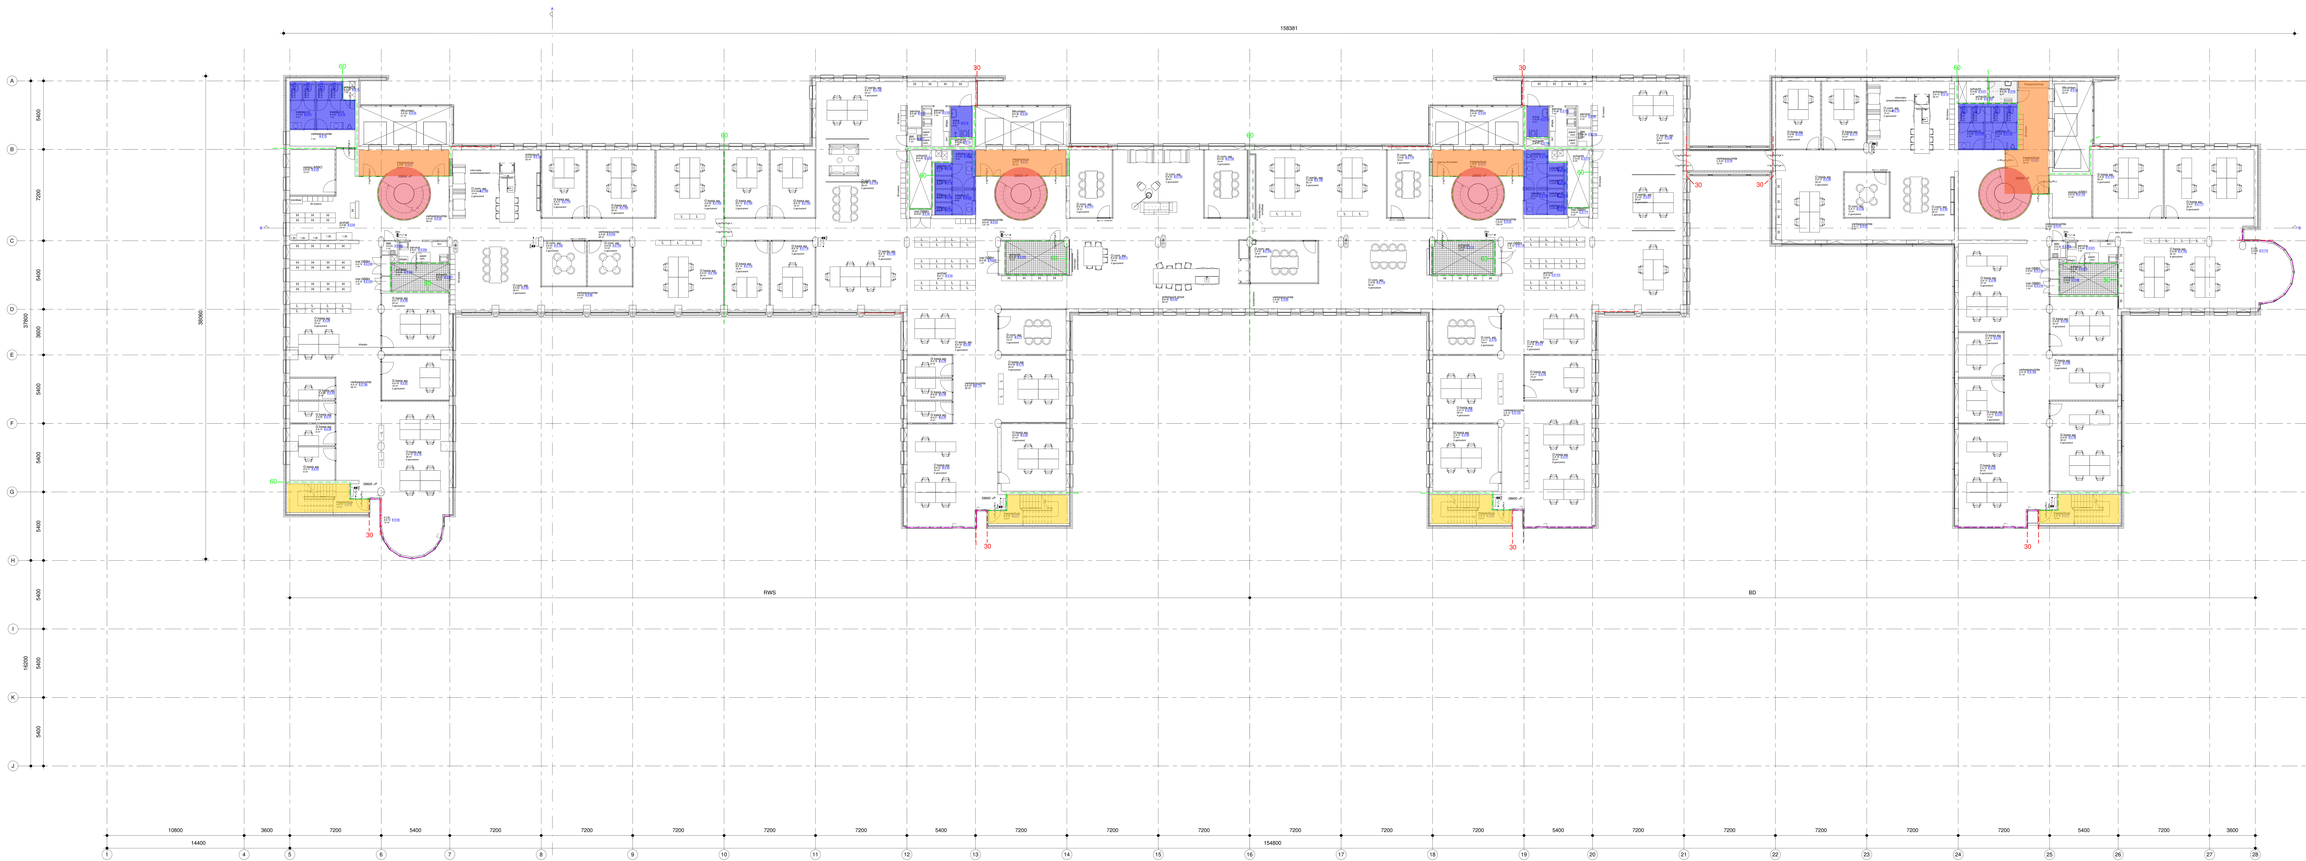

RENVOOI

- L — lage archief kast
- H — hoge archief kast
- hoofdentree
- personeelsentree
- A — automatische deuropener
- geschiedenisvitrunt
- deur met deurdranger

3D) WANDOPENINGEN

- kaderdeur voorzien van glas.
- dichte deur

0D) BRANDVOORZIENINGEN

- 30 — 30 min. brandwerende borstwering vliesgevelpuien
- 30 — 30 min. brandwand
- 60 — 60 min. brandwand
- wandbeschermng
- brandscherm
- schuifbare brandscherm met deur
- brandhaspel

2D) WANDEN

- kalkzandsteen
- glazen systeemwand
- Metalstud wand
- dichte systeemwand

Designed by	Checked by	Approved by
Designer	Checker	Approver

Wijz.	Wijz. datum	Opgesteld	Omschrijving wijziging

05-07-2021 — Datum / Date — D01-08-00 — Documentnr. / Document no. — Revisie

Revisie — Fase / Phase — Definitief — Status — B — Discipline

Plattegrond — Onderwerp / Subject — 08 — Bouwdeel / Part of building

Be verdieping — Onderdeel / Part — 2029v041 — Bouwdeel / Part of building — 1 : 100 — Format / Size

Laan op Zuid 45 — Project — Postbus 2348 3072 DB Rotterdam — Auteur / Author — OTH architecten — 4.012.668 — Projectnummer (KVK) — 159884321 — KVK-objectnummer — 05-07-2021 — Datum / Date

Rijksvastgoedbedrijf Directie Vastgoedbeheer — Opdrachtgever / Client — G. Nauwerkrift — Projectmanager

Heijmans Utiliteit B.V.


heijmans — oth architecten

Alle rechten voorbehouden. Niets uit deze uitgave mag worden vermenigvuldigd, opgeslagen in een geautomatiseerd gegevensbestand, of openbaar gemaakt, in enige vorm of op enige wijze, zonder voorafgaande schriftelijke toestemming van de rechthebbenden.

PHR-Basisformaat - 10000001 - B - 28_000.00.00 — Plotdatum: 06-Aug-21 07:49 PM

RENVOOI

- L — lage archief kast
- H — hoge archief kast
- hoofdentree
- personeelsentree
- A — automatische deuropener
- geschiedenisafvalunit
- deur met deurdranger

3D) WANDOPENINGEN

- kaderdeur voorzien van glas.
- dichte deur

00) BRANDVOORZIENINGEN

- 30 — 30 min. brandwerende borstwering vliesgevelpuien
- 30 — 30 min. brandwerend
- 60 — 60 min. brandwerend
- wandbeschermingbrandscherm
- schuifbare brandscherm met deur
- brandhaspel

22) WANDEN

- kalkzandsteen
- glazen systeemwand
- Metalstud wand
- dichte systeemwand

Designed by	Checked by	Approved by
Designer	Checker	Approver

Wijz.	Wijz. datum	Opgesteld	Omschrijving wijziging

05-07-2021 — Datum — D01-09-00 — Documentnr. — Revisie

Revisie — Fase — Definitief — Status — B — Discipline

Plattegrond — Onderwerp — 09 — Bouwdeel

9e verdieping — Onderdeel — 2029v041 — Bouwdeel — 1 : 100 — Format — Schaal

Laan op Zuid 45 — Project — 3072 DB Rotterdam — CTH architecten — Auteur — A.R.G.W.B. — 1999BA021 — 05-07-2021 — Projectnummer (KVK) — Plotdatum

Rijksvastgoedbedrijf Directie Vastgoedbeheer — Opdrachtgever — G. Nauwerkrift — Projectmanager

Heijmans Utiliteit B.V.

Rijksvastgoedbedrijf Directie Vastgoedbeheer
Korte Voorhout 7
2511 CW DEN HAAG

heijmans — oth architecten

PHR-bestandsnaam: 1999BA021_9_AR_D01-09-00 — Plotdatum: 06-Aug-21 07:49 PM

Deze tekening en/of ontwerp is onder meer auteursrechtelijk beschermd. Het is verboden deze zonder voorafgaande schriftelijke toestemming van de auteur(s) te openbaren, te verveelvoudigen, te gebruiken of ter beschikking te stellen aan derden.

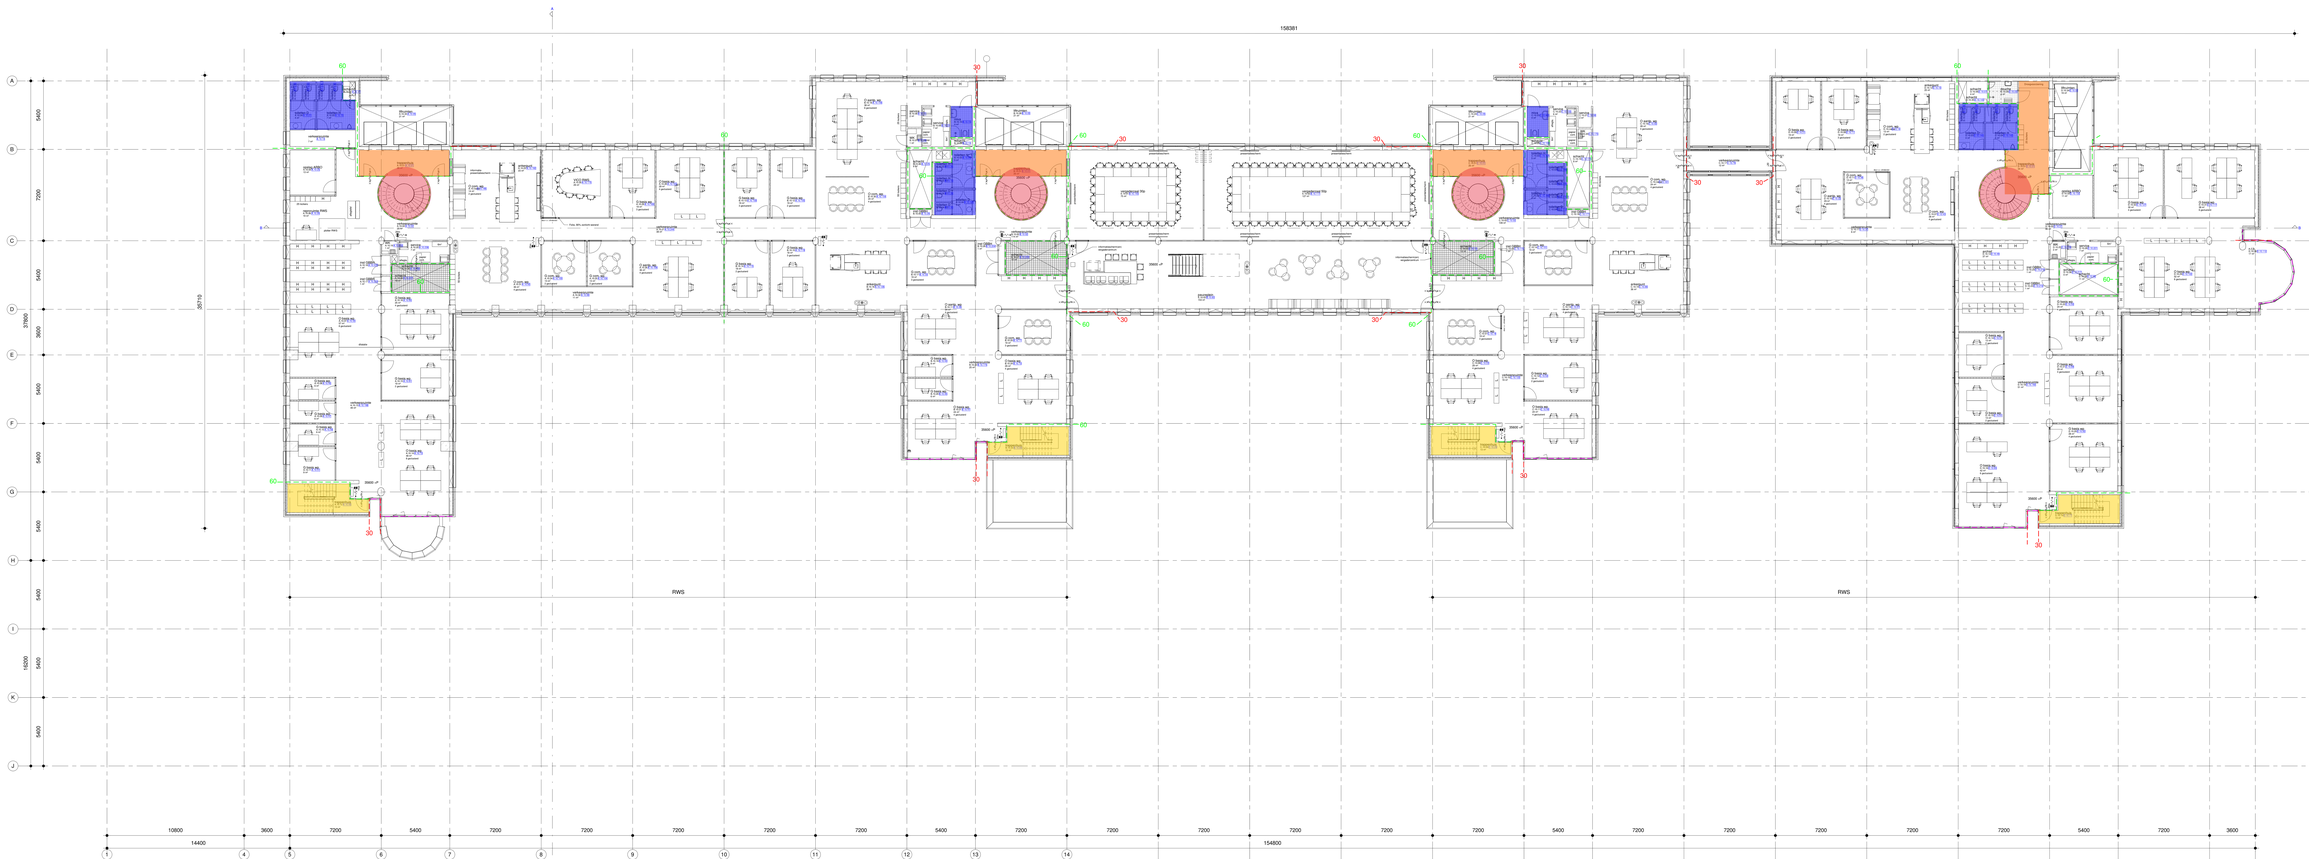

RENVOOI

- L — lage archief kast
- H — hoge archief kast
- hoofdentree
- personeelsentree
- A — automatische deuropener
- geschiedenisvitrunt
- deur met deurdranger

3D) WANDOPENINGEN

- kaderdeur voorzien van glas.
- dichte deur

00) BRANDVOORZIENINGEN

- 30 — 30 min. brandwerende borstwering vliesgevelpuien
- 30 — 30 min. brandwerend
- 60 — 60 min. brandwerend
- wandbeschermingbrandscherm
- schuifbare brandscherm met deur
- brandhaspel

22) WANDEN

- kalkzandsteen
- glazen systeemwand
- Metalstud wand
- dichte systeemwand

Designed by	Checked by	Approved by
Designer	Checker	Approver

Wijz.	Wijz. datum	Opgesteld	Omschrijving wijziging

05-07-2021 — Datum / Date
D01-10-00 — Documentnr. / Document no.
Revisie — Fase / Phase
Definitief — Status
B — Revisie / Revision

Plattegrond — Onderwerp / Subject
10 — Bouwdeel / Building part
10e verdieping — Onderdeel / Part
2029v041 — Bouwblad / Drawing no.
1 : 100 — Format / Paper
Schaal / Scale

Laan op Zuid 45 — Project
3072 DB Rotterdam — Adres / Address
OTH architecten — Auteur / Author
4.012.668 — Projectnummer (KVK) / Project number
1008842021 — RVE-objectnummer / RVE object number
09-07-2021 — Plotdatum / Plot date

Rijksvastgoedbedrijf Directie Vastgoedbeheer — Opdrachtgever / Client
G. Nauwerkrift — Projectmanager / Project manager

Heijmans Utiliteit B.V.
Gebouwen Zuid
Grote 27 Rozenlaan
Postbus 246
5240 AE Rosmalen
The Netherlands
Telefoon +31 (0)73 542 91 11

Rijksvastgoedbedrijf Directie Vastgoedbeheer

heijmans
oth architecten

RVE-beeldcode: 1008842021_B_10_D01-10-00 — Plotdatum / Plot date: 09-Aug-21 07:49 PM

Dit tekeningen zijn eigendom van Heijmans N.V. en mogen zonder schriftelijke toestemming niet worden gekopieerd, gepubliceerd of aan derden worden verstrekt.

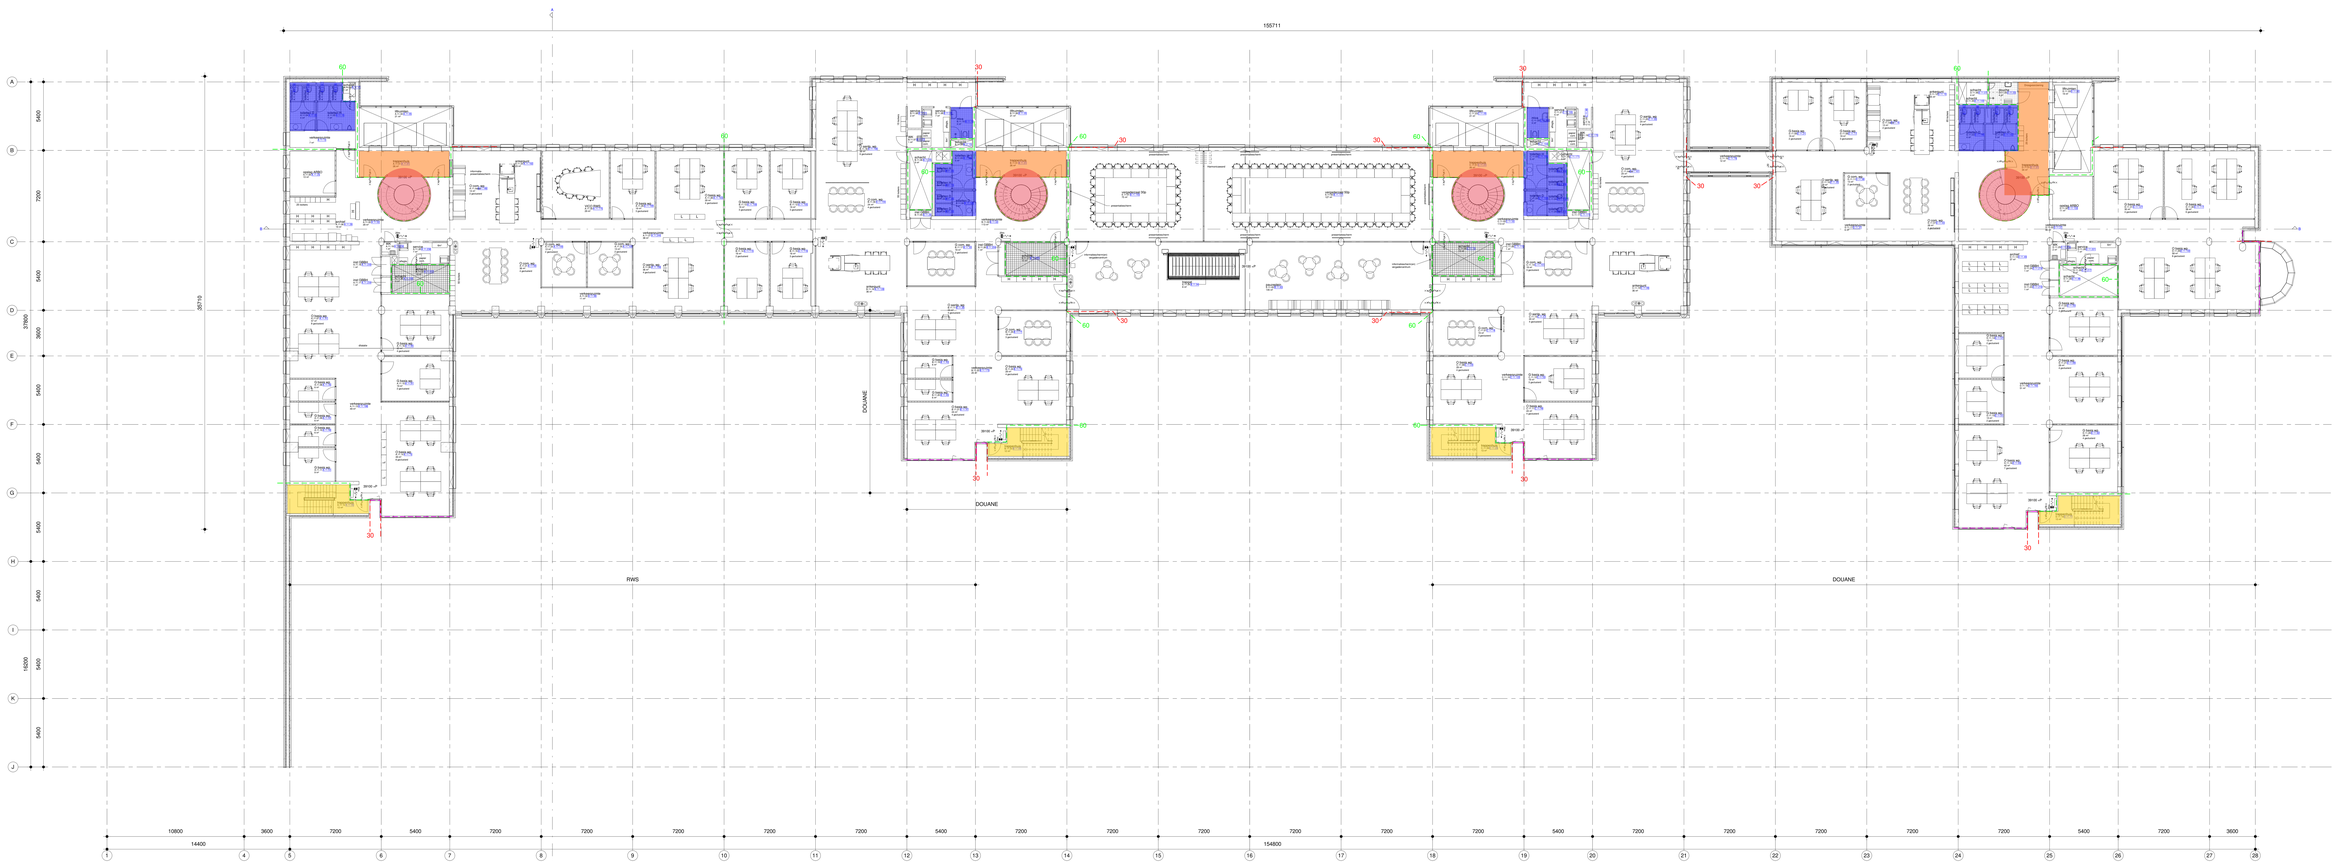

RENVOOI

- L — lage archief kast
- H — hoge archief kast
- hoofdentree
- personeelsentree
- A — automatische deuropener
- 2 EI — geschiedenisvitrunt
- deur met deurdranger

3D) WANDOPENINGEN

- kaderdeur voorzien van glas.
- dichte deur

00) BRANDVOORZIENINGEN

- 30 — 30 min. brandwerende borstwering vliesgevelpuien
- 30 — 30 min. brandwerend
- 60 — 60 min. brandwerend
- wandbeschermlng
- brandscherm
- schuifbare brandscherm met deur
- brandhaspel

22) WANDEN

- kalkzandsteen
- glazen systeemwand
- Metalstud wand
- dichte systeemwand

Designed by	Checked by	Approved by
Designer	Checker	Approver

Wijz.	Wijz. datum	Opgesteld	Omschrijving wijziging

05-07-2021 — Datum / Date
D01-11-00 — Tekeningnr. / Drawing no.
Revisie — Fase / Phase
Definitief — Status
B — Revisie / Revision

Plattegrond — Onderwerp / Subject
11 — Bouwdeel / Building part
11e verdieping — Onderdeel / Part
2029v041 — Bouwdeel / Building part
1 : 100 — Format / Paper size
Laan op Zuid 45 — Project
3072 DB Rotterdam — Adres / Address
CTH architecten — Auteur / Author
4.012.668 — Projectnummer (KHN) / Project number
1999BM001 — KHN objectnummer / KHN object number
05-07-2021 — Plotdatum / Plot date
Rijksvastgoedbedrijf Directie Vastgoedbeheer — Opdrachtgever / Client
G. Nauwerdijk — Projectmanager / Project manager

Heijmans Utiliteit B.V.

Rijksvastgoedbedrijf Directie Vastgoedbeheer
Korte Voorhout 7
2511 CW DEN HAAG

heijmans — oth architecten

Alle rechten voorbehouden. Niets uit deze uitgave mag worden vermenigvuldigd, opgeslagen in een geautomatiseerd gegevensbestand, of openbaar gemaakt, in enige vorm of op enige wijze, zonder voorafgaande schriftelijke toestemming van de rechthebbenden.

KHN Bestandsnaam: 1999BM001_M_11_D01-11-00 — Plotdatum: 05-Aug-21 09:05 PM

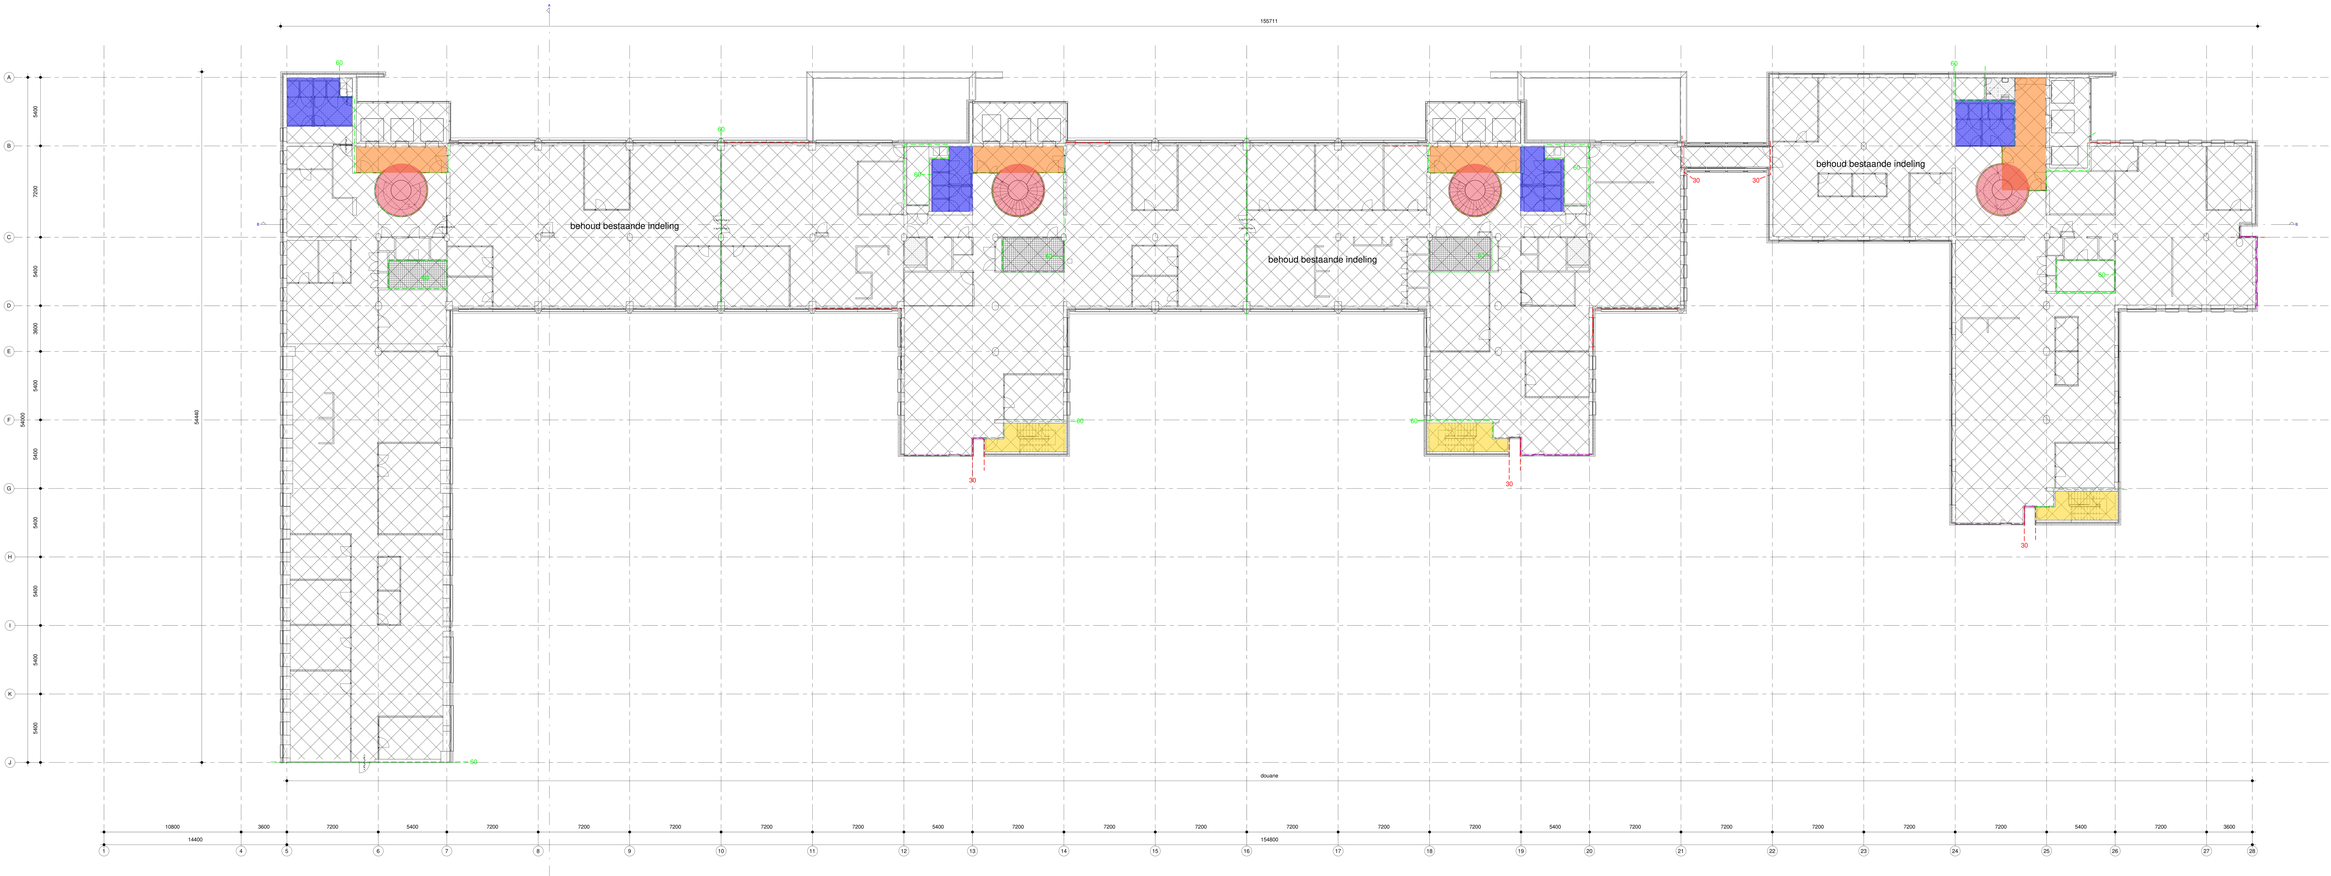

RENVOOI

- L — lage archief kast
- H — hoge archief kast
- hoofdentree
- personeelsentree
- A — automatische deuropener
- geschiedenisvitrine
- deur met deurdranger

3D) WANDOPENINGEN

- kaderdeur voorzien van glas.
- dichte deur

00) BRANDVOORZIENINGEN

- 30 — 30 min. brandwerende borstwering vliesgevelpuien
- 30 — 30 min. brandwerend
- 60 — 60 min. brandwerend
- wandbescherming
- brandscherm
- schuifbare brandscherm met deur
- brandhaspel

22) WANDEN

- kalkzandsteen
- glazen systeemwand
- Metalstud wand
- dichte systeemwand

Designed by	Checked by	Approved by
Designer	Checker	Approver

Wijz.	Wijz. datum	Opgesteld	Omschrijving wijziging

05-07-2021 — Datum / Date
D01-12-00 — Documentnr.
Revisie — Fase
Definitief — Status
B — Discipline
Plattegrond — Omschrijving
12 — Tekeningnr.
10e verdieping — Onderdeel
2029v041 — Bouwdeel
1 : 100 — Format / Schaal
Laan op Zuid 45 — Project
3072 DB Rotterdam — Adres
OTH architecten — Auteur
4.012.668 — Projectnummer (RVB)
1999BW281 — RVB objectnummer
06-07-2021 — Tekendatum
Rijksvastgoedbedrijf Directie Vastgoedbeheer — Opdrachtgever
G. Nauwerkrift — Projectmanager

Rijksvastgoedbedrijf Directie Vastgoedbeheer


heijmans

oth architecten

PVR-Bestelnummer: 1999BW281 - B - 42_004 10 00

Plotdatum: 06-Aug-21 08:48:56

RENVOOI

- L — lage archief kast
- H — hoge archief kast
- hoofdentree
- personeelsentree
- A — automatische deuropener
- geschiedenisvitrunt
- deur met deurdranger

3D) WANDOPENINGEN

- kaderdeur voorzien van glas.
- dichte deur

0D) BRANDVOORZIENINGEN

- 30 — 30 min. brandwerende borstwering vliesgevelpuien
- 30 — 30 min. brandwerend
- 60 — 60 min. brandwerend
- wandbekleeming
- brandscherm
- schuifbare brandscherm met deur
- brandhaspel

2D) WANDEN

- kalkzandsteen
- glazen systeemwand
- Metalstud wand
- dichte systeemwand

Designed by	Checked by	Approved by
Designer	Checker	Approver

Wijz.	Wijz. datum	Opgesteld	Omschrijving wijziging

05-07-2021 — Datum / Date
D01-13-00 — Tekeningnr. / Drawing no. — Revisie
Revisie — Fase / Phase
Definitief — Status
B — Revisie / Revision

Plattegrond — Onderwerp / Subject
13 — Bouwdeel / Part of building
13e verdieping — Onderdeel / Part
2029v041 — Bouwdeel / Part of building
1 : 100 — Formaat / Format
Schaal / Scale

Laan op Zuid 45 — Project
3072 DB Rotterdam — Project locatie / Project location
OTH architecten — Auteur / Author
4.012.668 — Projectnummer (KVK) / Project number (KVK)
1999842201 — RVB-objectnummer / RVB object number
05-07-2021 — Tekendatum / Date drawn

Rijksvastgoedbedrijf Directie Vastgoedbeheer — Opdrachtgever / Client
G. Nauwerkrift — Projectmanager / Project manager

Heijmans Utiliteit B.V.


heijmans
oth architecten

RVB-beeldmerk: 1999842201_B_13_D01-13-00

Plotdatum: 06-Aug-21 1:06:19 PM

Deze tekening en/of gedetailleerde uitvoering is eigendom van Heijmans N.V. en/of zijn gelieerde ondernemingen. Het is verboden deze tekening te kopiëren, te verveelvoudigen of openbaar te maken zonder voorafgaande schriftelijke toestemming van Heijmans N.V. en/of zijn gelieerde ondernemingen.

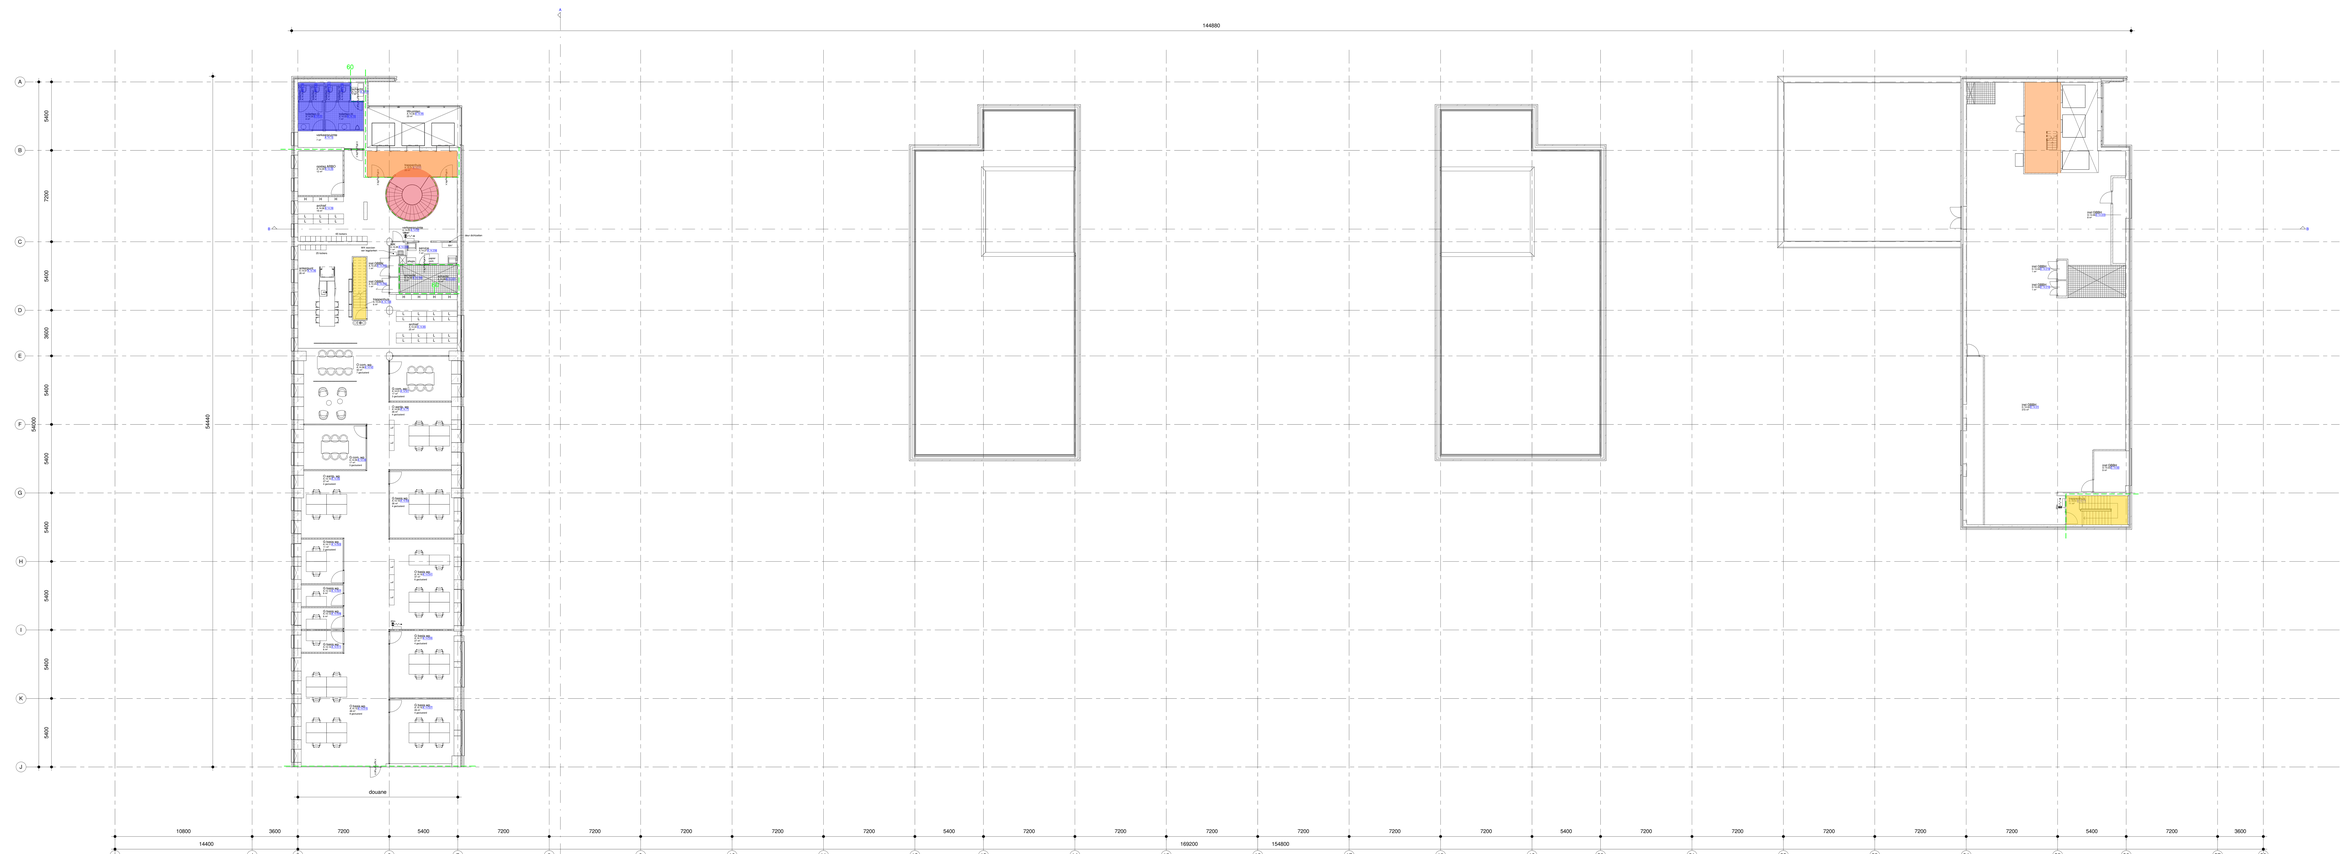

RENVOOI

- L — lage archief kast
- H — hoge archief kast
- hoofdentree
- personeelsentree
- A — automatische deuropener
- geschiedenisvitrunt
- deur met deurdranger

3D) WANDOPENINGEN

- kaderdeur voorzien van glas.
- dichte deur

00) BRANDVOORZIENINGEN

- 30 — 30 min. brandwerende borstwering vliesgevelpuien
- 30 — 30 min. brandwerend
- 60 — 60 min. brandwerend
- wandbescherming
- brandscherm
- schuifbare brandscherm met deur
- brandhaspel

22) WANDEN

- kalkzandsteen
- glazen systeemwand
- Metalstud wand
- dichte systeemwand

Designed by	Checked by	Approved by
Designer	Checker	Approver

Wijz.	Wijz. datum	Opgesteld	Omschrijving wijziging

05-07-2021 — Datum / Date — D01-14-00 — Tekeningnr. / Drawing no. — Revisie

Revisie — Fase / Phase — Definitief — Status — B — Discipline

Plattegrond — Onderwerp / Subject — 14 — Bouwlaag / Storey

14e verdieping — Onderdeel / Part — 2029x841 — Bouwdeel / Part of building — 1 : 100 — Format / Size — Schaal / Scale

Laan op Zuid 45 — Project — 3072 DB Rotterdam — Adres / Address — OTH architecten — Auteur / Author

4.012.668 — Projectnummer (ERP) — 1999BM001 — RVB objectnummer — 05-07-2021 — Plotdatum / Plot date

Rijksvastgoedbedrijf Directie Vastgoedbeheer — Opdrachtgever / Client — G. Nauwerkrift — Projectmanager / Project manager

Heijmans Utiliteit B.V.

Rijksvastgoedbedrijf Directie Vastgoedbeheer
Korte Voorhout 7
2511 CW DEN HAAG

heijmans — oth architecten

Alle rechten voorbehouden. Niets uit deze uitgave mag worden vermenigvuldigd, opgeslagen in een geautomatiseerd gegevensbestand, of openbaar gemaakt, in enige vorm of op enige wijze, zonder voorafgaande schriftelijke toestemming van de rechthebbenden.

RVB Basisdossier: 1999BM001_B_14_D01-14-00 — Plotdatum: 05-Aug-21 09:05 PM

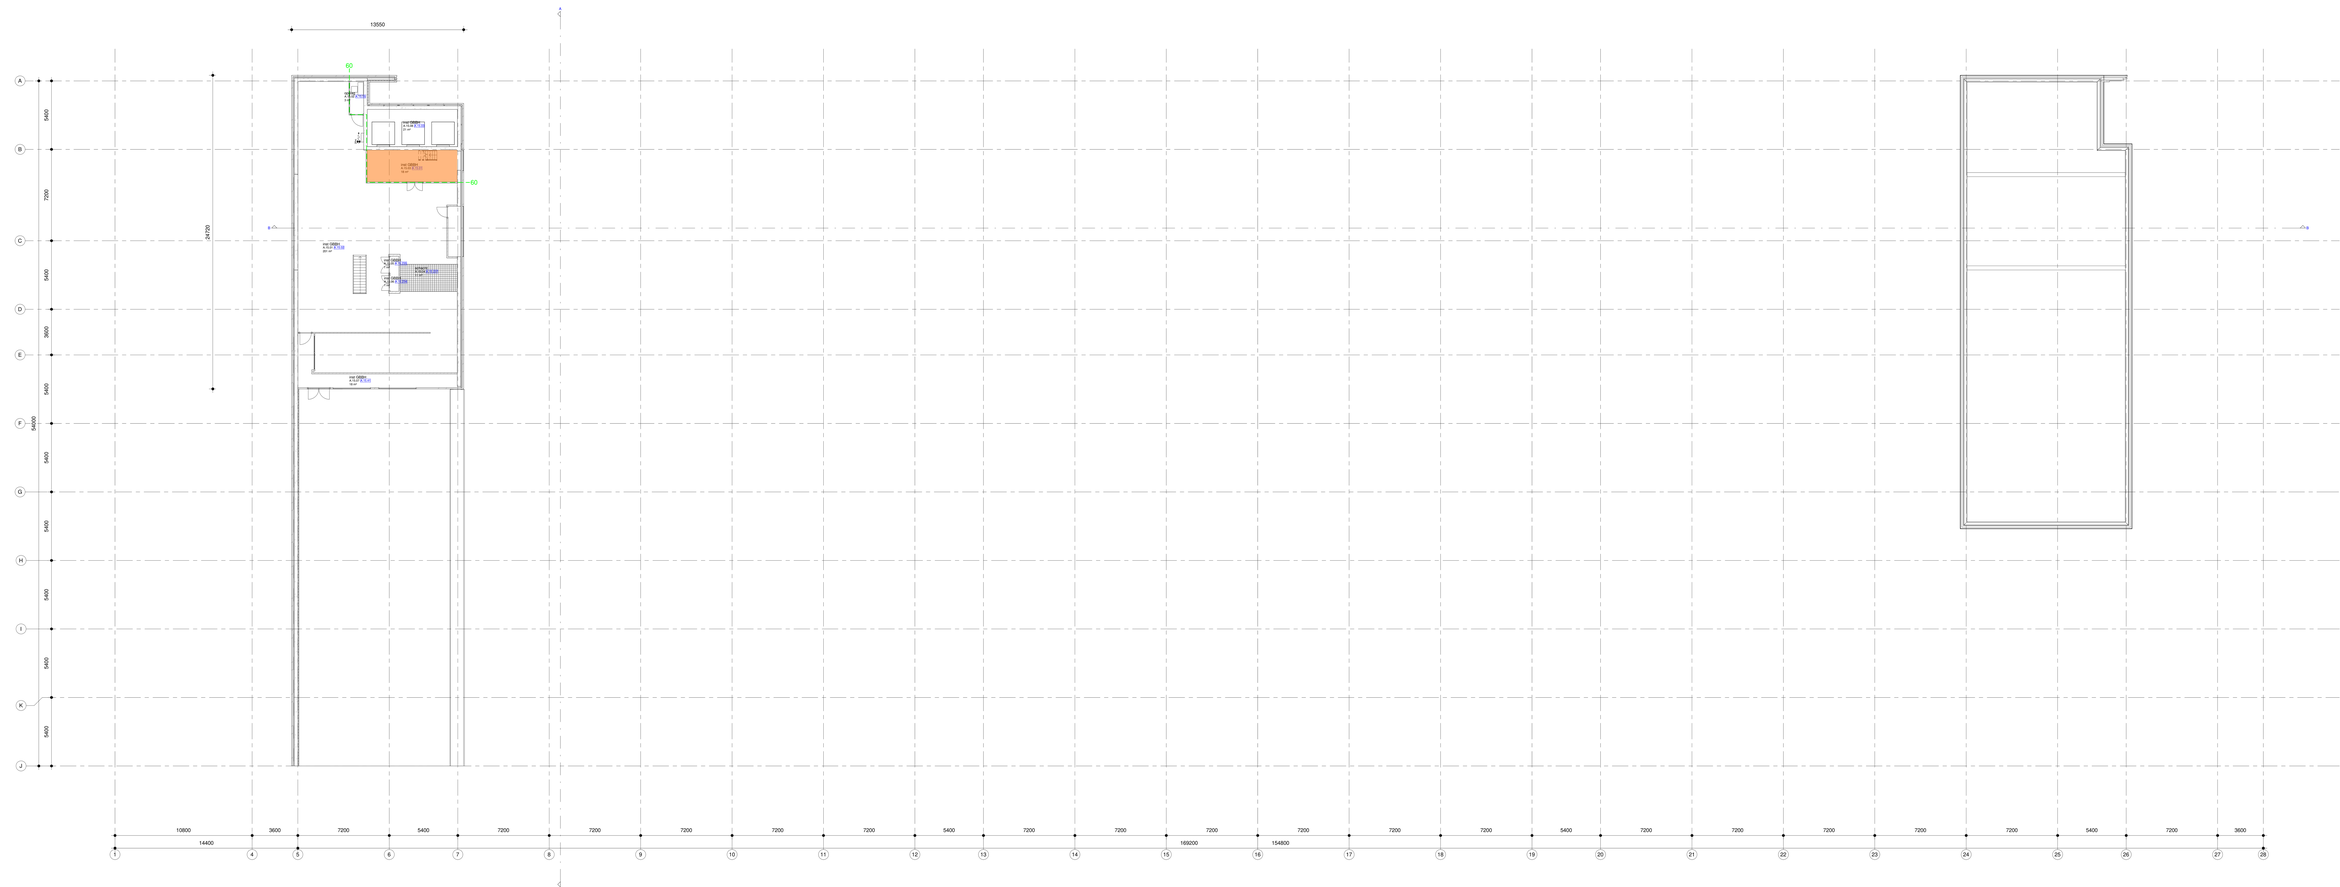
13550
24700
9450
7200
5400
3600
5400
5400
5400
5400
5400
5400
5400
5400
5400
5400
9450
9450
54000
60
60
vide GK60
vide GK60
vide GK