
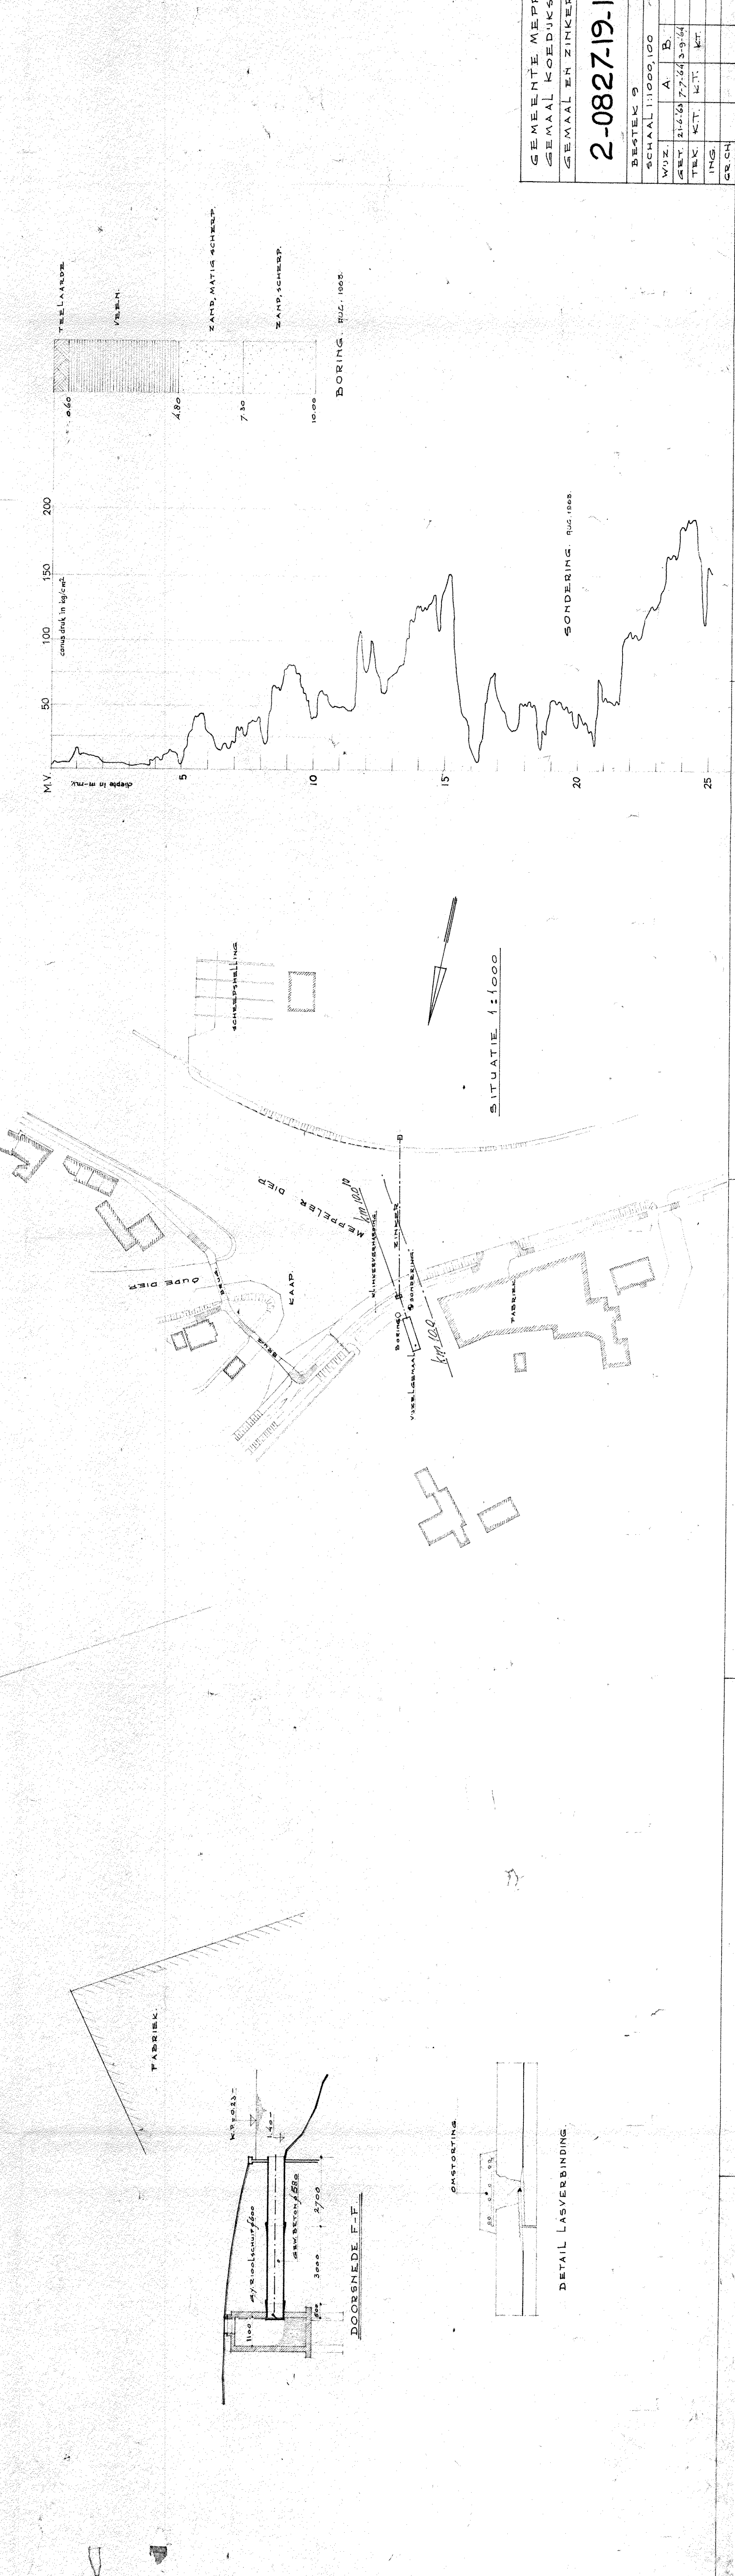
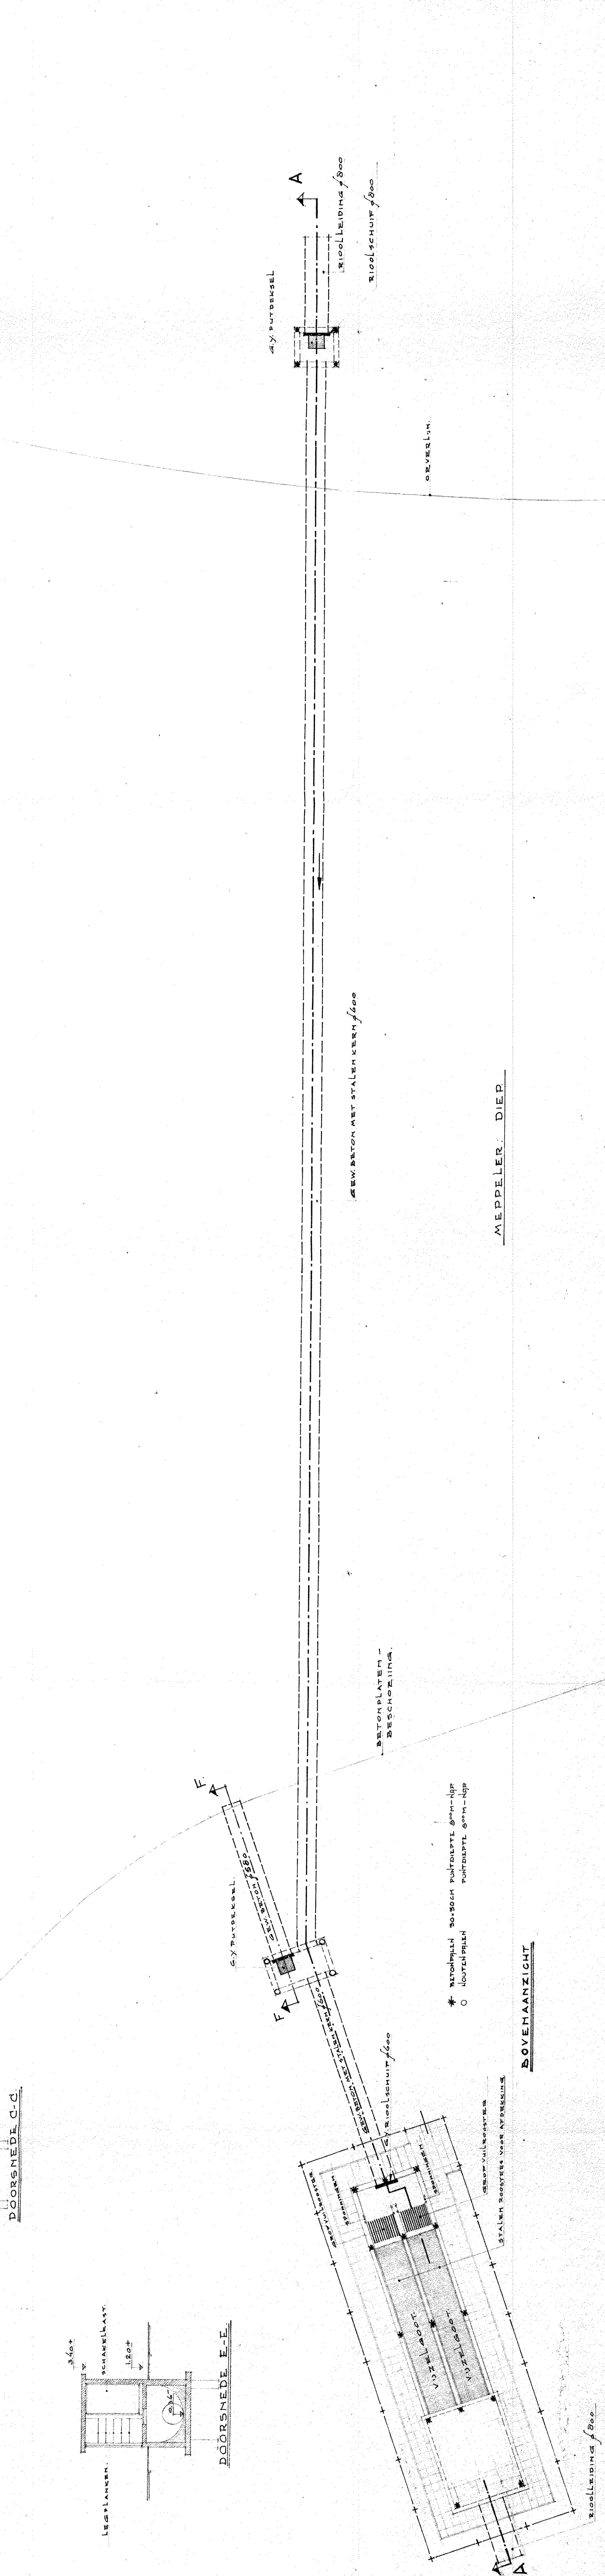


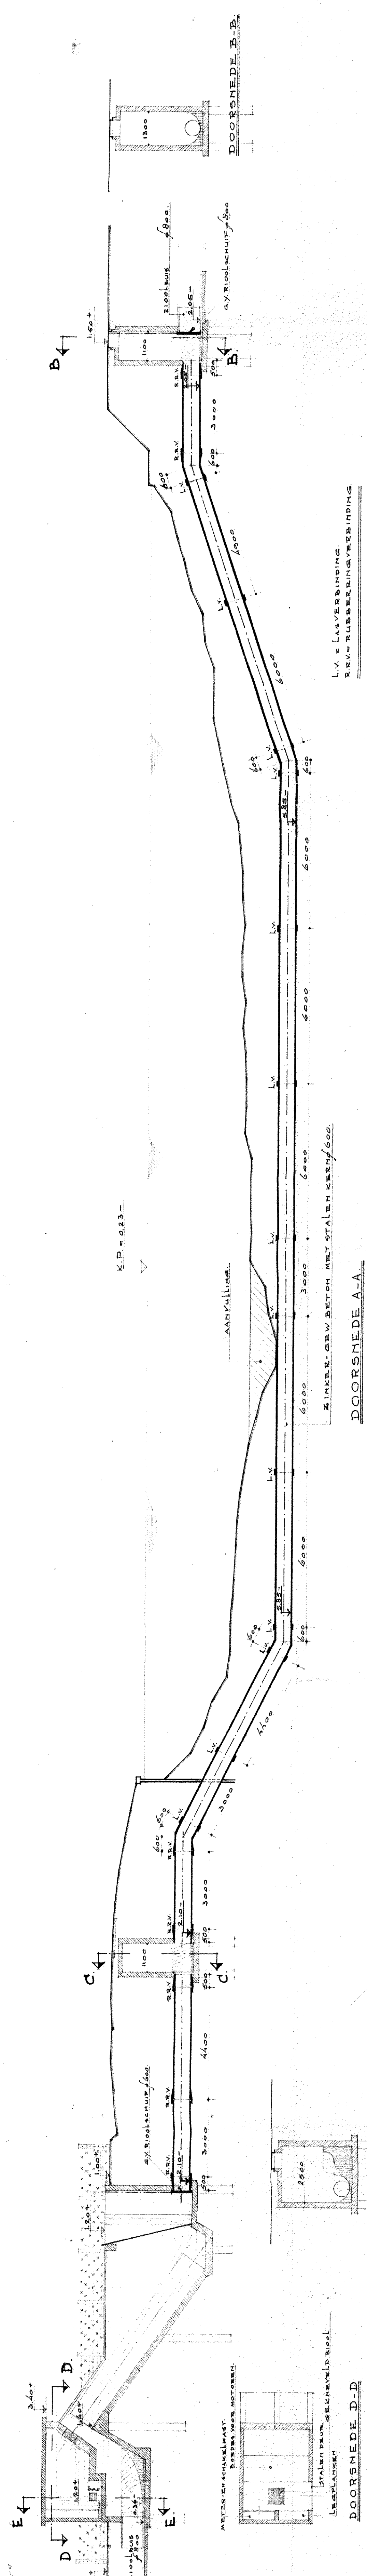

18 NOV 1965
6325

GEMEENTE MEPEL GEMAAL KOEDUKSLANDEN		TECHNISCH ADVISENBUREAU 200	
GEMAAL EN ZINKER		VERENIGING VAN DE GEMEENTEN	
2-0827-19-1		AMERSFOORT	
BESTEK 9	SCHAAL 1:1000, 100	A	B
WUZ.	21.6.64	7.7.64	3.9.64
REV.	21.6.64	7.7.64	3.9.64
TEK.	K.T.	K.T.	K.T.
ING.			
GECH.			