


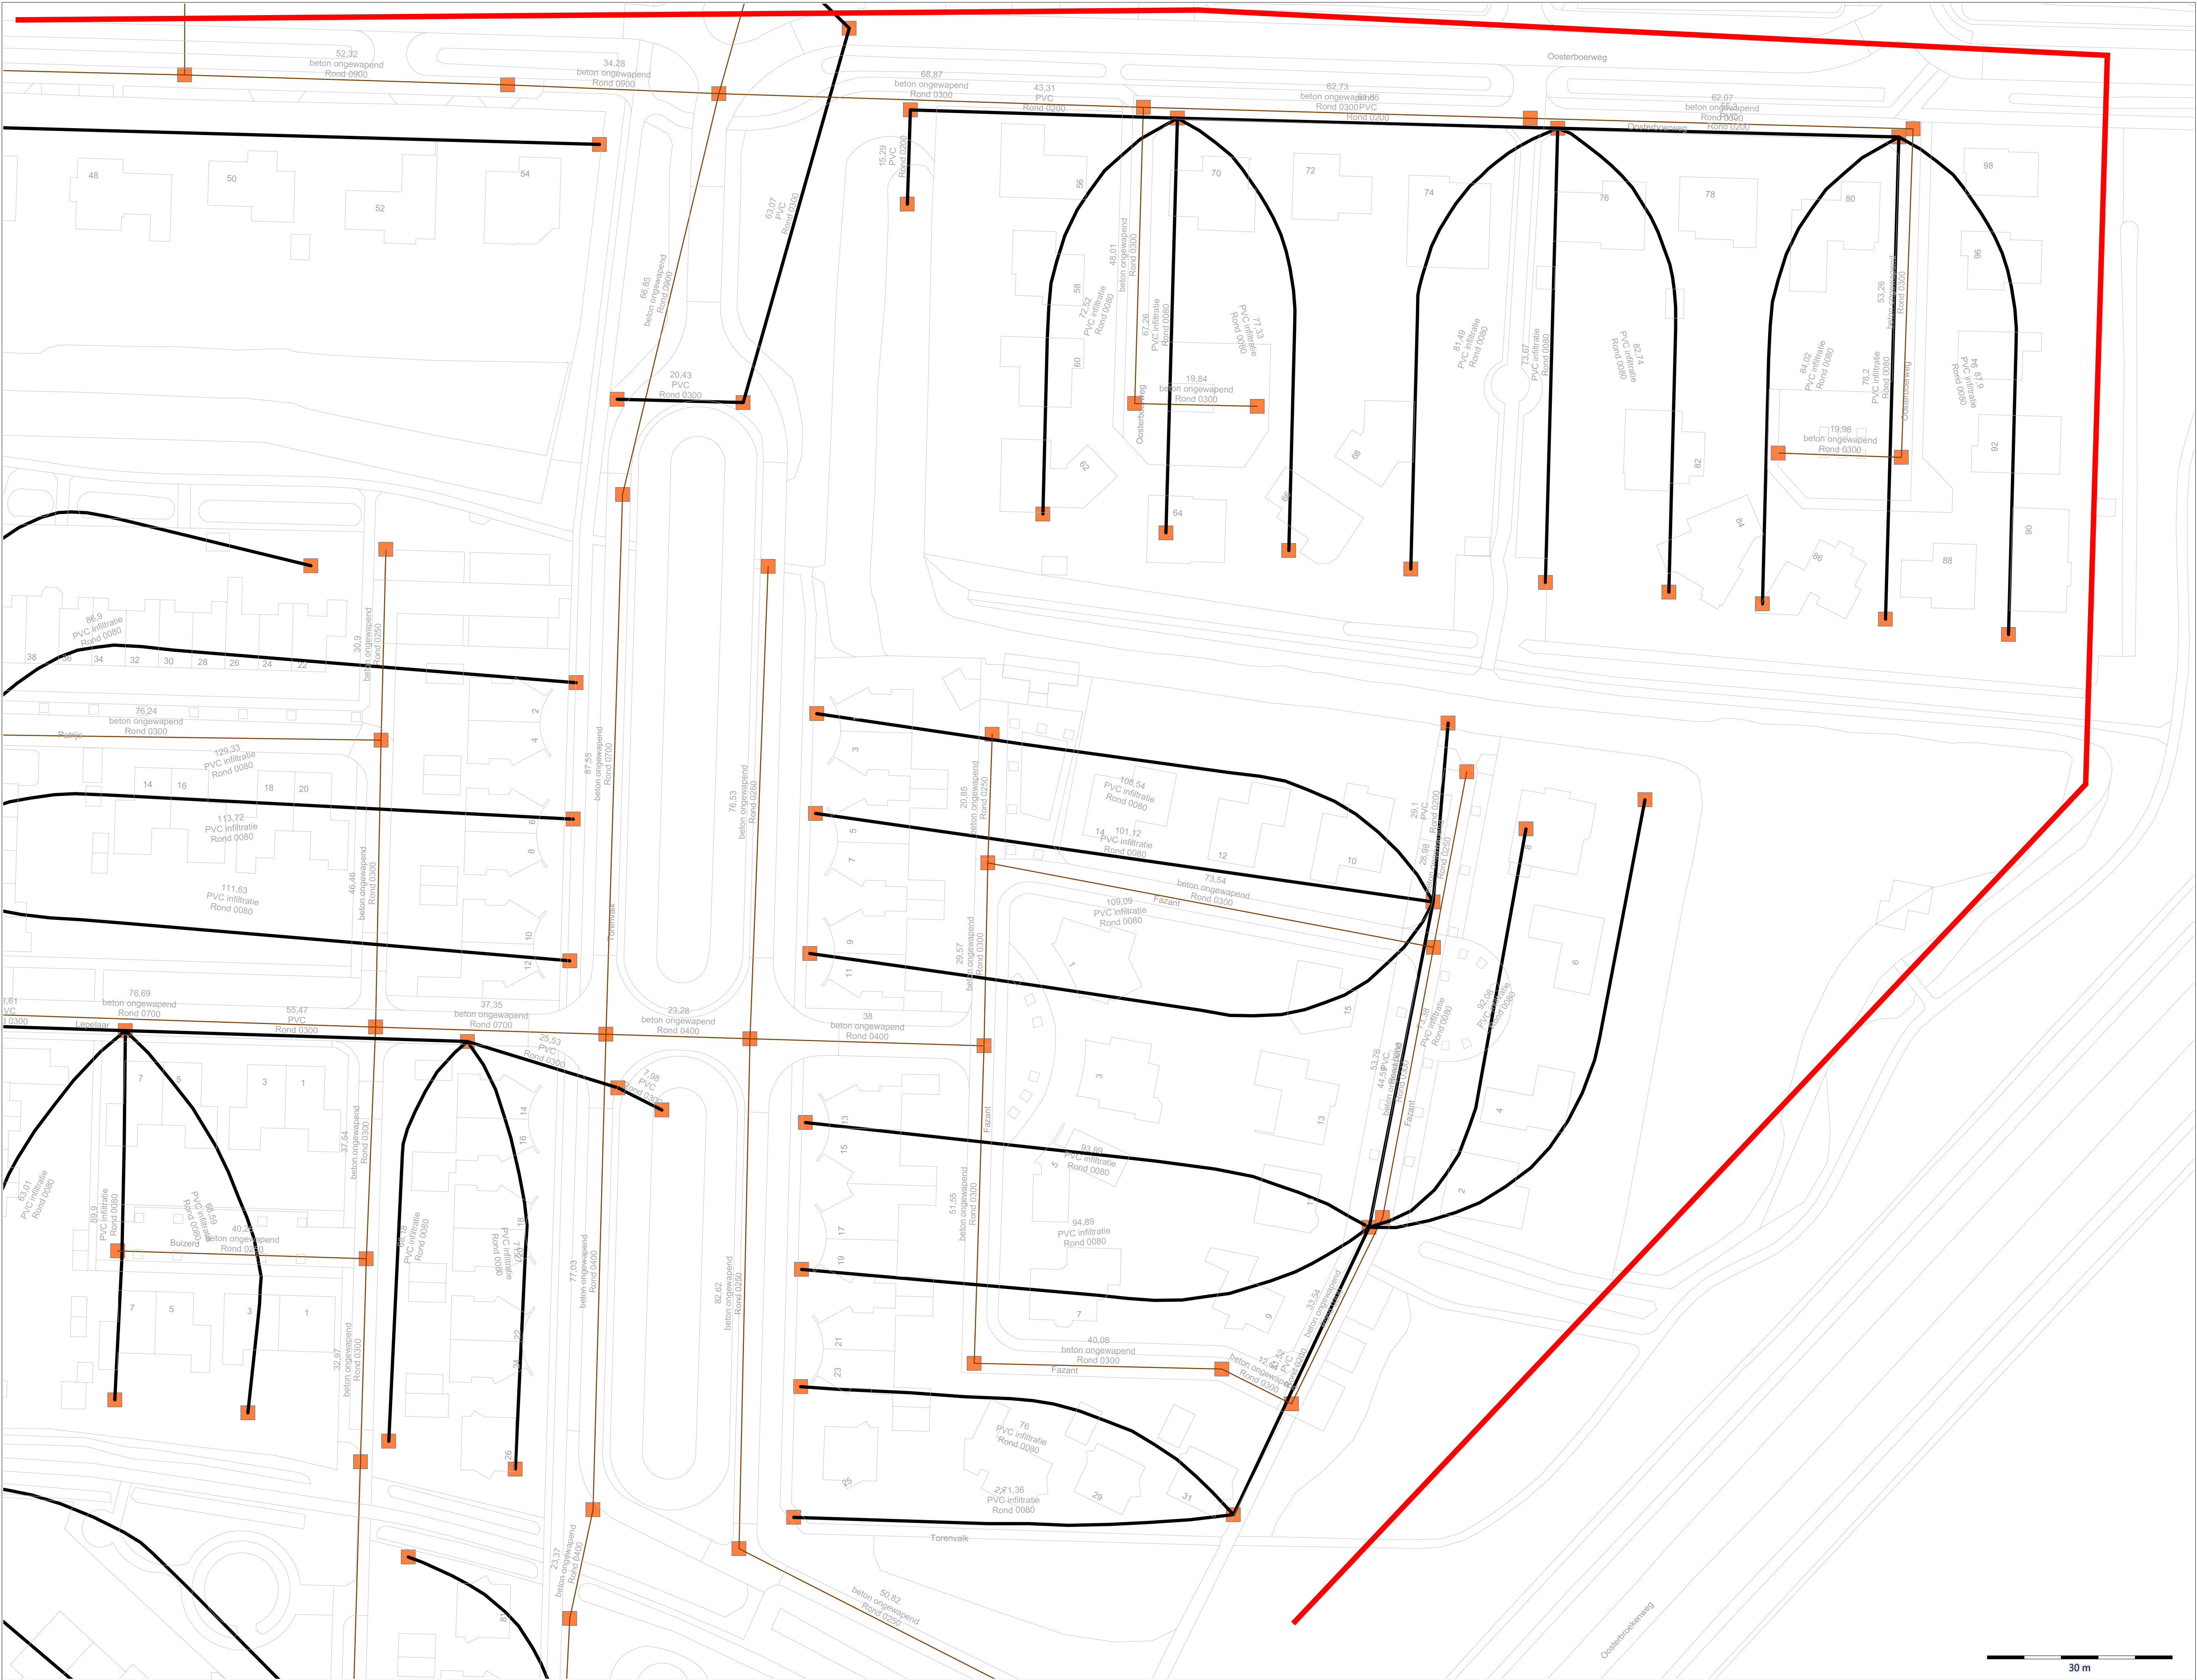

Legenda

- lengthe-materiaal-buistype
- lengthe-materiaal-buistype
- GBKN
- GBKN_ADRES
- Vrijvervalleiding
- hwa
- drainage1
- Rioolput