


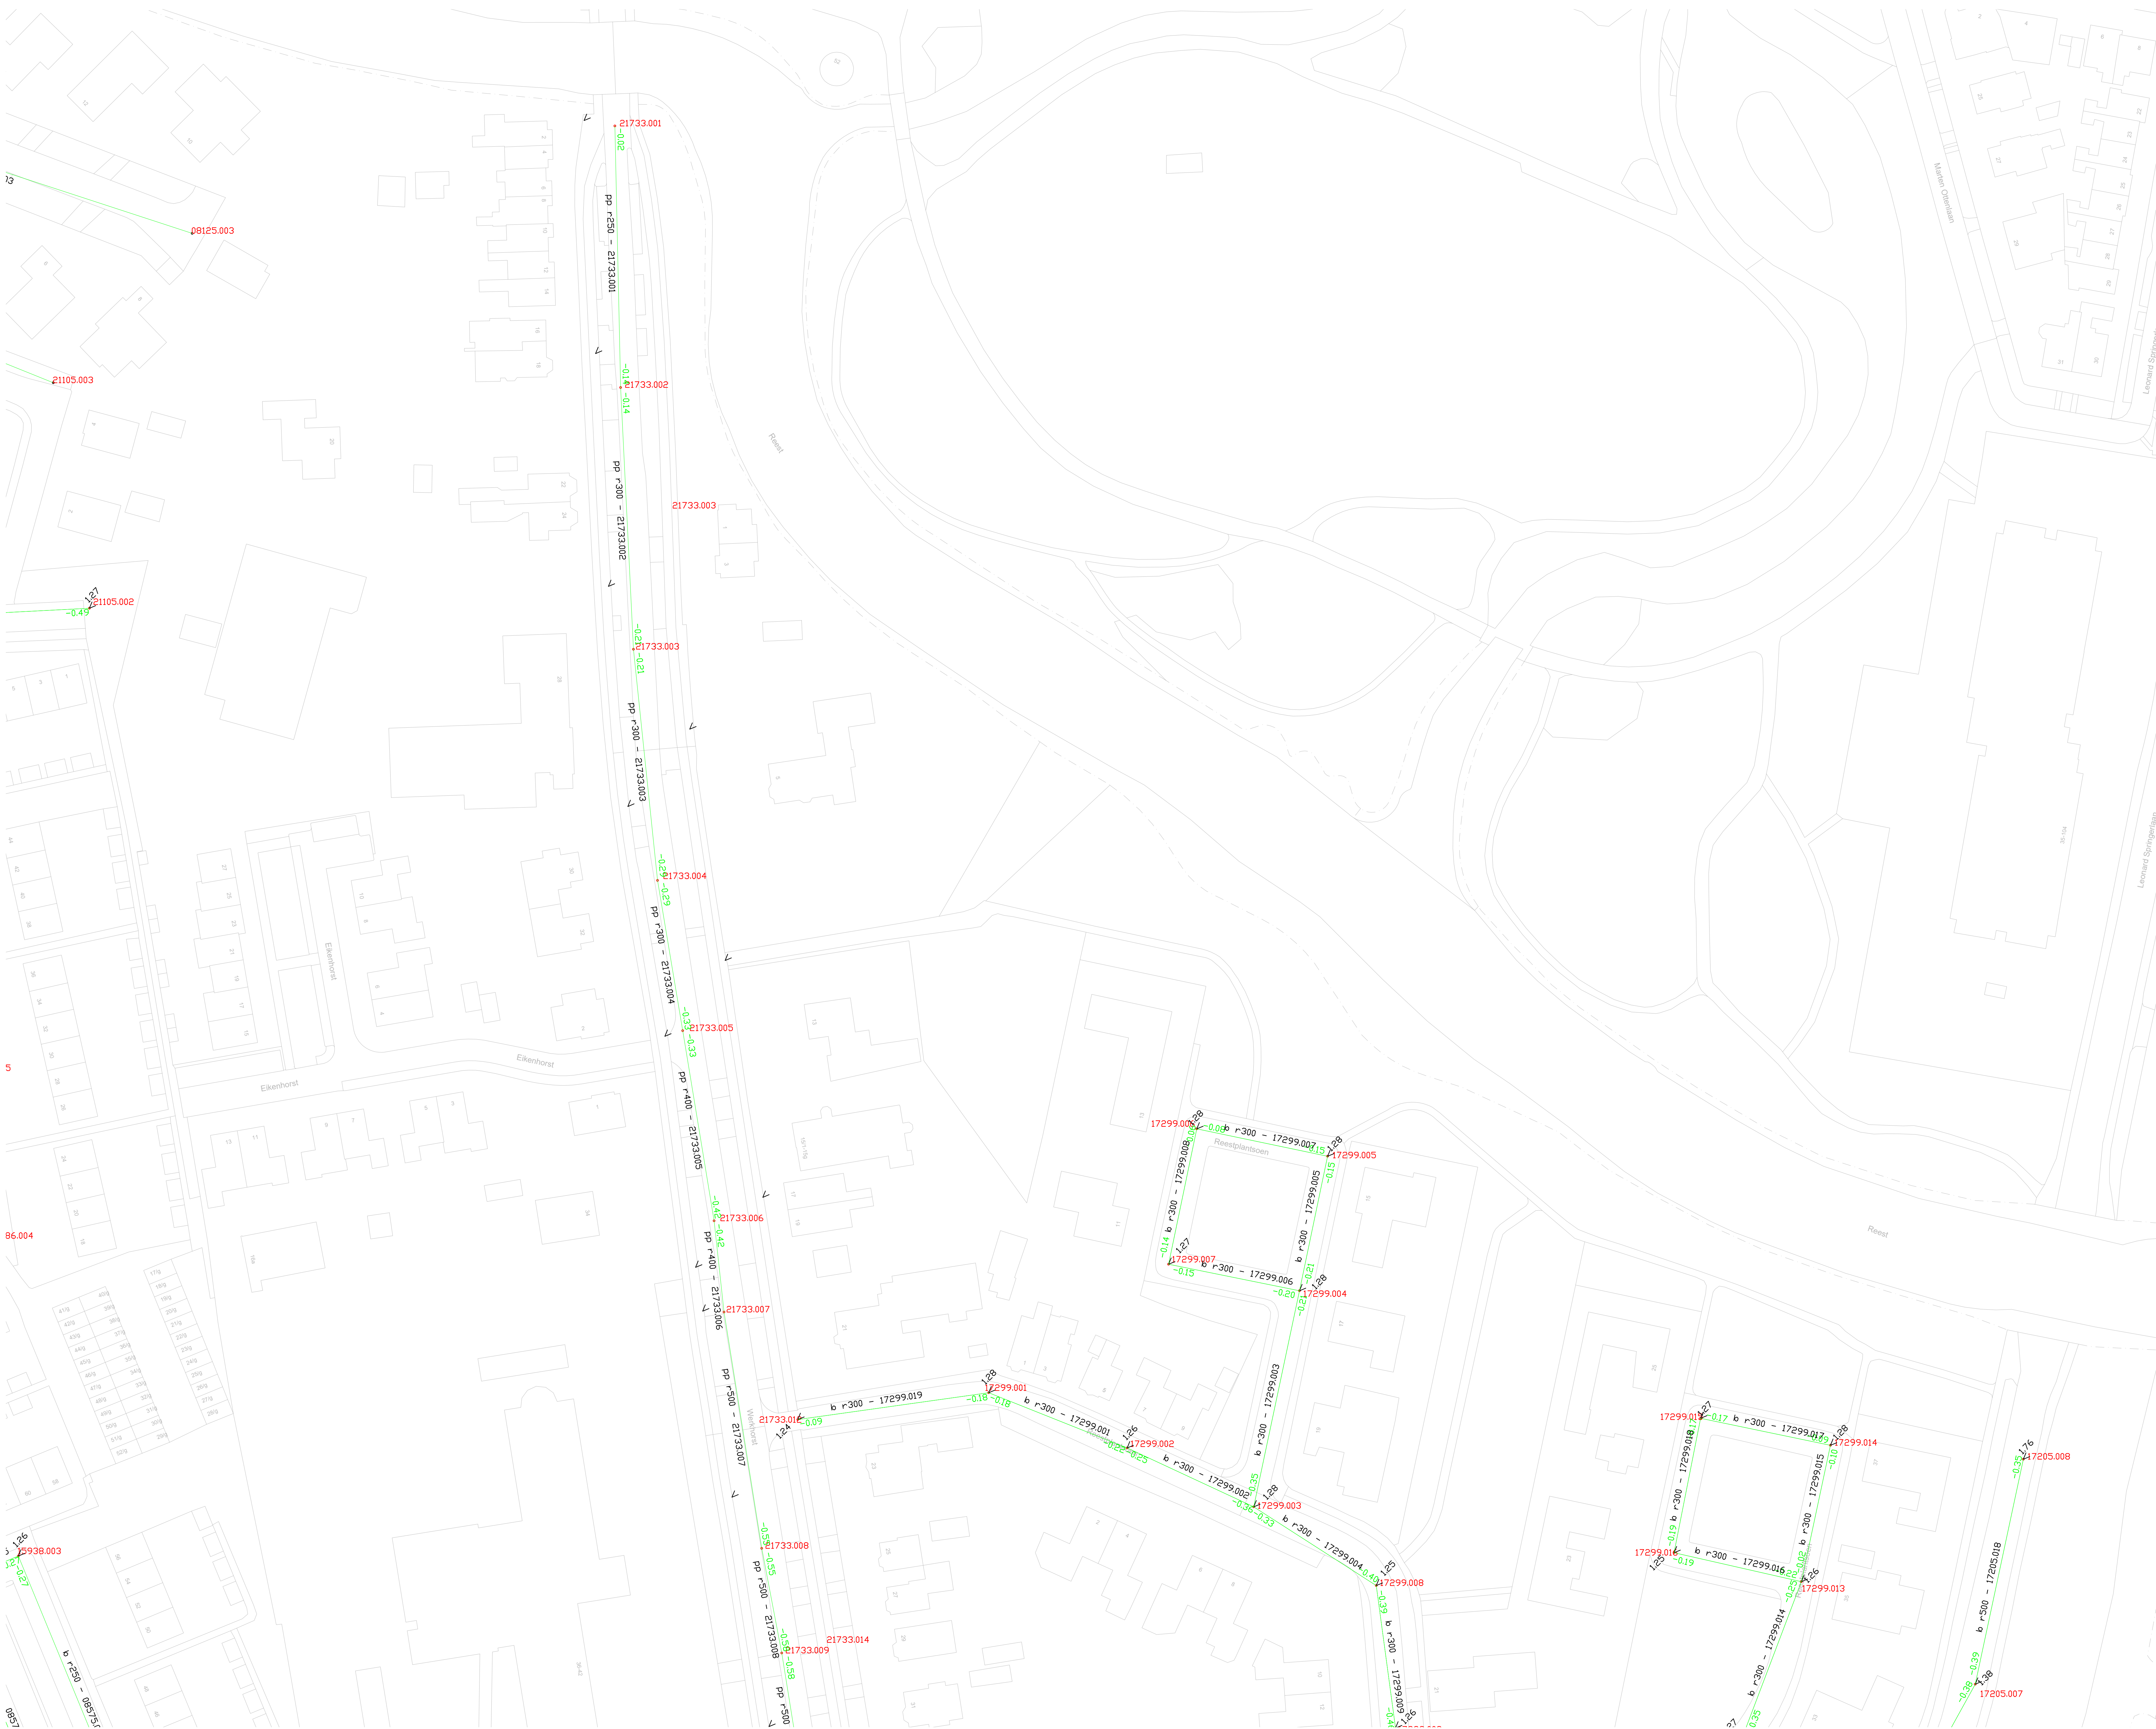

- Opmerkingen:
- Maten in millimeters tenzij anders vermeld
 - Hoogtematen in meters ten opzichte van N.A.P.

Wsp.	Datum	Omschrijving	Sct.	Soz.	Gez.
A.					
B.					
C.					
D.					
E.					

project	
Reinigen riolering 2023 en 2024	
onderdeel	
Vrijverval - Inspectiegebied 4 - blad 3	
opdrachtgever	
Rioolbeheer	
Gemeente Meppel	
Tekeningnummer	
AW25078-103	
Uitgever	
definitief	
Schaal	
1:500	
Formaat	
A0	
Getekend	
GGA	
Datum	
03-02-2023	