


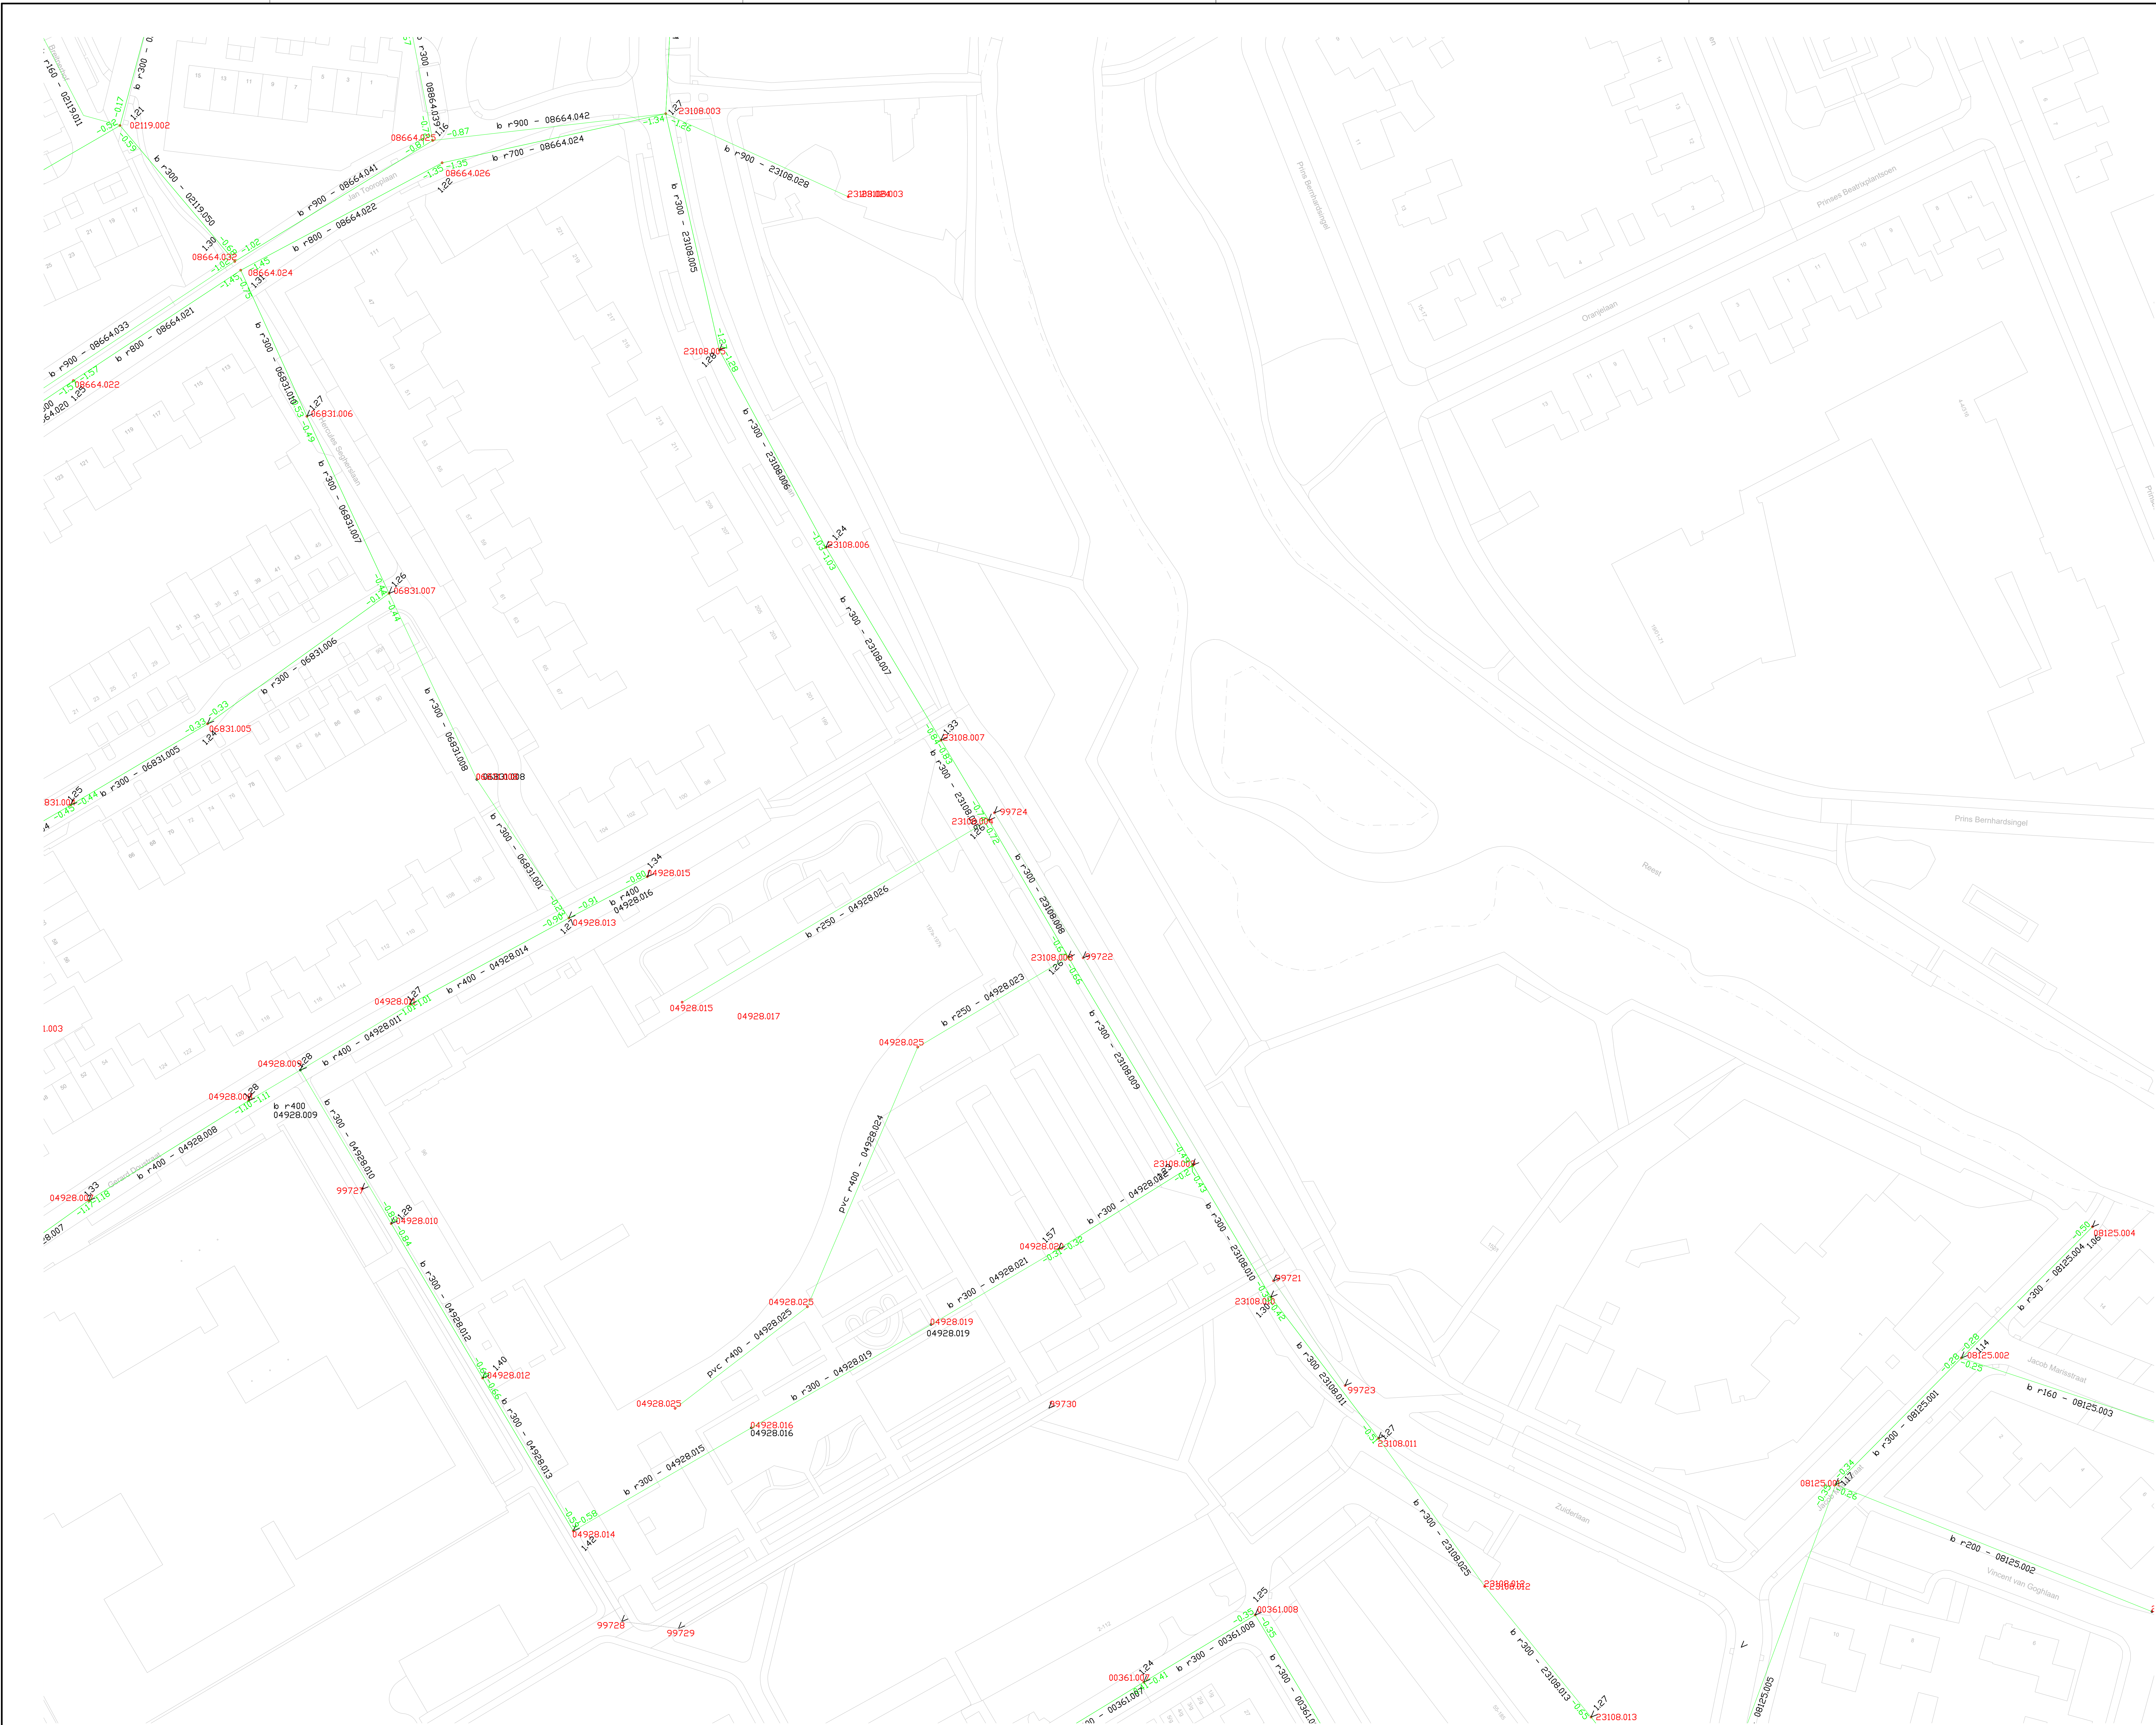

Opmerkingen:
- Maten in millimeters tenzij anders vermeld
- Hoogtematen in meters ten opzichte van N.A.P.

Wp.	Datum	Omschrijving	Sct.	Seq.	Doc.
A.					
B.					
C.					
D.					
E.					

project

Reinigen riolering 2023 en 2024

onderdeel

Vrijverval - Inspectiegebied 4 - blad 6

opdrachtgever

Rioolbeheer

Gemeente Meppel

G.A.C.T.

PARALEL ASSIRIX

CIVIEL TECHNIEK

PROJECTMANAGEMENT - ADVIES - OVERSTUURING - VERBODENVERBOD

G.A.C.T.

Postbus 109

7740 AC Coevorden

info@gact.nl

www.gact.nl

Tekeningnummer

AW25078-106

Uitgever

definitief

Schaal

1:500

Formaat

A0

Getekend

GGA

Datum

03-02-2025

meppel.nl