


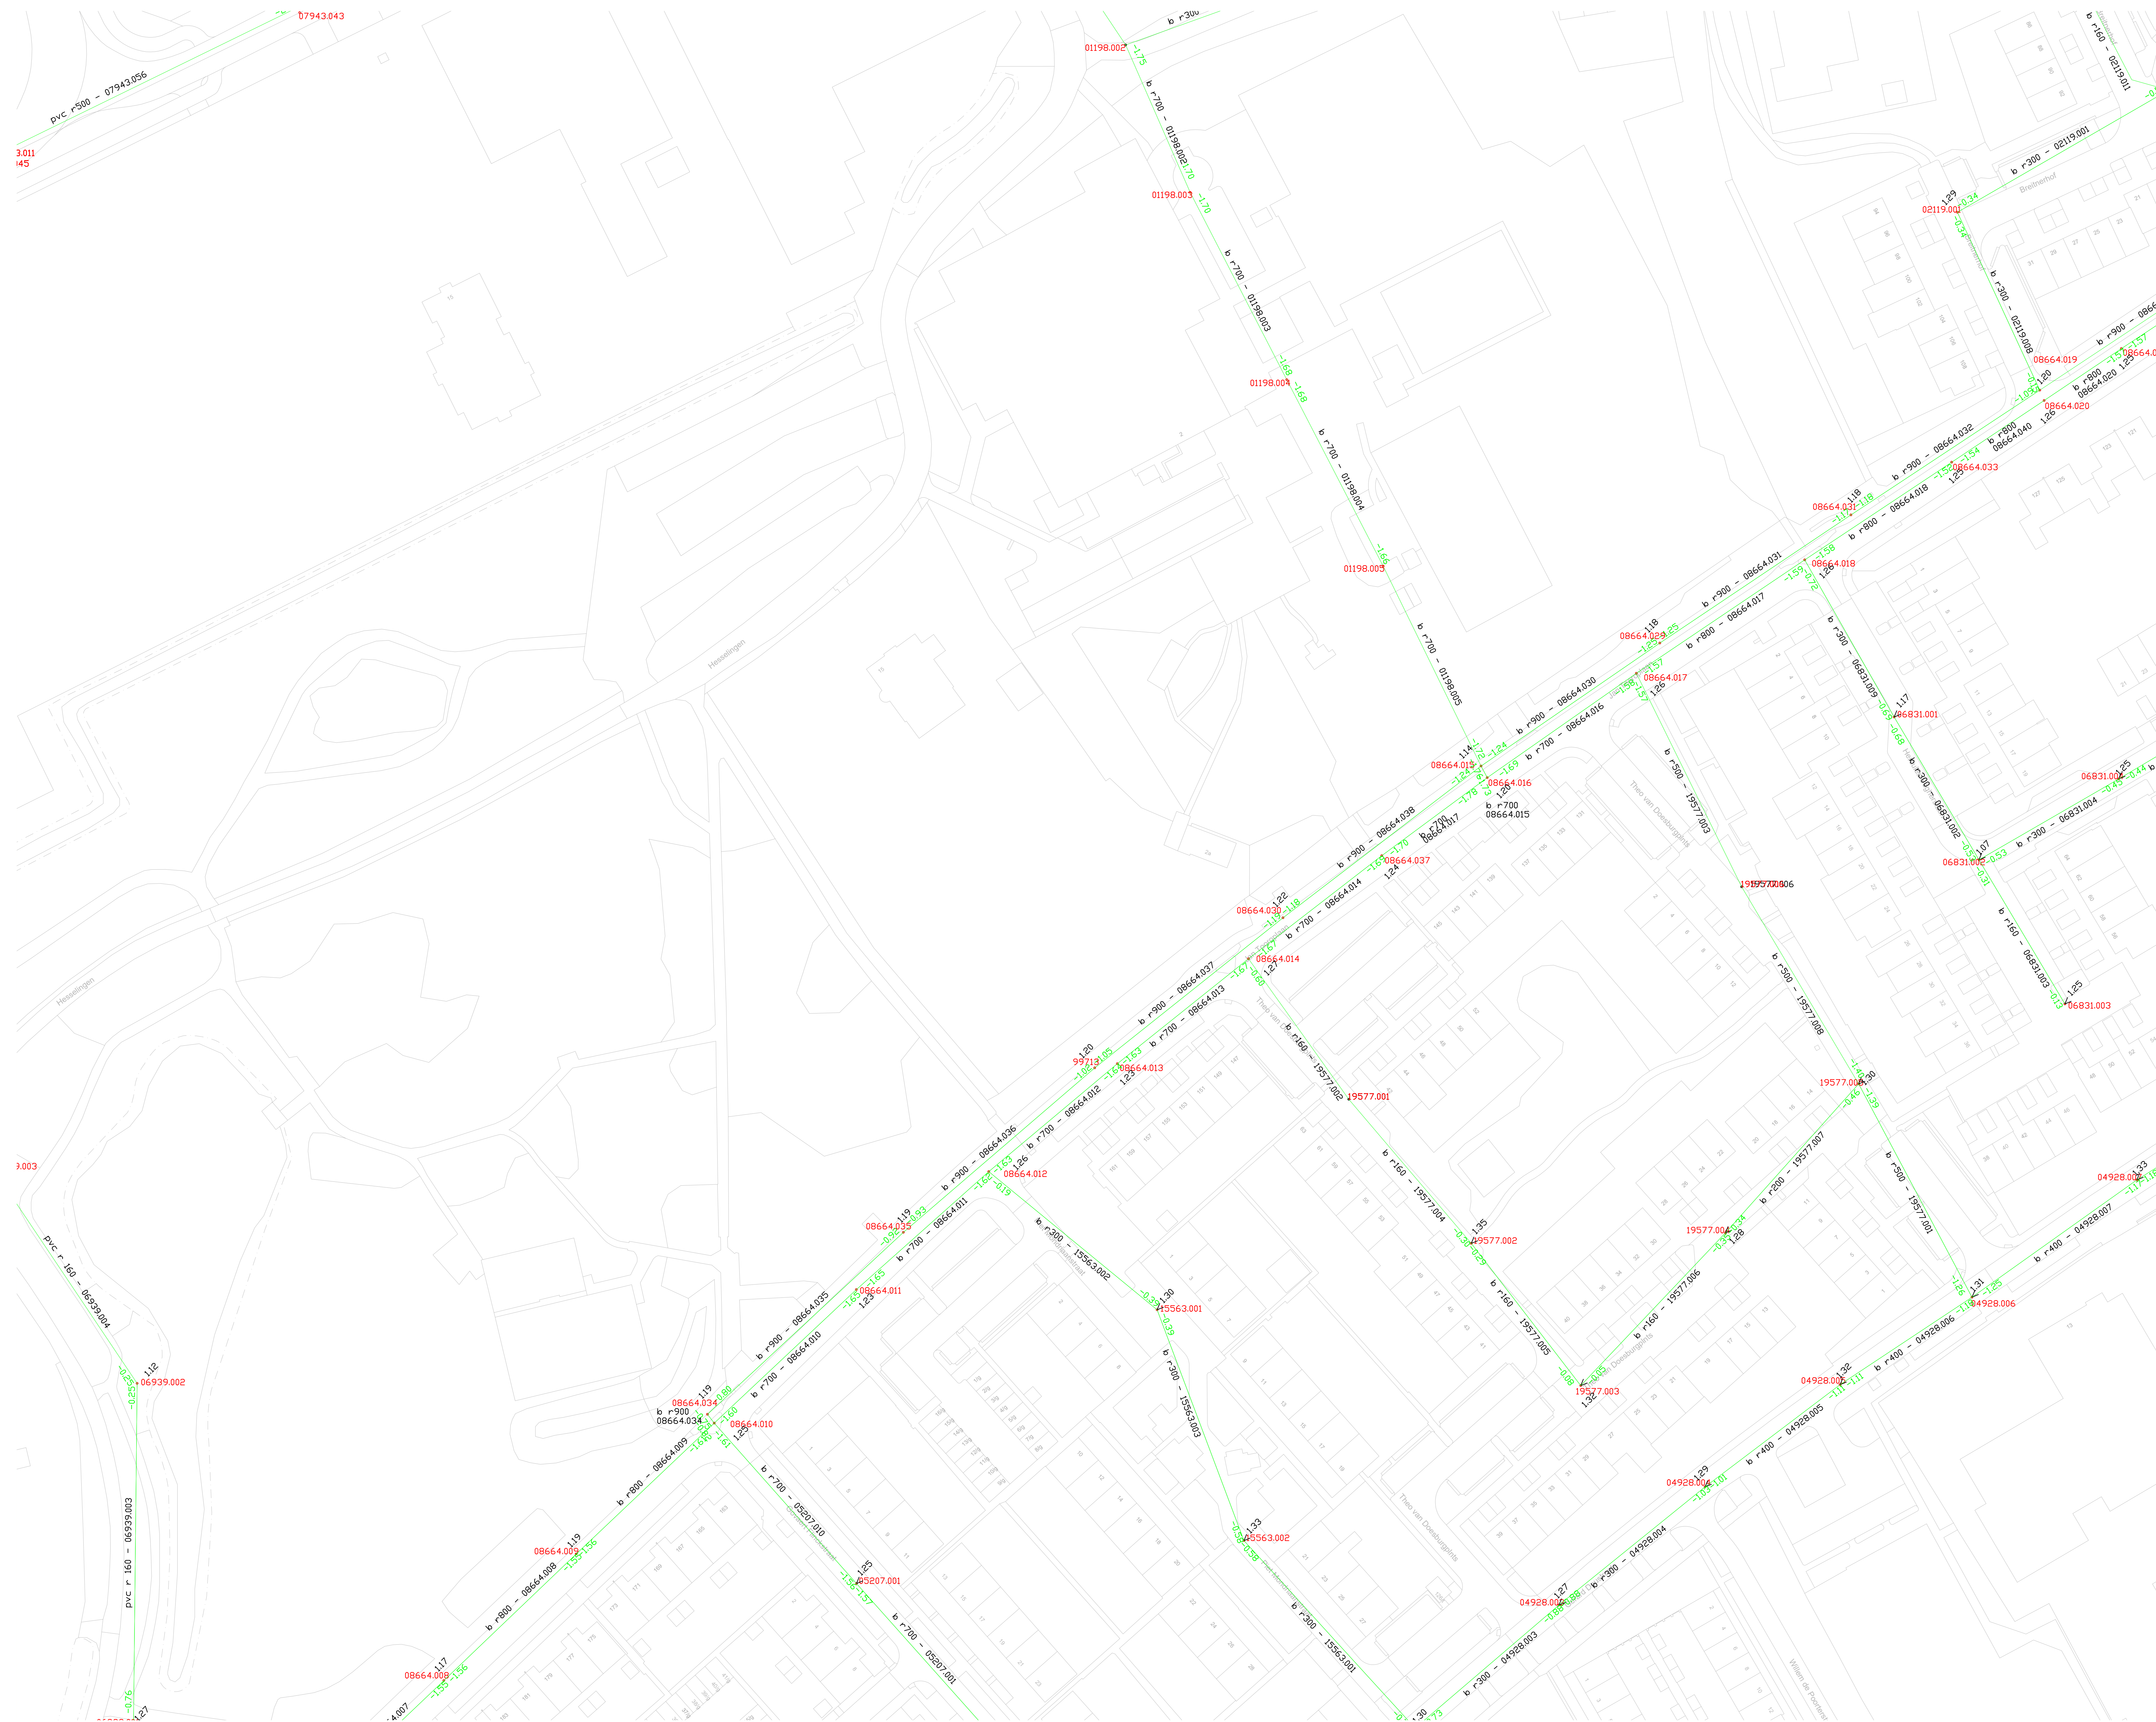

Opmerkingen:

- Maten in millimeters tenzij anders vermeld
- Hooqtematen in meters ten opzichte van N.A.P.

Wijk:	Datum:	Omschrijving:	Get.	Gaz.	Get.
A:					
B:					
C:					
D:					
E:					

project

Reinigen riolering 2023 en 2024

gevoerd

Vrijverval - Inspectiegebied 4 - blad 9

opdrachtgever

Rioolbeheer

Gemeente Meppel



 PROJECTMANAGEMENT - ADVIES - OORDEELSTUUR - OORDEELVOERMACHT	GACT Postbus 109 7740 AC Doornvord info@gact.nl www.gact.nl	Tekeningnummer: RII25078-109 Uitgave: definitief Schaal: 1:500 Formaat: A0 Tekenset: ISA Datum: 05-02-2023
---	--	--