


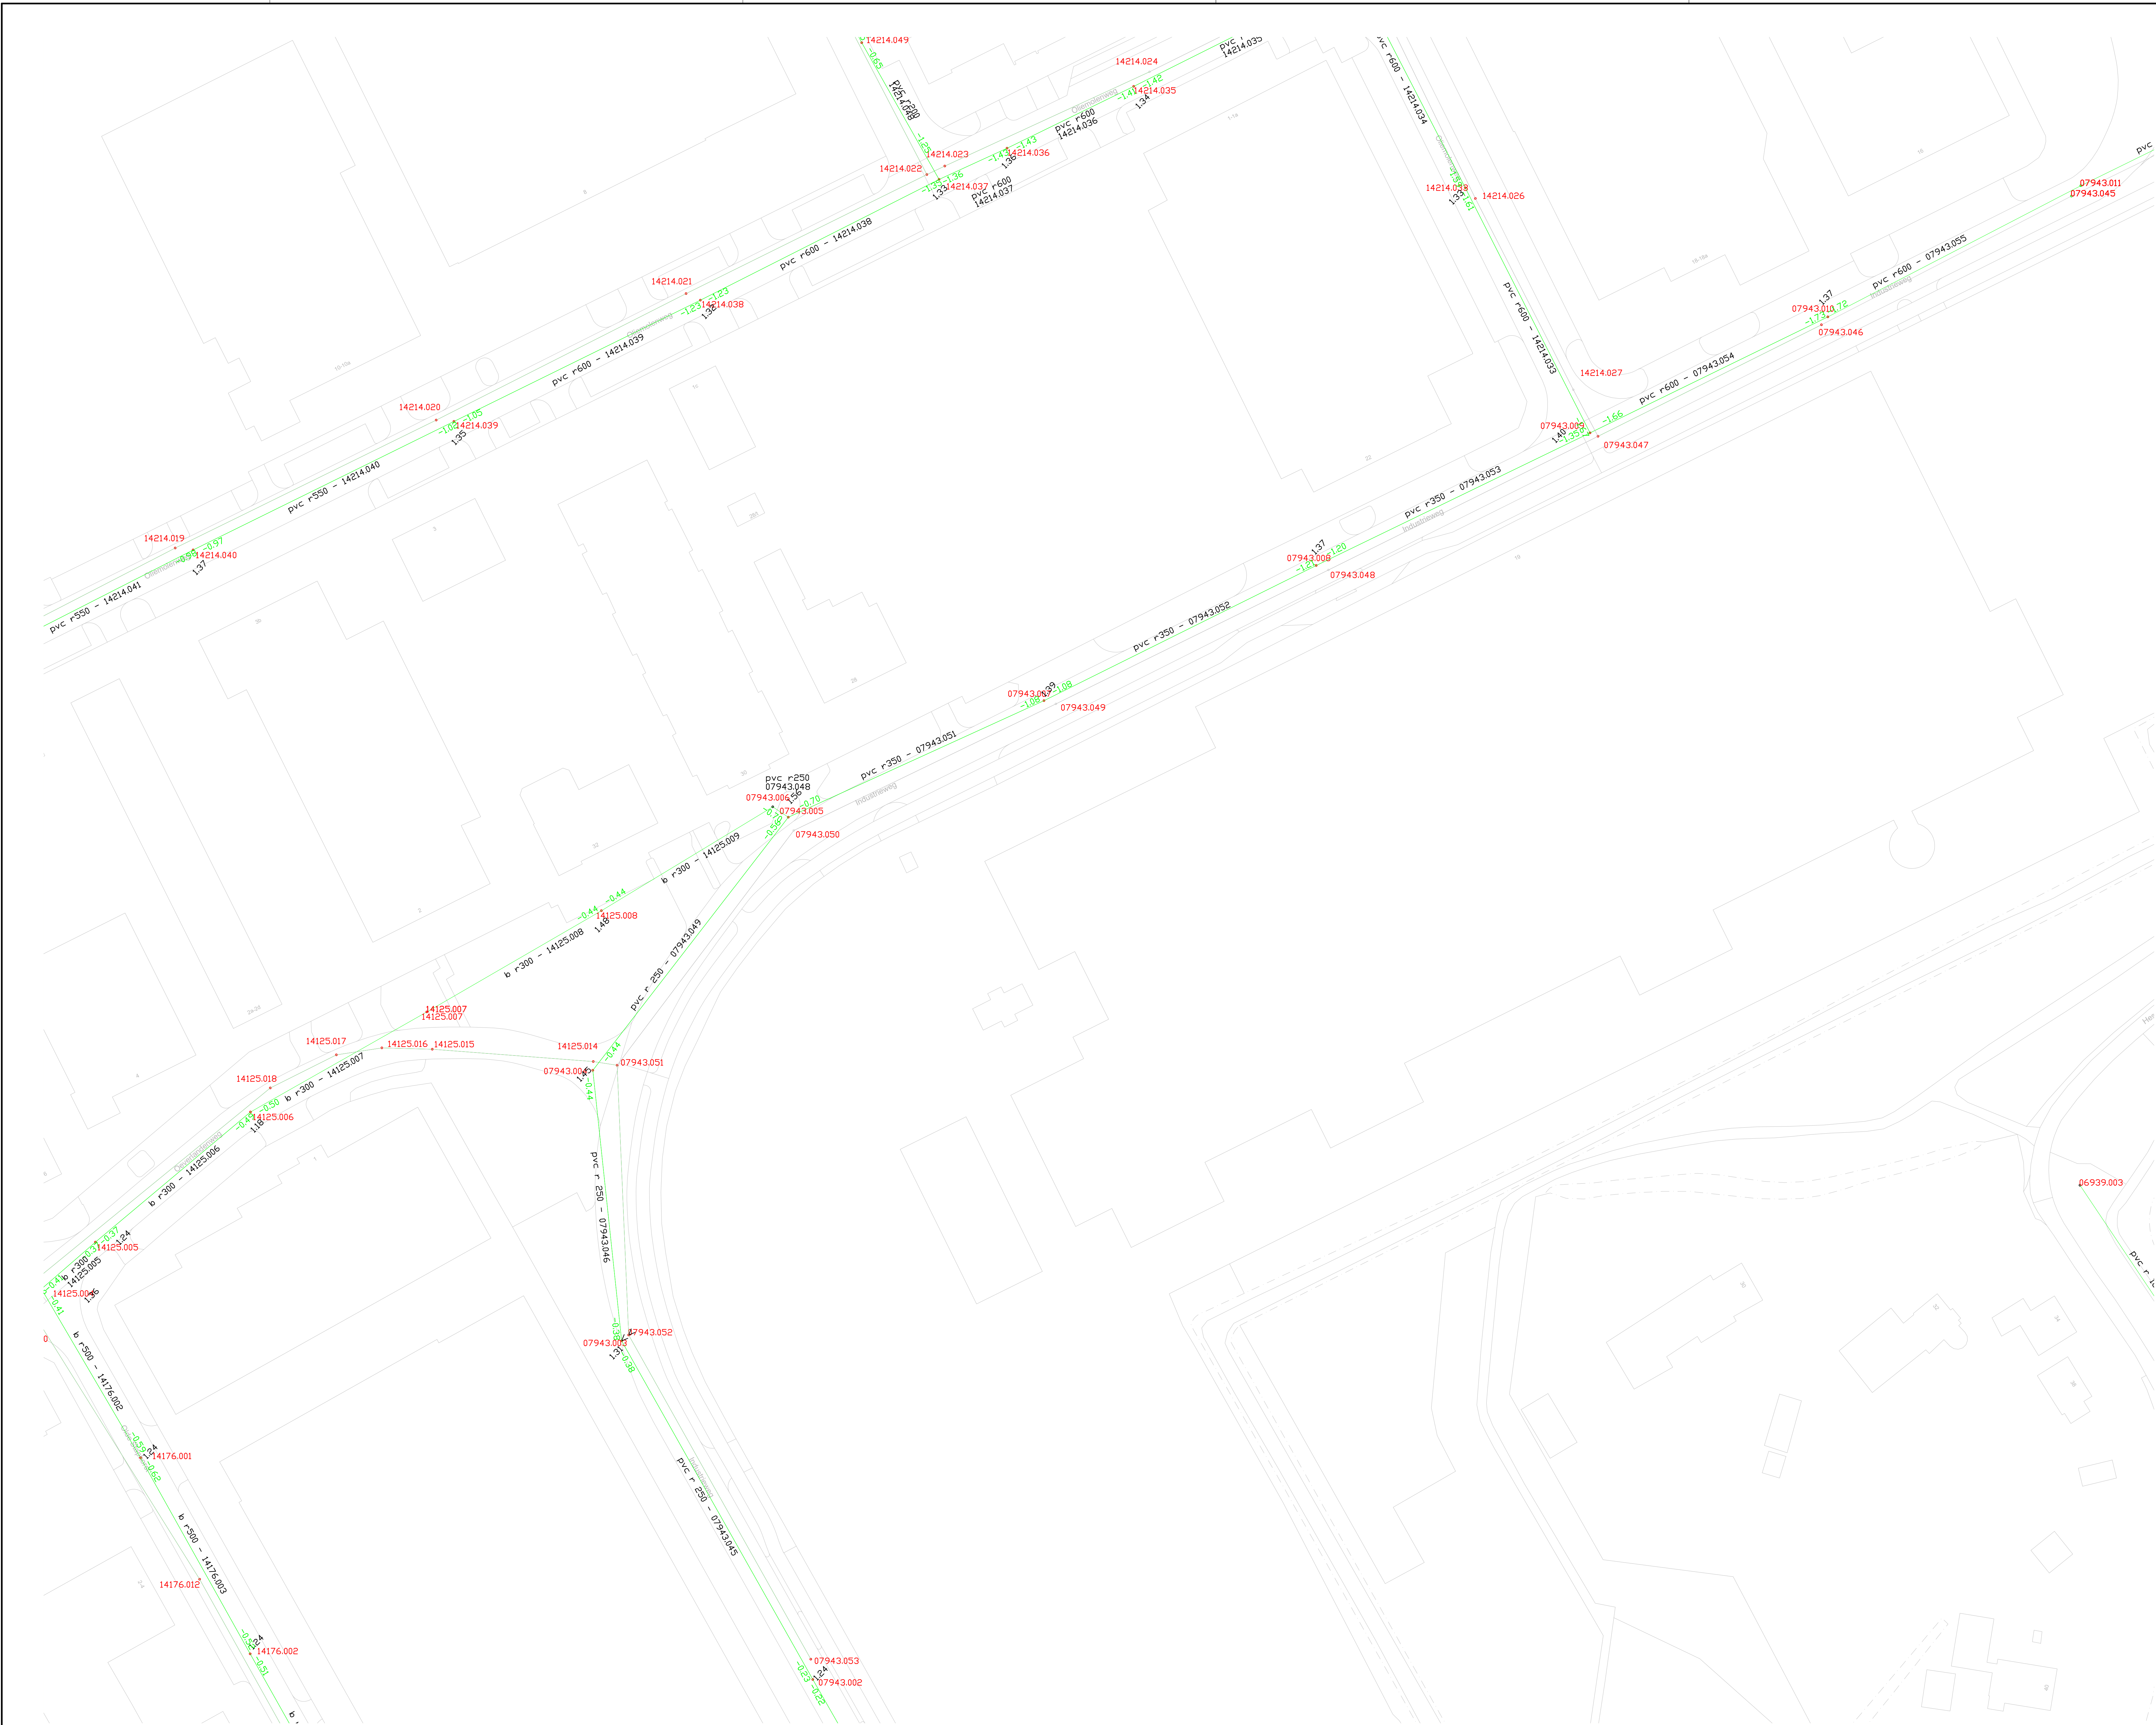

Opmerkingen:
- Maten in millimeters tenzij anders vermeld
- Hoogtematen in meters ten opzichte van N.A.P.

Wij.	Datum	Omschrijving	Sct.	Sez.	Gez.
A.					
B.					
C.					
D.					
E.					

project	
Reinigen riolering 2023 en 2024	
onderdeel	
Vrijverval – Inspectiegebied 4 – blad 11	
opdrachtgever	
Rioolbeheer	
Gemeente Meppel	
	
Tekeningnummer	
AWZ5078-11	
Uitgever	
definitief	
Totaal	
2500	
Formaat	
A0	
Getekend	
GGA	
Datum	
03-02-2023	

**G.A.C.T.**
PROJECTMANAGEMENT - ADVIES - OVERSTUURING - VERBODENVERVAL

REKALD ASSIRIX
CIVIEL TECHNISCH
7740 AC Coeverden
info@gact.nl
www.gact.nl

G.A.C.T.
Postbus 109
7740 AC Coeverden
info@gact.nl
www.gact.nl