


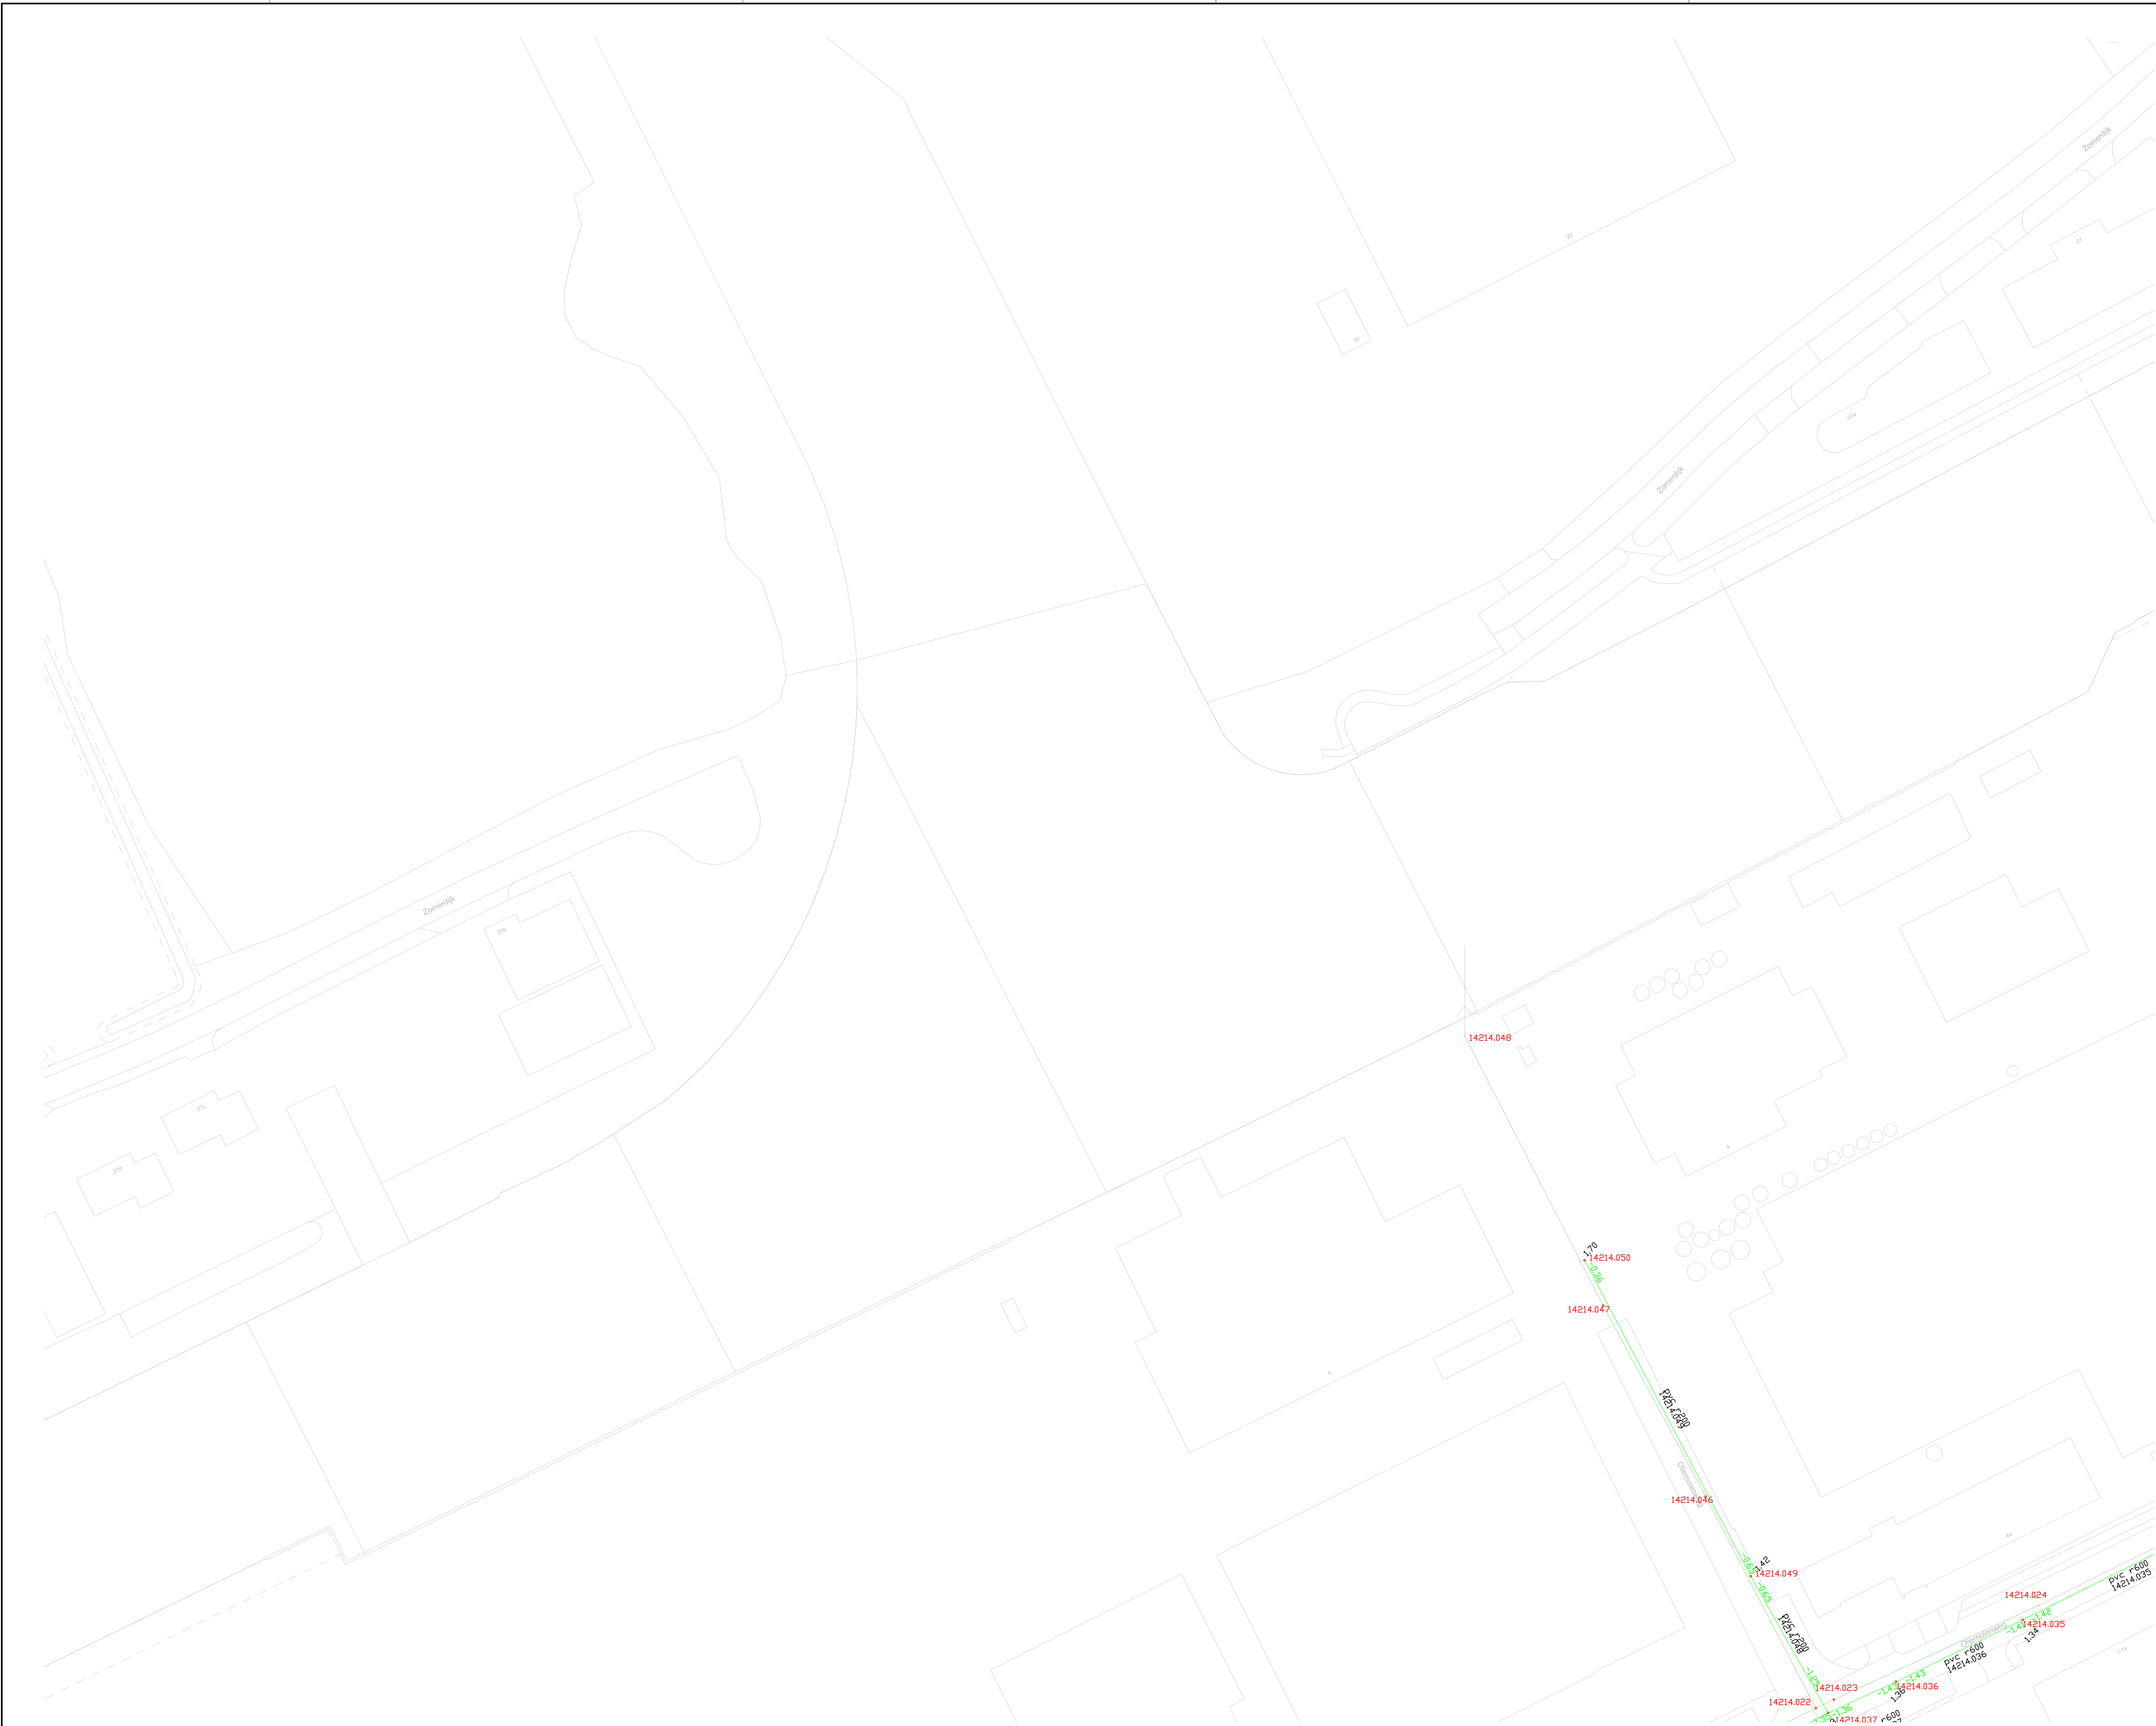

- Opmerkingen:
- Maten in millimeters tenzij anders vermeld
 - Hoogtematen in meters ten opzichte van N.A.P.

Wjg.	Datum	Omschrijving	Sct.	Sez.	Gez.
A.					
B.					
C.					
D.					
E.					

project

onderdeel

opdrachtgever

Reinigen riolering 2023 en 2024

Vrijverval – Inspectiegebied 4 – blad 13

Rioolbeheer
Gemeente Meppel

GACT

PROJECTMANAGEMENT-ADVIES-ONTWERPSTUURING-UITVOEREN

REKALD ASSIRIX

CIVIEL TECHNIEK

GACT

Postbus 109
7740 AC Coevorden
info@gact.nl
www.gact.nl

Tekeningnummer

Uitgave

Schaal

Formaat

Getekend

Datum

AW25078-115

definitief

1:500

A0

GGA

03-02-2023