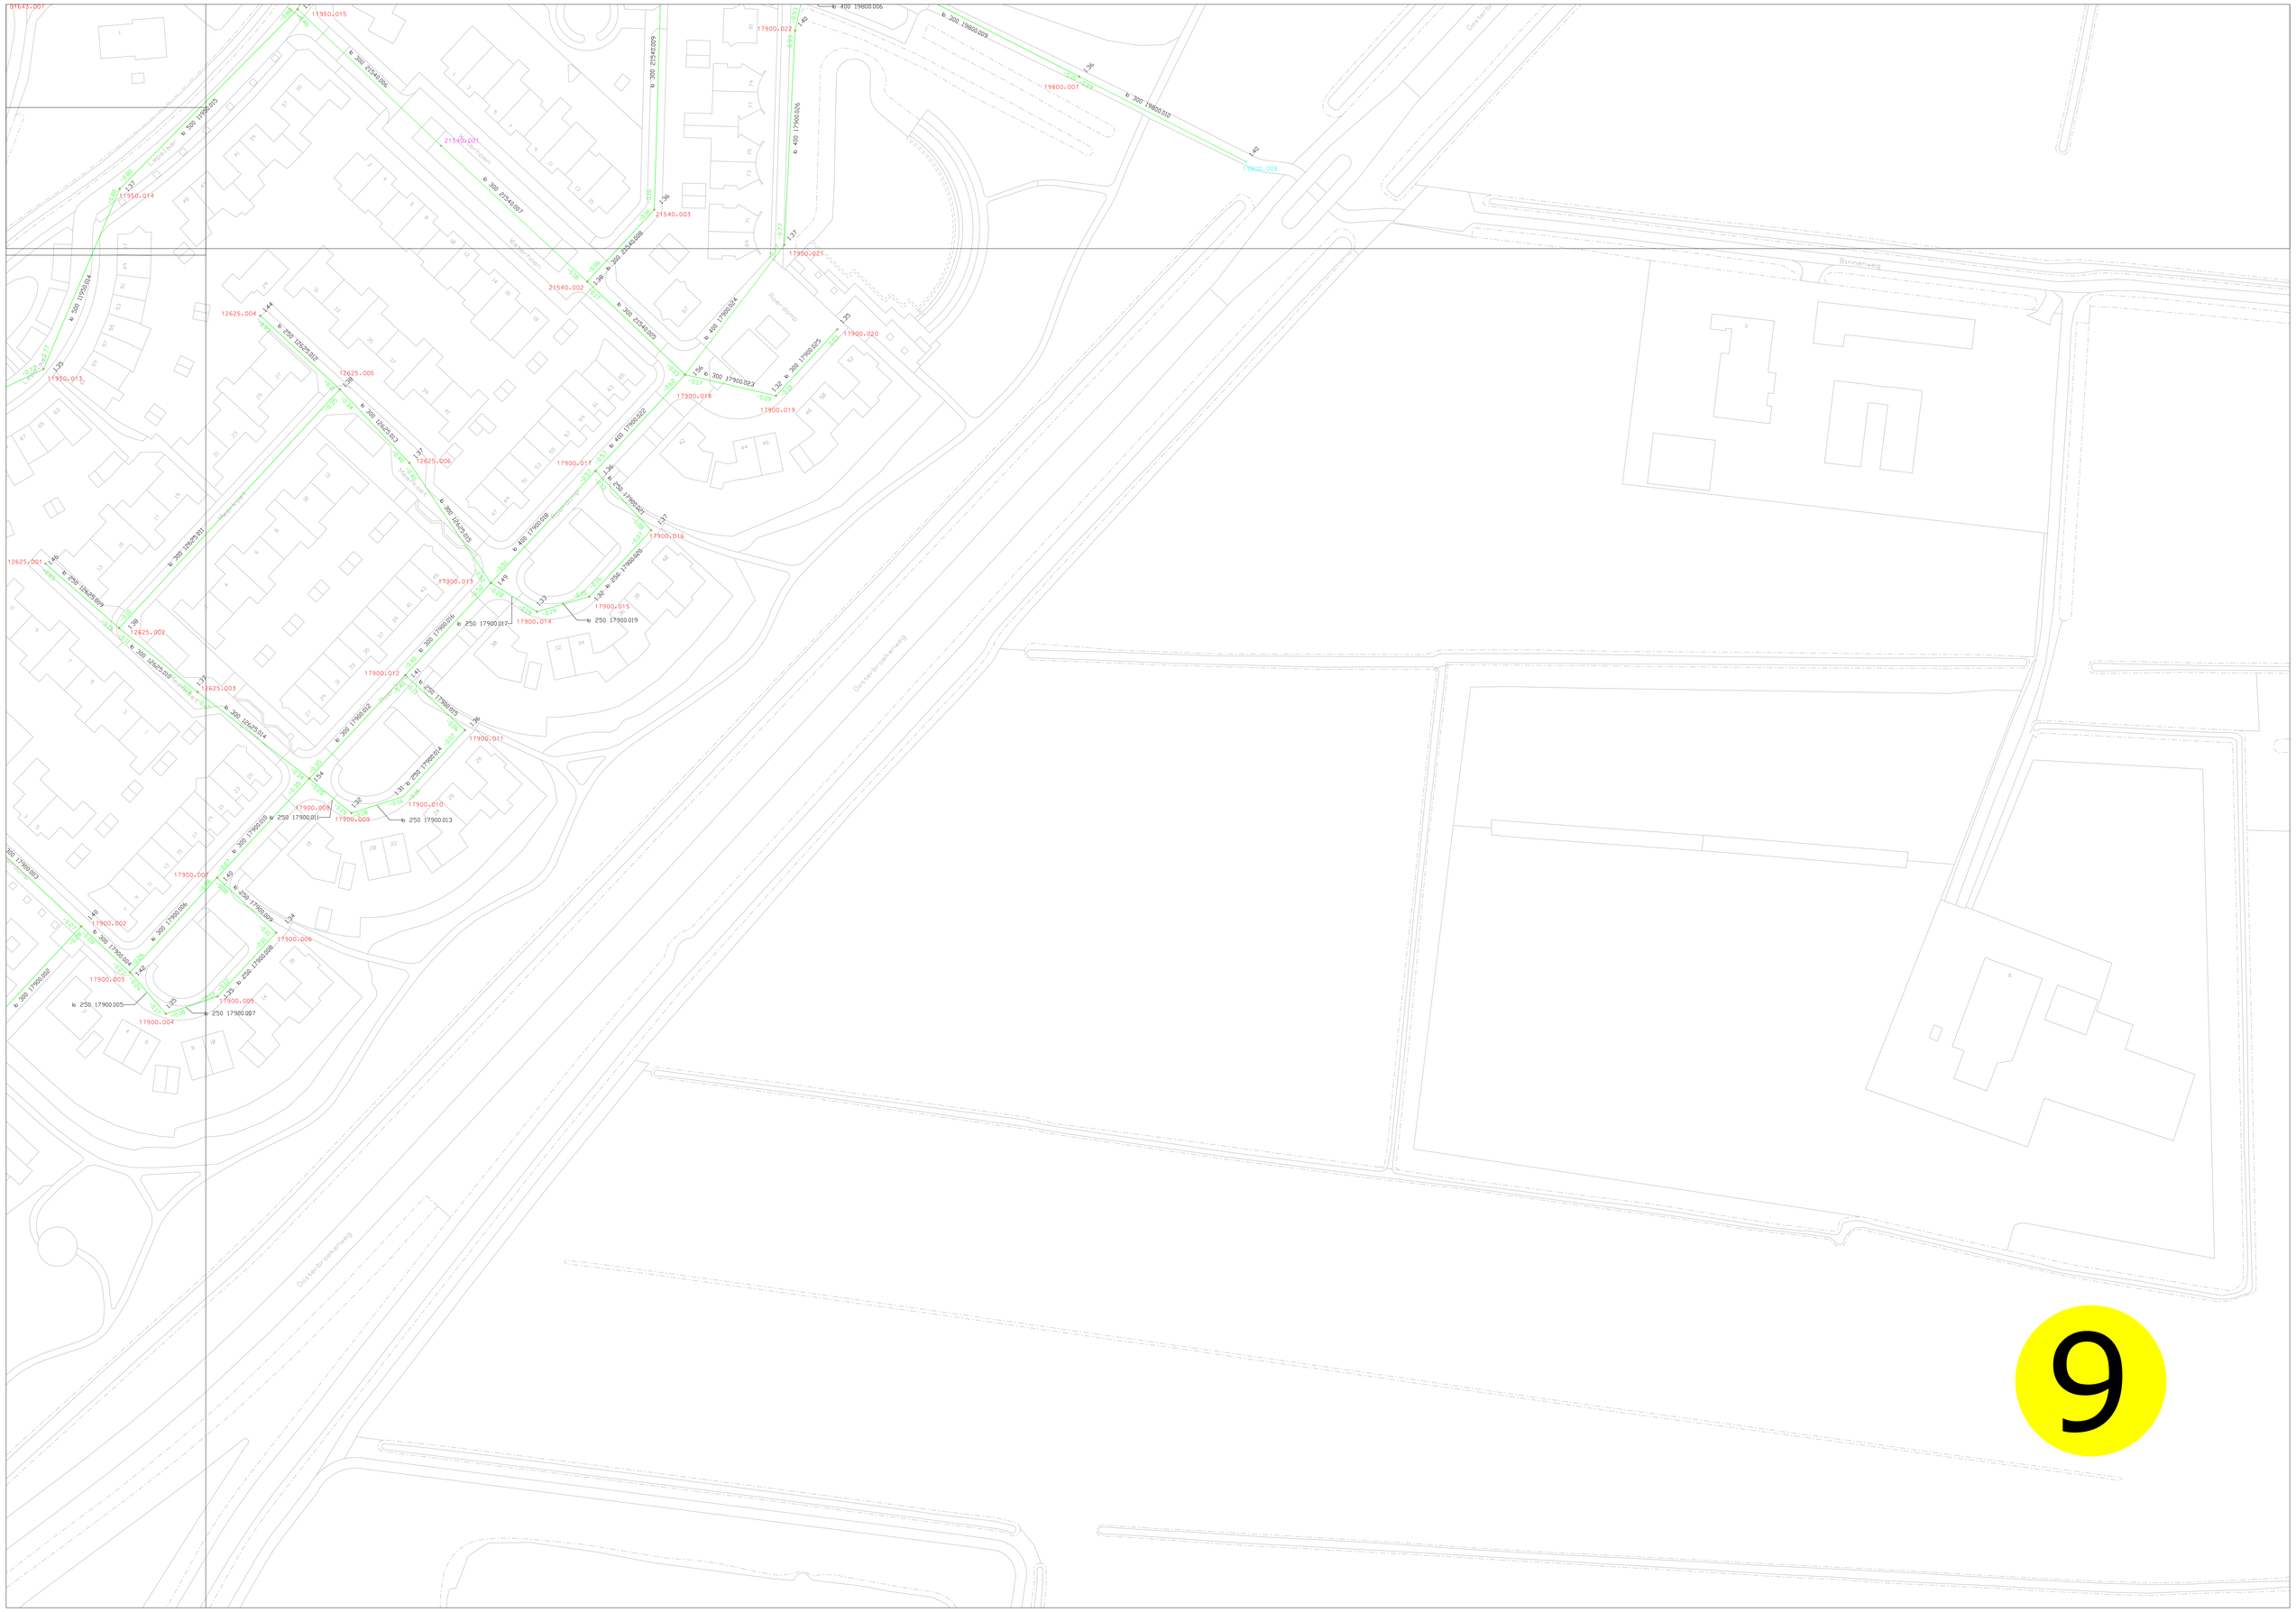
Binnenweg
Oosterbaakenweg
Reerdamp
9