

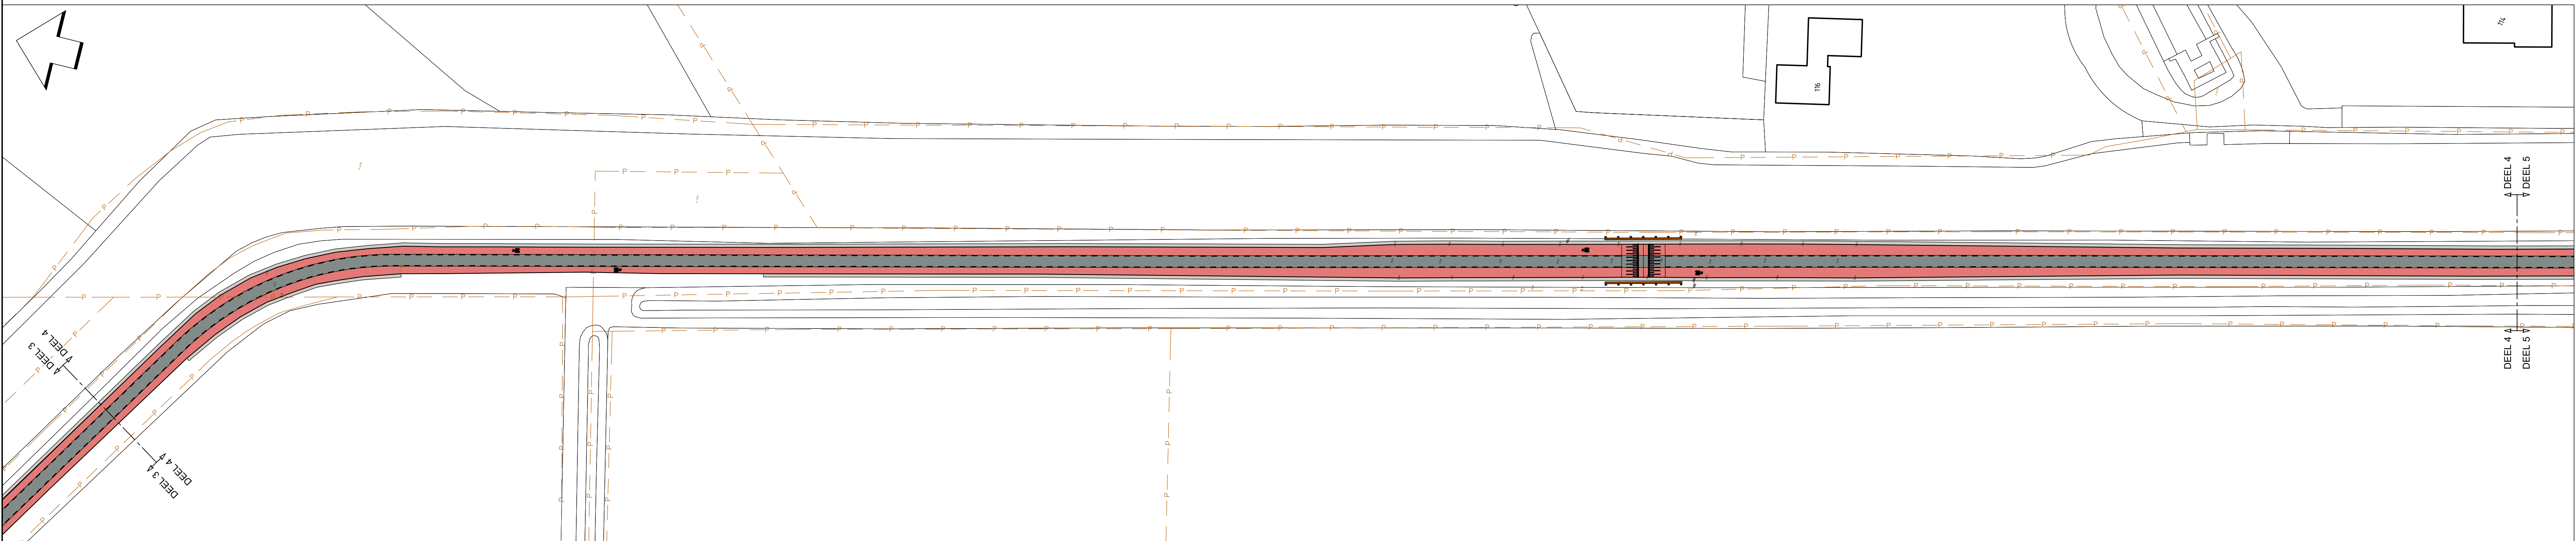
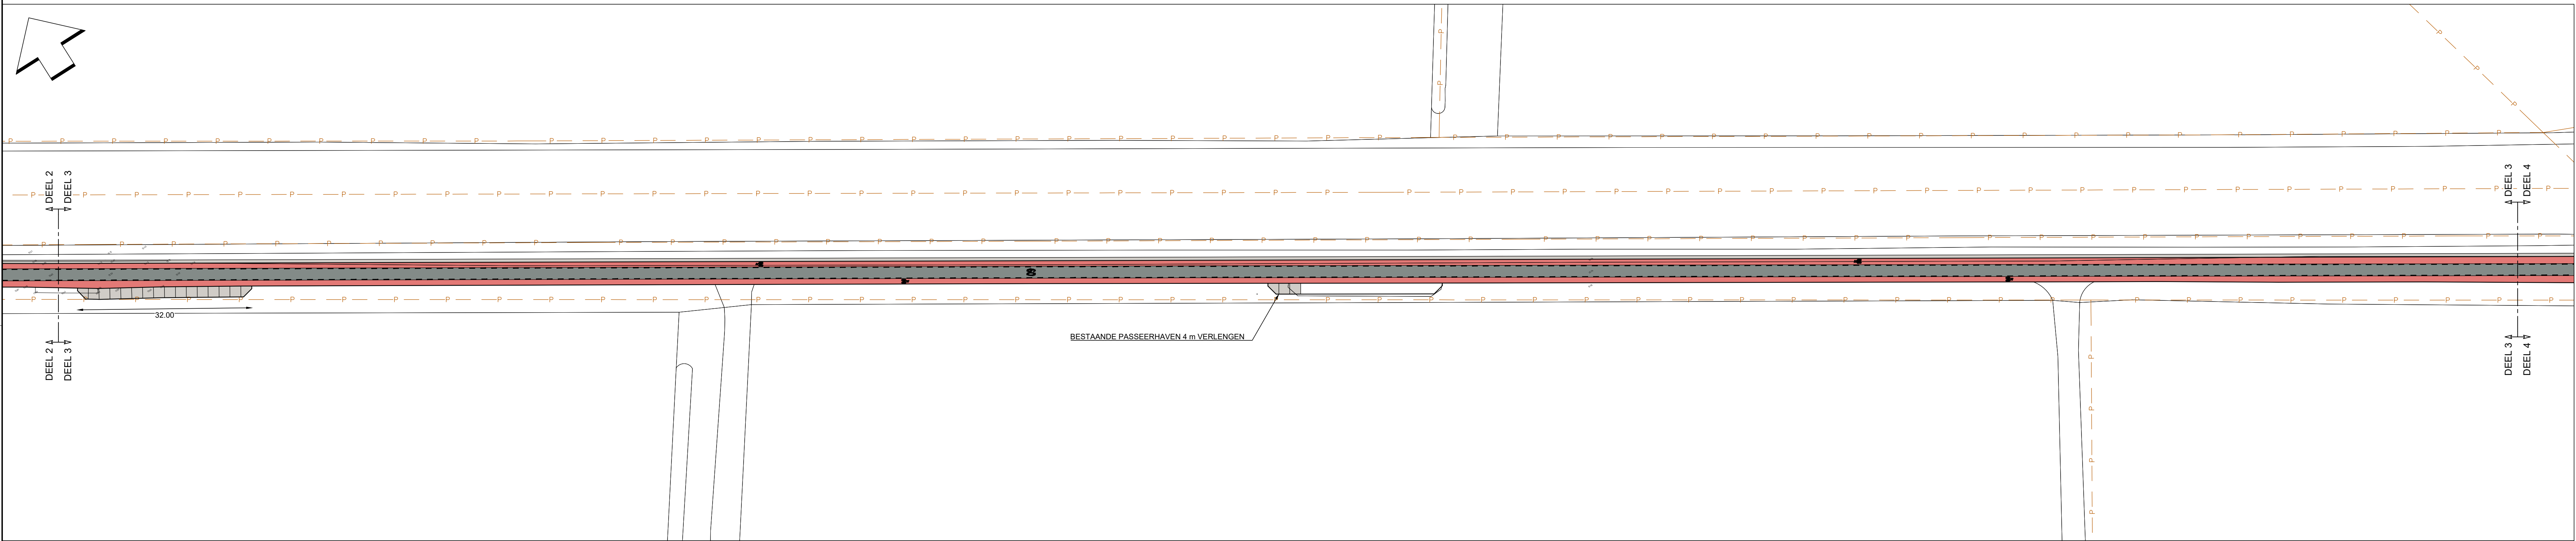


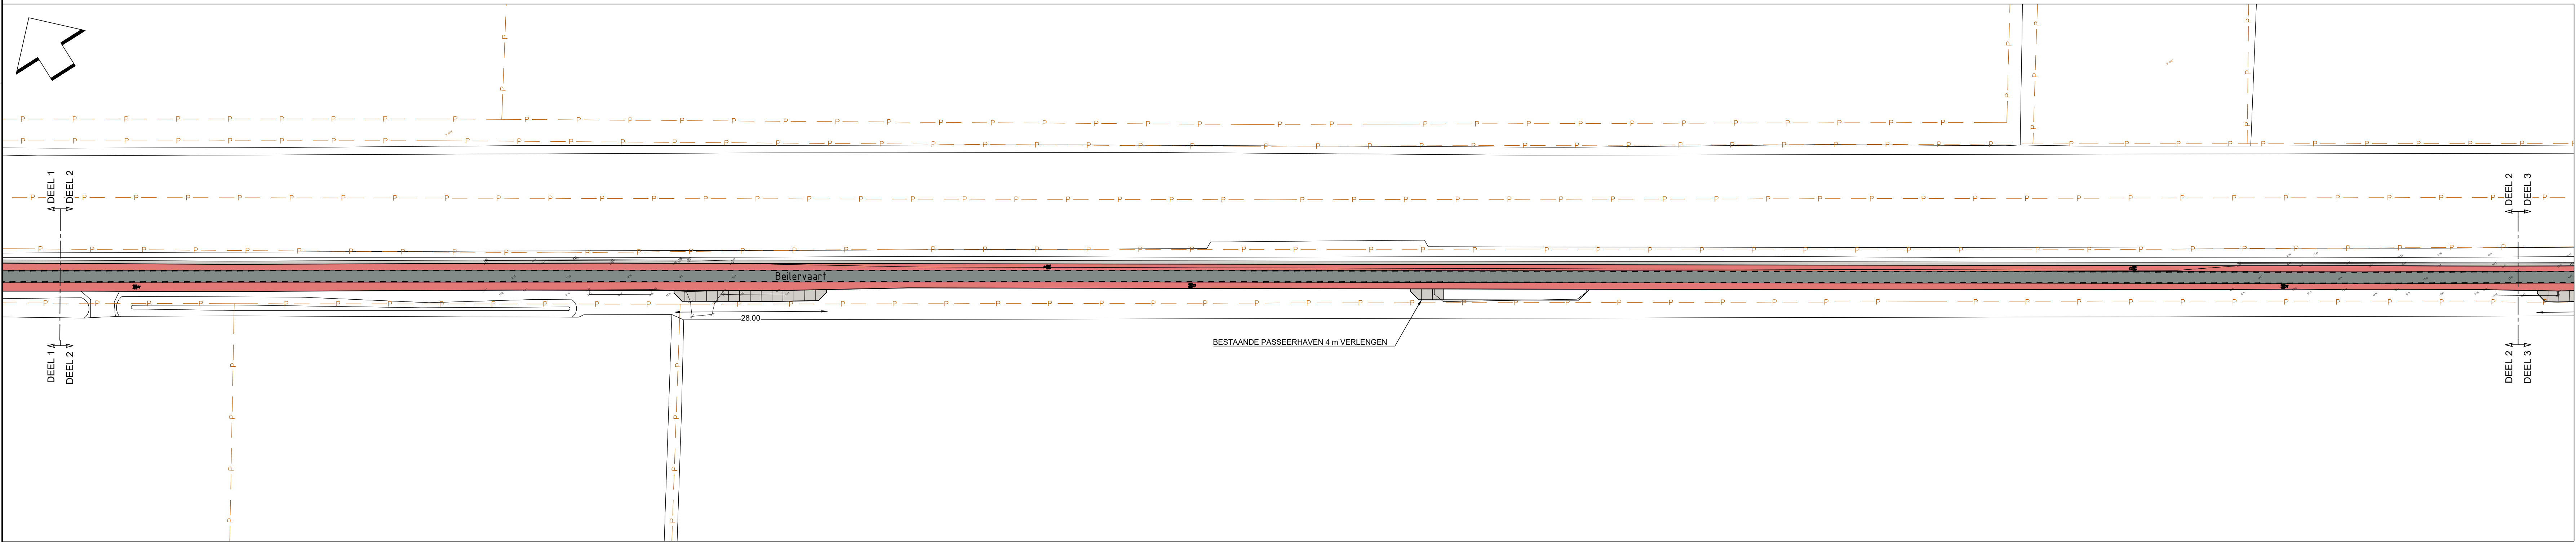

- ASFALT RUSTROOK
KLEUR ZWART
- ASFALT PLATEAU
KLEUR ROOD
- SLUITLAAG FIETSTROKEN
KLEUR ROOD
- BETON
LAAGDIKTE 16 cm
- BETONPLATEN (200 x 200 x 16 cm) T.B.V. PASSEERHAVEN
EXACTE LOCATIES IN HET WERK TE BEPALEN
- BERMBETON, BREED 60 cm
LAAGDIKTE 18 cm
- HOUTEN GELEIDERAIL

- KANTSTREEP FIETS- EN RUSTROOK
1 - 1 (0-15) THERMOPLAST, KLEUR WIT
- ASTREEP FIETSPAD
1 - 3 (0-10) THERMOPLAST, KLEUR WIT
- KANALISATIESTREEP FIETSOVERSTEEK
0.50 - 0.56 (0-10) THERMOPLAST, KLEUR WIT
- HAAIENTAND 50x70 CM
THERMOPLAST, KLEUR WIT
- HAAIENTAND 50x50 CM
THERMOPLAST, KLEUR WIT
- HAAIENTAND 30x30 CM
THERMOPLAST, KLEUR WIT
- TALLODMARKERING DREMPELS
THERMOPLAST, KLEUR WIT
- '50-ZONE' OP RUSTROOK
THERMOPLAST, KLEUR WIT
- FIETSSYMBOL OP FIETSTROOK
THERMOPLAST, KLEUR WIT

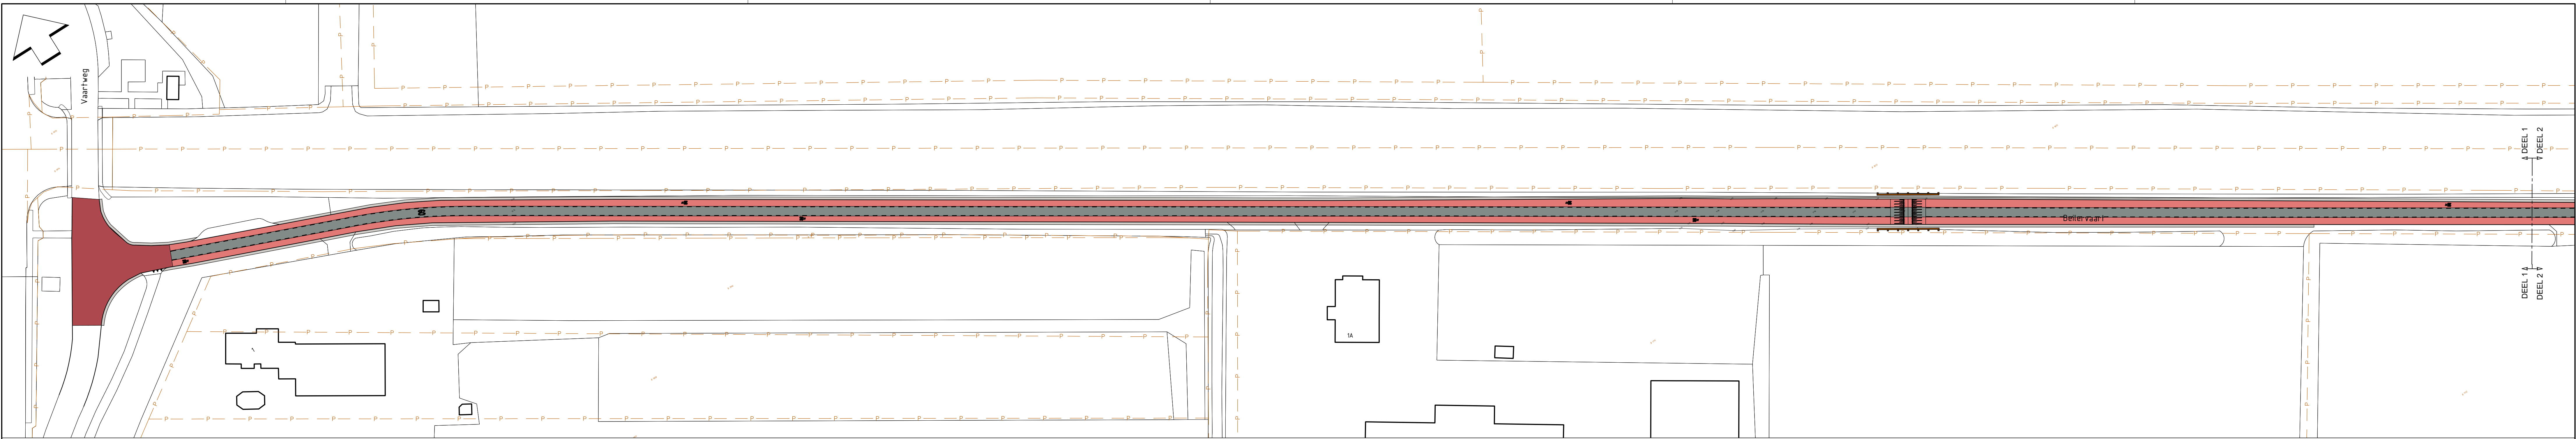