



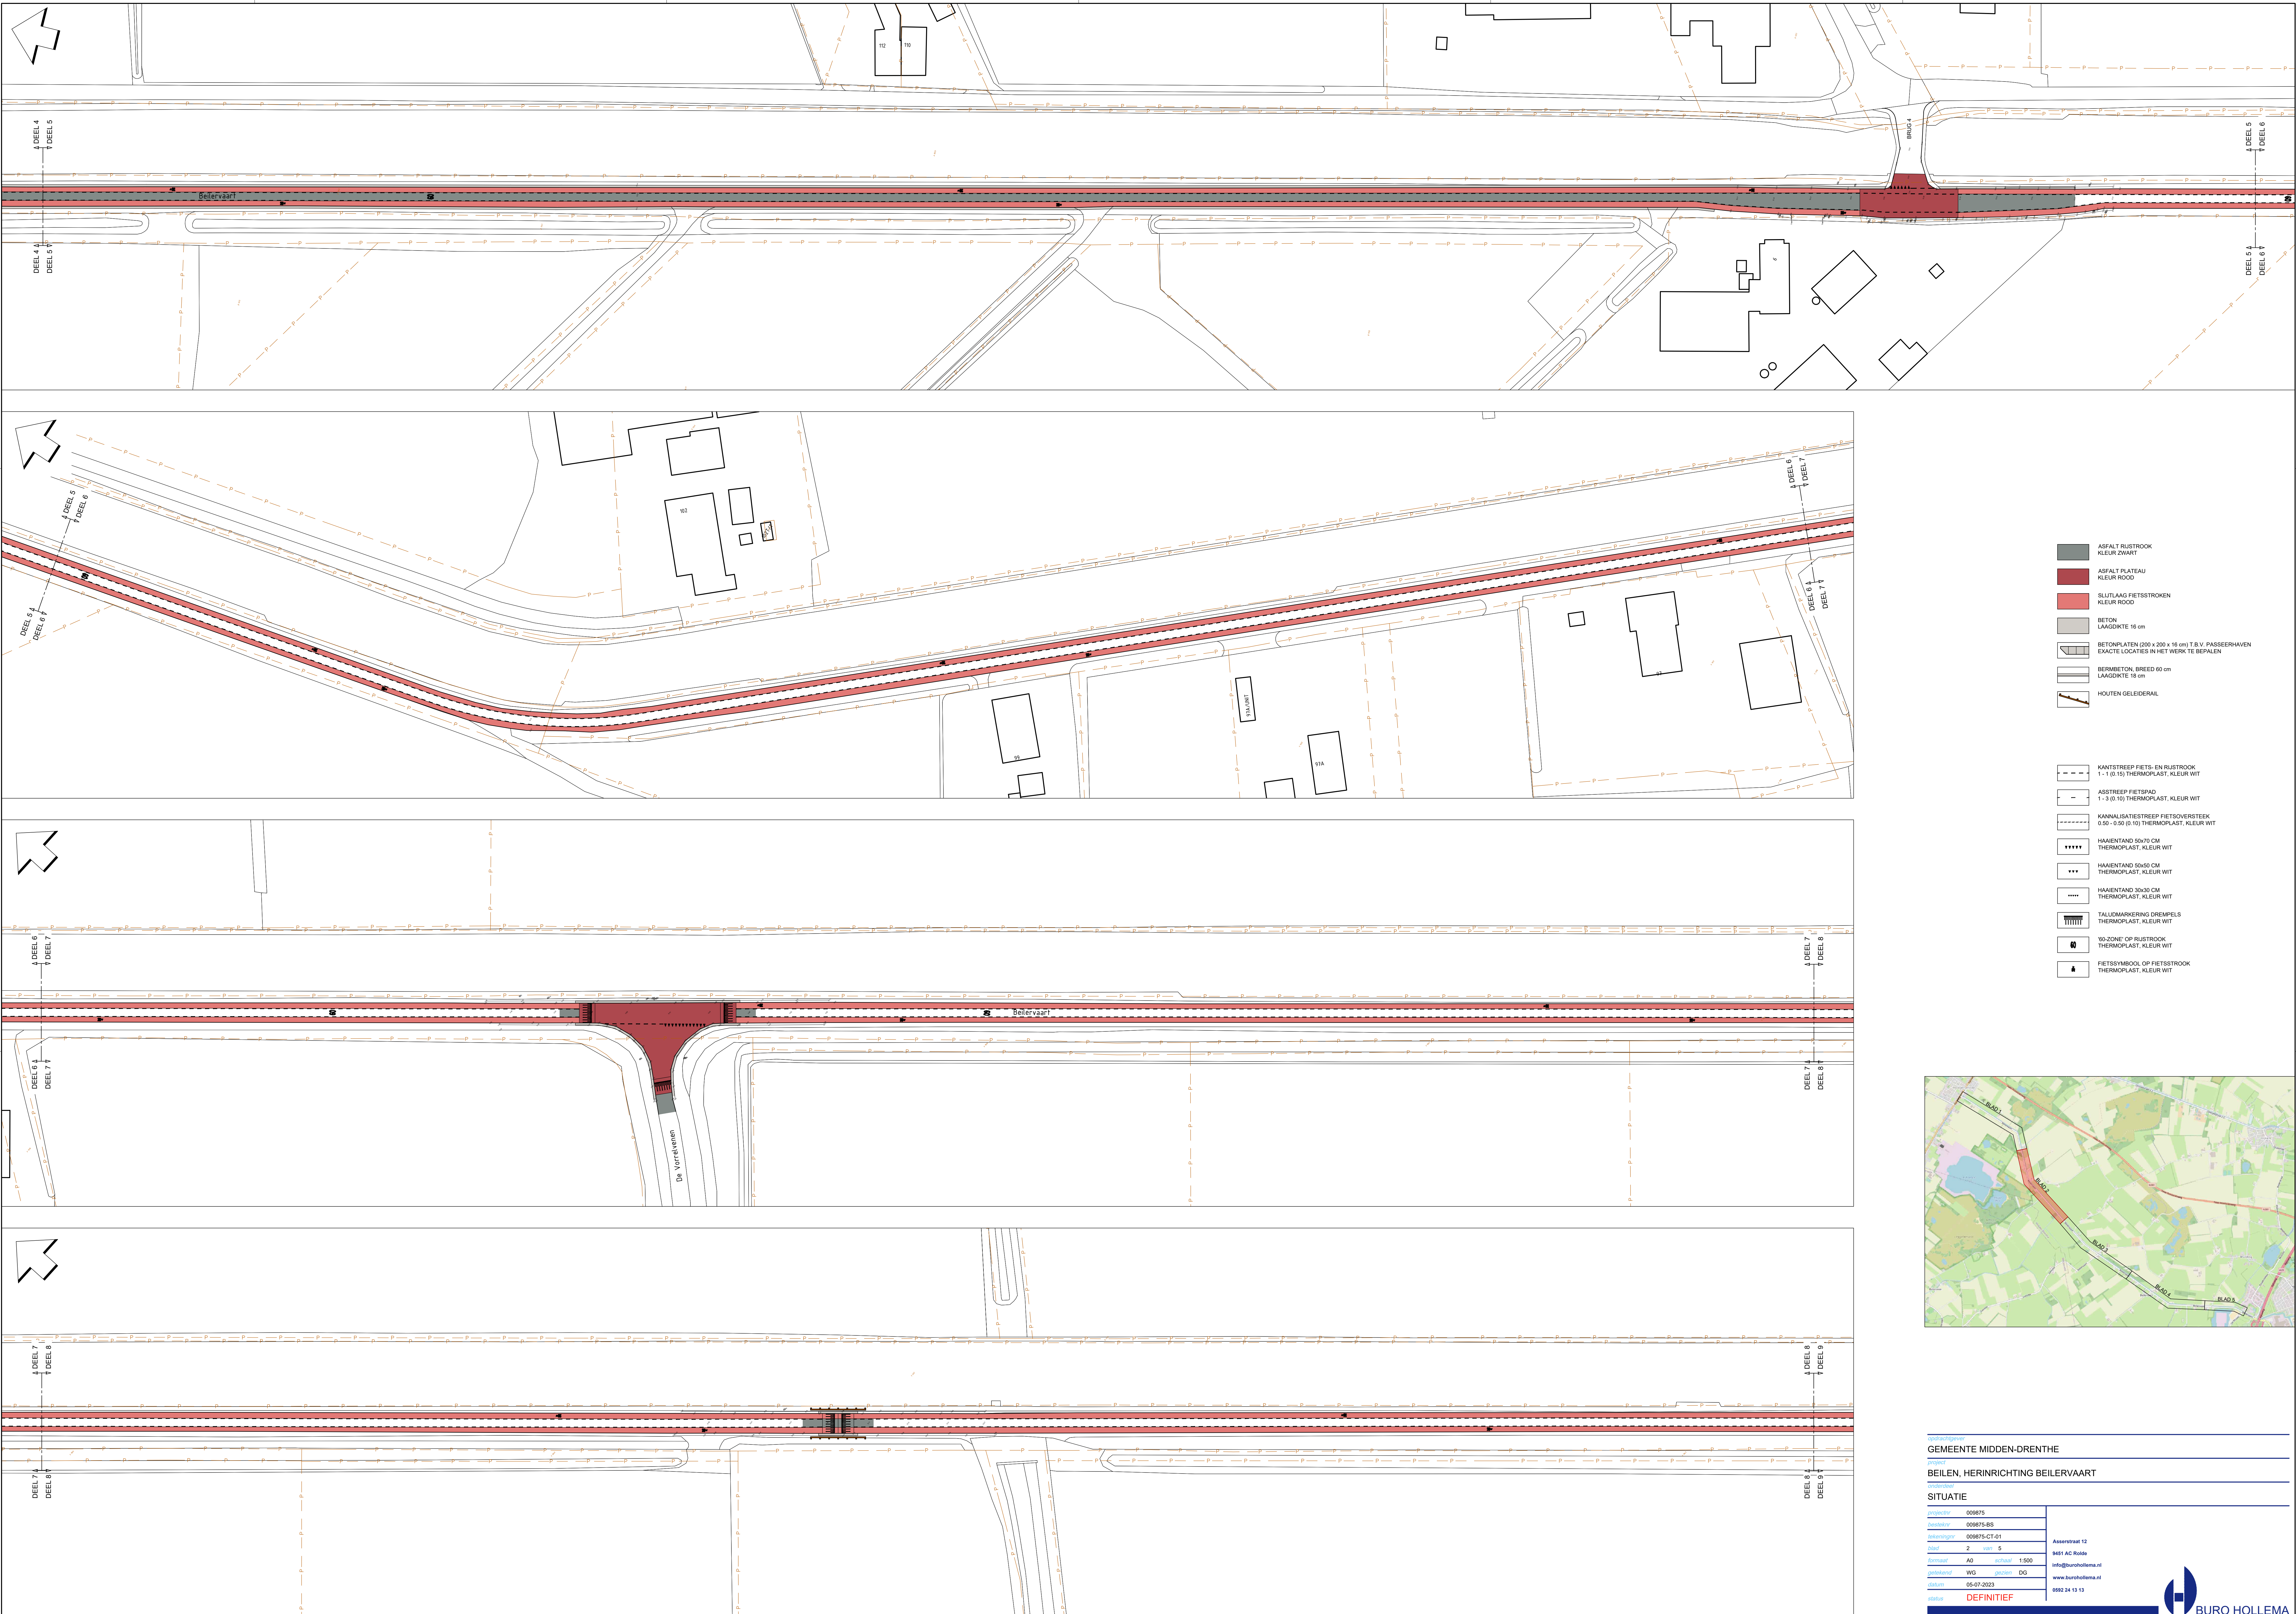

- ASFALT RUSTROOK
KLEUR ZWART
- ASFALT PLATEAU
KLEUR ROOD
- SLUITLAAG FIETSTROKEN
KLEUR ROOD
- BETON
LAAGDikte 16 cm
- BETONPLATEN (200 x 200 x 16 cm) T.B.V. PASSEERHAVEN
EXACTE LOCATIES IN HET WERK TE BEPALEN
- BERMBETON, BREED 60 cm
LAAGDikte 18 cm
- HOUTEN GELEIDERAIL

- KANTSTREEP FIETS- EN RUSTROOK
1 - 1 (0-15) THERMOPLAST, KLEUR WIT
- ASTREEP FIETSPAD
1 - 3 (0-10) THERMOPLAST, KLEUR WIT
- KANALISATIESTREEP FIETSOVERSTEEK
0-50 - 0-50 (0-10) THERMOPLAST, KLEUR WIT
- HAAIENTAND 50x70 CM
THERMOPLAST, KLEUR WIT
- HAAIENTAND 50x50 CM
THERMOPLAST, KLEUR WIT
- HAAIENTAND 30x30 CM
THERMOPLAST, KLEUR WIT
- TALUDMARKERING DREMPELS
THERMOPLAST, KLEUR WIT
- '50-ZONE' OP RUSTROOK
THERMOPLAST, KLEUR WIT
- FIETSYMBOOL OP FIETSTROOK
THERMOPLAST, KLEUR WIT

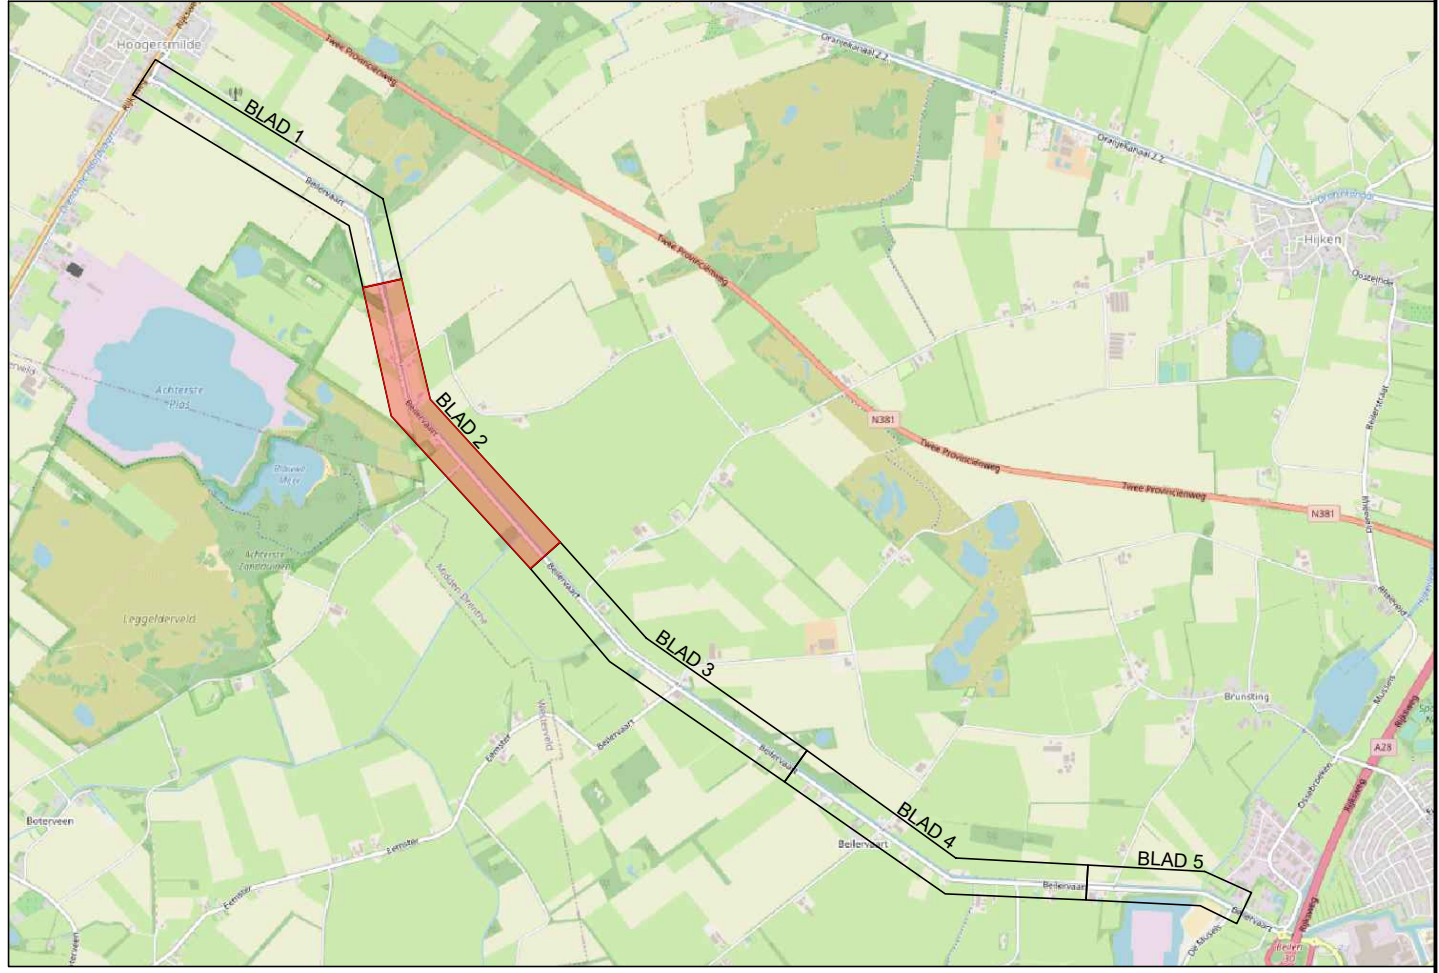

GEMEENTE MIDDEN-DRENTHE

BEILEN, HERINRICHTING BEILERVAART

SITUATIE

projectnr	008875	Assenstraat 12 9451 AC Rolde info@burohollema.nl 0982 24 13 13	
bestelnr	008875-B5		
besteltype	008875-CT-01		
bladnr	2 van 5		
besteljaar	2020		
besteltype	AD	actueel	1:500
besteltype	WD	actueel	DG
besteltype	05-01-2020		
besteltype	DEFINITIEF		