

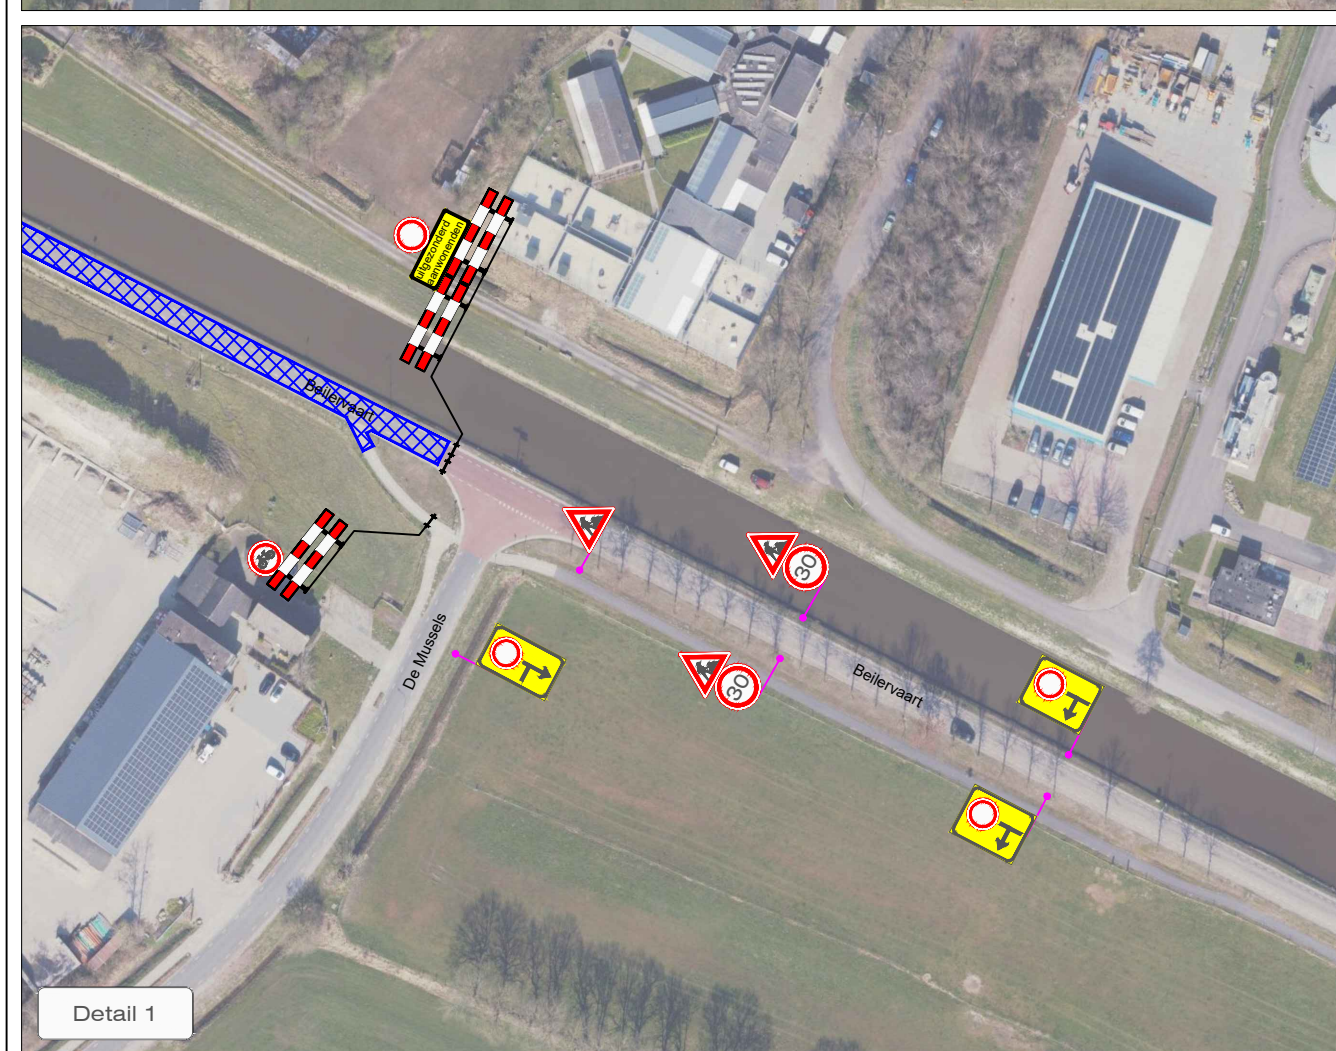
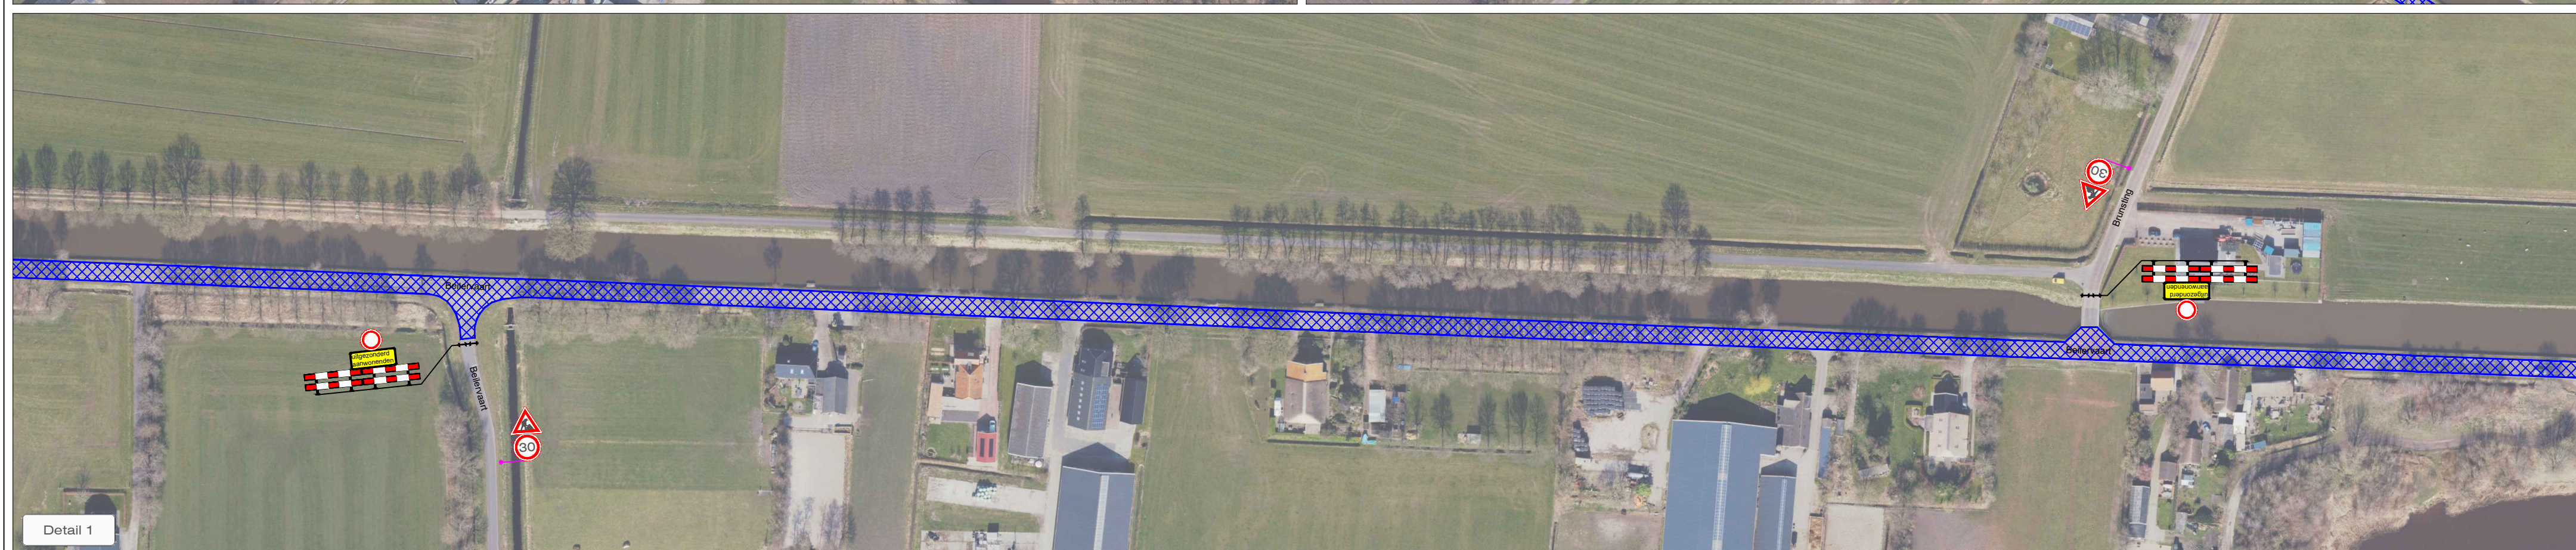


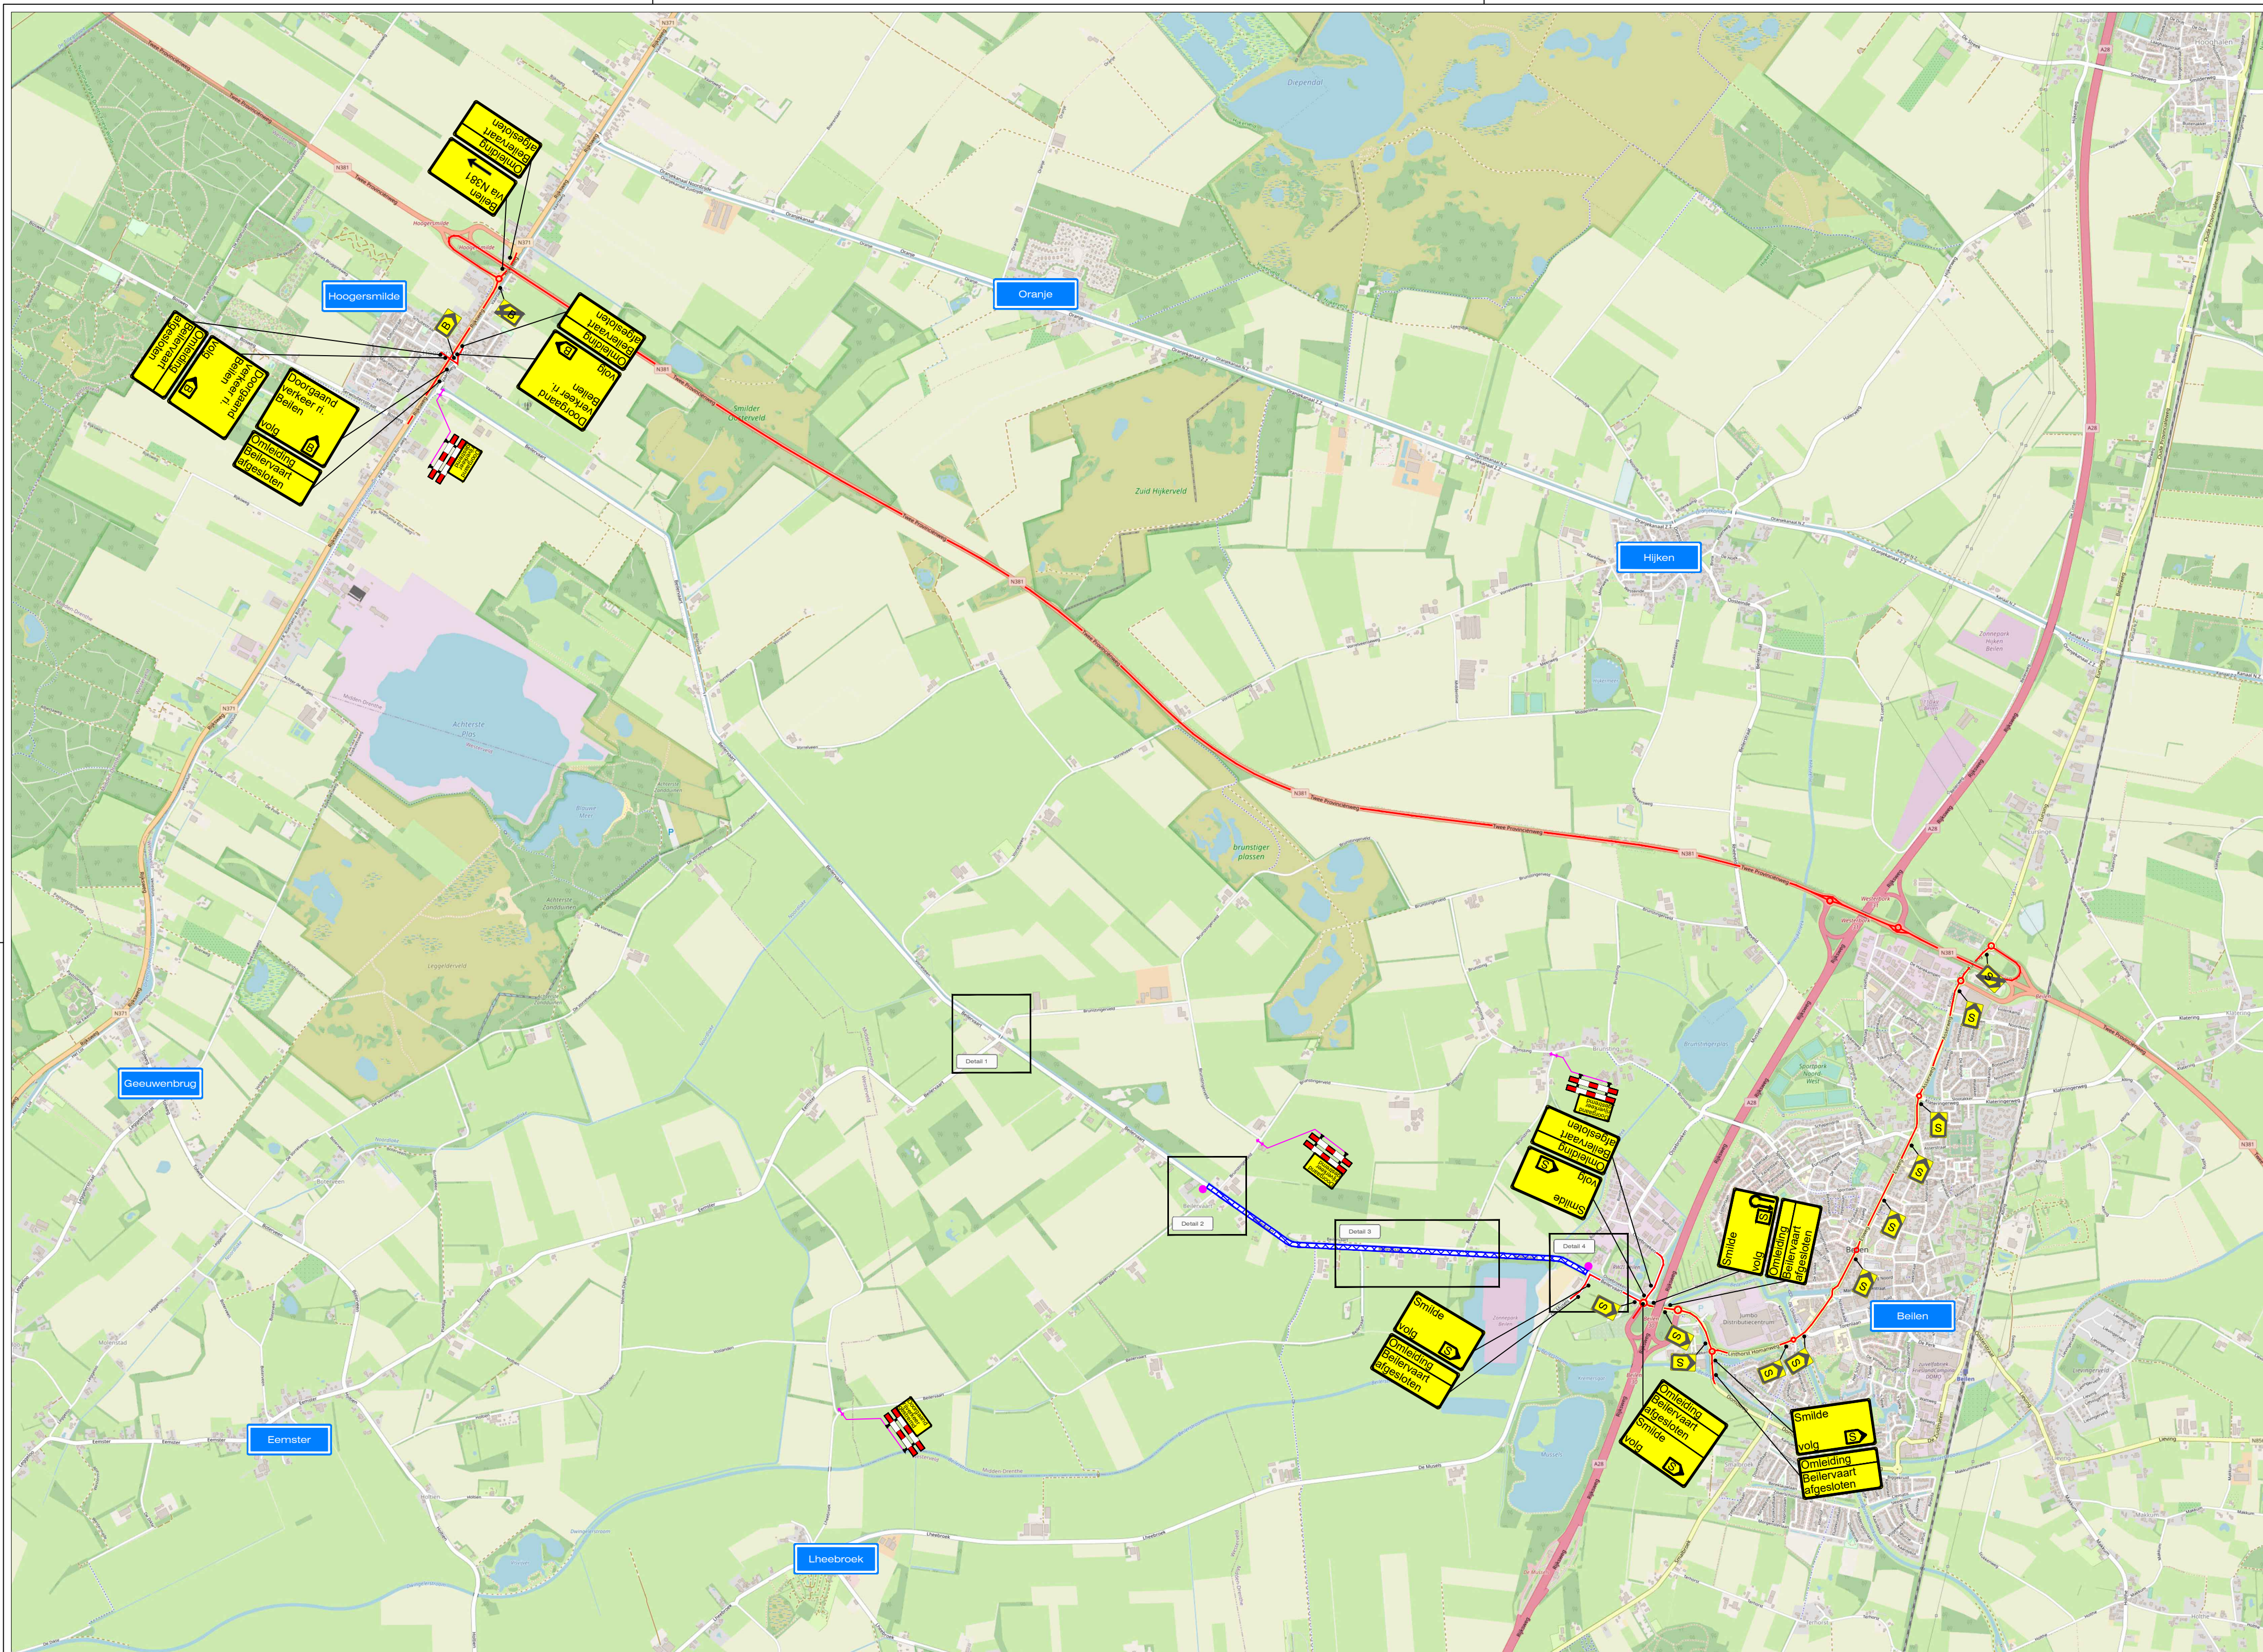

- ## LEGENDA

-  Werkruimte fase 1
- Omleidingsroute
- Conflicterende bebording afplakken
- De exacte plaatsing van de bebording wordt op locatie bepaald

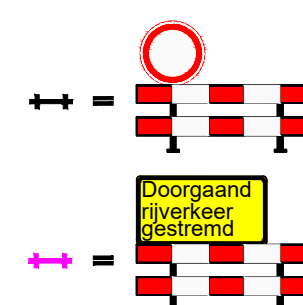

VOORAANKONDIGING

- Dit wegvak
afgesloten
van ...-...
t/m ...-...

CHECKLIST

Verkeersregelaar(s) ☐	Tijdelijke verlichting ☐	Barrier ☐
--	---	----------------------------------

OPDRACHTGEVER:					DATUM:		PAAJA:	
PROJECT: Herinrichting Beilervaat, Beilen Fase 1			GET: JAV		12-07-2023			
			GEW: MSM		12-07-2023			
			SEC: JAV		20-07-2023			
			VRLD:					
Vestiging Rijssen: Fahrenheitsstraat 13 7461 JA RIJSSSEN			Vestiging Beilen: De Hanekampweg 13 9411 XN BEILEN			Vestiging Bunschoten: Amperweg 3 3752 LR BUNSCHOTEN		
PROJECT NR:			B23-06531			SCHAAL: NV		
TEKENING NR:			STN01			FORMAT: A1		



Save Traffic Nederland

Advies, ontwerp en uitvoering tijdelijke verkeersmaatregelen