



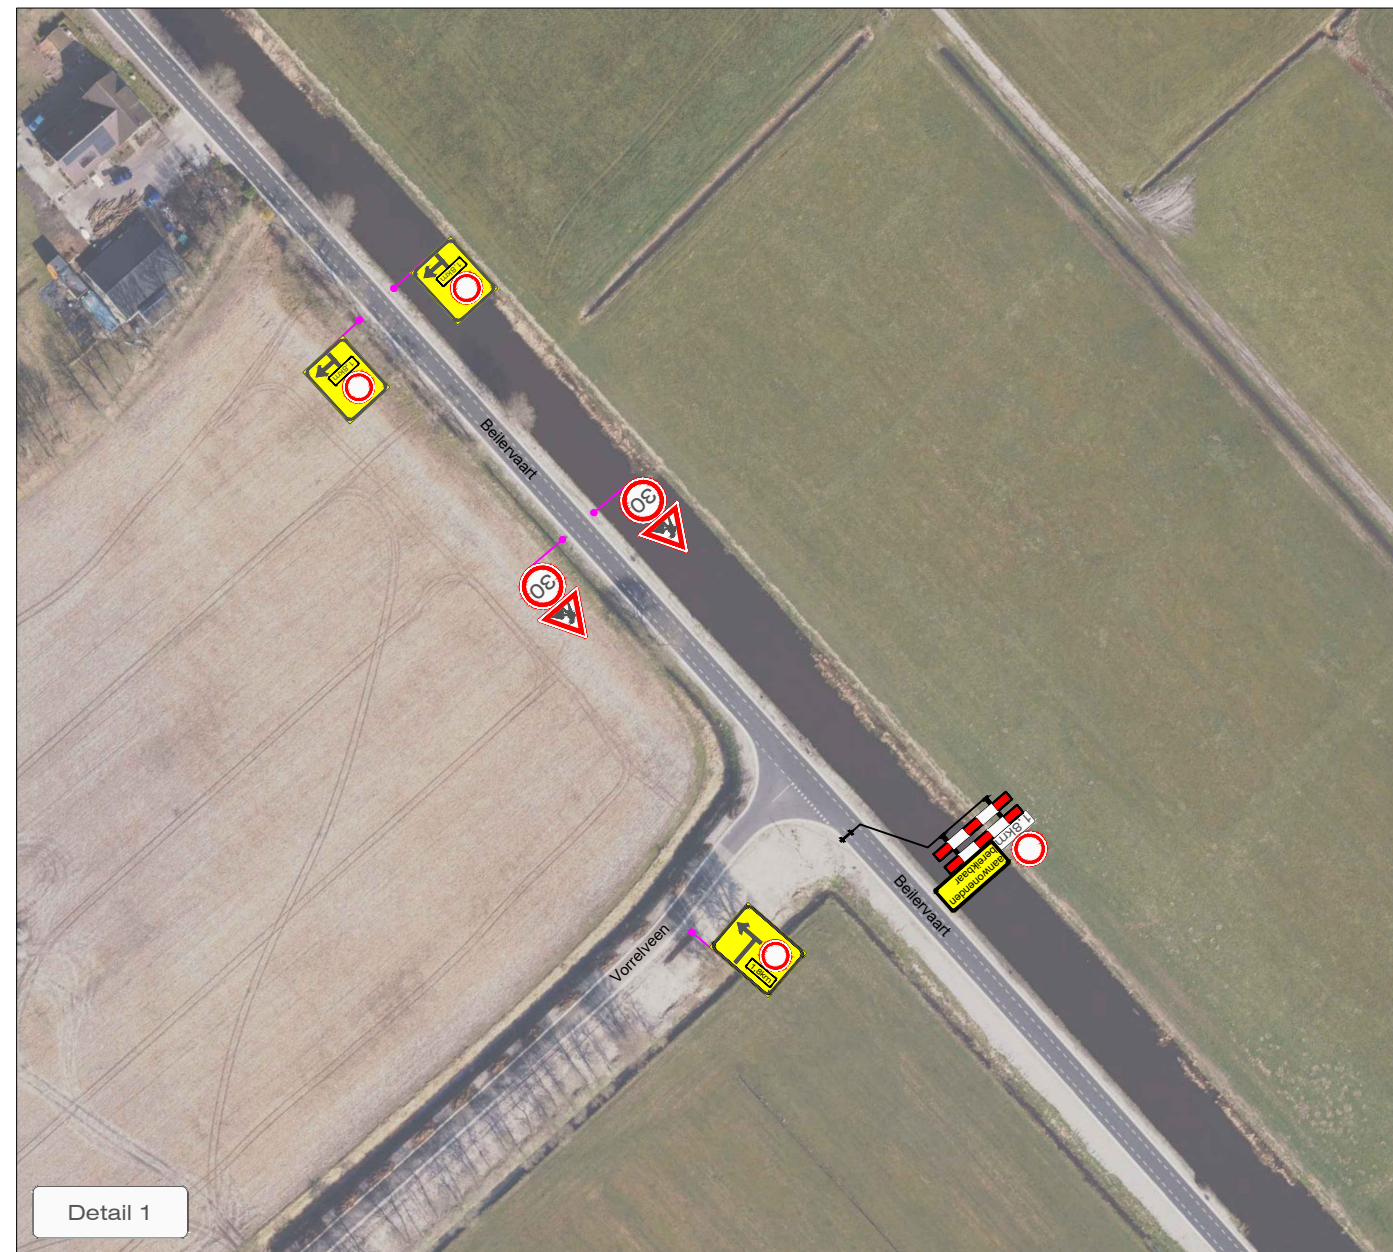


Detail 1

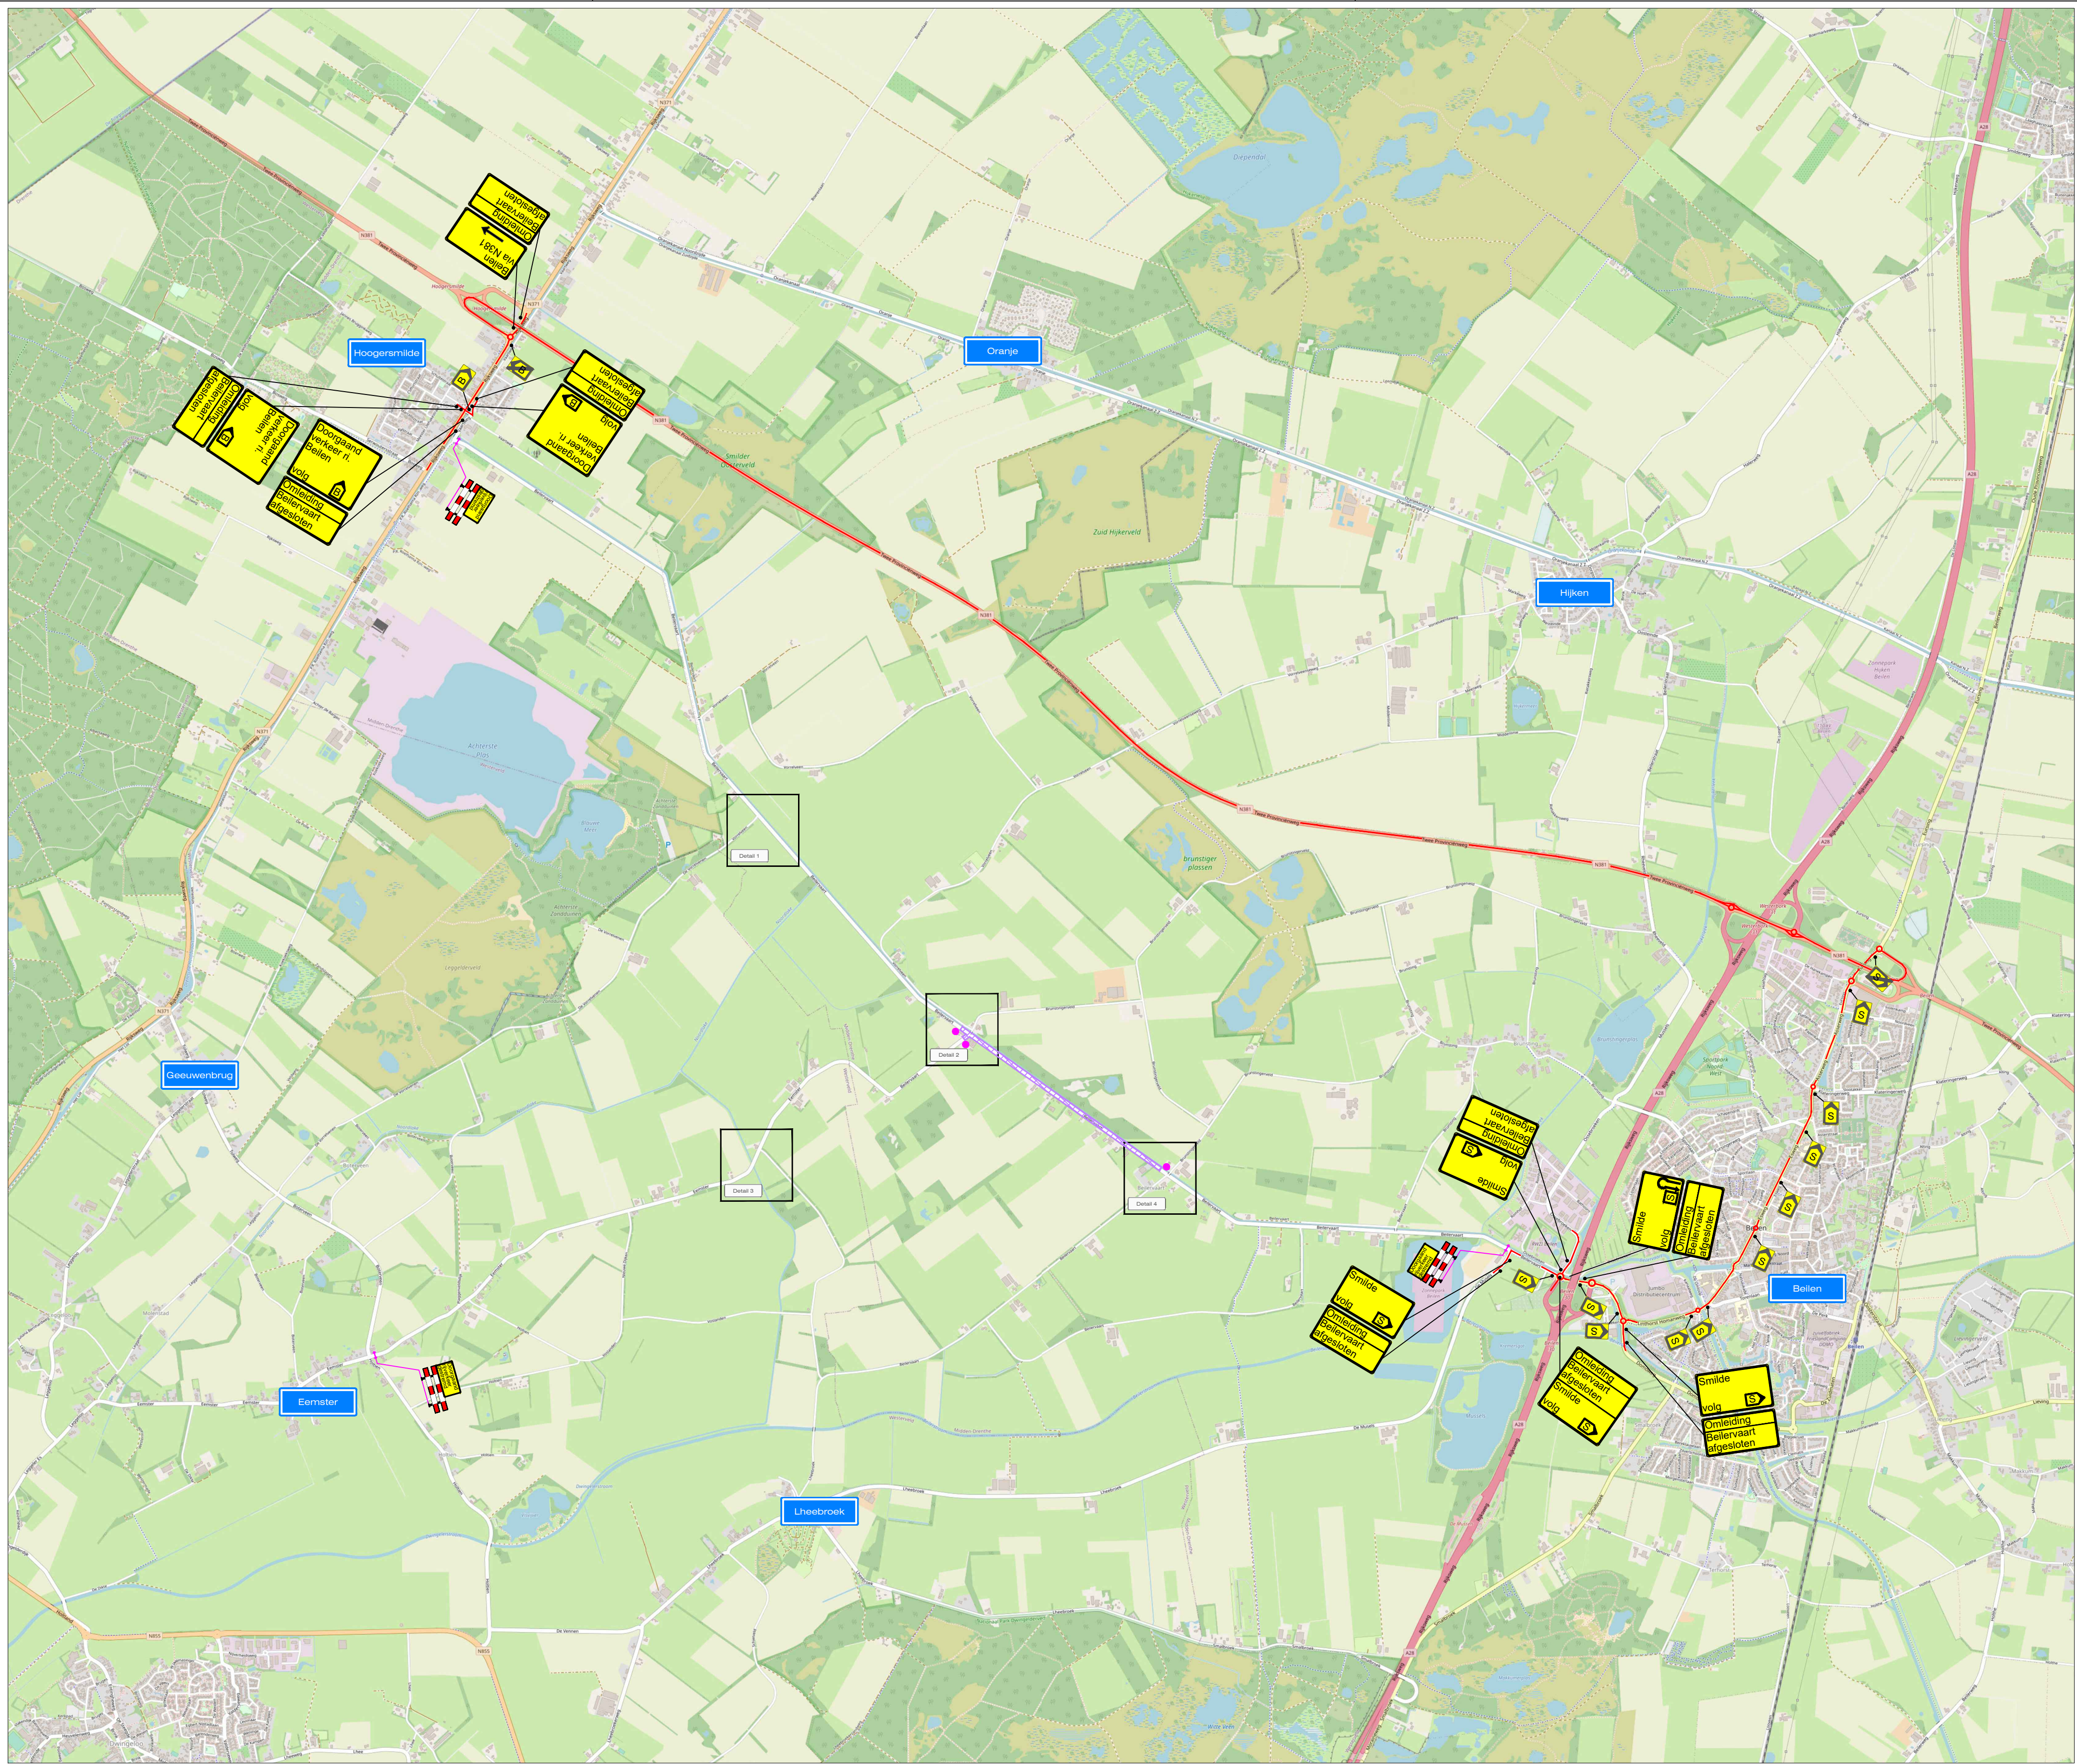

Detail 2



Detail 3

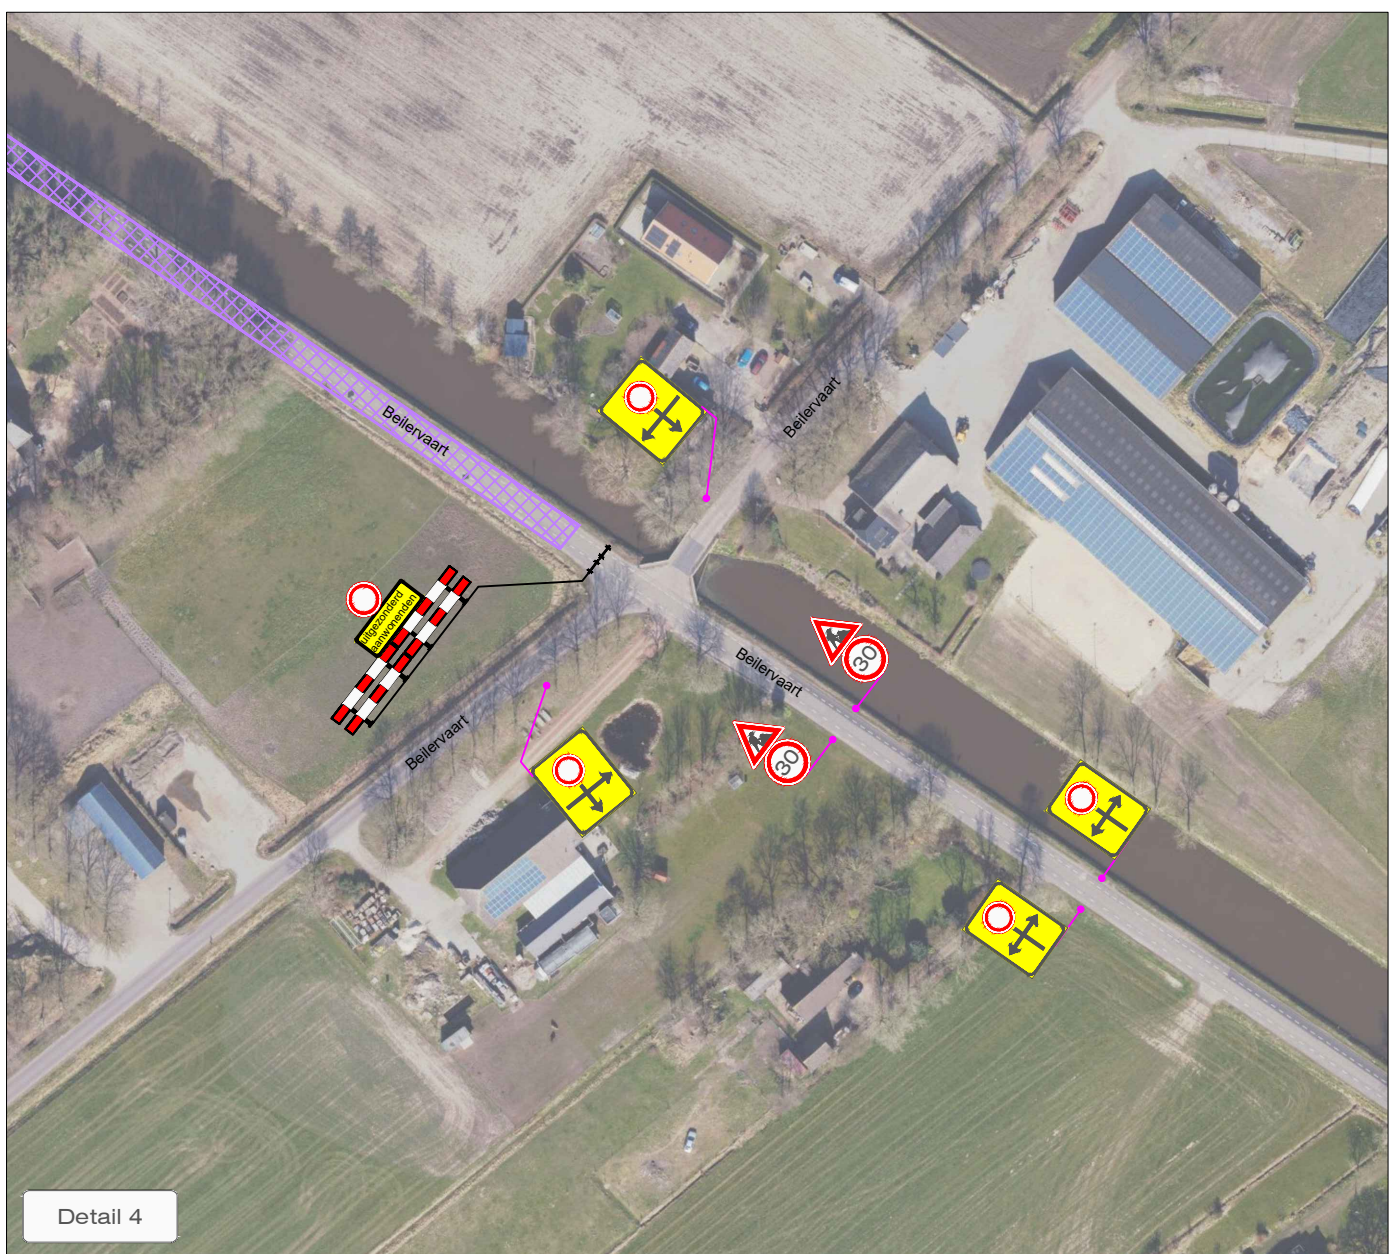

Detail 4


LEGENDA

- Werkruimte fase 2
- Omleidingsroute
- Conflicterende bebording afpakken
- De exacte plaatsing van de bebording wordt op locatie bepaald

CHECKLIST

Verkeersregelaar(s) ☐ Tijdelijke verlichting ☐ Barri r ☐

VOORAANKONDIGING

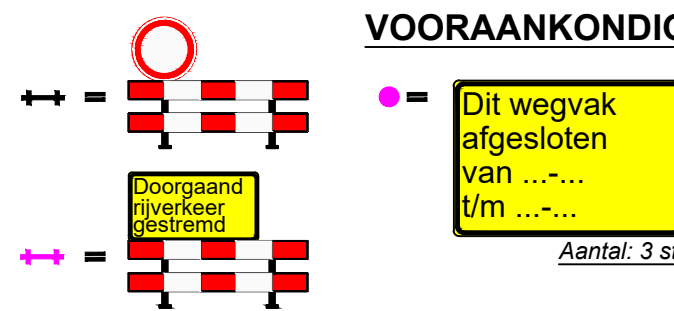

OPDRACHTGEVER:	GEMEENTE MIDDEN-DRENTHE	DATE:	12-07-2023	PARAAF:	
PROJECT:	Herinrichting Beilervaart, Beilen Fase 2	GEW:	JAV	20-07-2023	
Vestiging Rijsen:	Fahrenheitstraat 13 7461 JA RIJSSEN	Vestiging Beilen:	De Hanekampen 13 9411 XN BEILEN	Vestiging Bunschoten:	Amperweg 3 3752 LR BUNSCHOTEN
Tel: +31 (0)548 82 09 90	info@savetrafficnederland.nl	www.savetrafficnederland.nl	PROJECT NR:	B23-06531	SCHAAI: NVT
			TEKENING NR:	STN02	FORMAAT: A1

Save Traffic Nederland
Advies, ontwerp en uitvoering tijdelijke verkeersmaatregelen