
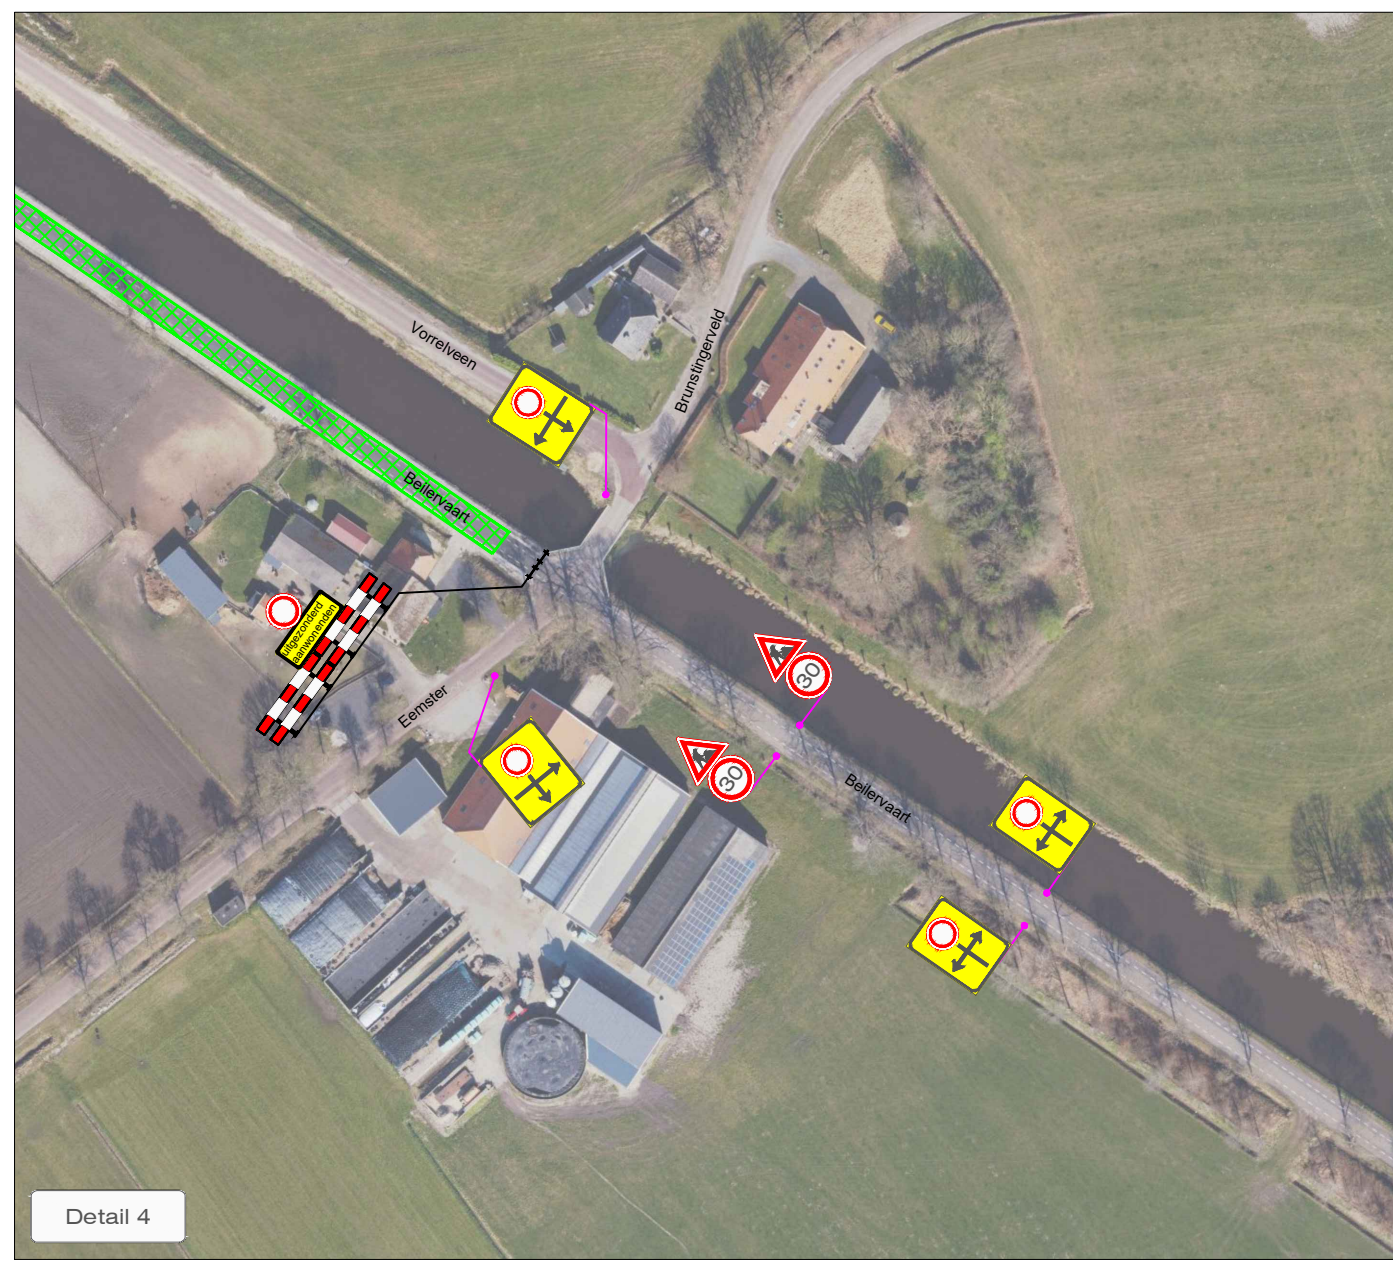
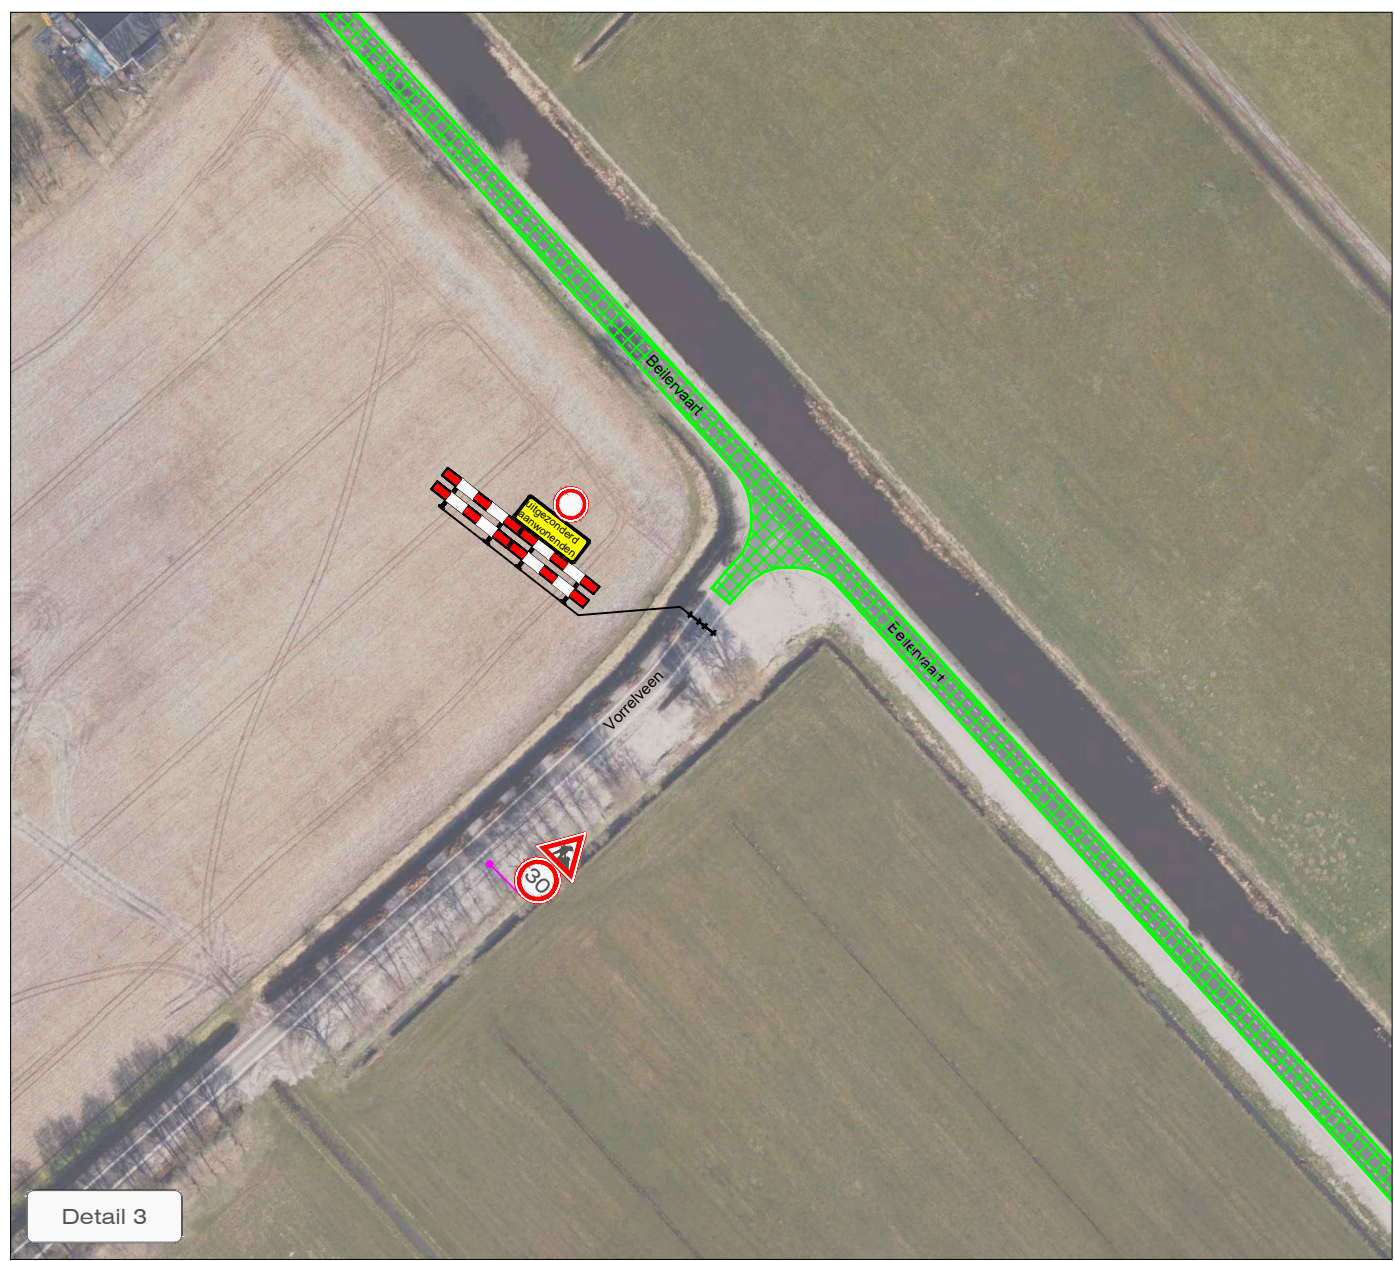
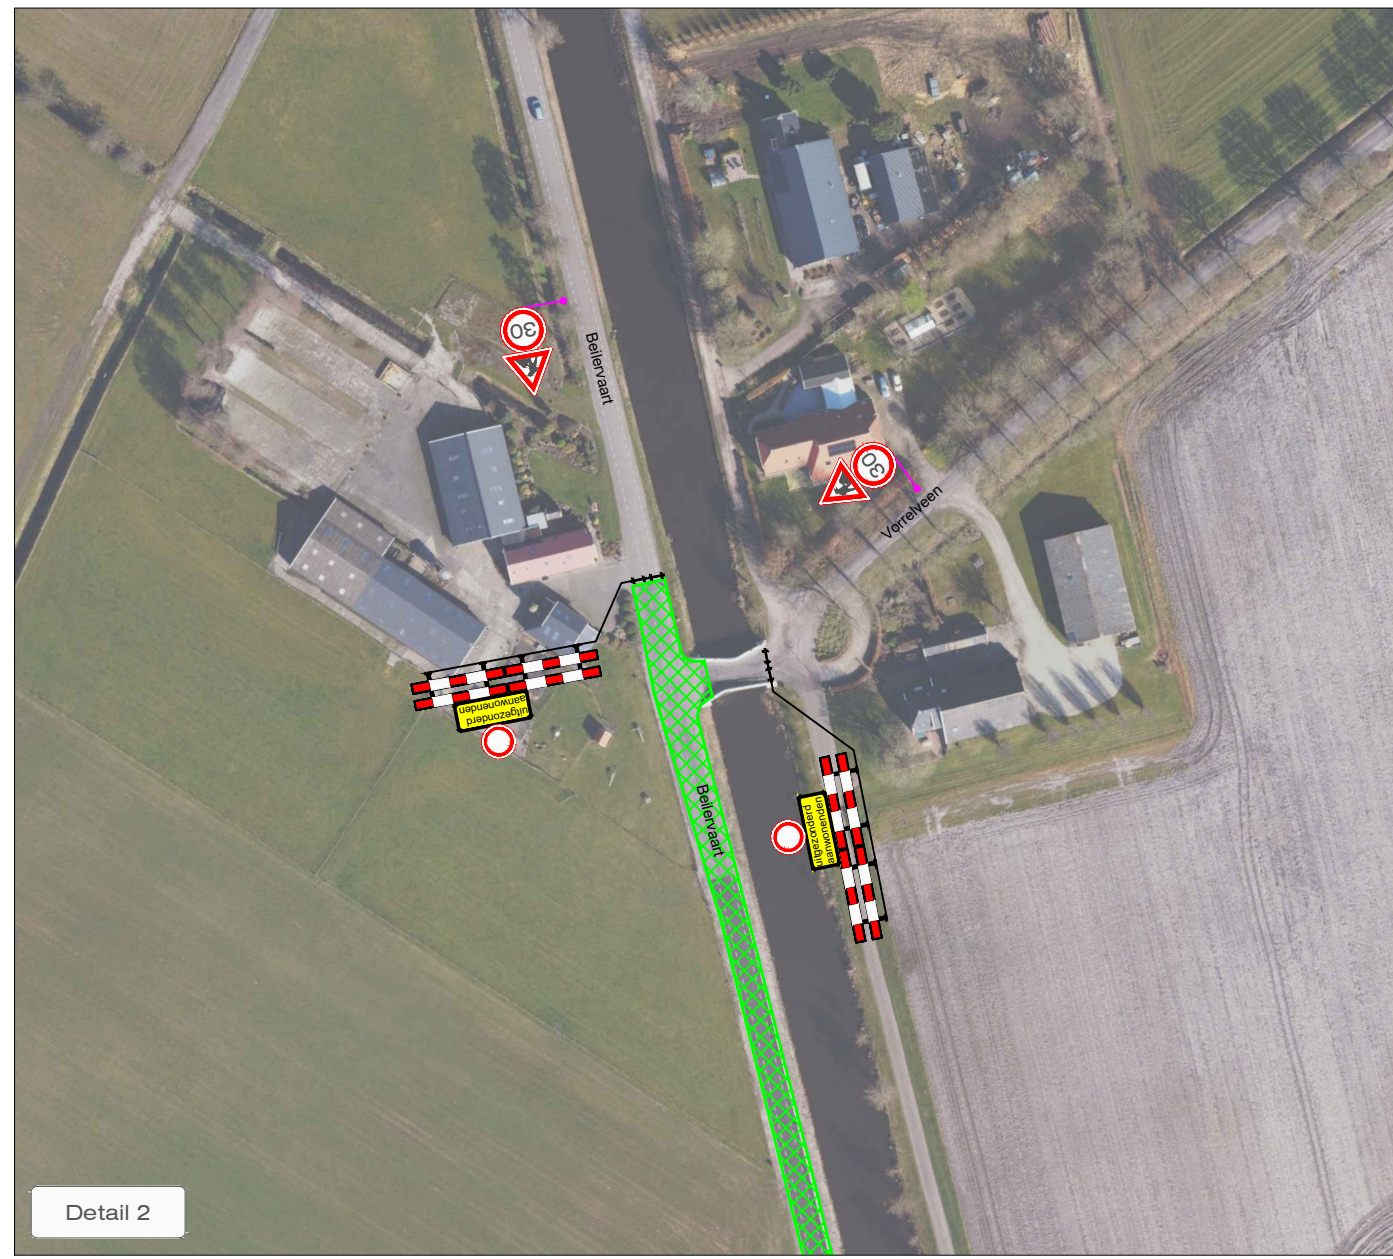


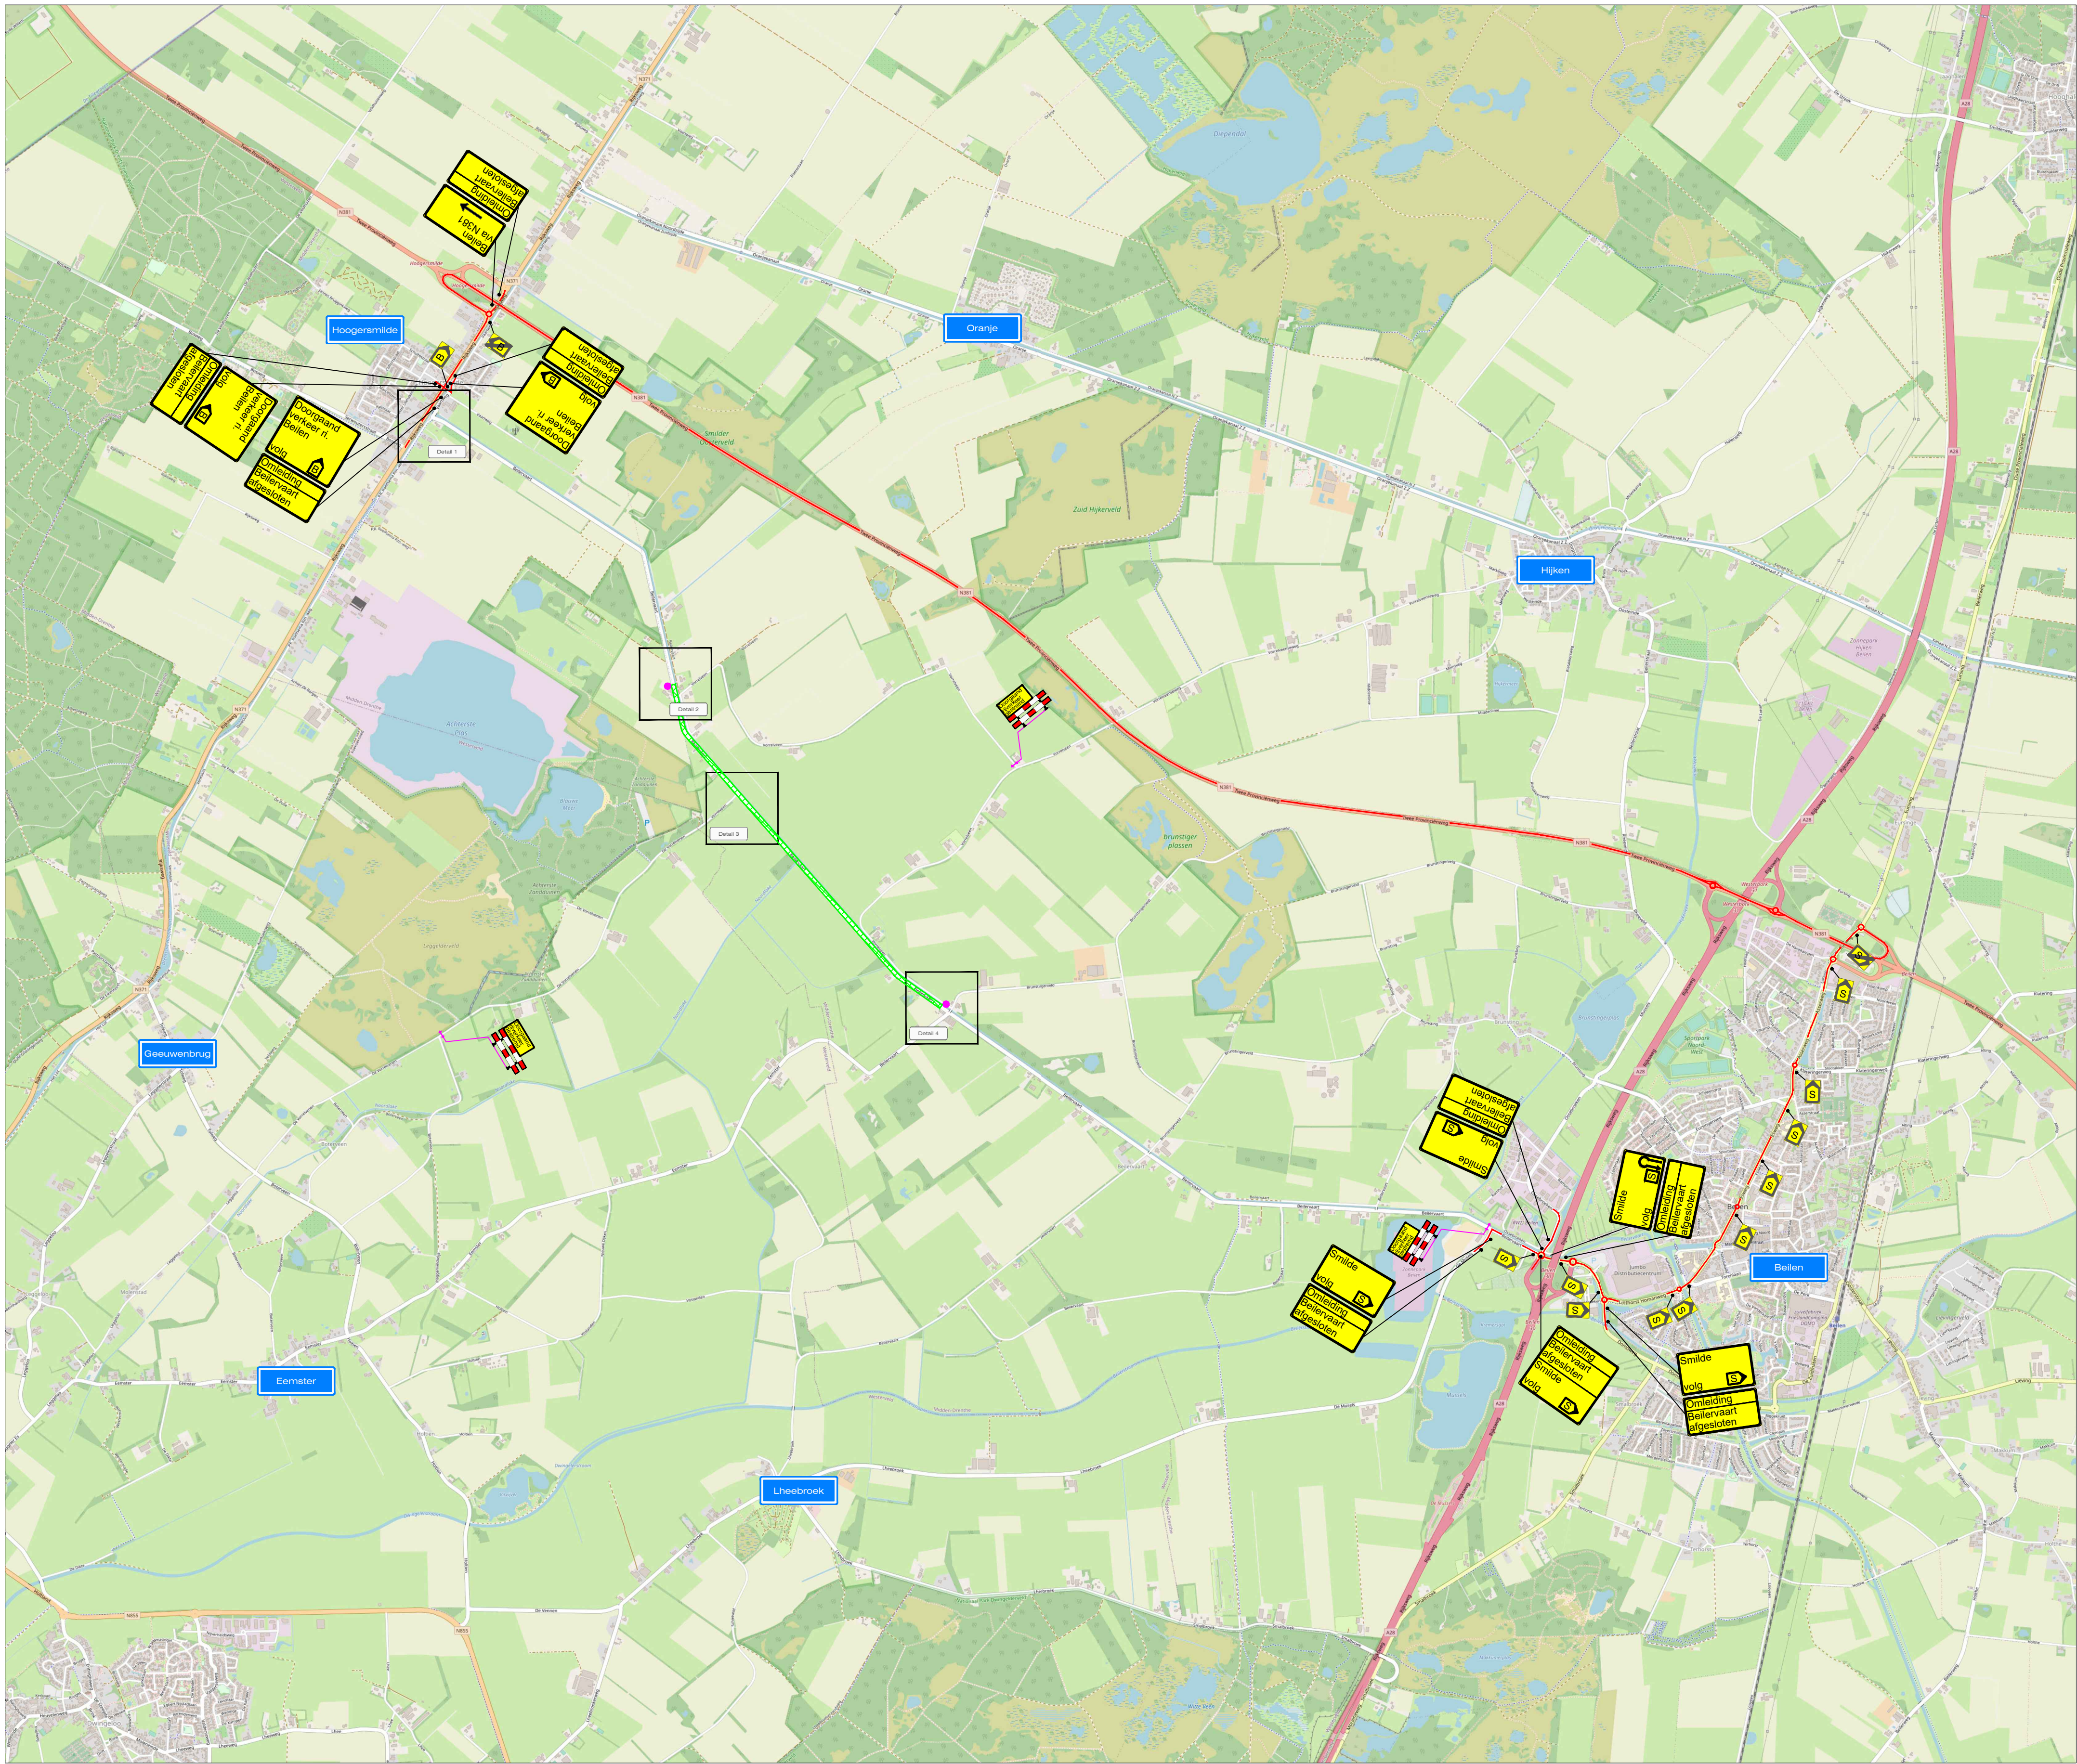


LEGENDA

- Werkruimte fase 3
- Omlidingsroute
- Conflicterende bebording afplakken
- De exacte plaatsing van de bebording wordt op locatie bepaald

CHECKLIST

Verkeersregelaar(s) ☐ Tijdelijke verlichting ☐ Barri r ☐

VOORAANKONDIGING

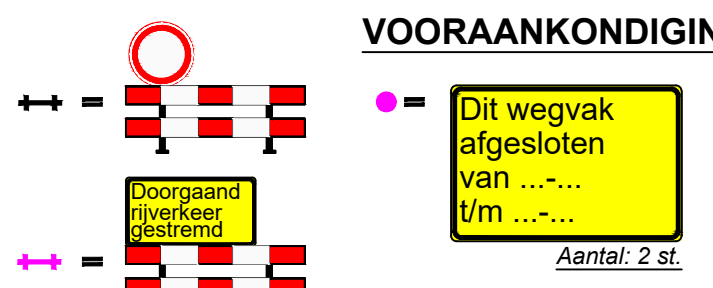

OPDRACHTGEVER:					
PROJECT:		Herinrichting Beilervaat, Beilen Fase 3			
Vestiging Rijsen: Fahrenheitsstraat 13 7461 JA RIJSSEN		Vestiging Beilen: De Hanekampen 13 9411 XN BEILEN		Vestiging Bunschoten: Amperweg 3 3752 LR BUNSCHOTEN	
Tel: +31 (0)548 82 09 90		info@savetrafficnederland.nl		www.savetrafficnederland.nl	
		Save Traffic Nederland Advies, ontwerp en uitvoering tijdelijke verkeersmaatregelen			

DATUM:		PARAF:	
GET:	JAV	12-07-2023	
GEW:	MSM	12-07-2023	
GEW:	JAV	20-07-2023	
VERZ:			
		VERKEER: B	
PROJECT NR:		B23-06531	
TEKENING NR:		STN03	
		SCHAAL: NVT	
		FORMAAT: A1	



Save Traffic Nederland

Advies, ontwerp en uitvoering tijdelijke verkeersmaatregelen