


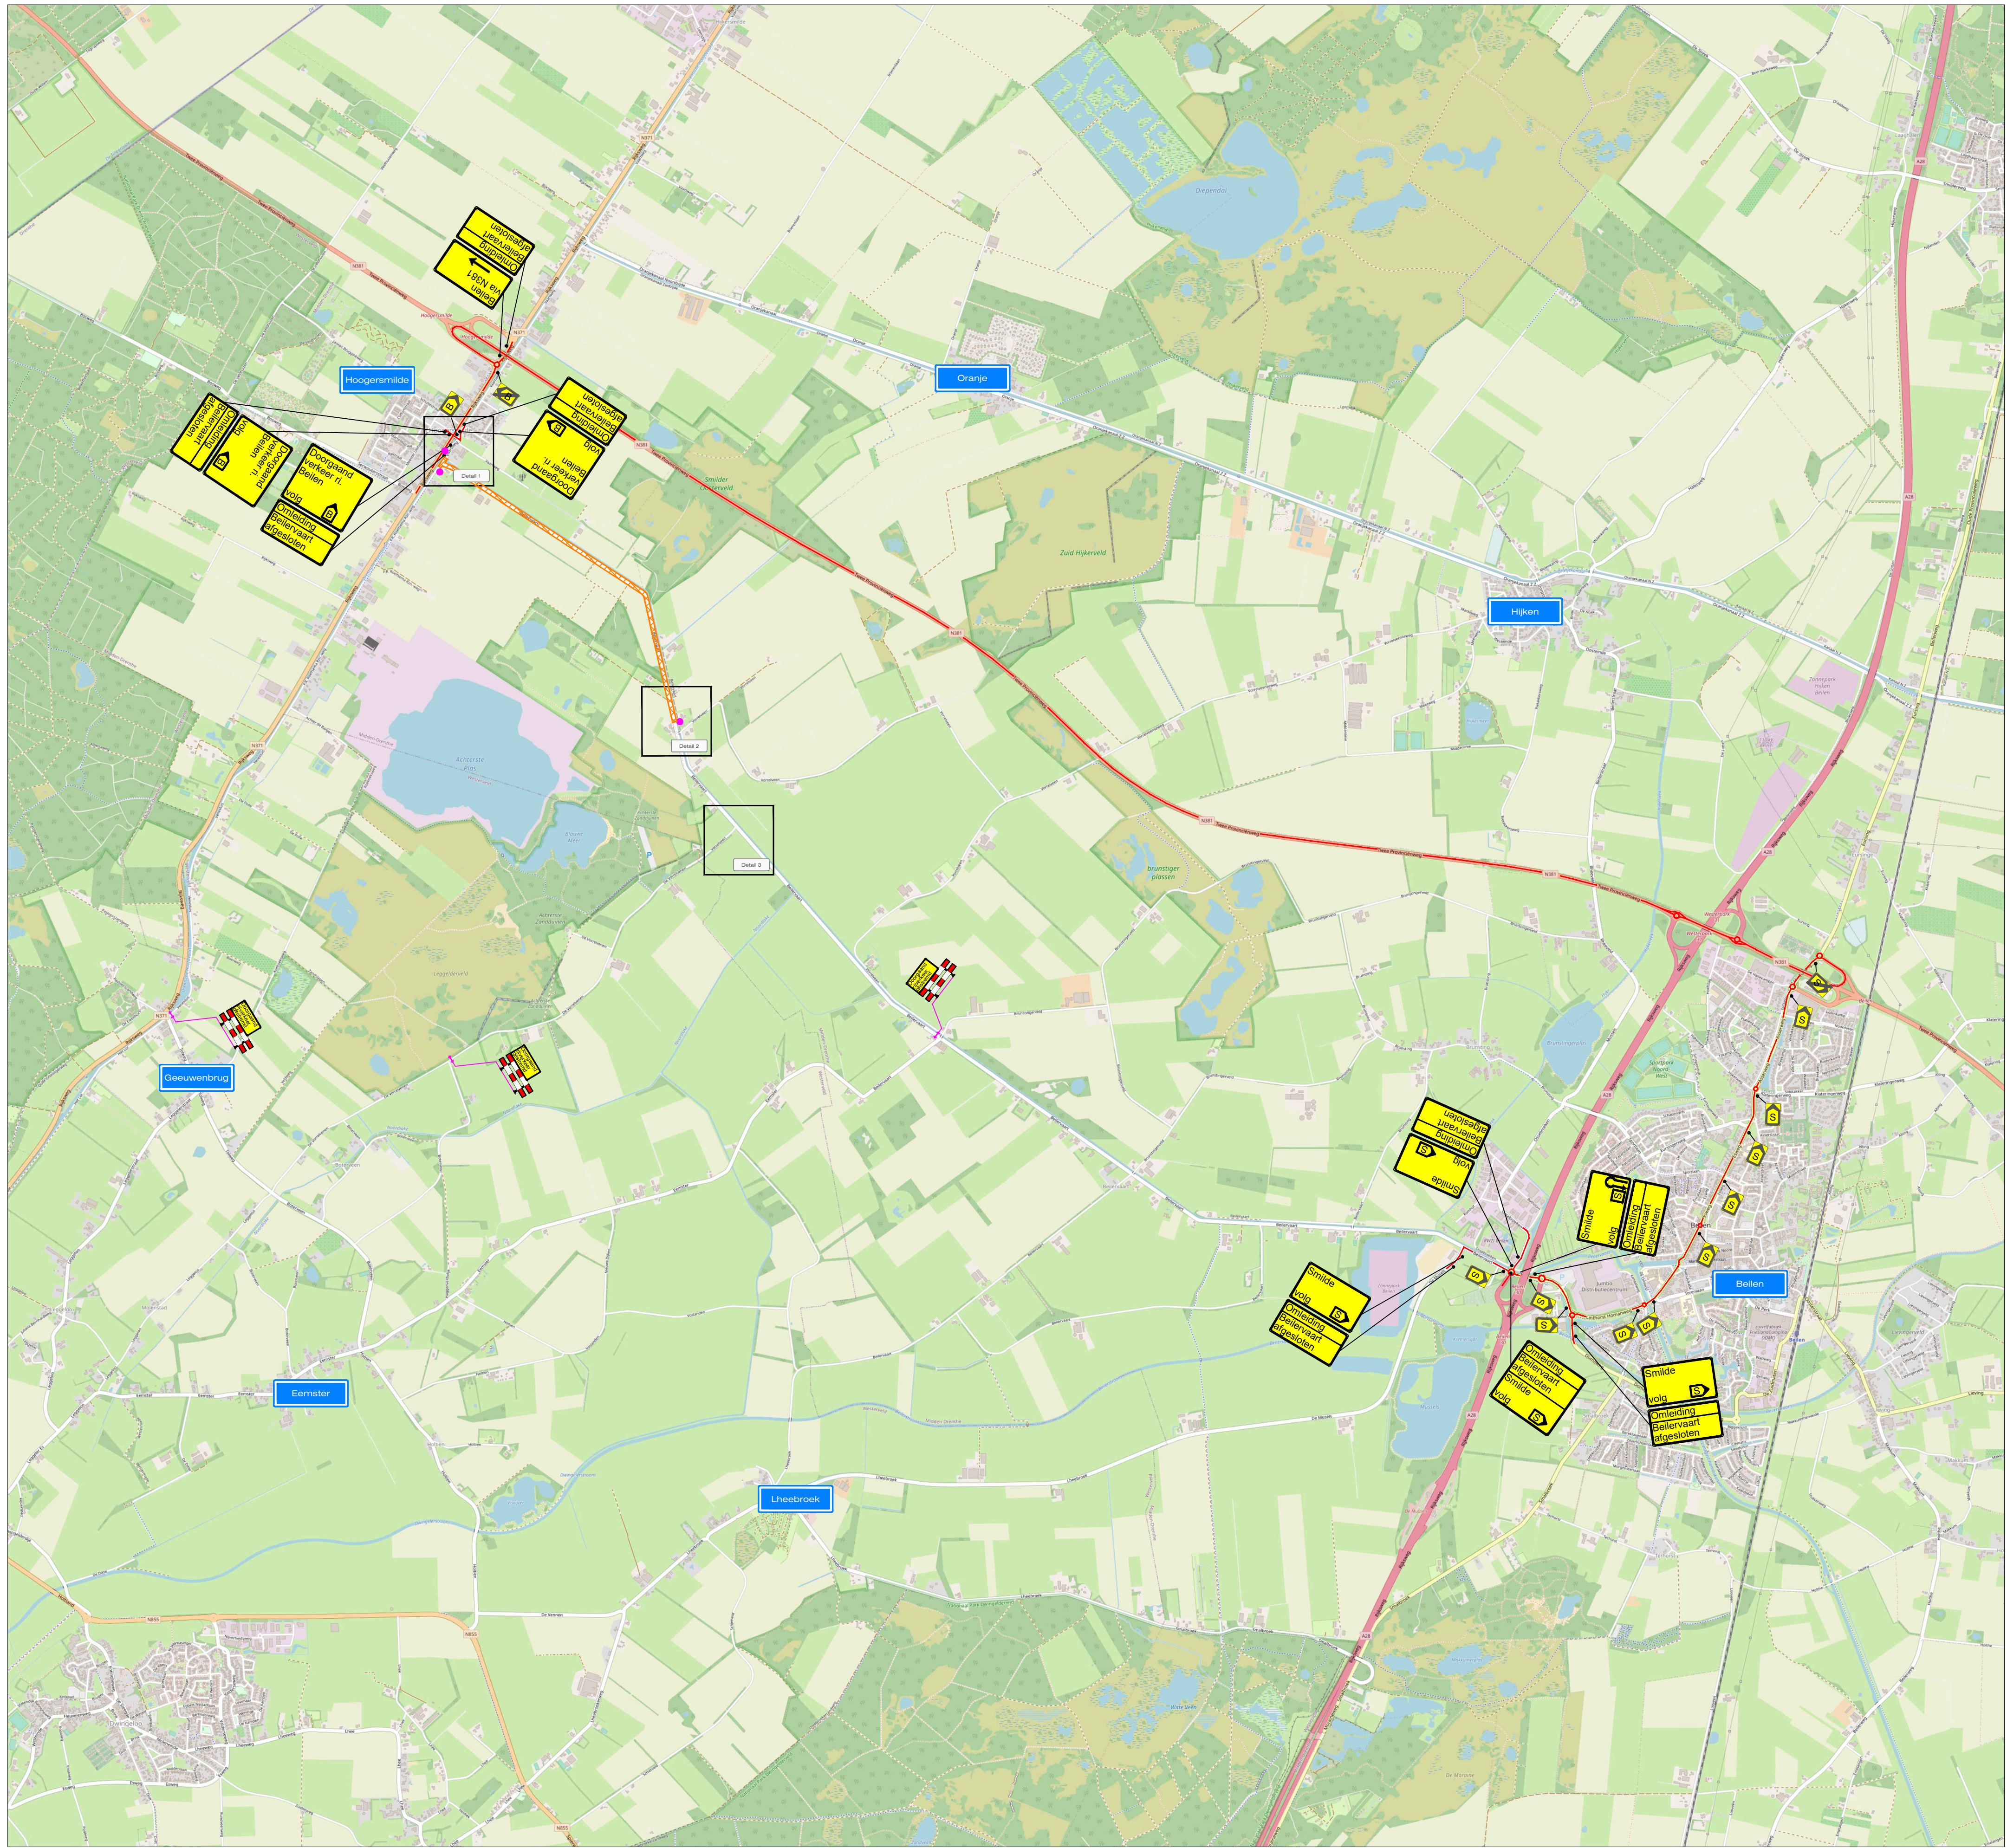


LEGENDA

- Werkroute fase 4
- Omlingsroute
- Conflicterende bebording afplakken
- De exacte plaatsing van de bebording wordt op locatie bepaald

CHECKLIST

Verkeersregelaar(s) ☐ Tijdelijke verlichting ☐ Barri r ☐

VOORAANKONDIGING

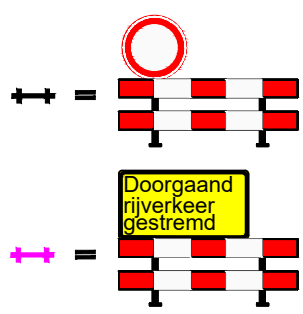

Dit wegvak
afgesloten
van
t/m
Aantal: 3 st.

OPDRACHTGEVER:			
PROJECT:	Herinrichting Beilervaat, Beilen Fase 4		
	Vestiging Rijsen: Fahrenheitsstraat 13 7461 JA RIJSSEN	Vestiging Beilen: De Hanekampen 13 9411 XN BEILEN	Vestiging Bunschoten: Amperweg 3 3752 LR BUNSCHOTEN
	Tel: +31 (0)548 82 09 90	info@savetrafficnederland.nl	www.savetrafficnederland.nl

GET:	JAV	12-07-2023	PARAAF:	
GEC:	MSM	12-07-2023		
GEW:	JAV	20-07-2023		
VERZ:				
PROJECT NR:	B23-06531	SCHAAL:	NVT	
TEKENING NR:	STN04	FORMAAT:	A1	

STN Save Traffic Nederland

Save Traffic Nederland

Advies, ontwerp en uitvoering tijdelijke verkeersmaatregelen