


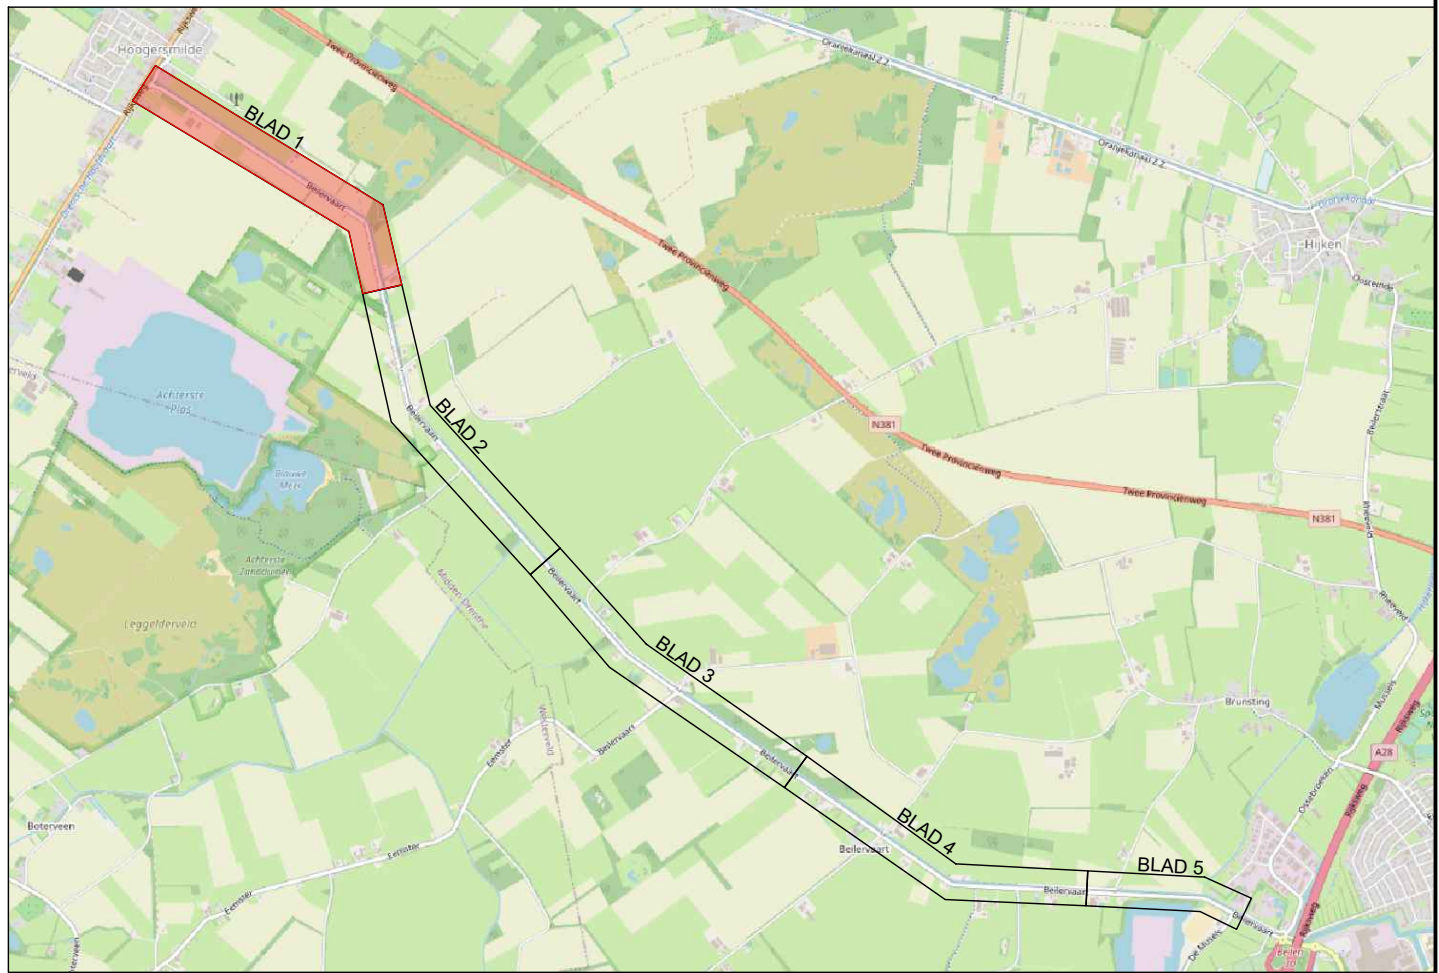
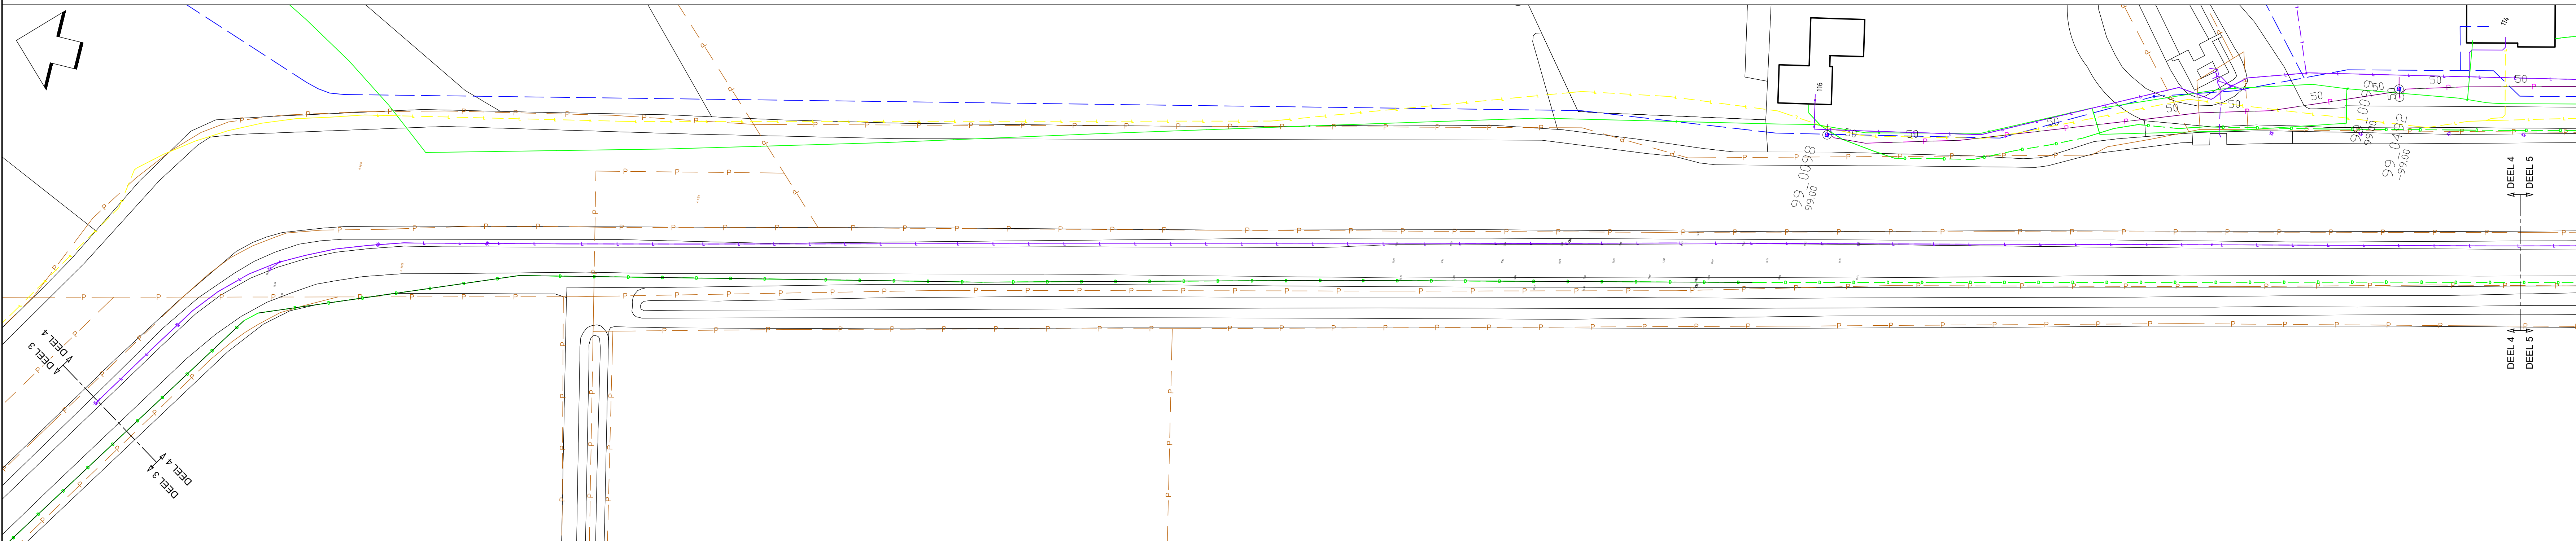
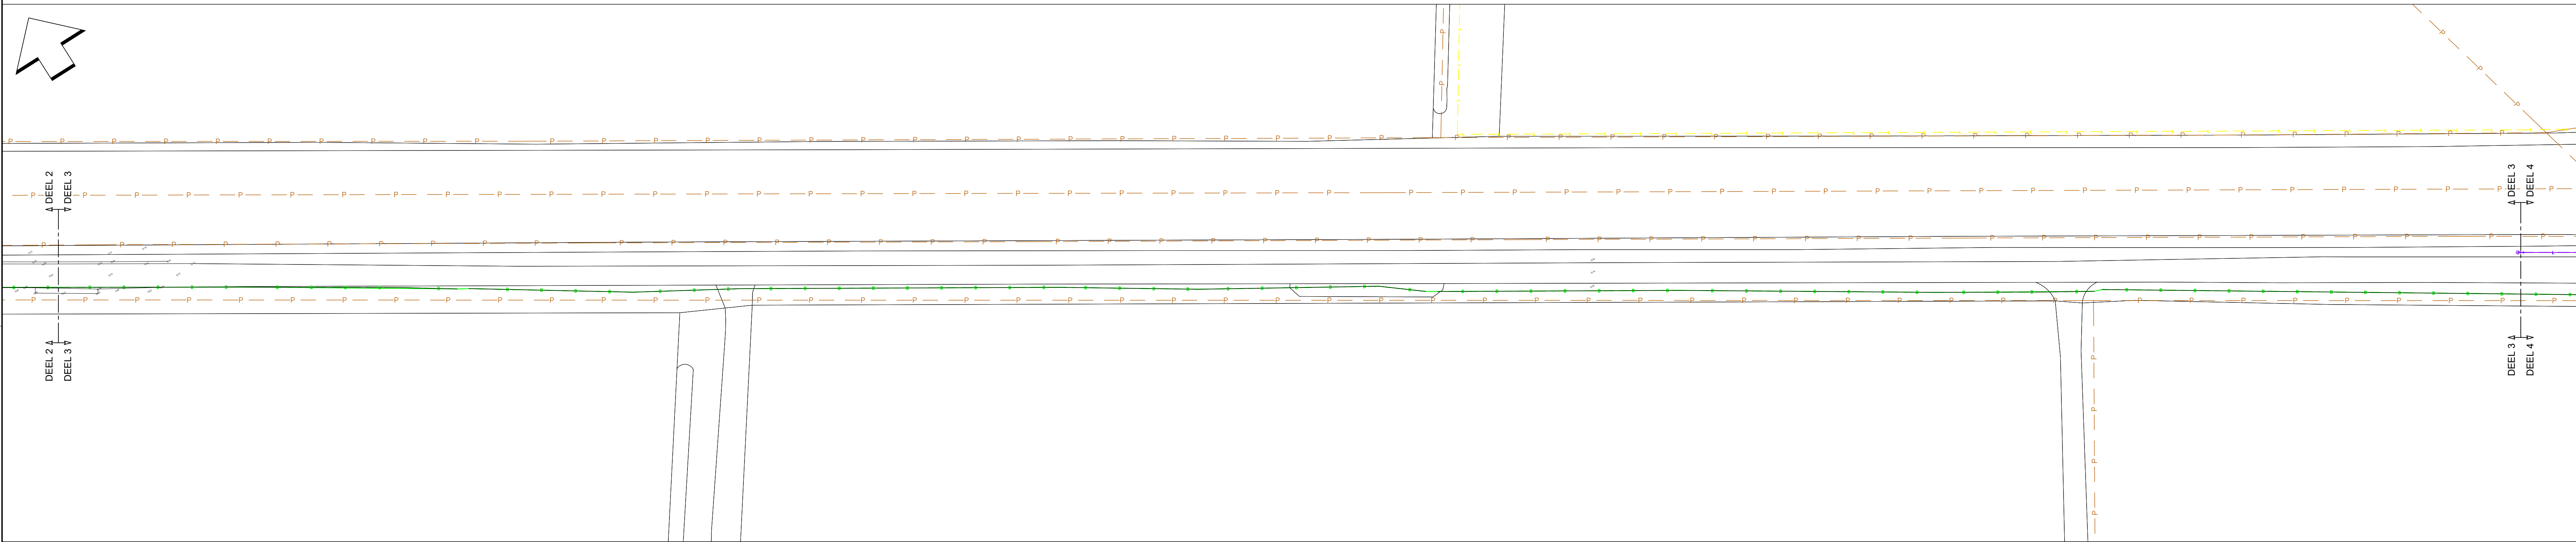
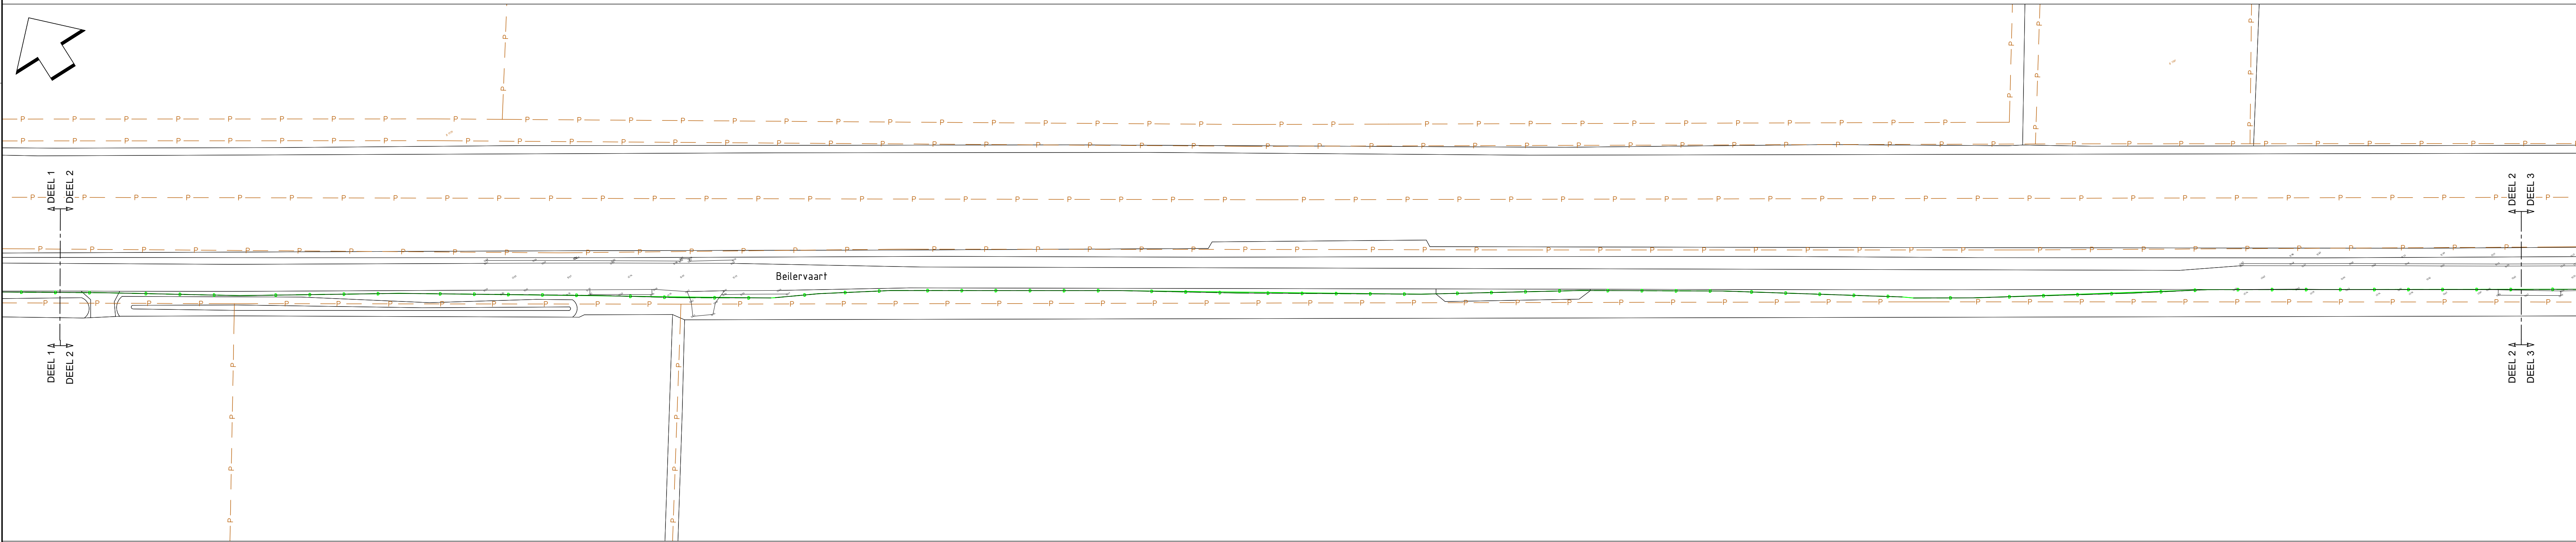
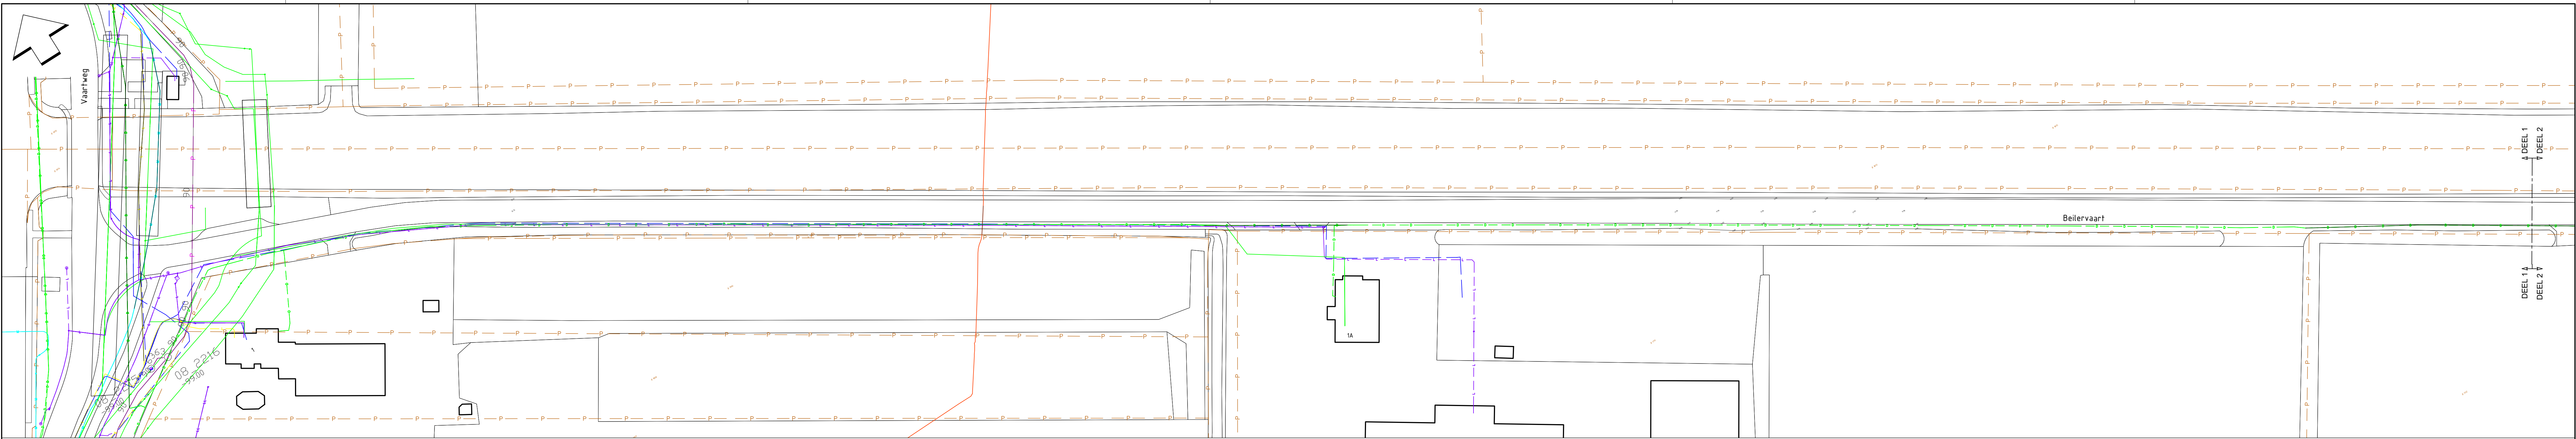
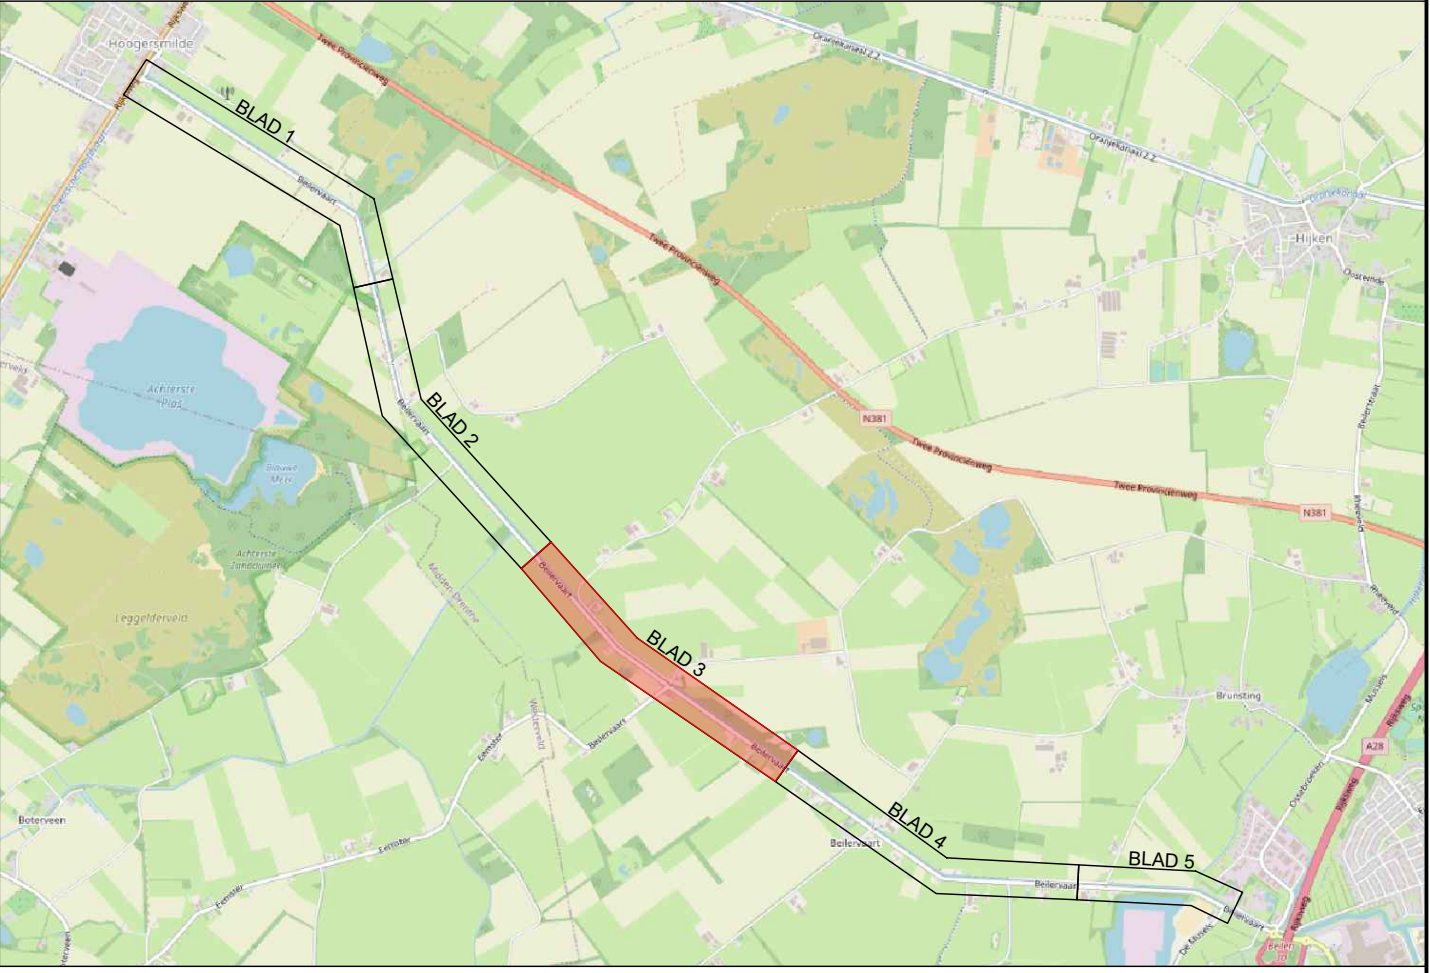
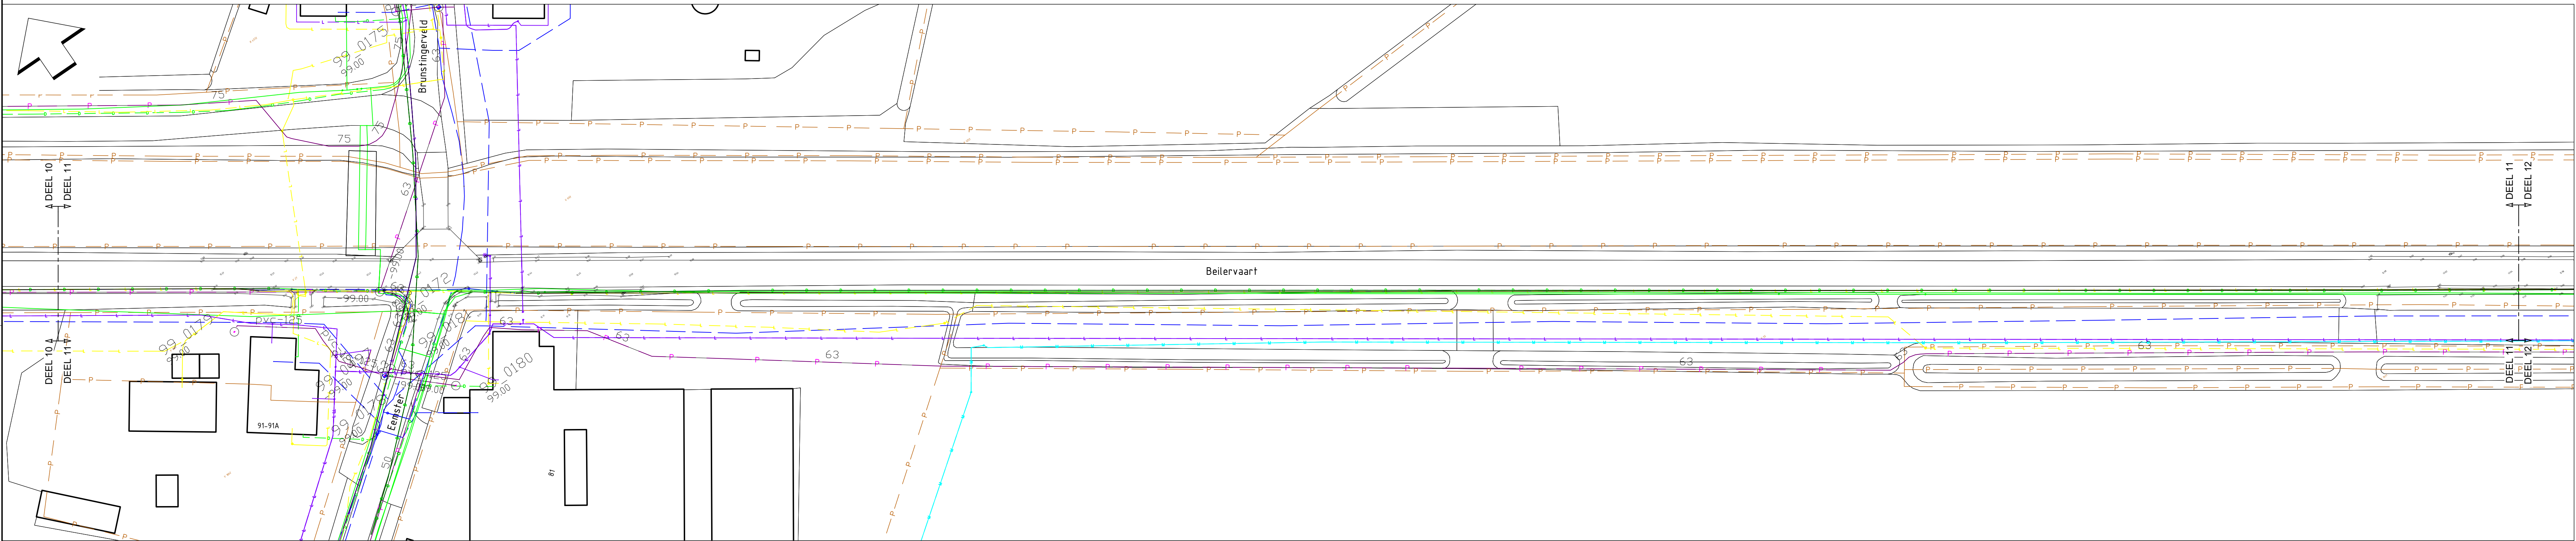
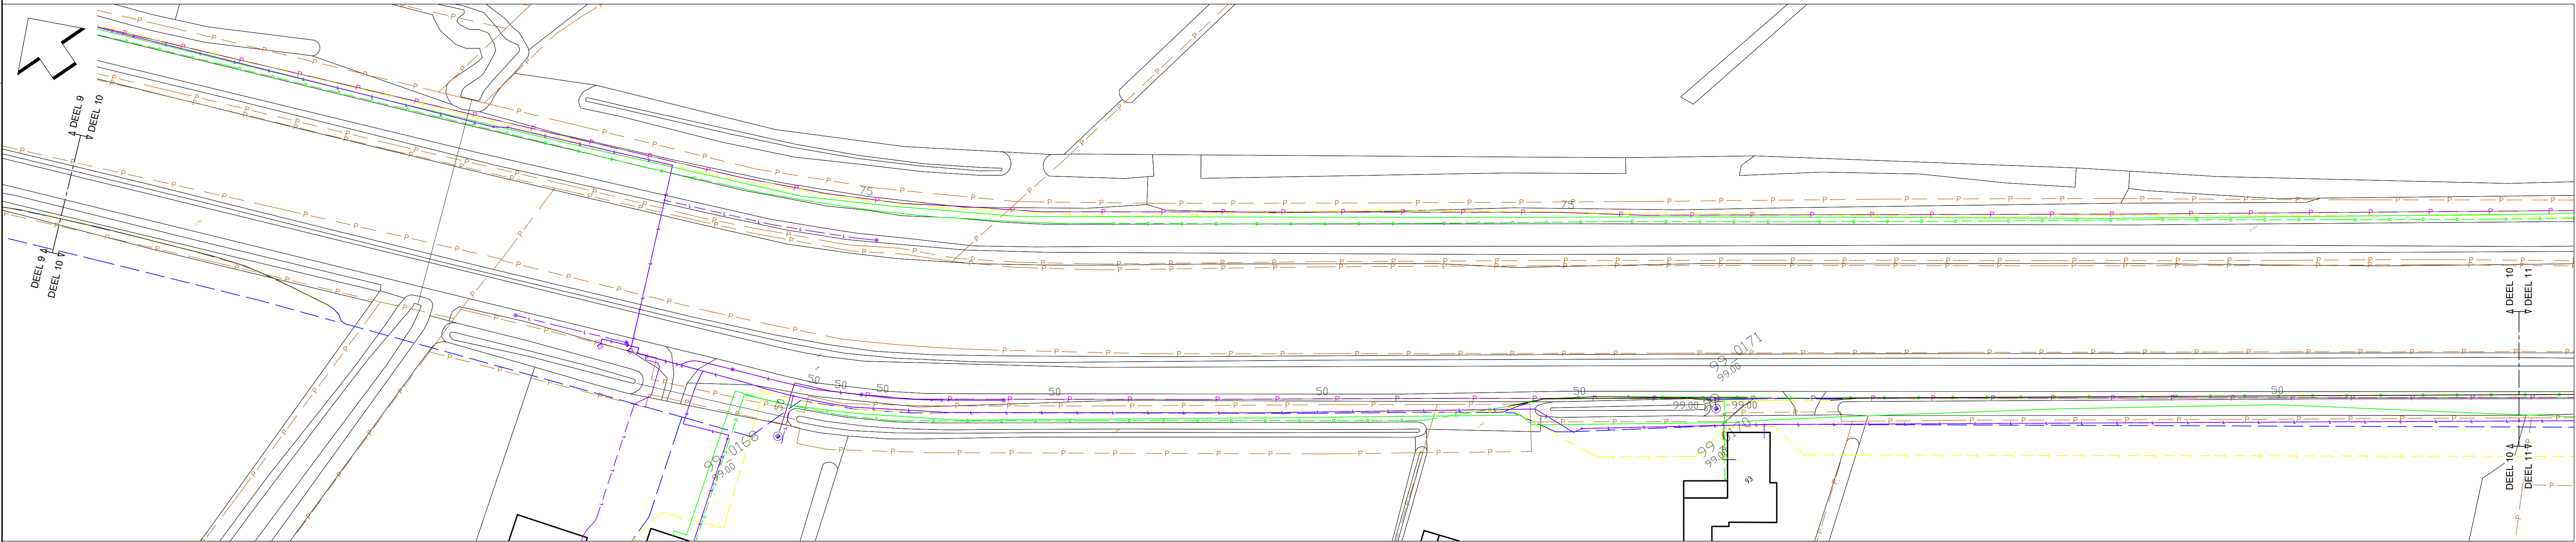



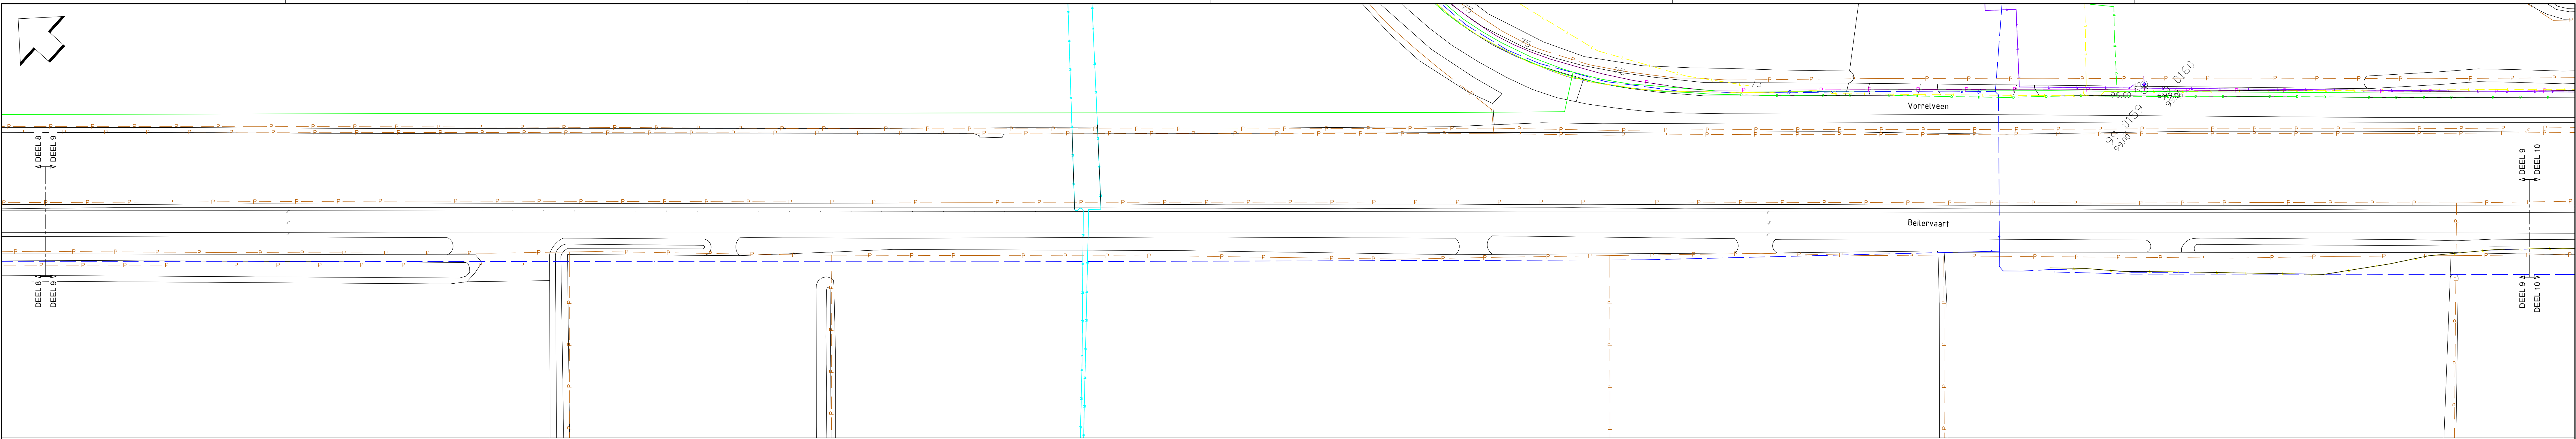


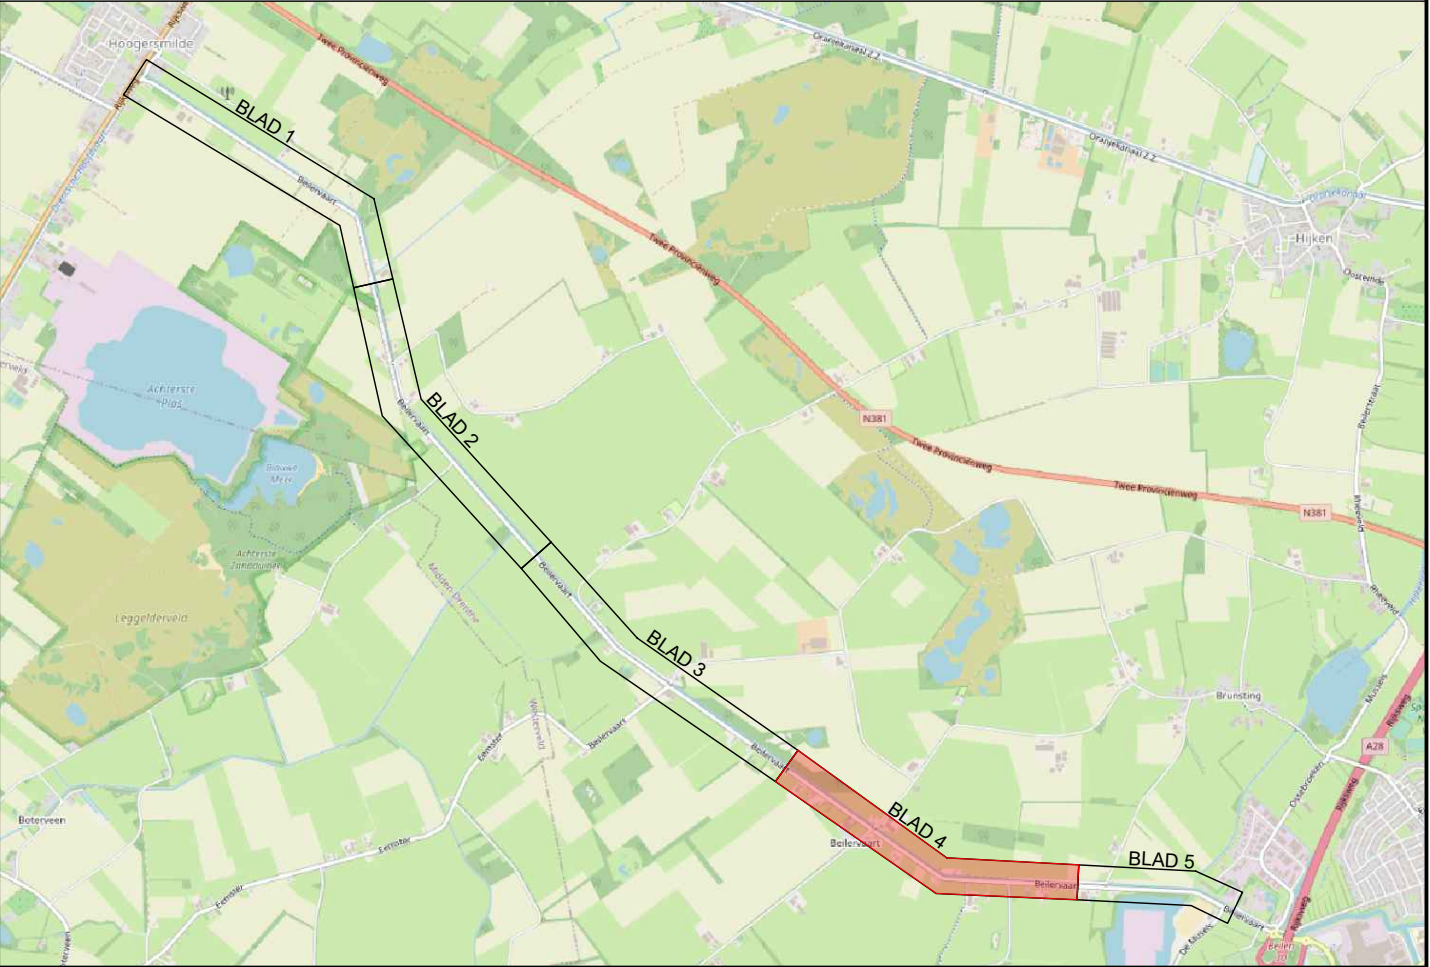

GEMEENTE MIDDEN-DRENTHE			
Project			
BEILEN, HERINRICHTING BEILERSVAART			
KABELS EN LEIDINGEN			
Projectnummer	008075	Assenstraat 12 9451 AC Rolde info@burohollema.nl 0982 24 13 13	
Bestandnummer	008075-BB		
Aankomstnummer	008075-KL-01		
Staat	3 van 5		
Beleidsplan	MI		
Beleidsplan	MI	Beleidsplan	1:500
Beleidsplan	WI	Beleidsplan	DG
Beleidsplan	25-01-2020	www.burohollema.nl	
Beleidsplan	DEFINITIEF	0982 24 13 13	

**BURO HOLLEMA**

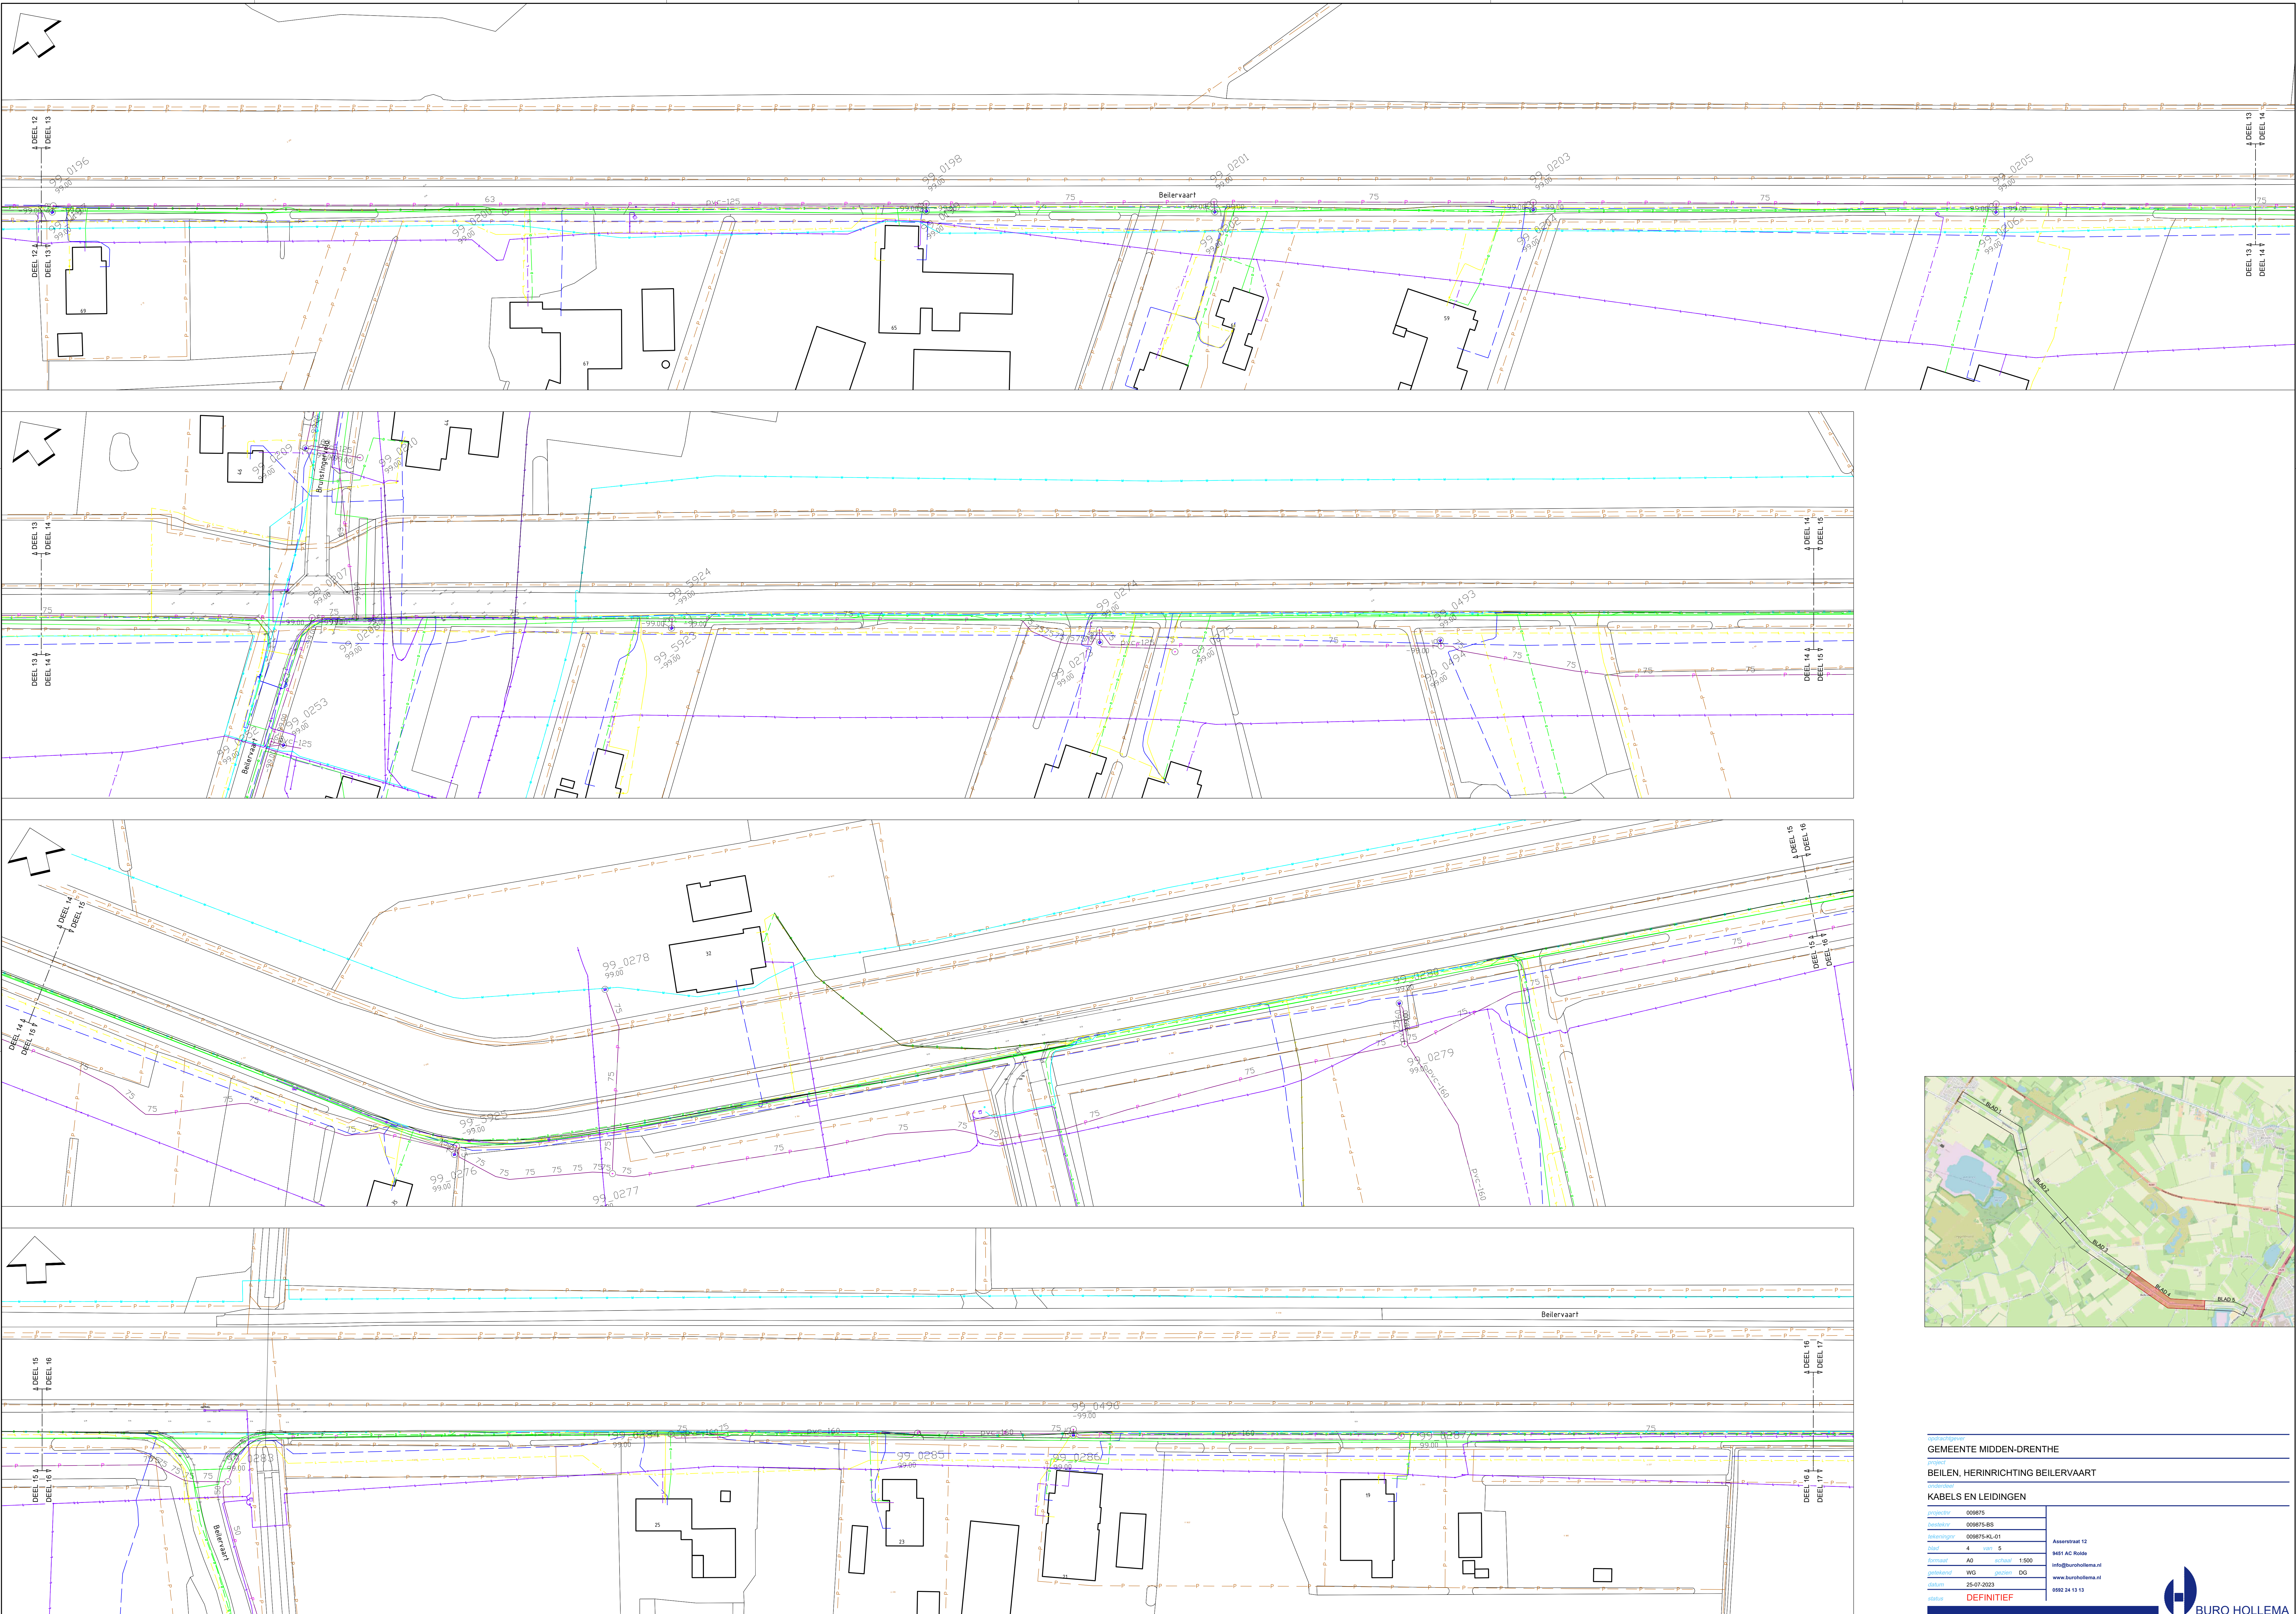

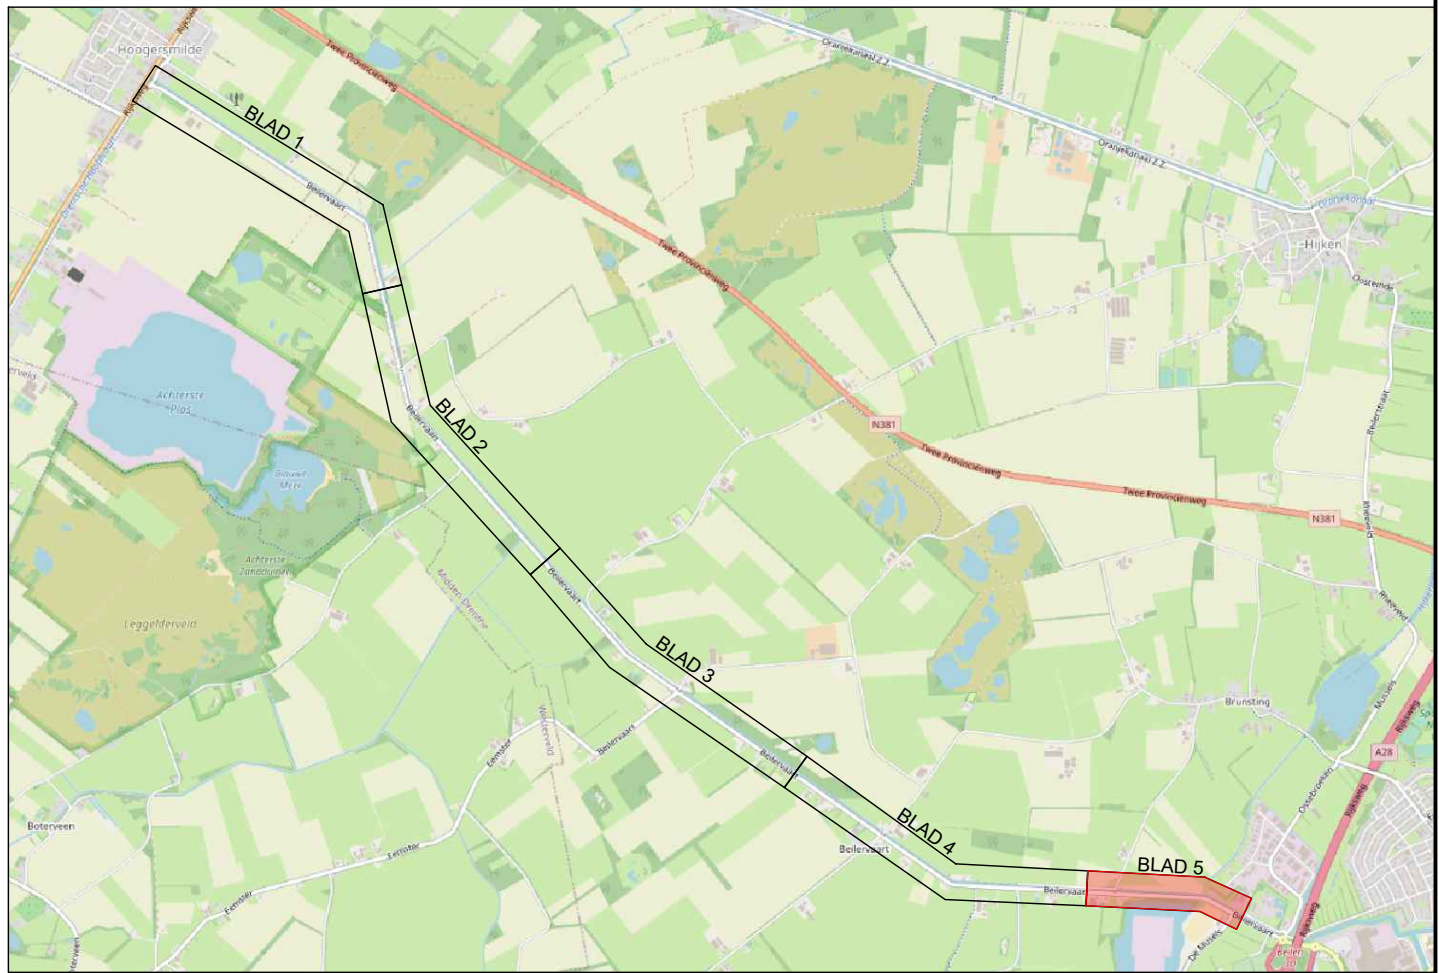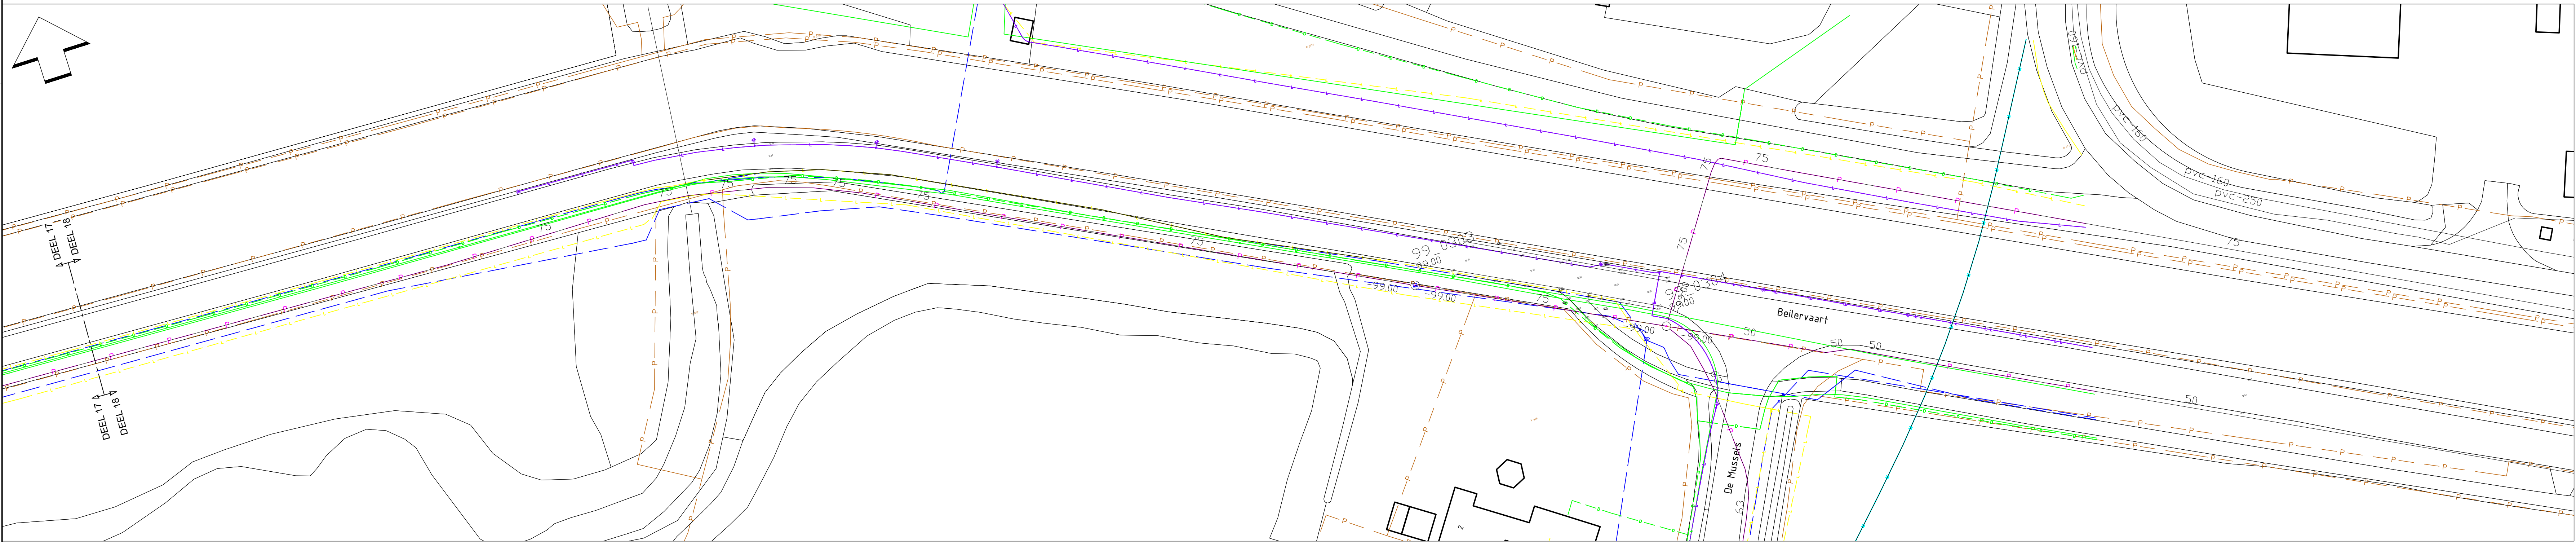

<

