



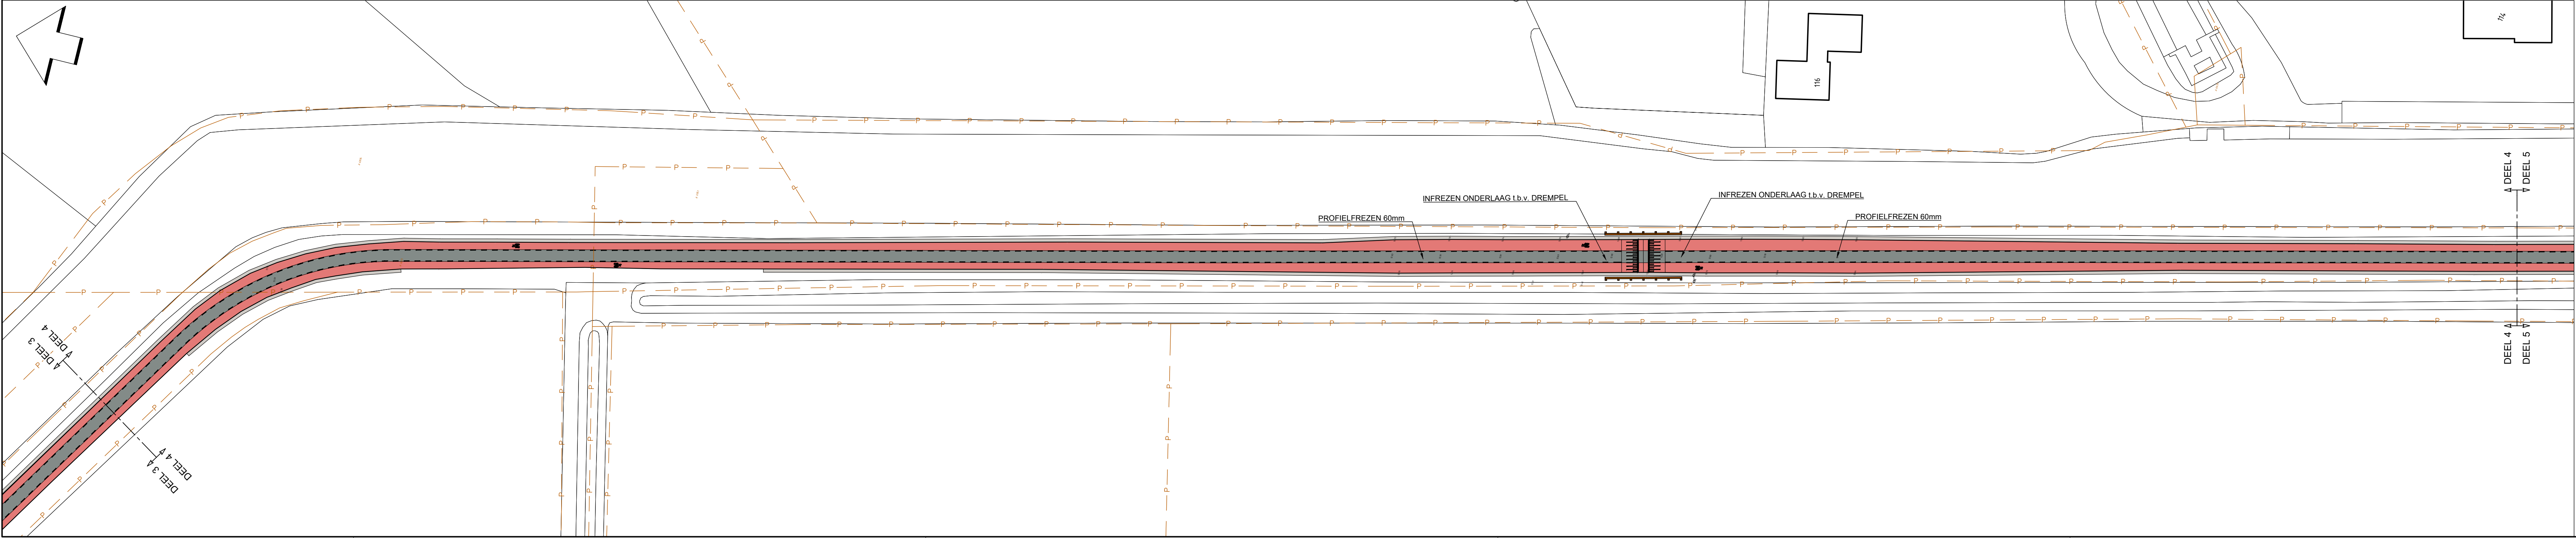

- | | |
|---|--|
|  | ASFALT TRUSTROOK
KLEUR ZWART |
|  | TRAPSGEJUW FREZEN |
|  | ASFALT PLATEAU
KLEUR ROOD |
|  | SLIUTLAAG FIETSSTROKEN
KLEUR ROOD |
|  | BETON
LAAGDIKTE 16 cm |
|  | BETONPLATEN (200 x 200 x 16 cm) T.B.V. PASSEERHAVER
EXACTE LOCATES IN HET WERK TE BEPALEN |
|  | BERMBETON, BREED 60 cm |
|  | LAAGDIKTE 18 cm |
|  | HOUDEN GELEIDERAIL |

- | | |
|--|--|
| | KANTSTREP FIETS- EN RUISTROOK
1 - 1 (0,15) THERMOPLAAT, KLEUR WIT |
| | ASTREEP FIETSPAD
1 - 3 (0,10) THERMOPLAAT, KLEUR WIT |
| | KANAALASTRIETNEE FIETSSYSTEEM
0,50 - 0,50 (0,10) THERMOPLAAT, KLEUR WIT |
| | HAAIANTAND 50x70 CM
THERMOPLAAT, KLEUR WIT |
| | HAAIANTAND 50x50 CM
THERMOPLAAT, KLEUR WIT |
| | HAAIANTAND 30x50 CM
THERMOPLAAT, KLEUR WIT |
| | TALLOORMARKERING DREMPELS
THERMOPLAAT, KLEUR WIT |
| | 10-ZONE OP RUISTROOK
THERMOPLAAT, KLEUR WIT |
| | FIETSWIEL, OP FIETSSROOK
THERMOPLAAT, KLEUR WIT |

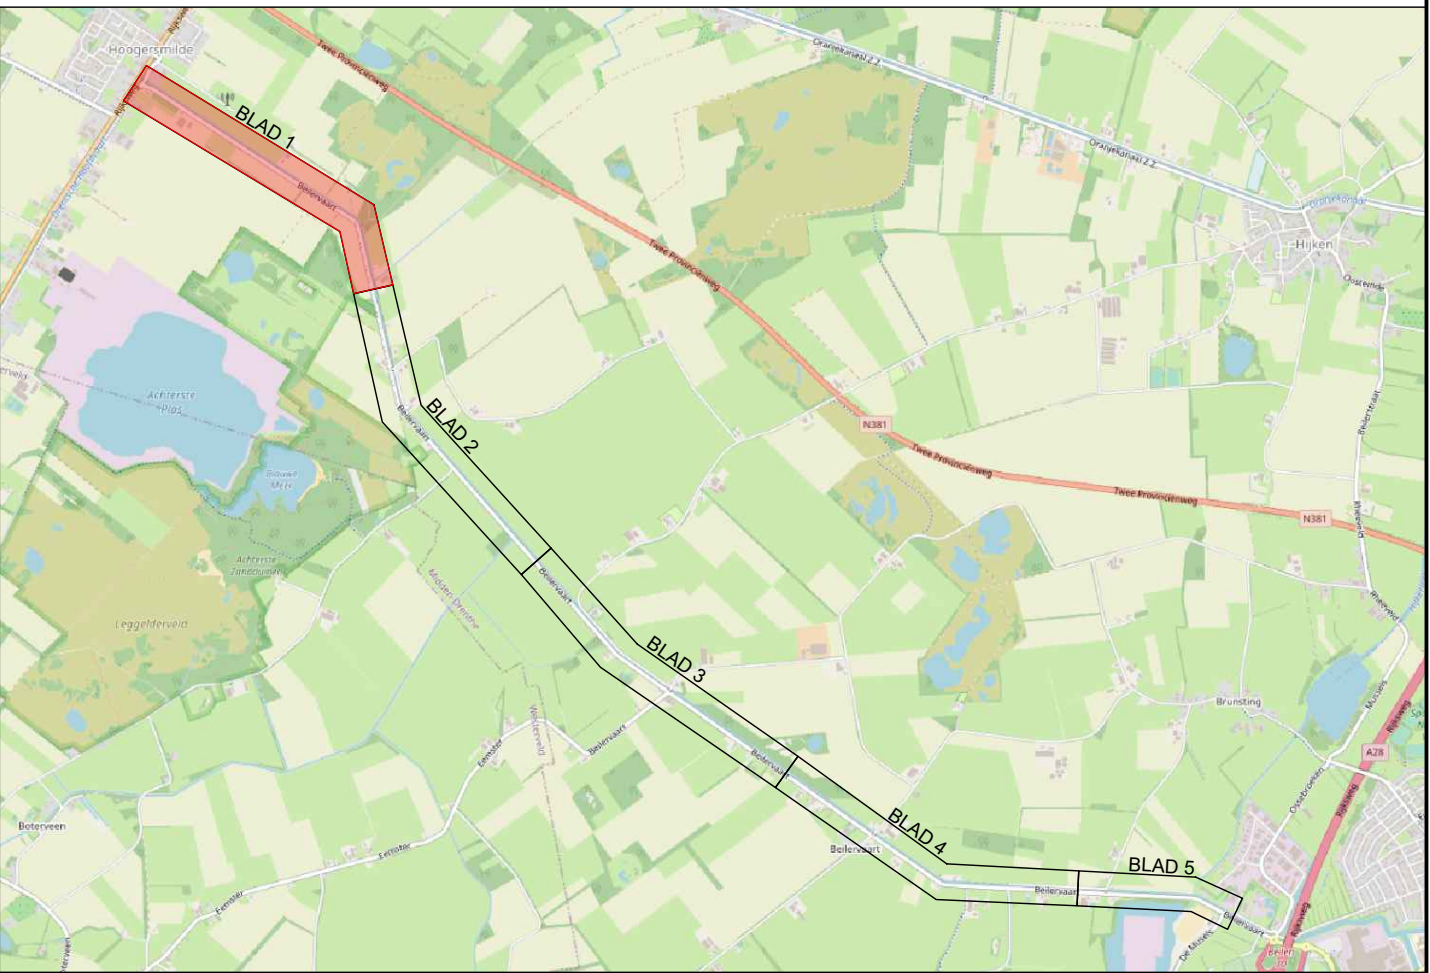


A	25-07-2023	PM	FREES LOCATIES


GEMEENTE MIDDEN-DRENTHE
project
BEILEN, HERINRICHTING BEILERVAART

SITUATIE

projectnr	009875			Asserstraat 12 9451 AC Roide info@burohollema.nl www.burohollema.nl 6892 24 13 13
bestedingsnr	009875-B5			
tekeningsnr	009875-CT-01			
blad	1	van	5	
formaat	A0	schaal	1:500	
getekend	WG	gezien	DG	
datum	05-07-2023			

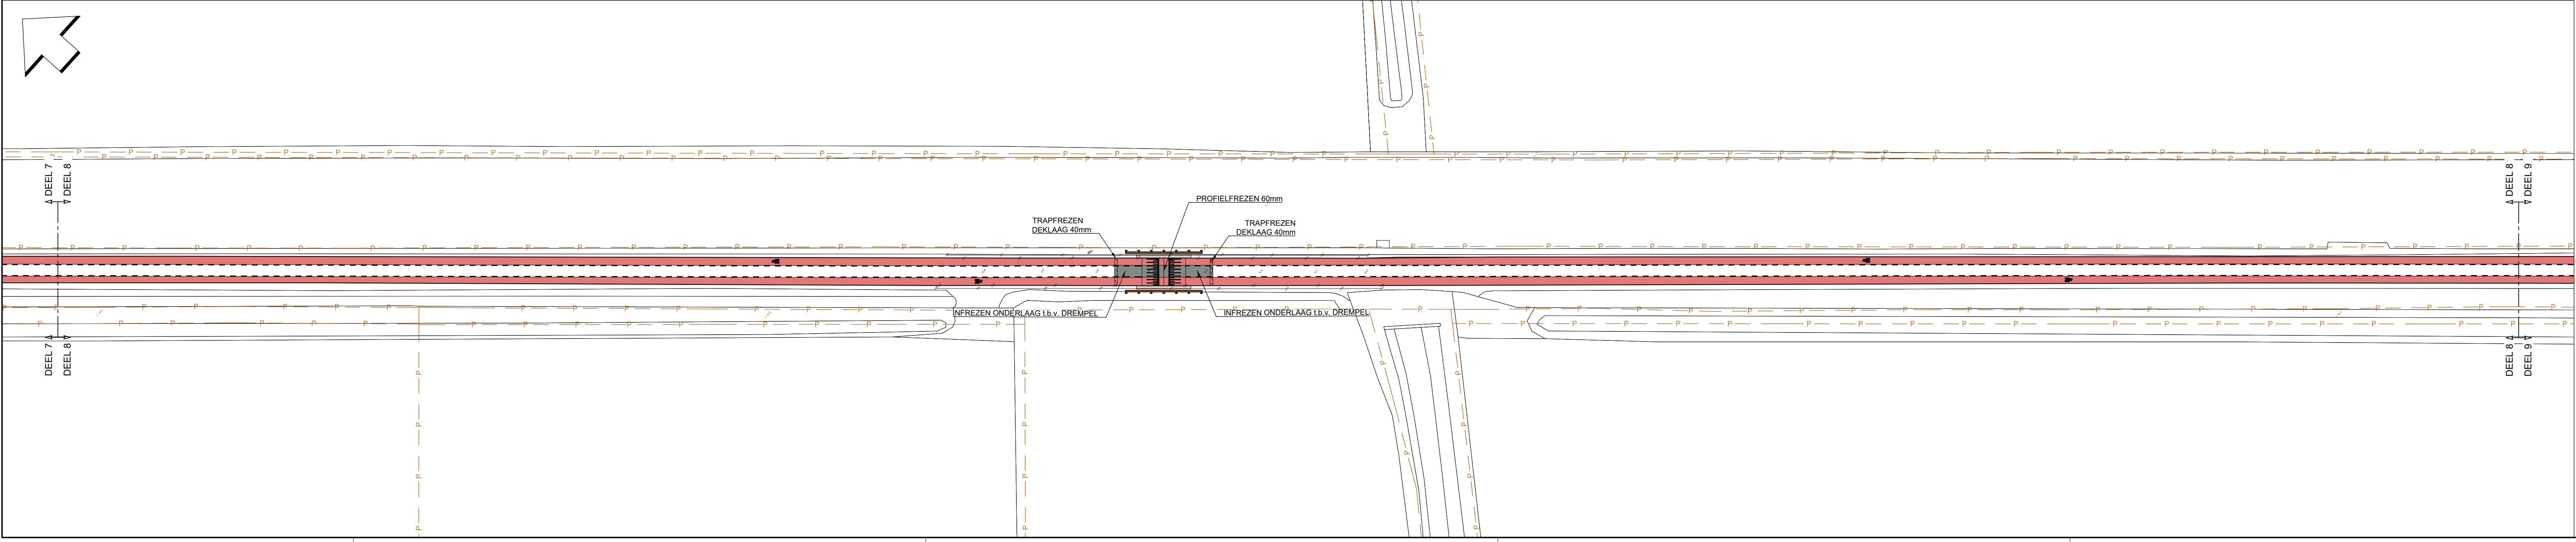

- | | |
|--|---|
| | KANTSTREEP FIETS-EN RUSTROOK
1 - 1 (0 IS) THERMOPLAST, KLEUR WIT |
| | ASTREEP FIETSPAD
1 - 3 (0 IS) THERMOPLAST, KLEUR WIT |
| | KANNAALSTREEP FIETSOVERSTEEK
0,50 - 0,50 (0 IS) THERMOPLAST, KLEUR WIT |
| | HAAIANT 50x70 CM
THERMOPLAST, KLEUR WIT |
| | HAAIANT 50x50 CM
THERMOPLAST, KLEUR WIT |
| | HAAIANT 30x30 CM
THERMOPLAST, KLEUR WIT |
| | TALLUMMERING DREMPELS
THERMOPLAST, KLEUR WIT |
| | '60-ZONE' OP RUSTROOK
THERMOPLAST, KLEUR WIT |
| | FIETSSYMBOL OP FIETSPROEVEN
THERMOPLAST, KLEUR WIT |

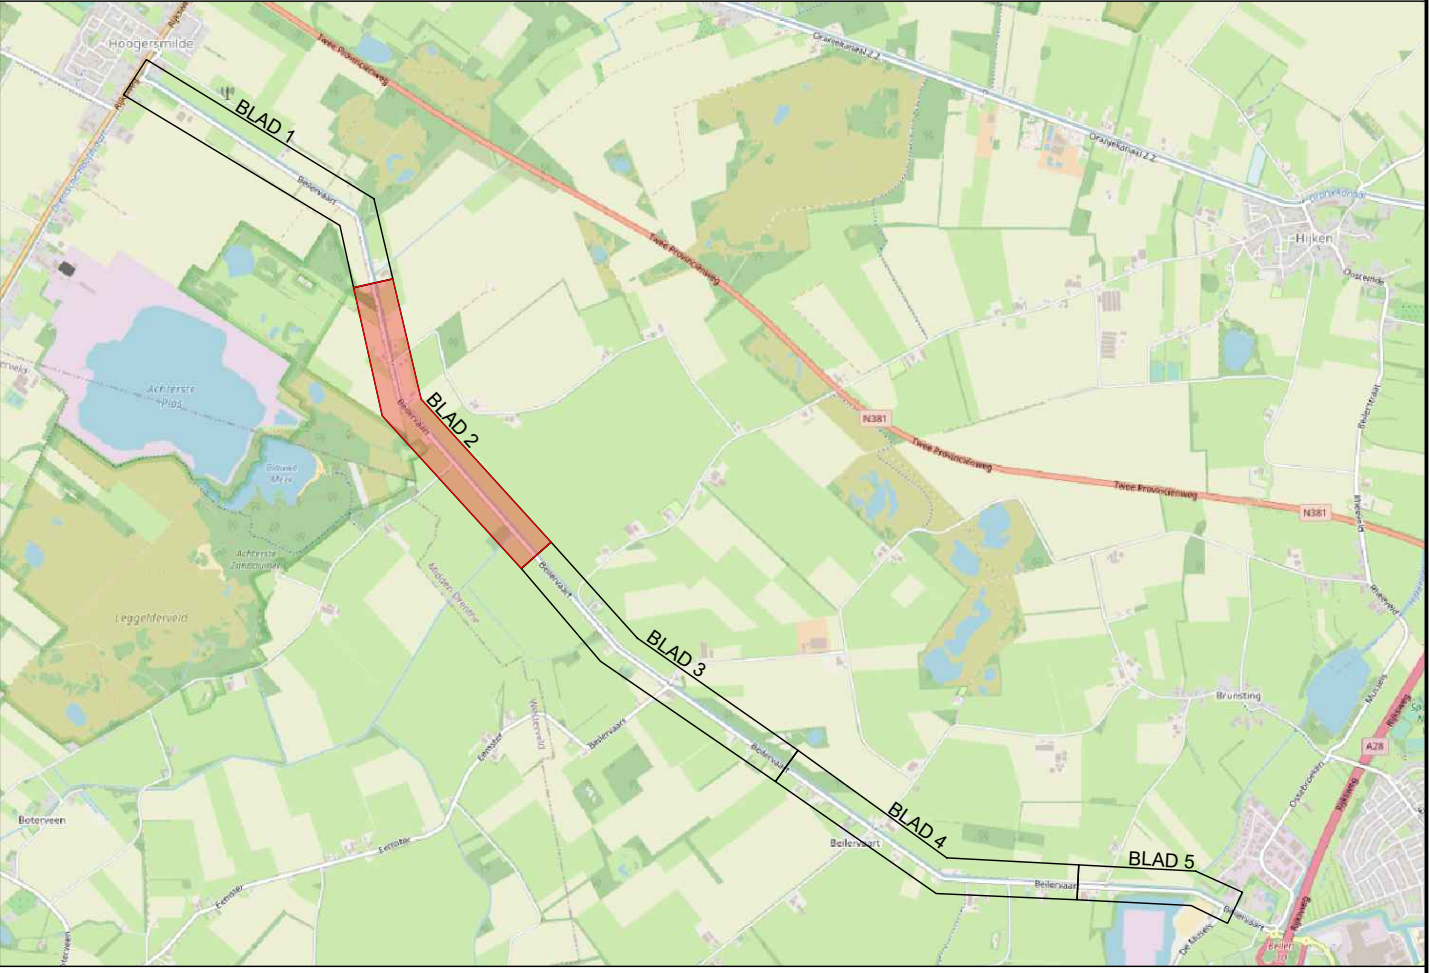

-	-	-	-
-	-	-	-
-	-	-	-
A	25-07-2023	PM	FREES LOCATIES

GEMEENTE MIDDEN-DRENTHE


project

BEILEN, HERINRICHTING BEILERVAART

SITUATIE

<i>projectnr</i>	009875
<i>bestelnr</i>	009875-B5
<i>tekeningsnr</i>	009875-CT-01
<i>blad</i>	2 van 5
<i>formaat</i>	A0 schaal 1:500
<i>geleekend</i>	WG <i>goetn</i> DG
<i>datum</i>	05-07-2023
<i>status</i>	DEFINITIEF



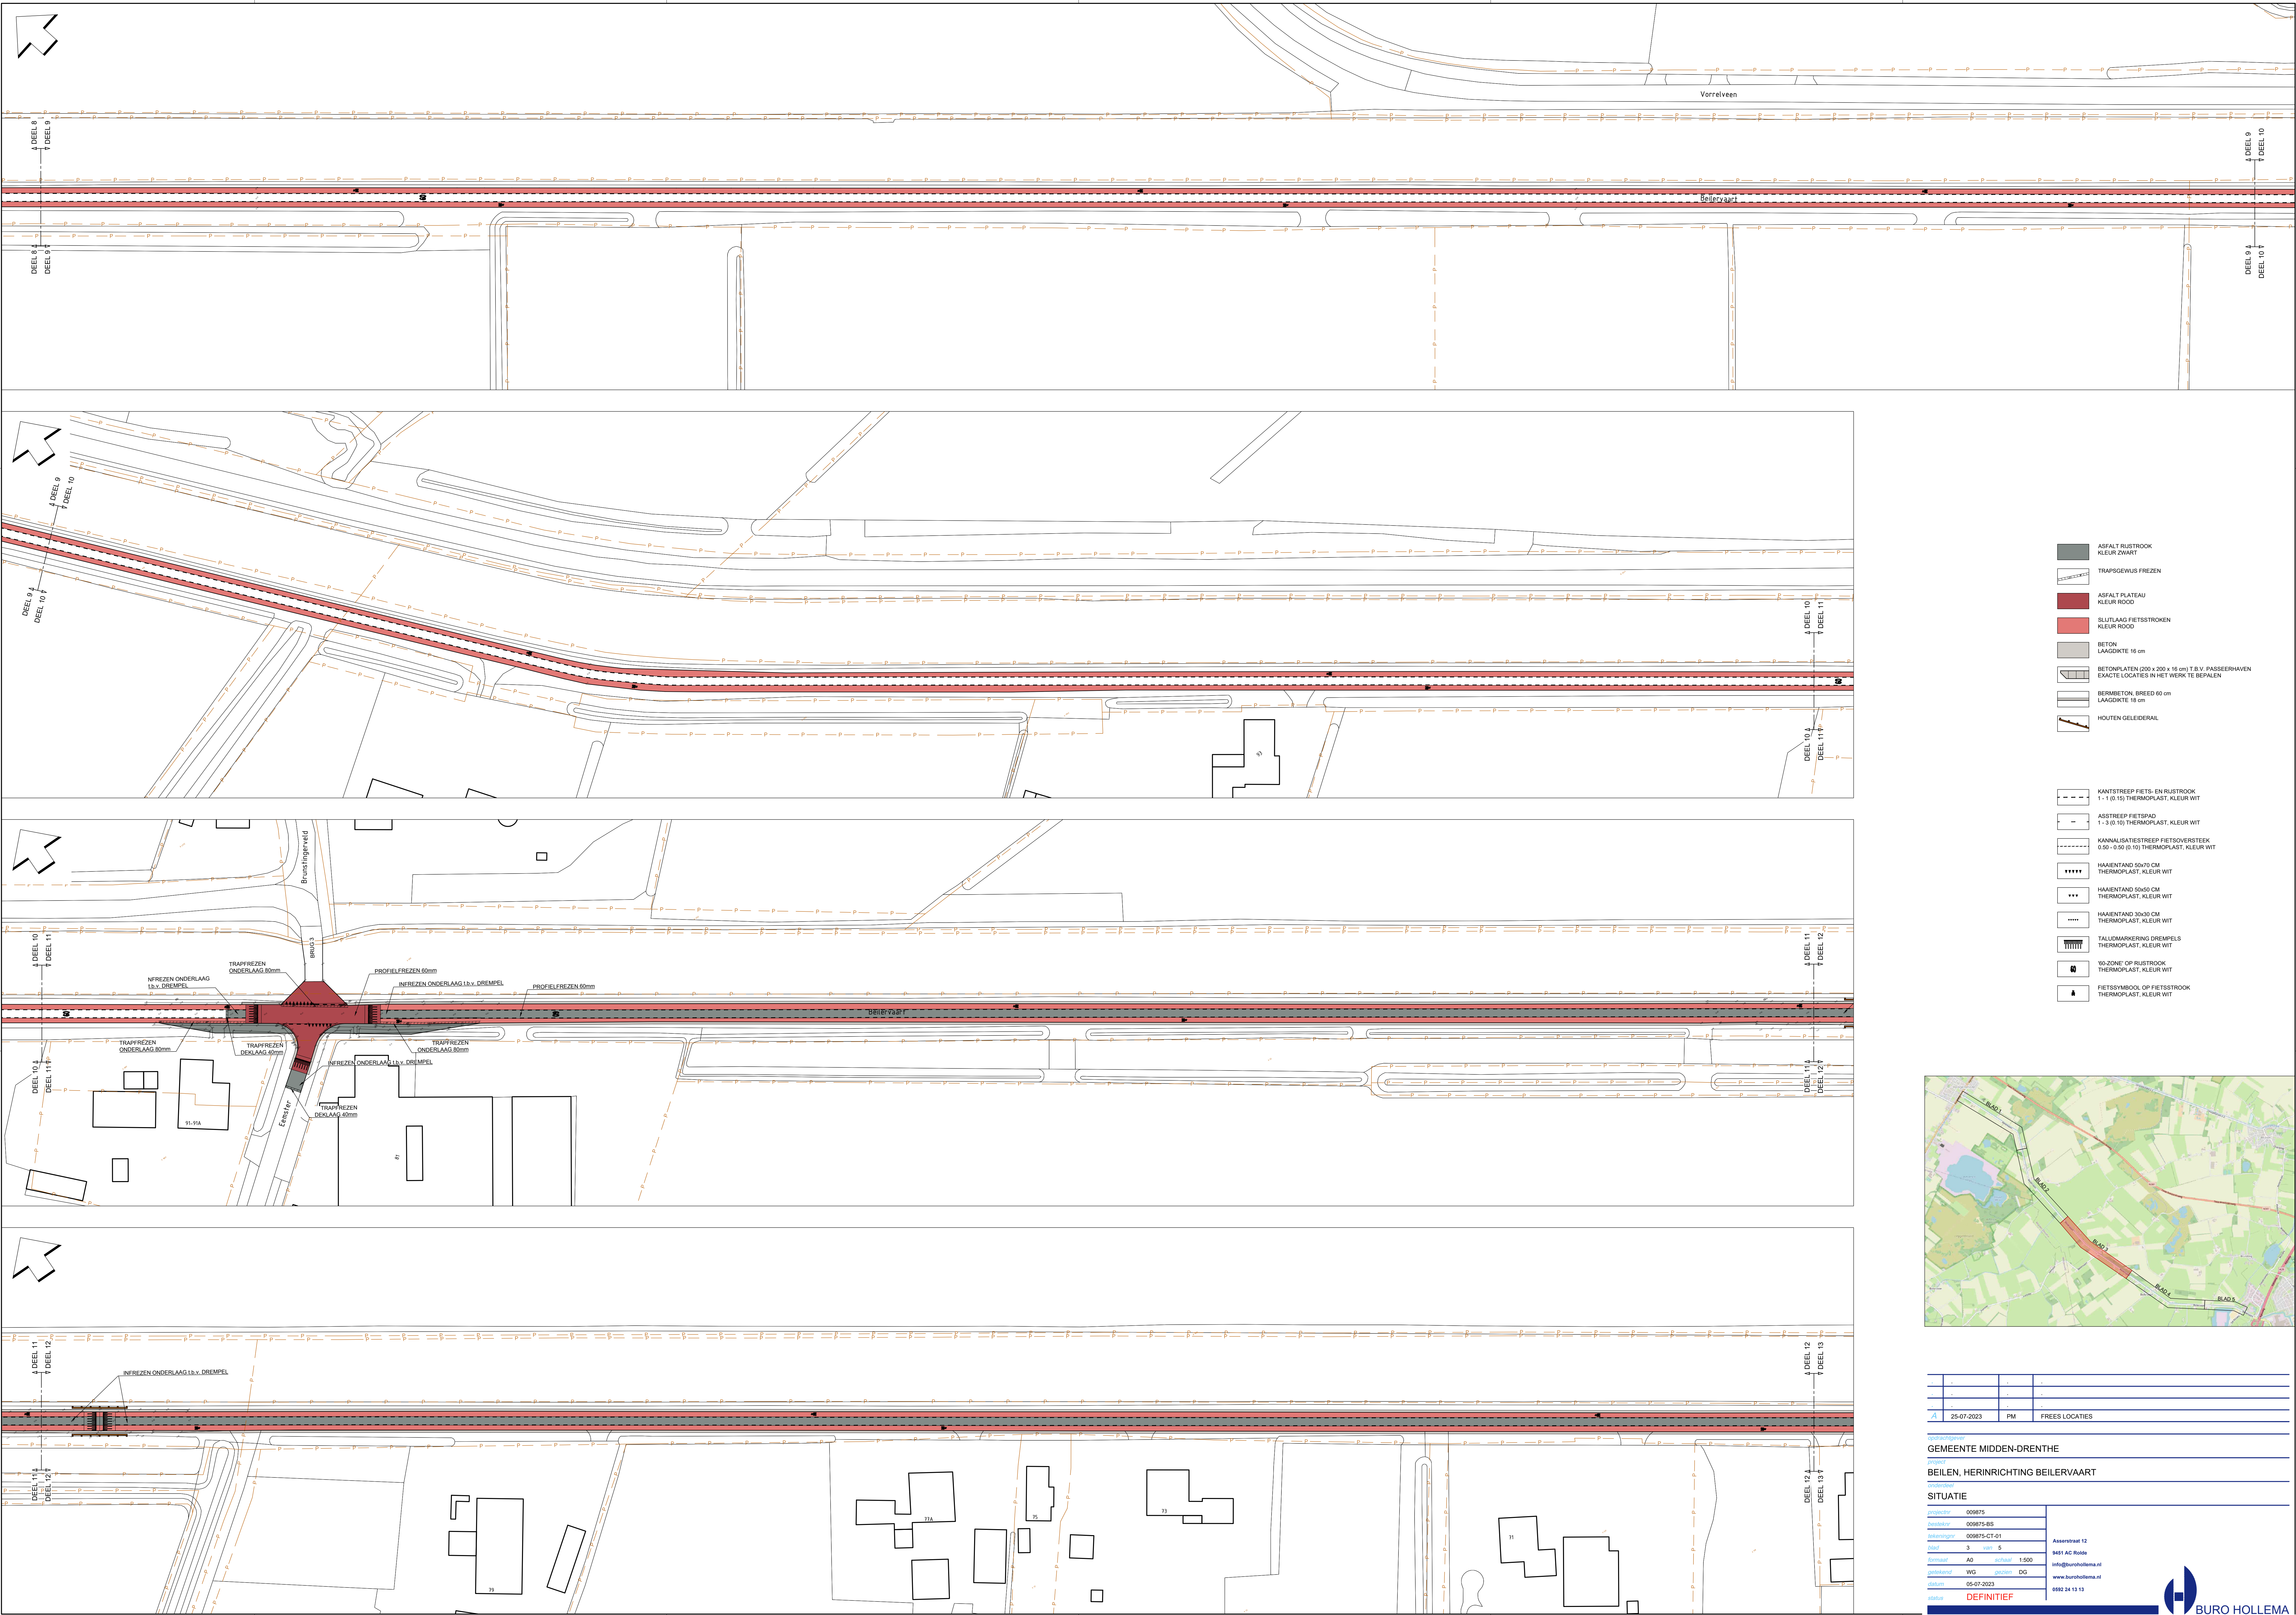

Projectgegevens			
A	25-07-2023	PM	FREES LOCATIES


GEMEENTE MIDDEN-DRENTHE

BEILEN, HERINRICHTING BEILERVAART

SITUATIE


projectnr	008875	Assenstraat 12 9451 AC Rolde info@burohollema.nl 0982 24 13 13	
bestelnr	008875-B5		
tekeningsnr	008875-CT-01		
bladnr	3 van 5		
toespreker	MI		
toespreker	WI	actueel	1:500
datum	05-07-2023	gemaakt	DG
status	DEFINITIEF		

BURO HOLLEMA

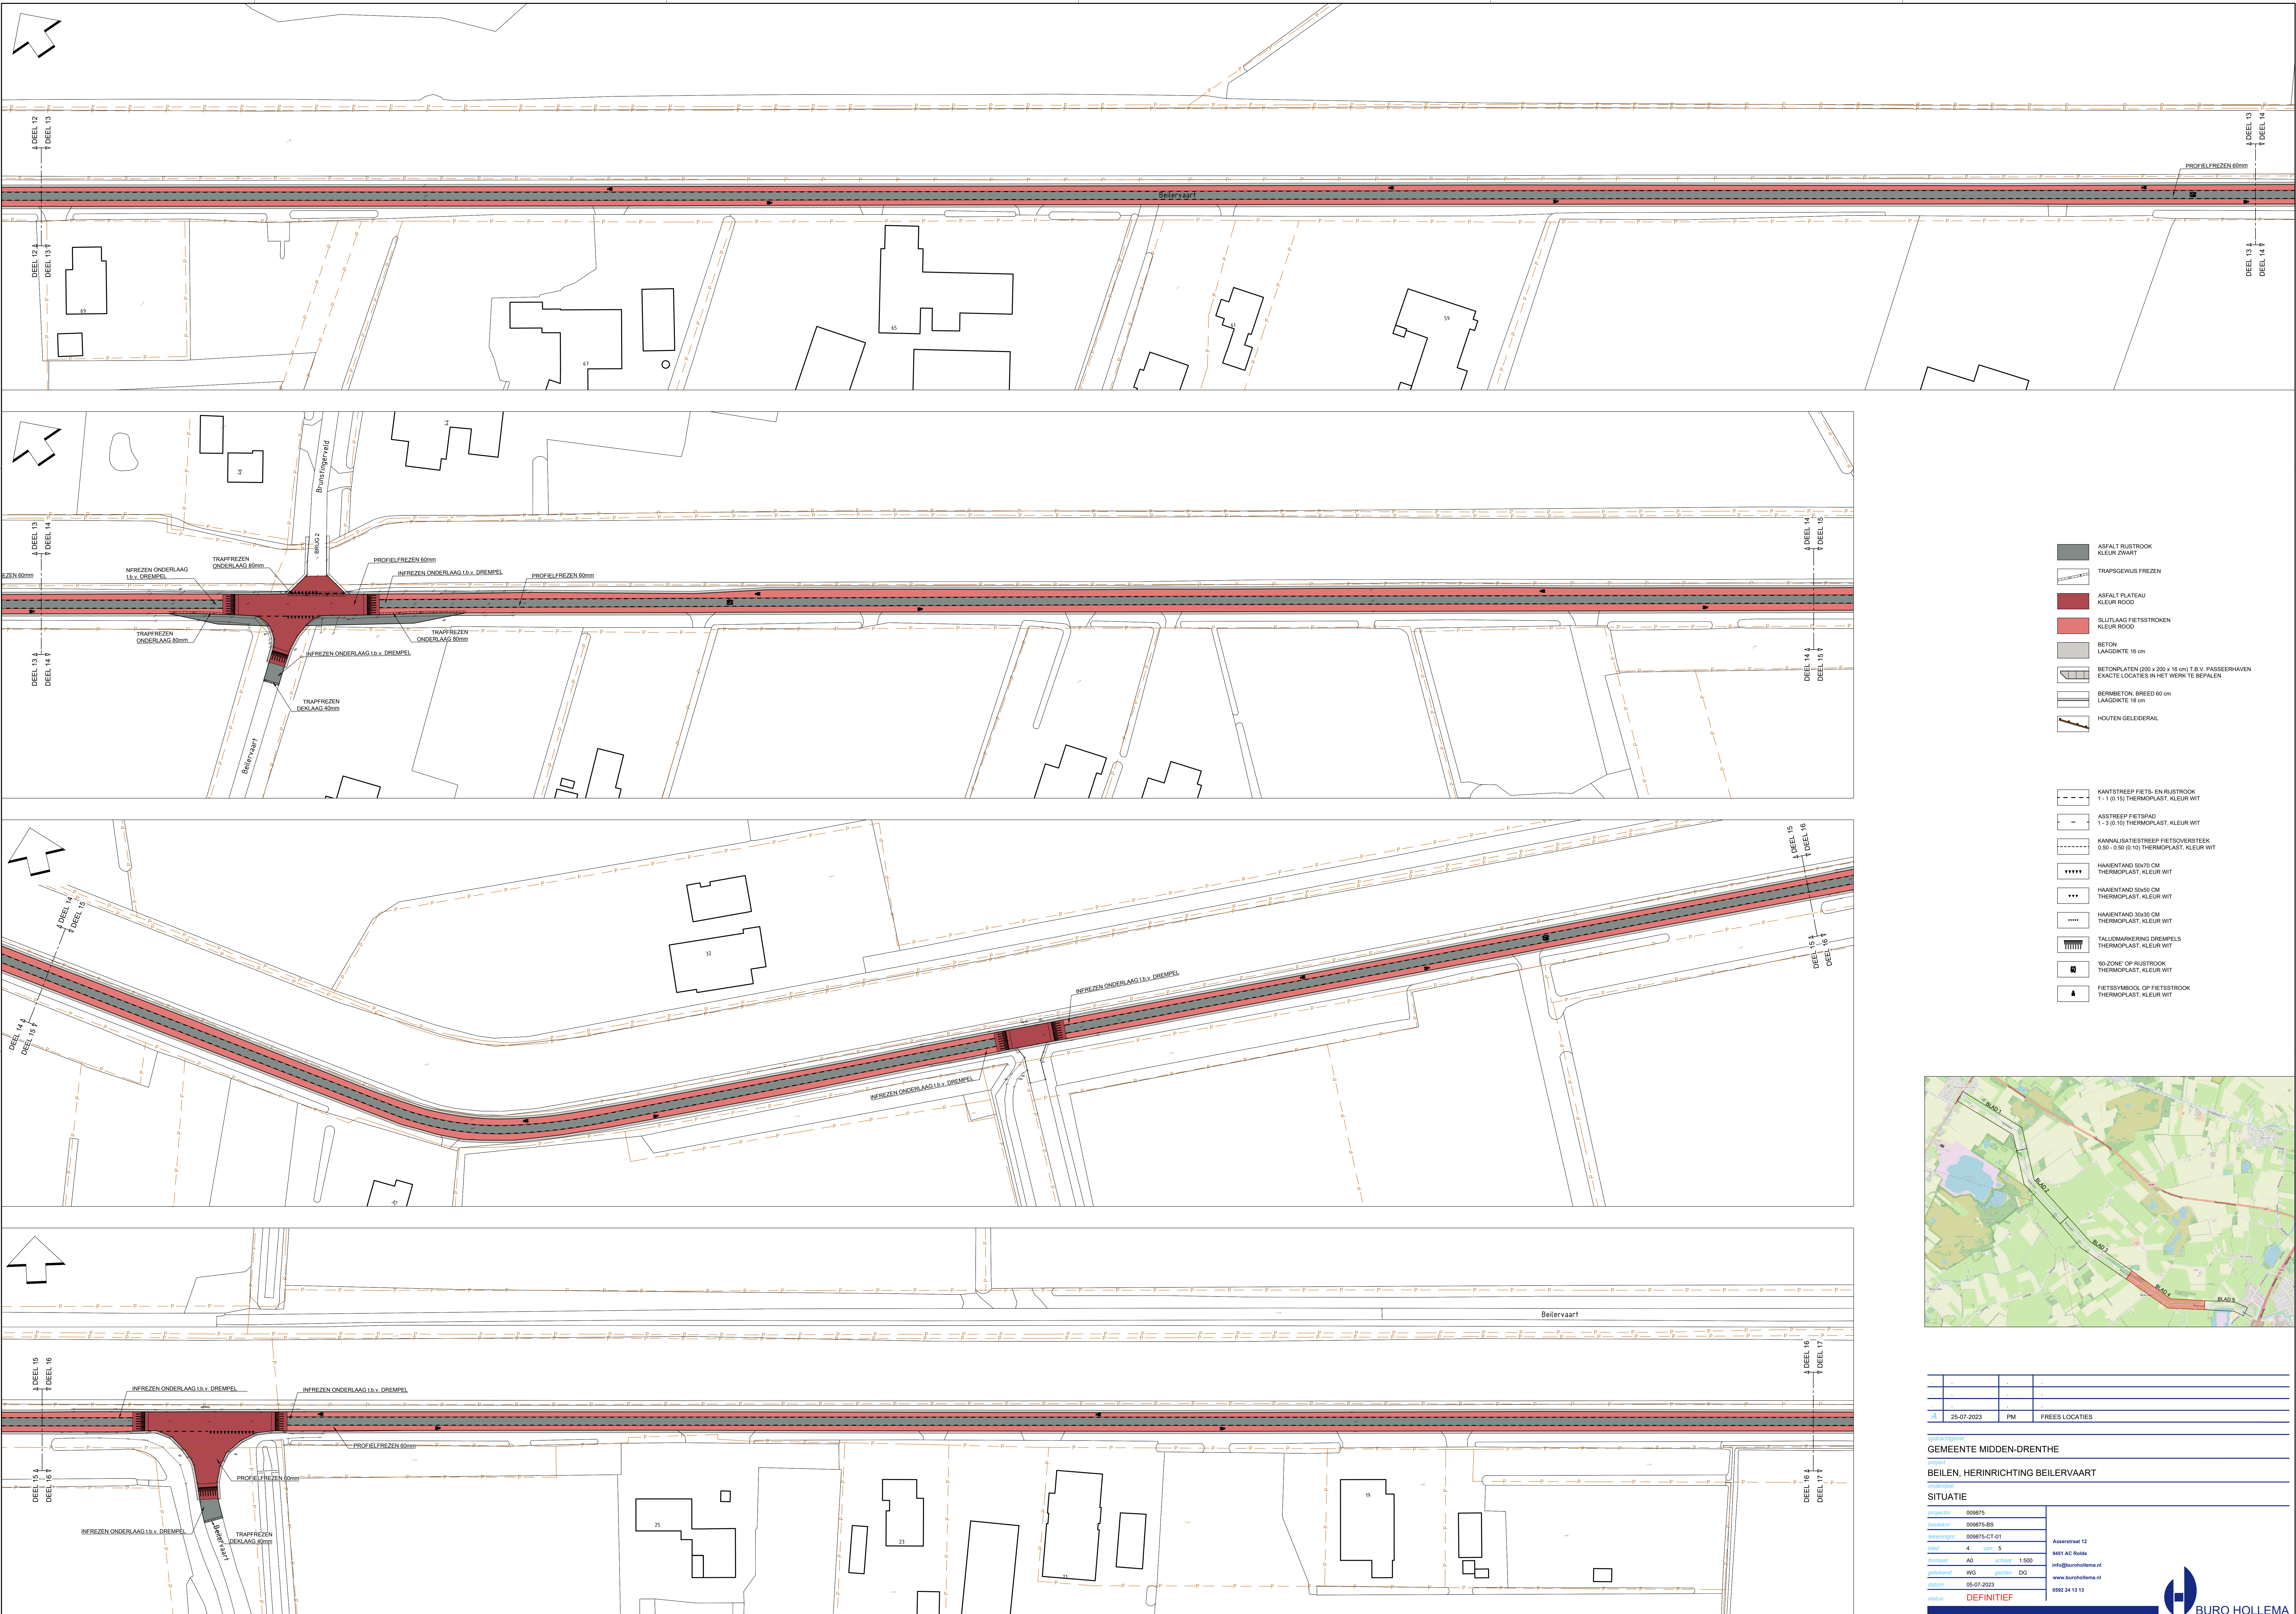


- ASFALT RUSTROOK
KLEUR ZWART
- TRAPSGEUS FREZEN
- ASFALT PLATEAU
KLEUR ROOD
- SLUITLAAG FIETSTROKEN
KLEUR ROOD
- BETON
LAAGDIKTE 16 cm
- BETONPLATEN (200 x 200 x 16 cm) T.B.V. PASSEERHAVEN
EXACTE LOCATIES IN HET WERK TE BEPALEN
- BERMBETON, BREED 60 cm
LAAGDIKTE 18 cm
- HOUTEN GELEIDERAIL

- KANTSTREEP FIETS- EN RUSTROOK
1 - 1 (Ø 15) THERMOPLAST, KLEUR WIT
- ASTREEP FIETSPAD
1 - 3 (Ø 10) THERMOPLAST, KLEUR WIT
- KANALISATIESTREEP FIETSOVERSTEEK
0.50 - 0.50 (Ø 10) THERMOPLAST, KLEUR WIT
- HAAIENTAND 50x70 CM
THERMOPLAST, KLEUR WIT
- HAAIENTAND 50x50 CM
THERMOPLAST, KLEUR WIT
- HAAIENTAND 30x30 CM
THERMOPLAST, KLEUR WIT
- TALUDAFMARKERING DREMPELS
THERMOPLAST, KLEUR WIT
- '50-ZONE' OP RUSTROOK
THERMOPLAST, KLEUR WIT
- FIETSSYMBOL, OP FIETSTROOK
THERMOPLAST, KLEUR WIT

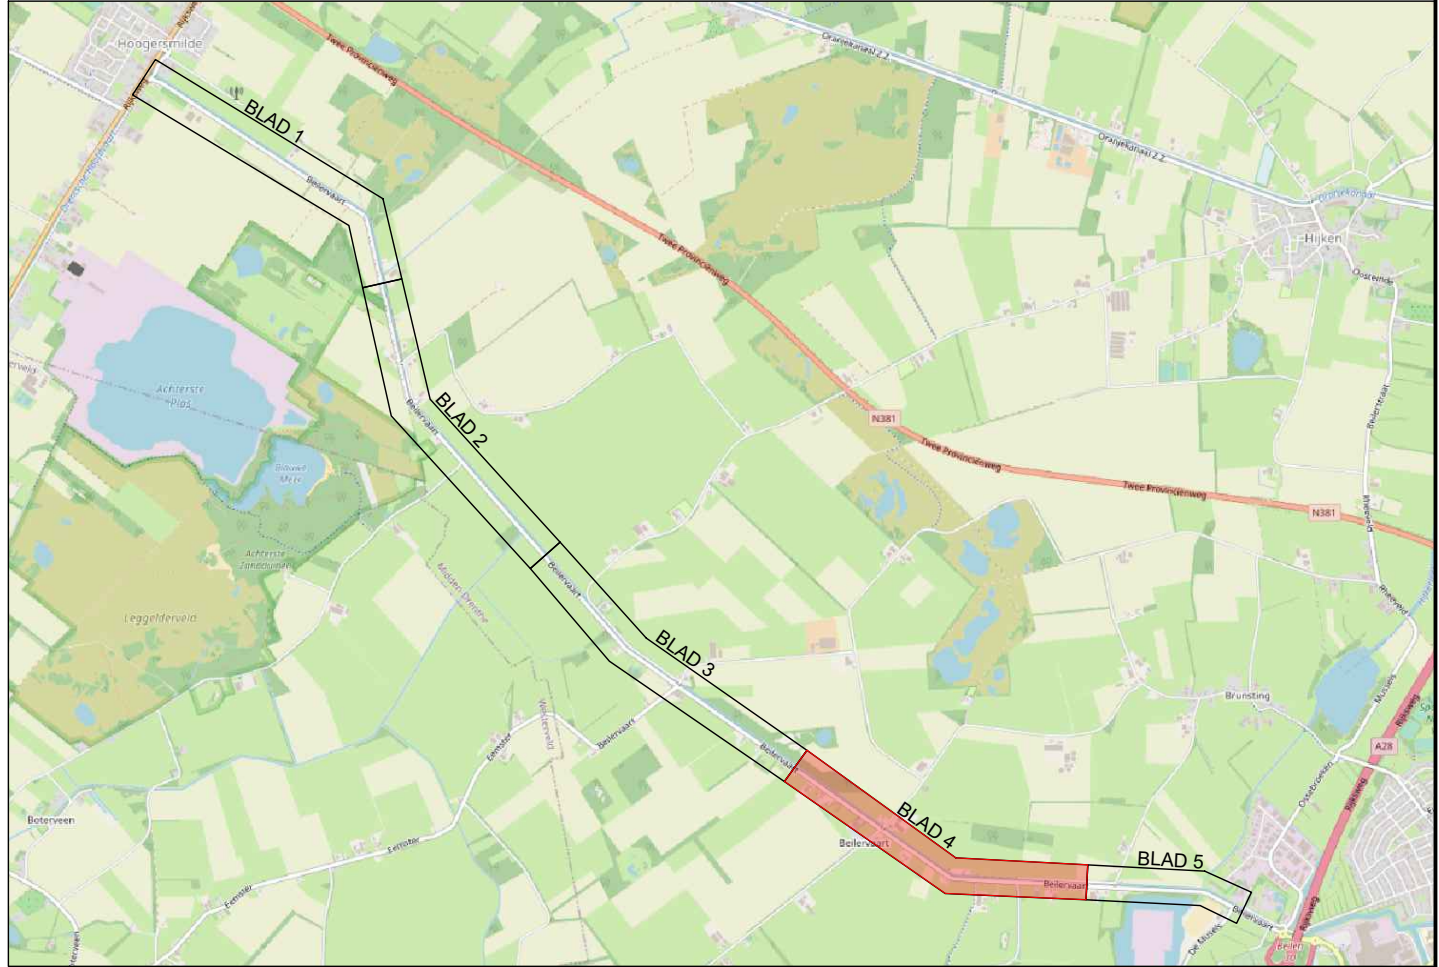


A	25-07-2023	PM	FREES LOCATIES
GEMEENTE MIDDEN-DRENTHE			
BEILLEN, HERINRICHTING BEILERVAAKT			
SITUATIE			
projectnr	008075		
besteller	008075-BB		
afkenningsnr	008075-CT-01		
bladnr	4	van	5
toestand	AI	actueel	1:500
aanvraag	WI	aanvraag	DG
datum	05-07-2023		
status	DEFINITIEF		
		Assenstraat 12	9451 AC Rolde
		info@burohollema.nl	
		www.burohollema.nl	
		0982 24 13 13	



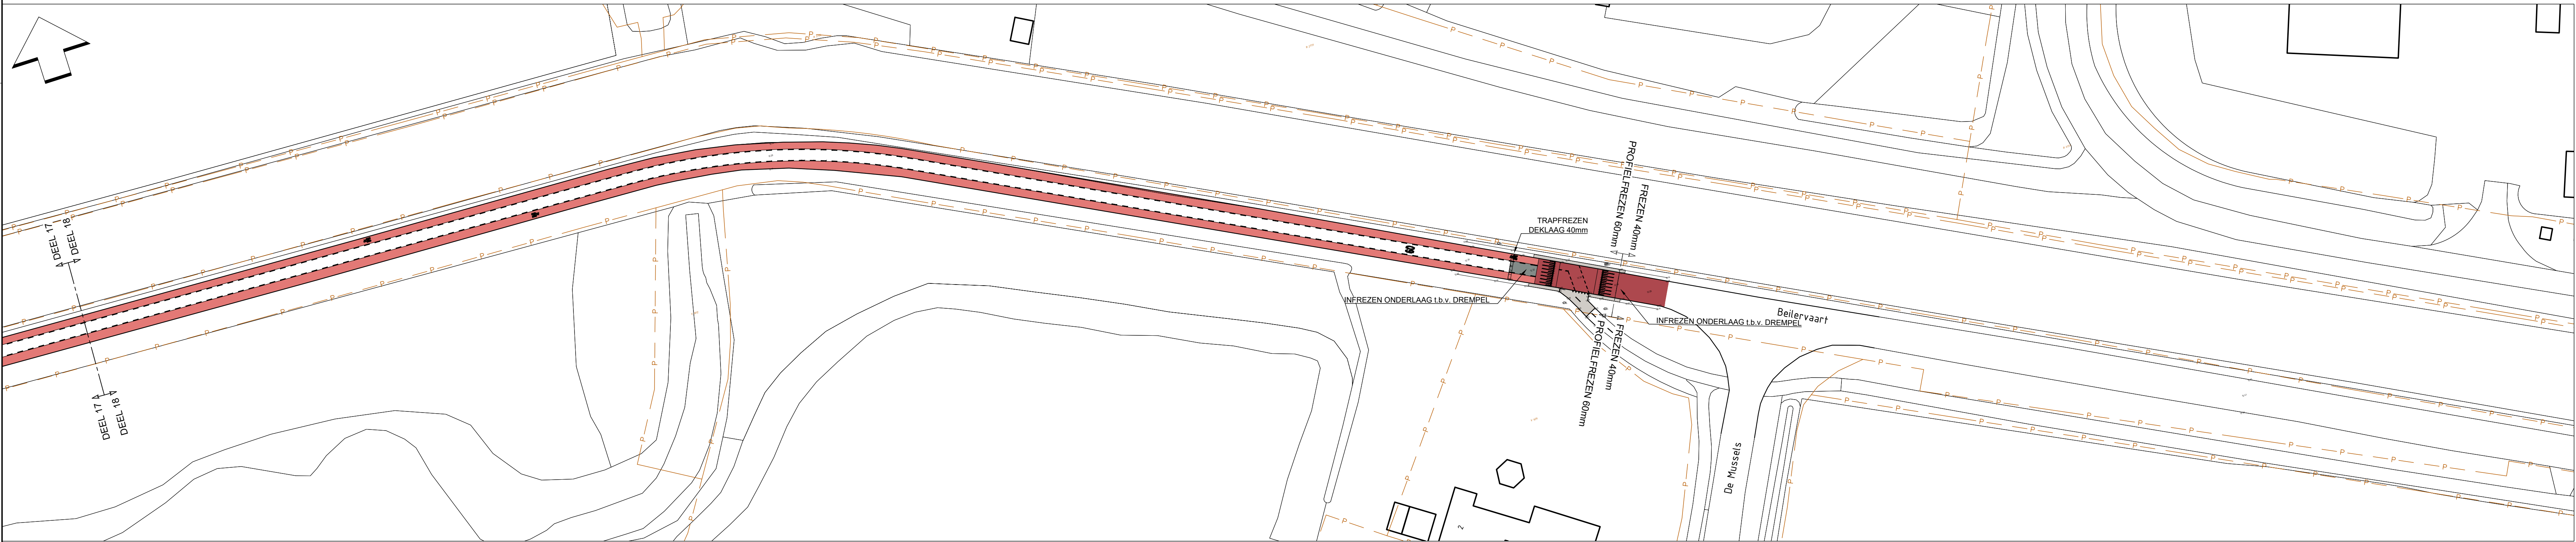

- | | |
|---|---|
|  | ASFALT RUSTROOK
KLEUR ZWART |
|  | TRAPSPIJLEN FREZEN |
|  | ASFALT PLATEAU
KLEUR ROOD |
|  | SLUITLAAG FIETSSTROKEN
KLEUR ROOD |
|  | BETON
LAAGDIKTE 16 cm |
|  | BETONPLATEN (200 x 200 x 16 cm) T.B.V. PASSEERHAVEN
EXACTE LOCATIES IN HET WERK TE BEPALEN |
|  | BERMBETON, BREEDTE 60 cm
LAAGDIKTE 18 cm |
|  | HOUTEN GELEIDERAIL |

- | | |
|---|---|
|  | KANTSTREEP FIETS- EN RUSTSTROOK
1 - (10 L) THERMOPLAST, KLEUR WIT |
|  | ASTSTREEP FIETSPAD
1 - 3 (30 L) THERMOPLAST, KLEUR WIT |
|  | KANAALASTSTREEP FIETSOVERSTEEK
0,50 - 0,50 (0 - 10 L) THERMOPLAST, KLEUR WIT |
|  | HAAIANTAND 50x70 CM
THERMOPLAST, KLEUR WIT |
|  | HAAIANTAND 50x50 CM
THERMOPLAST, KLEUR WIT |
|  | HAAIANTAND 30x30 CM
THERMOPLAST, KLEUR WIT |
|  | TALLIDOMARKERING DREMPELS
THERMOPLAST, KLEUR WIT |
|  | '10-ZONE' OP RUSTSTROOK
THERMOPLAST, KLEUR WIT |
|  | FIETSSYMBOL OP FIETSTROOK
THERMOPLAST, KLEUR WIT |

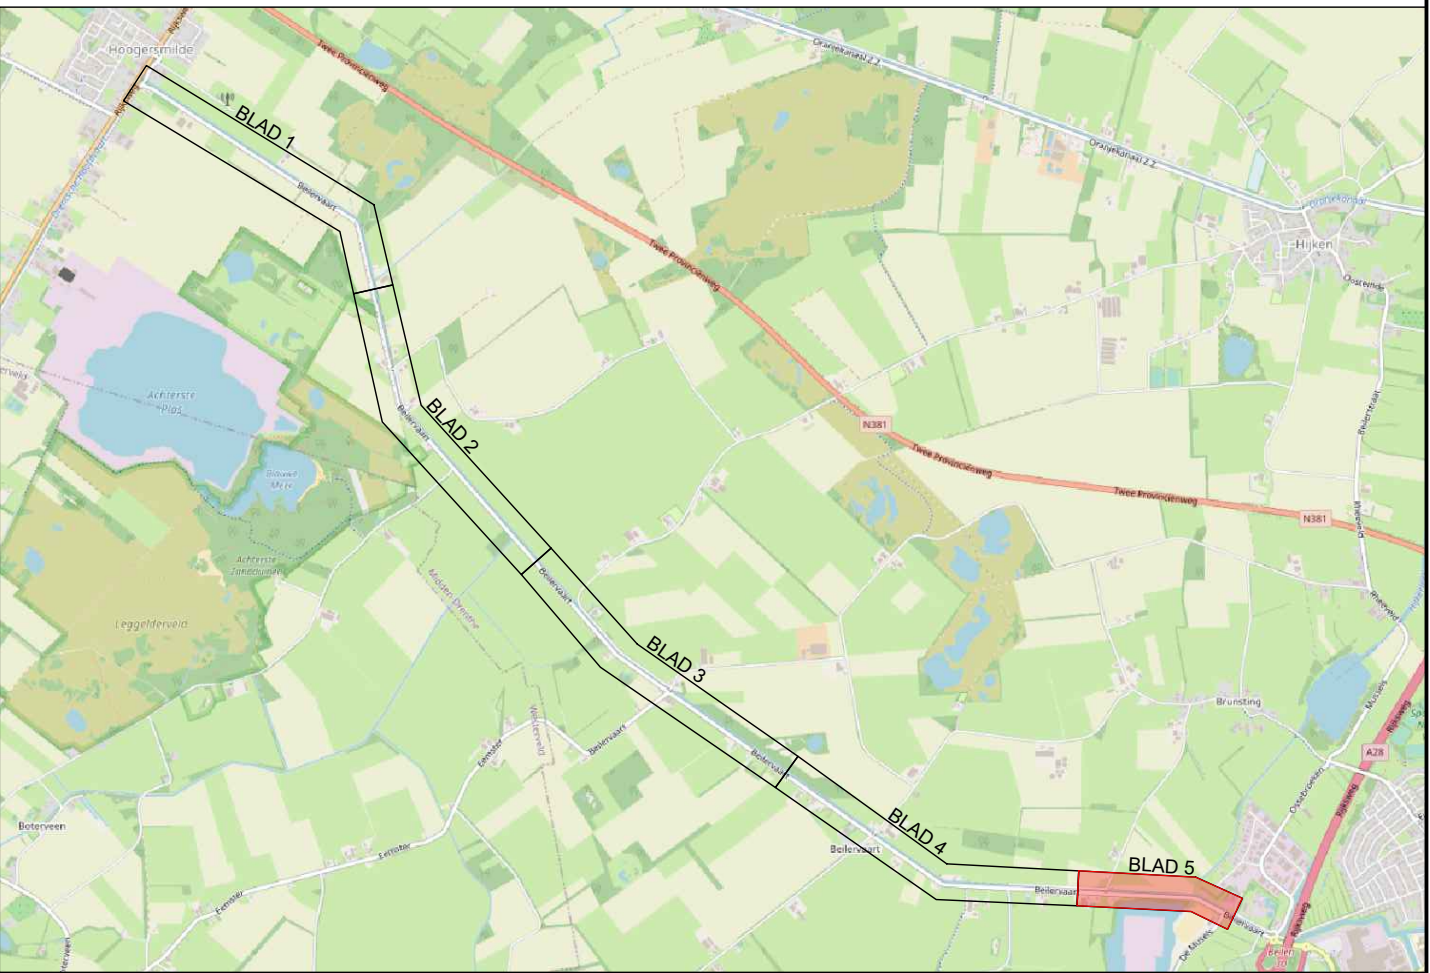

-	-	-	-
-	-	-	-
-	-	-	-
A	25-07-2023	PM	FREES LOCATIES

opdrachtgever

GEMEENTE MIDDEN-DRENTHE


project

BEILEN, HERINRICHTING BEILERVAART


SITUATIE			
<i>projectnr</i>	009875		
<i>zakennr</i>	009875-BIS		
<i>zakenlijstnr</i>	009875-CT-01		
<i>datum</i>	5	<i>jaar</i>	6
<i>formaat</i>	A4	<i>actiesnel</i>	1.500
<i>grootteknod</i>	WG	<i>projectnr</i>	DG
<i>datum</i>	05-07-2023		
<i>status</i>	DEFINITIEF		




DETAIL BRUG 2
SCHAAL 1:200

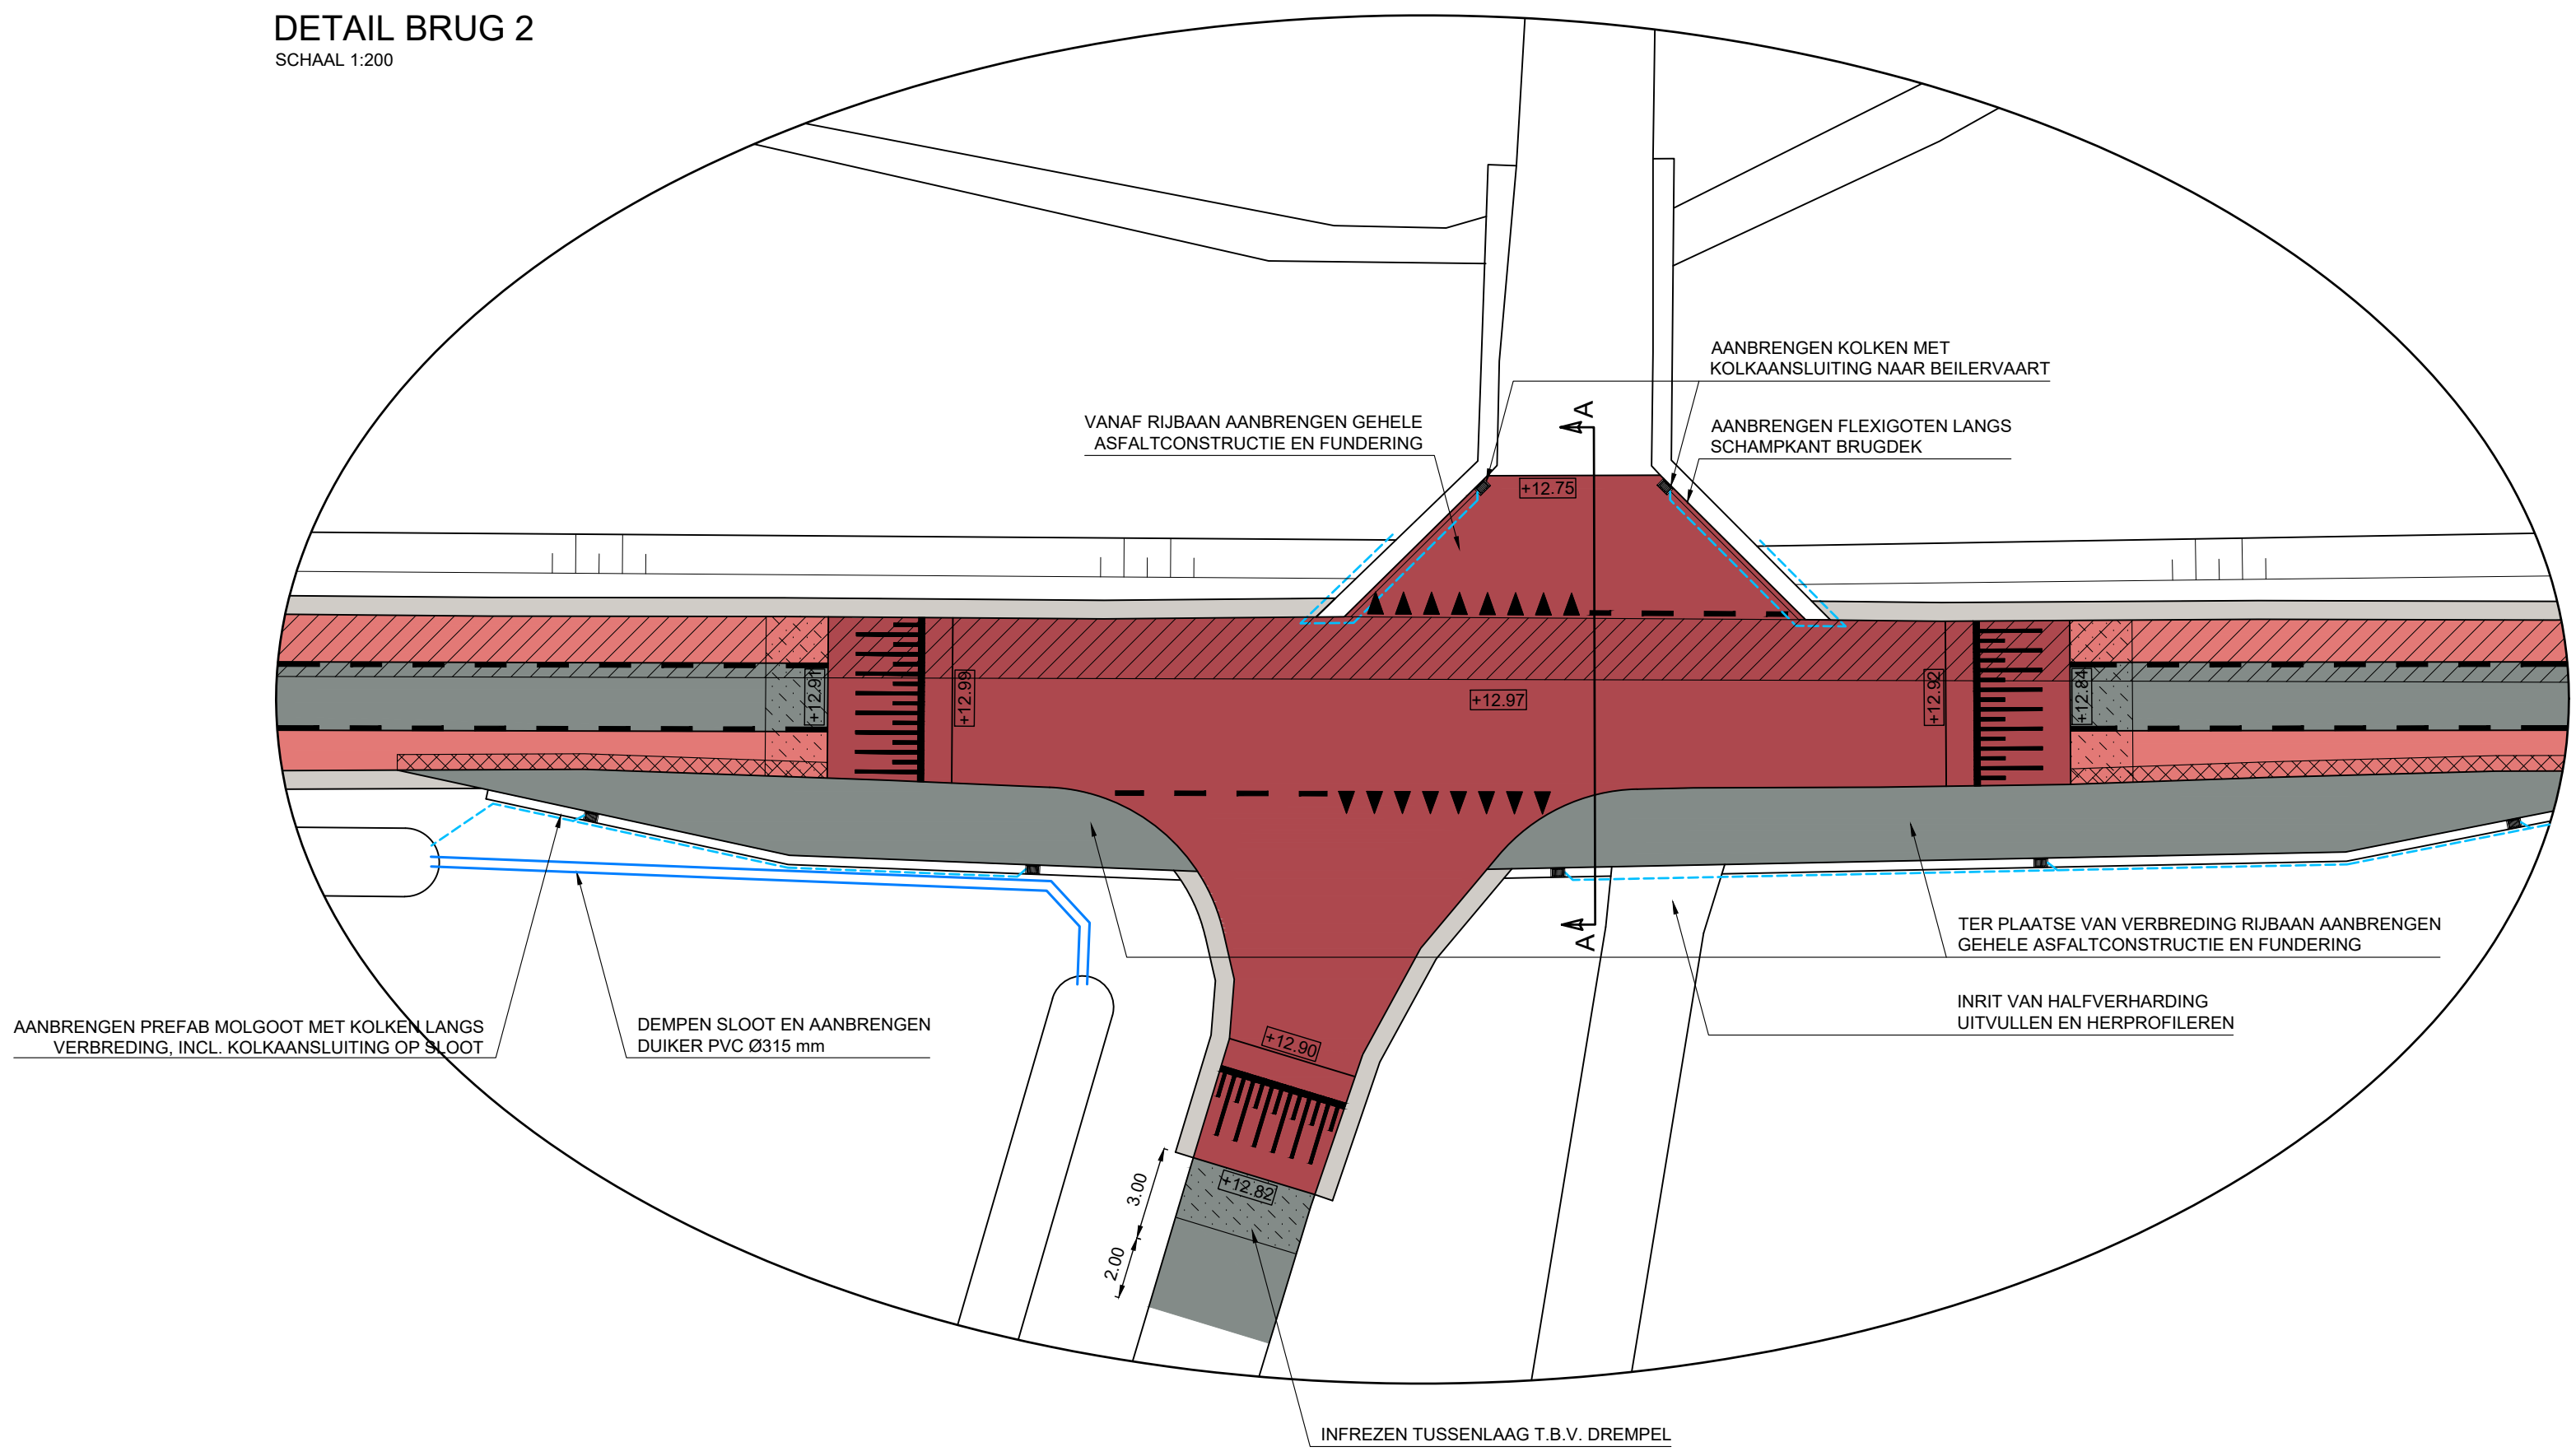

DETAIL BRUG 3
SCHAAL 1:200

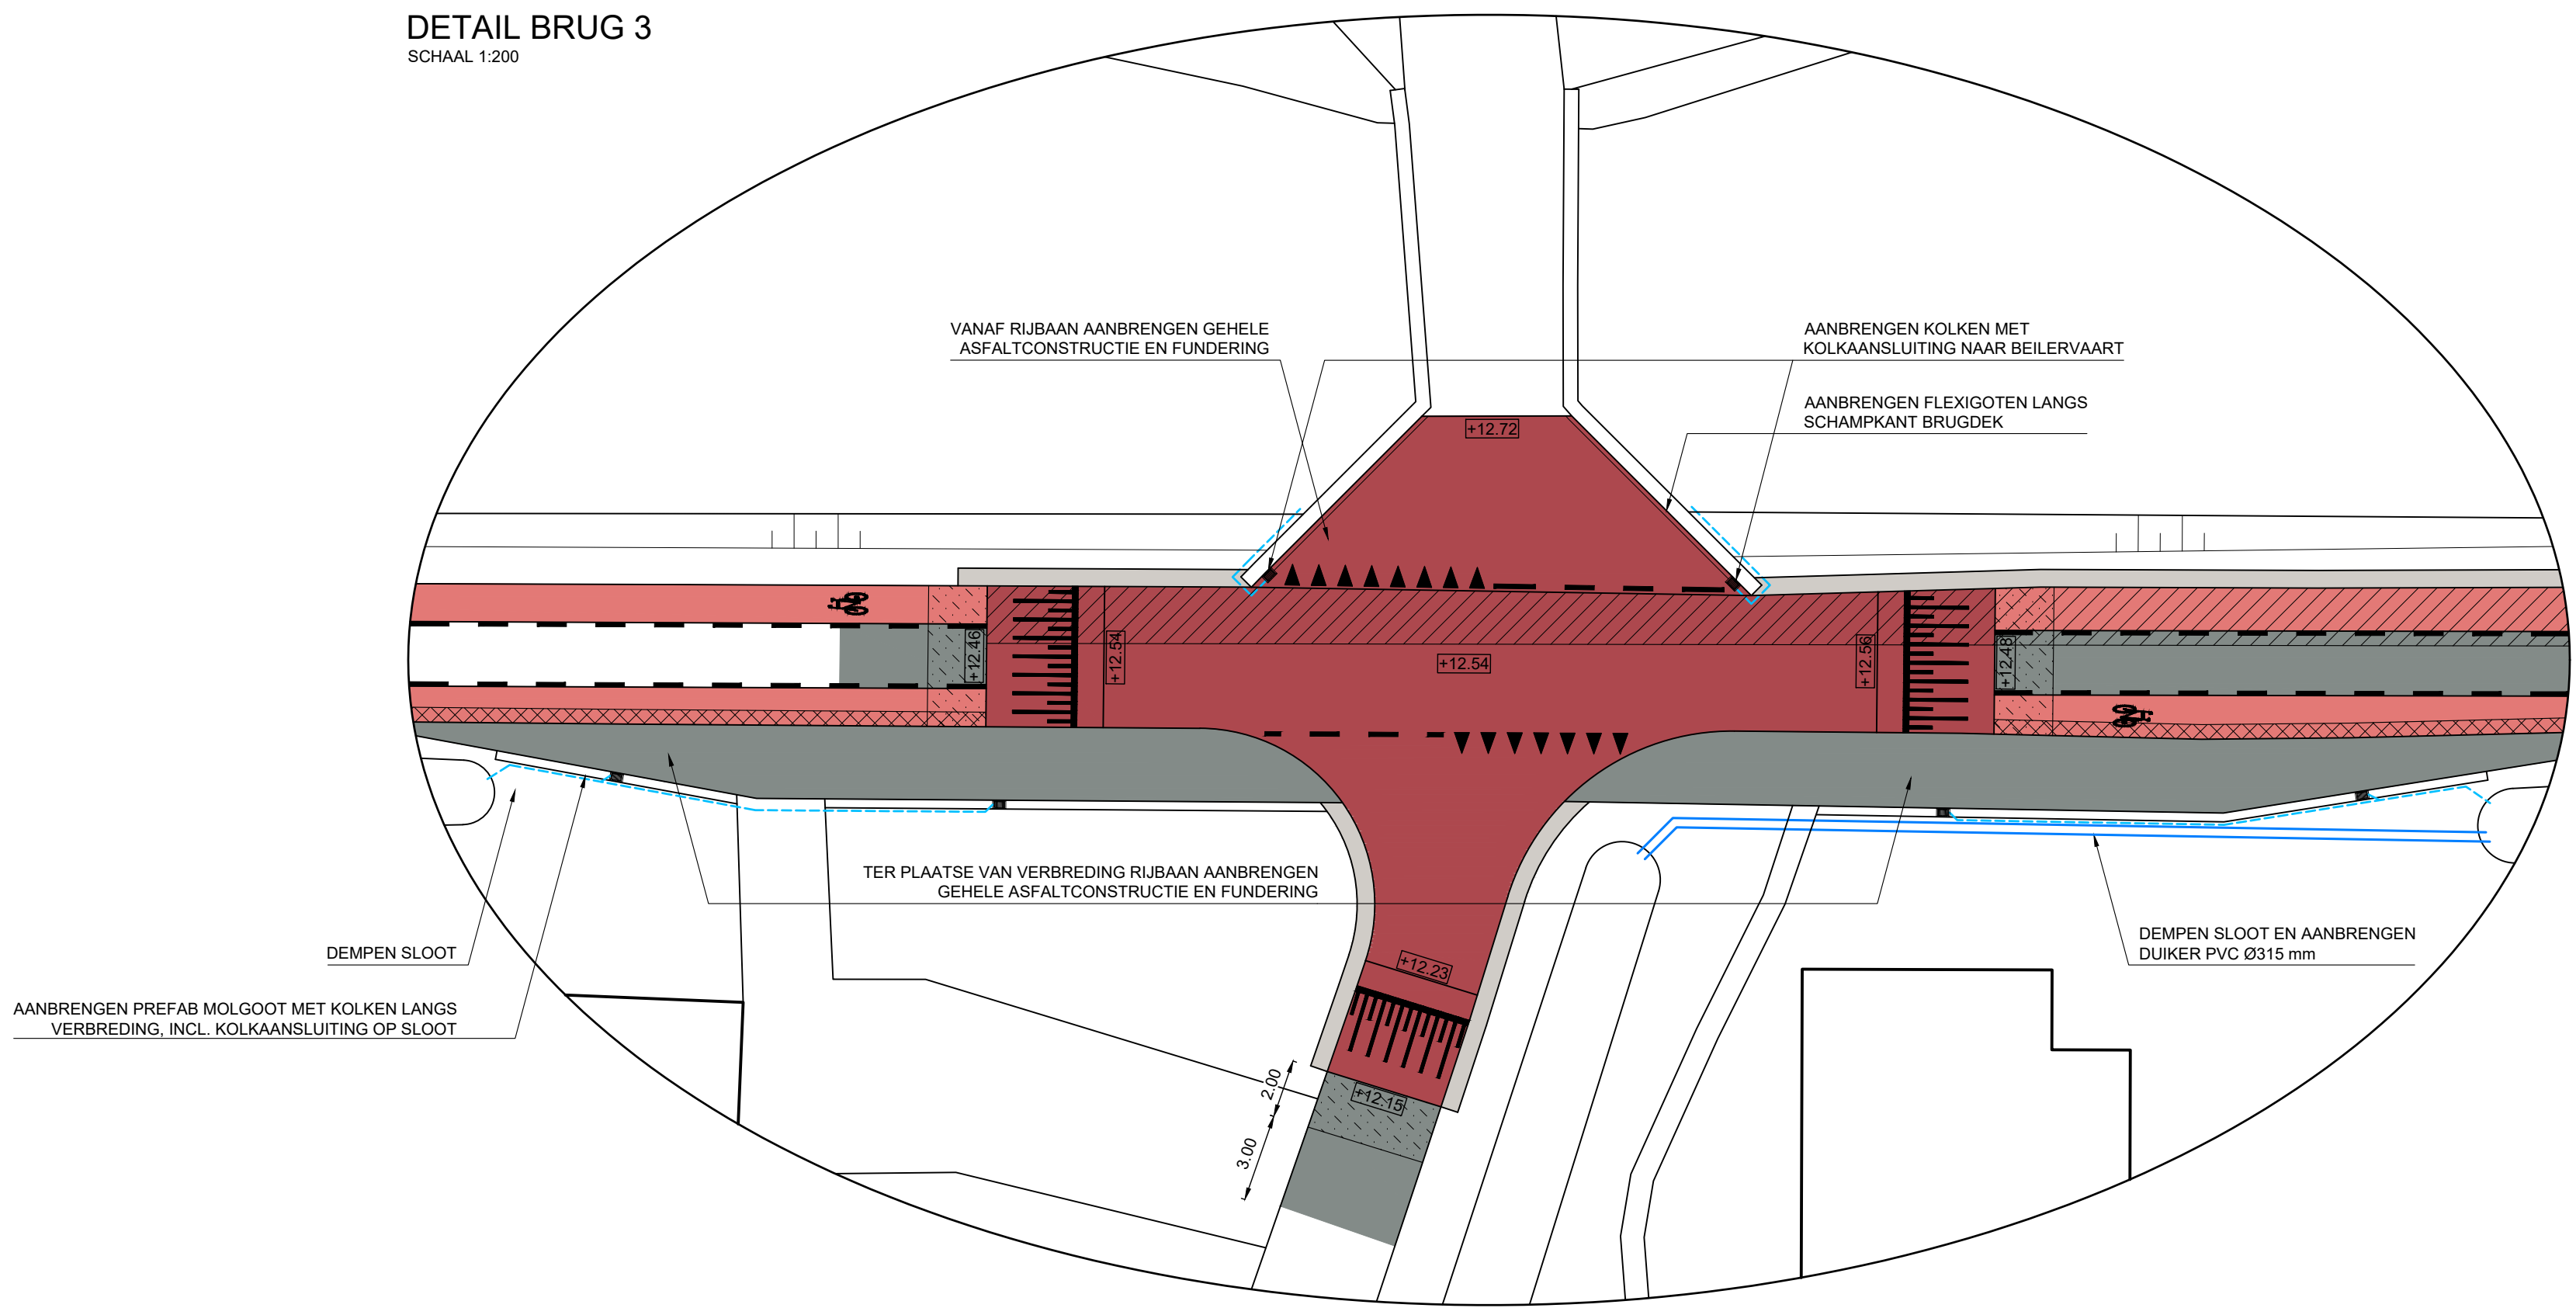


DETAIL PLATEAU
BIJ AANSLUITING FIETSPAD / INRT T.H.V. HUISNR. 33
SCHAAL 1:100

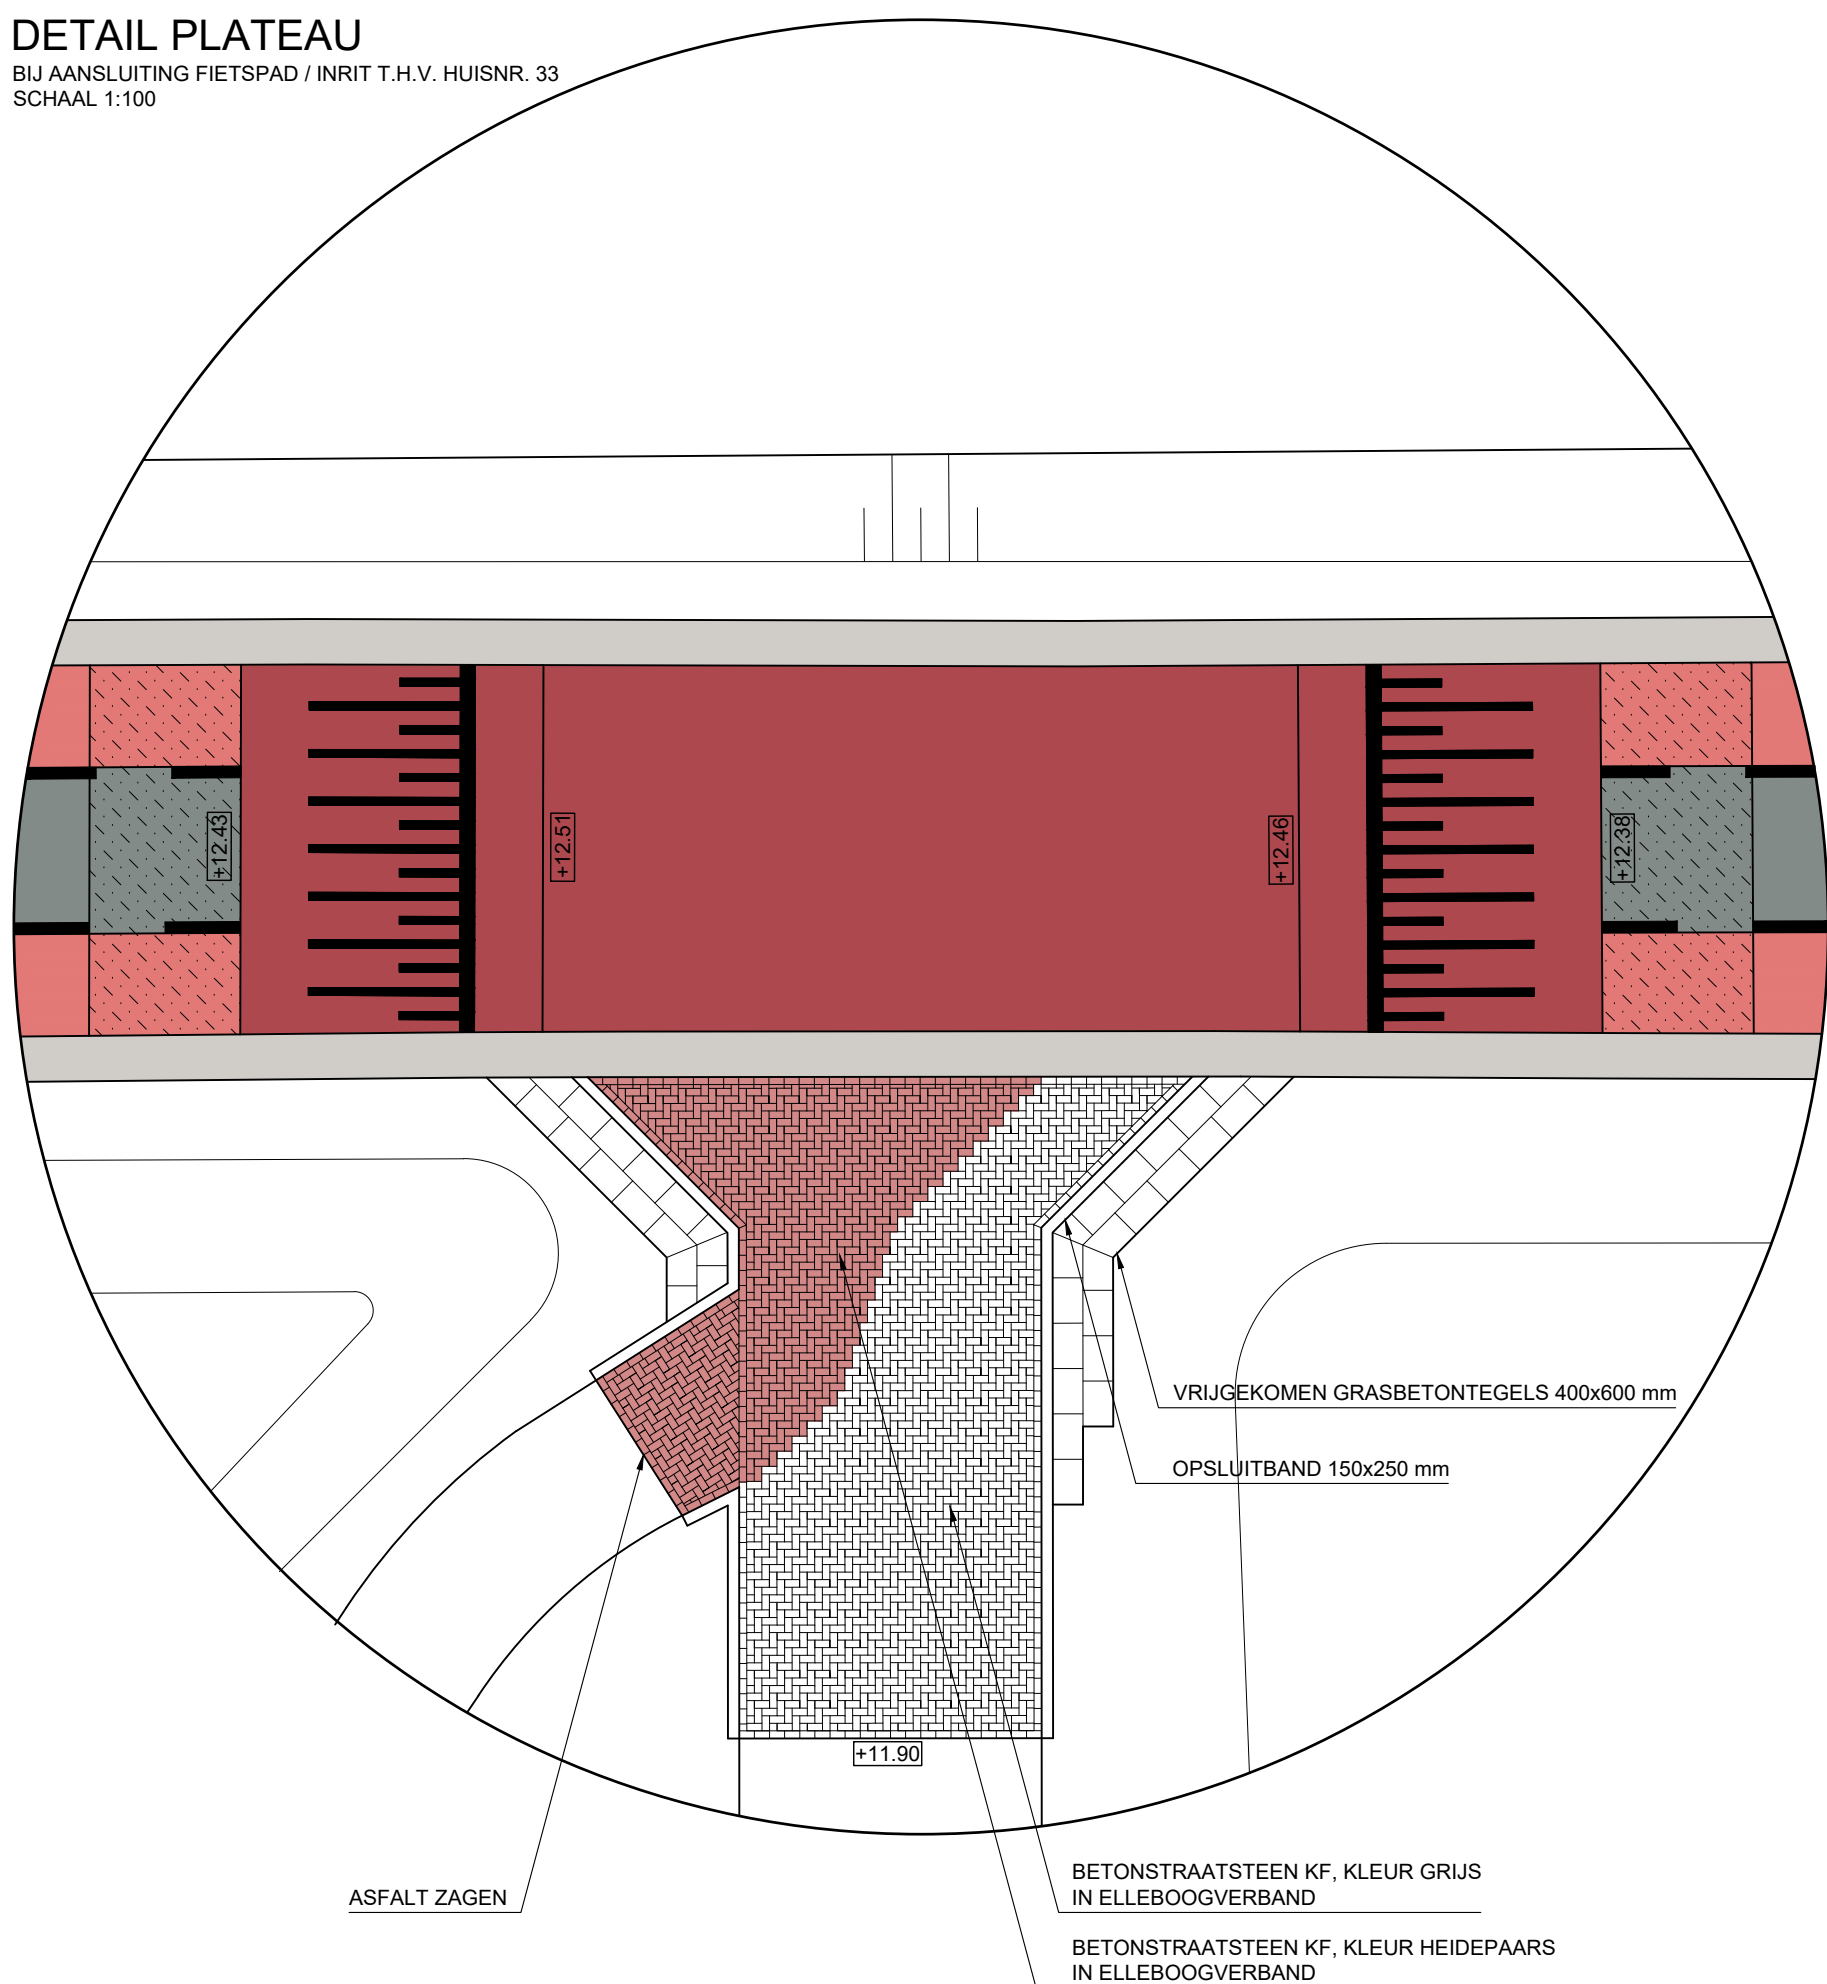


- FREZEN TUSSENLAAG 50 mm, BREEDTE 0.50 m I.V.M. AANBRENGEN GEHELE ASFALTOONSTRUCTIE
- FREZEN TUSSENLAAG 80 mm, BREEDTE VARIABEL I.V.M. SPOORVORMING AAN VAARTZIJDE
- INFREZEN TUSSENLAAG VAN 0 NAAR 80 mm, LENGTE 2.00 m I.V.M. AANZET DREMPEL

DETAIL DREMPEL
SCHAAL 1:50

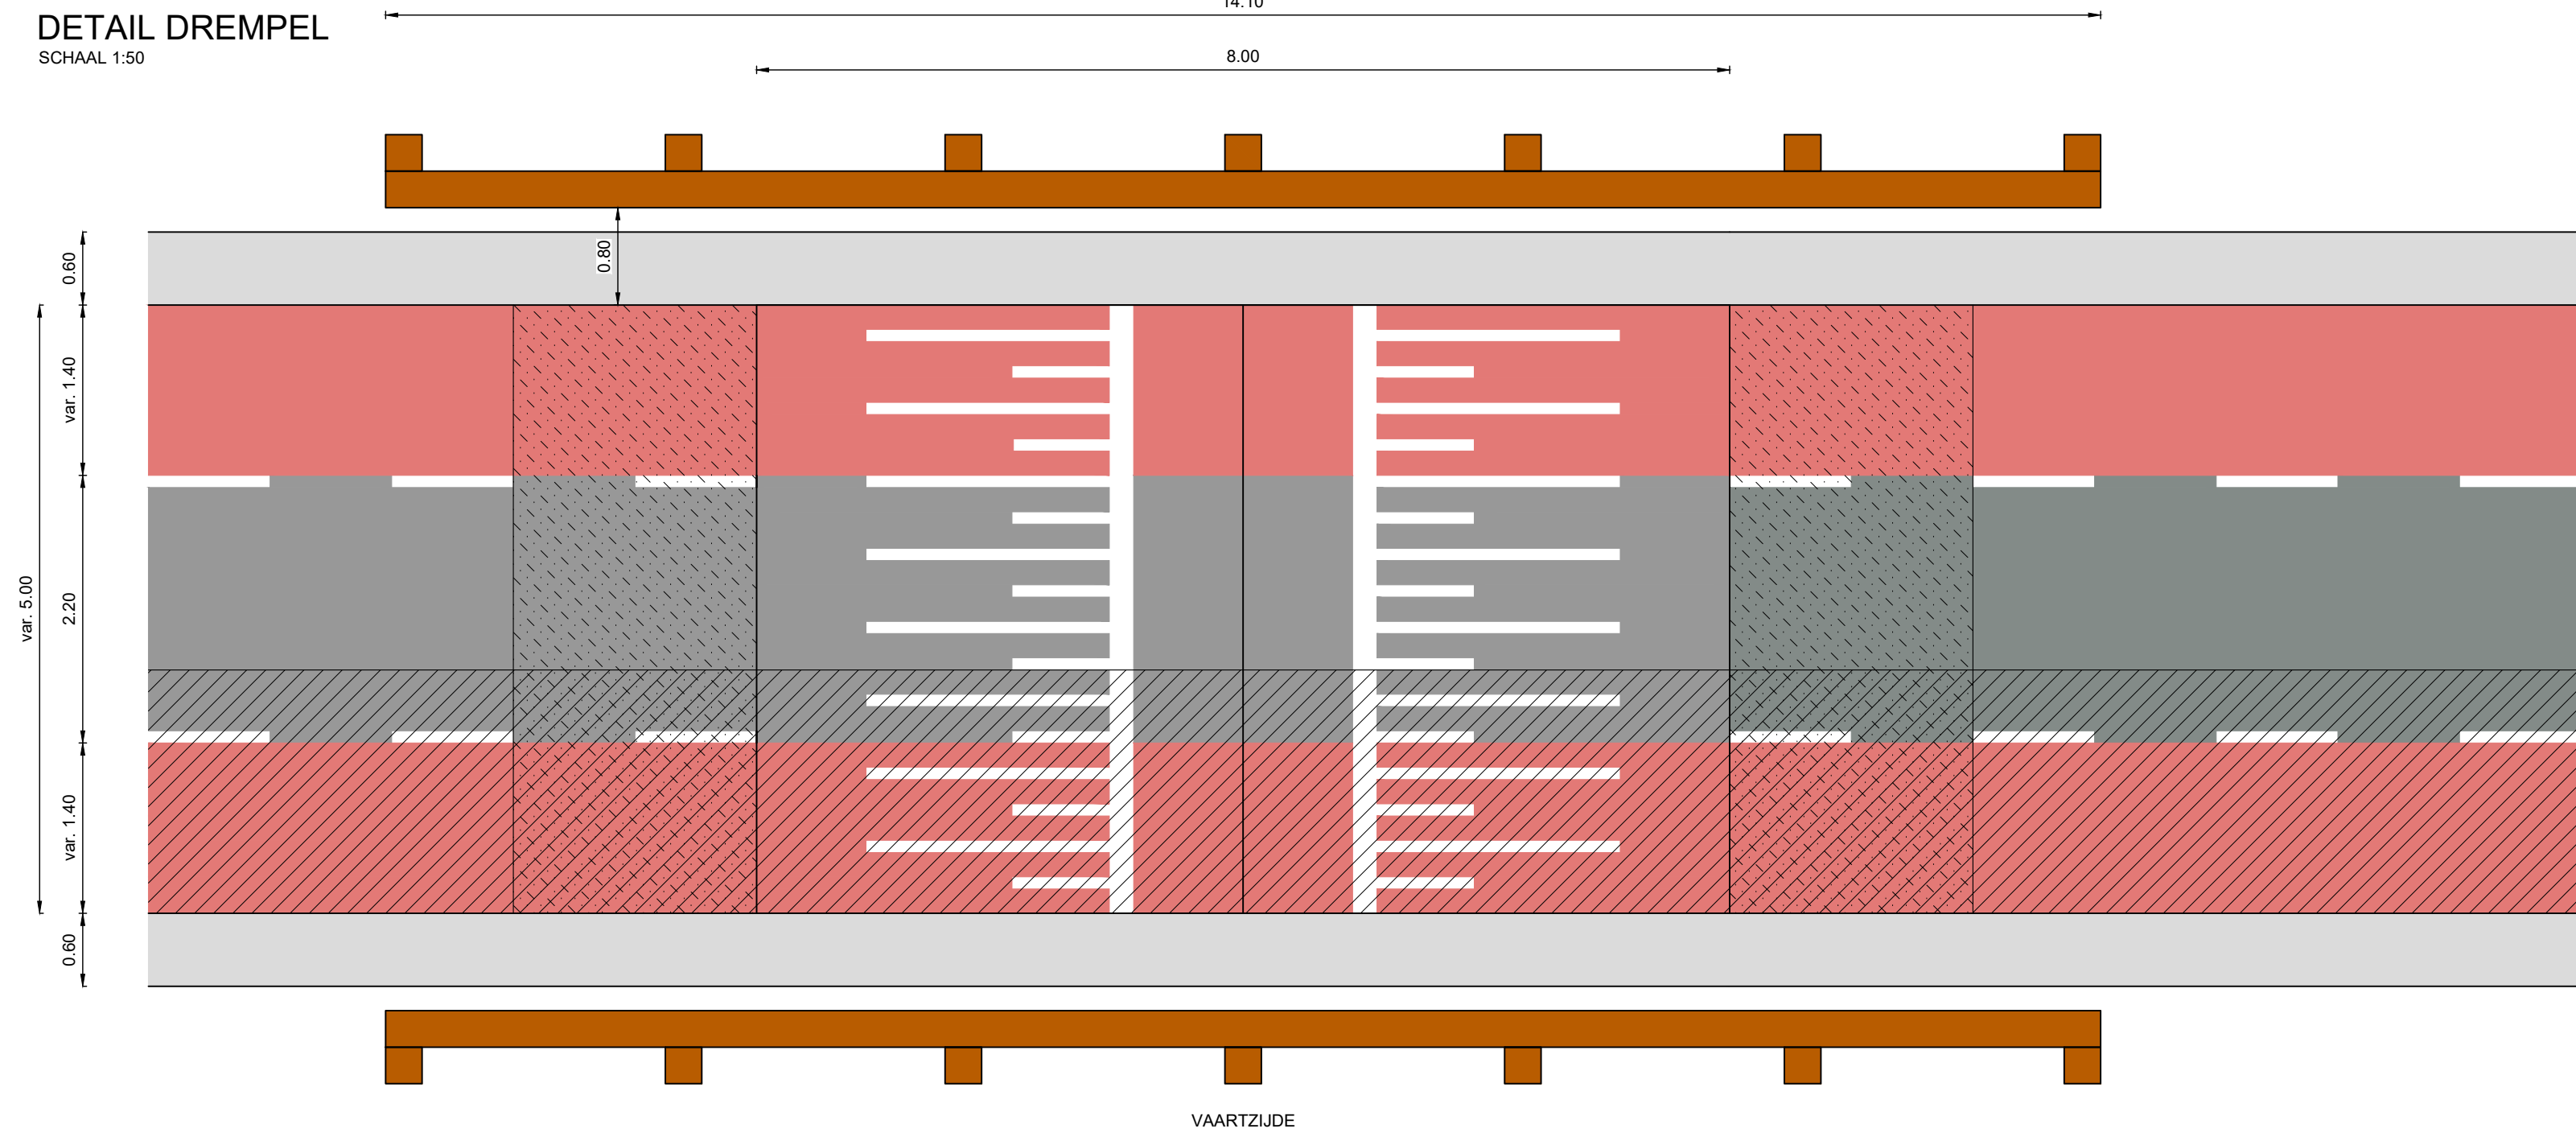


LENGTEPROFIEL DREMPEL
SCHAAL 1:50

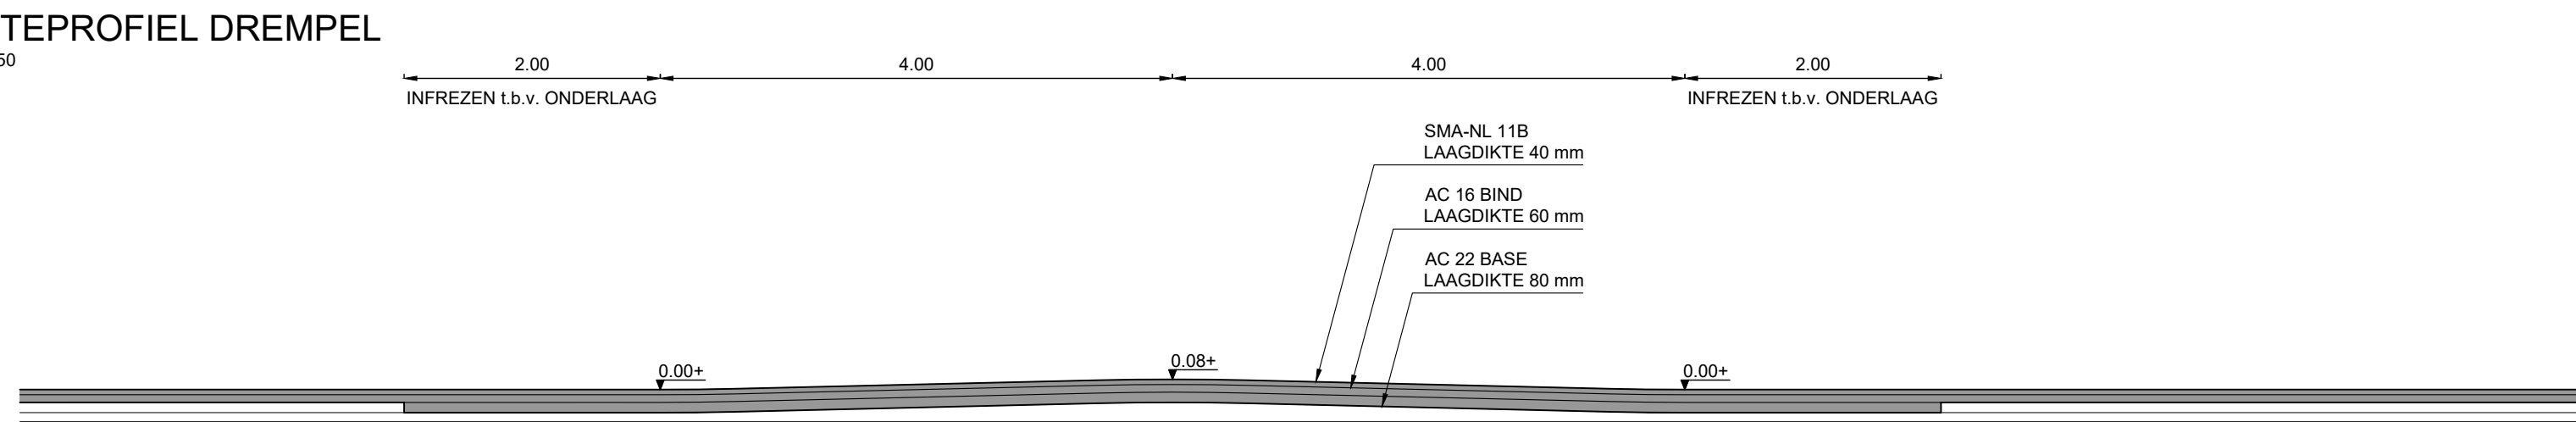

DWARSPROFIEL RIJBAAN
SCHAAL 1:50



PROFIEL A
SCHAAL 1:50

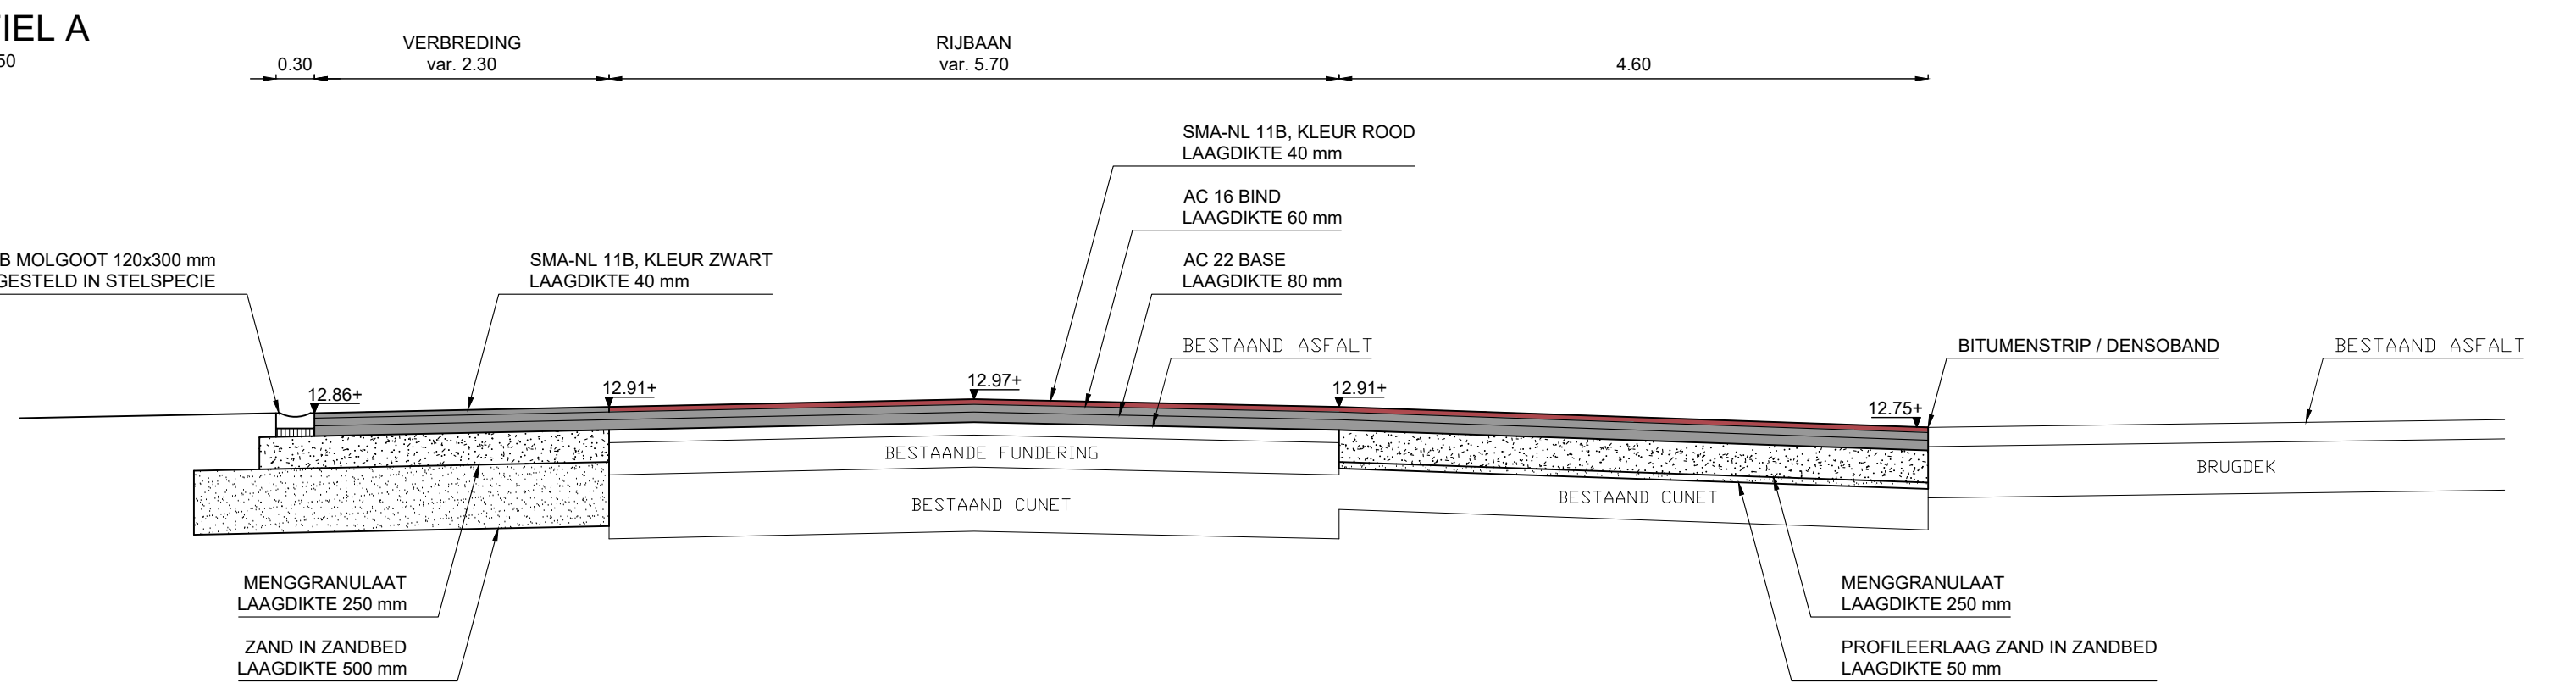

IMPRESSIE HOUTEN GELEIDERAIL



A	25-07-2023	PM	LENGTEPROFIEL AANGEPAST

opdrachtgever
GEMEENTE MIDDEN-DRENTHE
project
BEILEN, HERINRICHTING BEILERVAART

DETAILS EN PROFIELEN			
projectnr	008875	Assenstraat 12 9451 AC Rolde info@burohollema.nl 0982 24 13 13	
bestelnr	008875-B5		
besteltype	008875-CT-02		
blad	1 van 1		
bestel	AD	actueel	N.V.T.
bestel	WD	besten	DG
bestel	05-07-2023		
bestel	DEFINITIEF		

