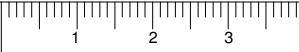



Tekeningenlijst Details Interieur						
Nummer	Datum	Paraaf	Revisie	Revisie datum	Schaal	Formaat
Hi.01	2023-06-30	TM			1:5	A3L
Hi.02-03	2023-06-30	TM			1:5	A3L
Hi.04-05	2023-06-30	TM			1:5	A3L
Hi.06	2023-06-30	TM			1:5	A3L
Hi.07	2023-06-30	TM			1:5	A3L
Vi.01-02	2023-06-30	TM			1:5	A3L
Vi.03-04-05	2023-06-30	TM			1:5	A3L





ARCHITECTENAANDEMAAS

Wim Duisenbergplantsoen 49 6221 SE Maastricht T +31 (0)43 351 50 00 E-Mail : maastricht@architectenaandemaas.com
Stadionweg 43 A-1 3077 AS Rotterdam T +31 (0)10 206 02 22 E-Mail : rotterdam@architectenaandemaas.com

Groenewald - Verb. en nieuwb. uitb. Groenewald te Stein
TECHNISCH ONTWERP - Principe details
Interieur


Datum	Paraaf	Schaal	Formaat
1 2023-06-30	TM	- 	A3L
Projectnummer		Tekeningnummer	
683050		TO 4 -- 02	

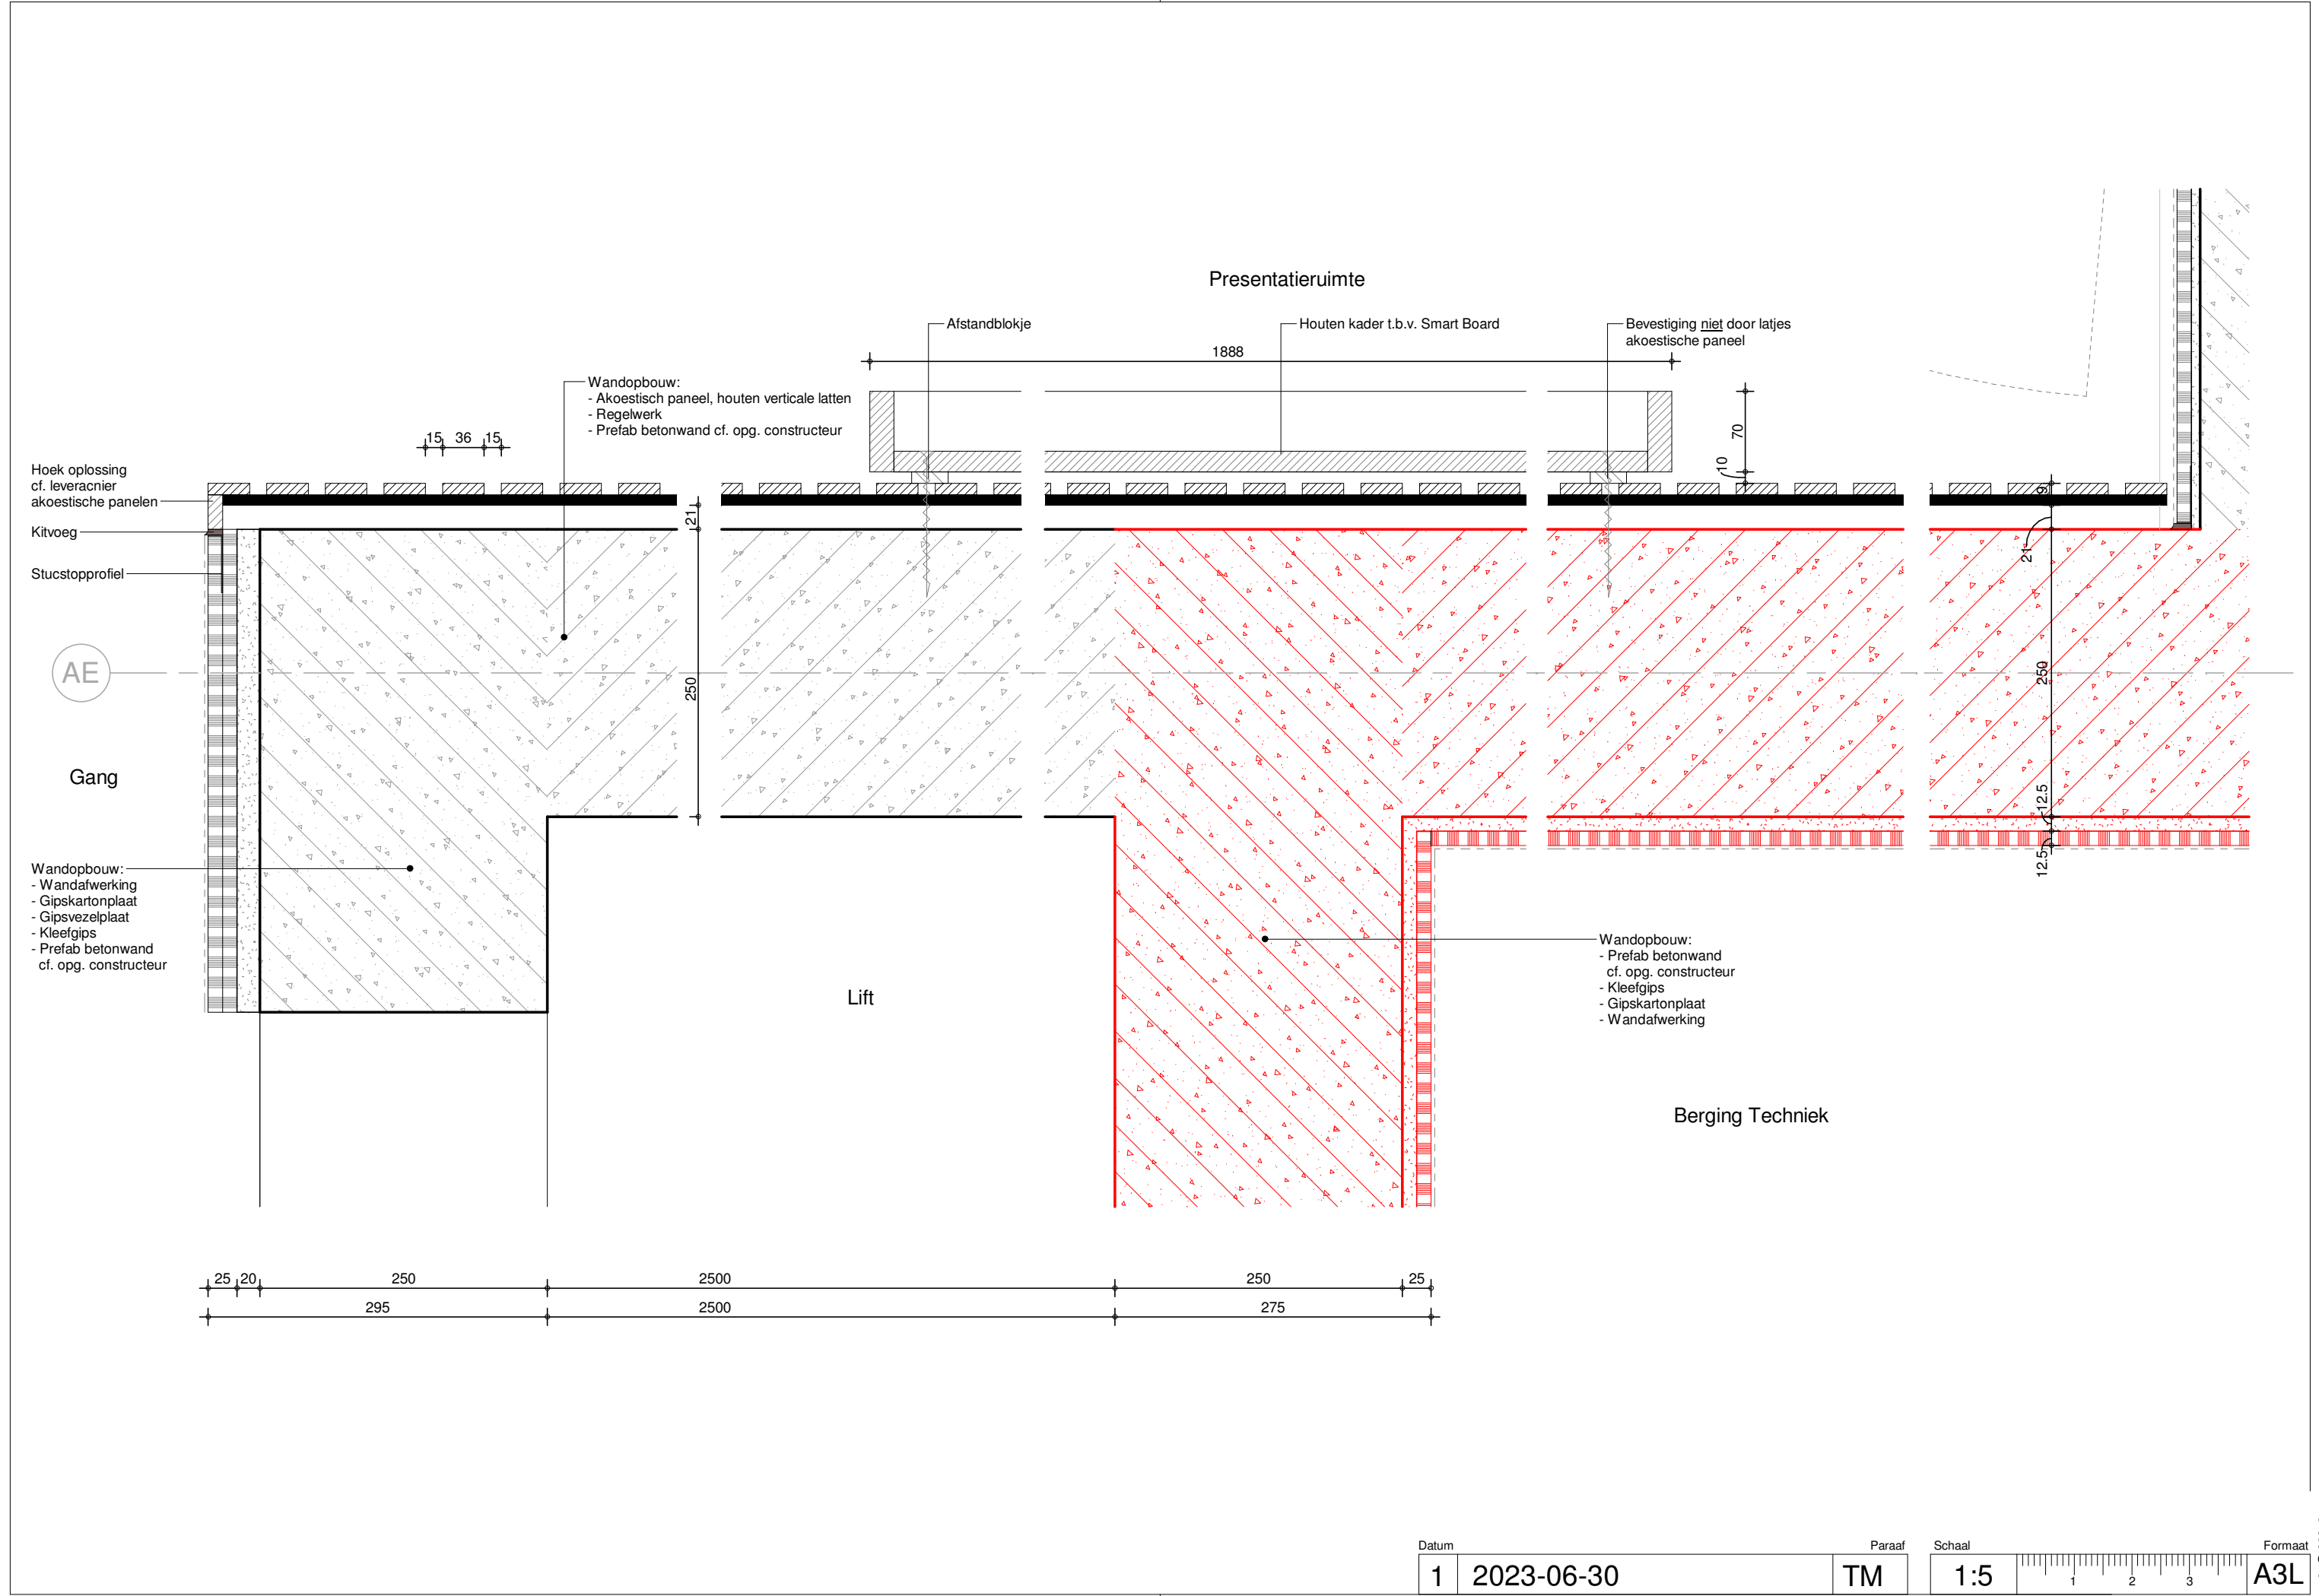

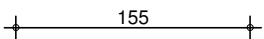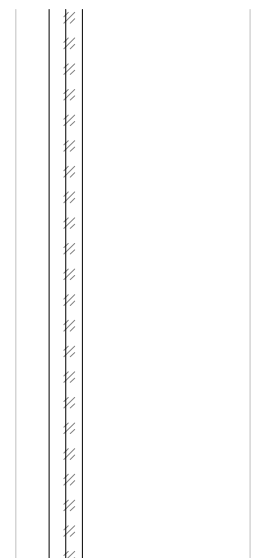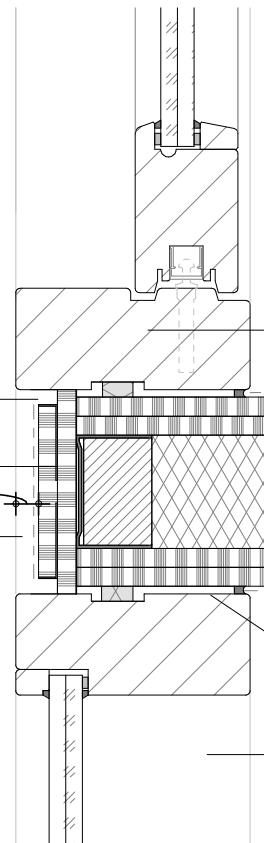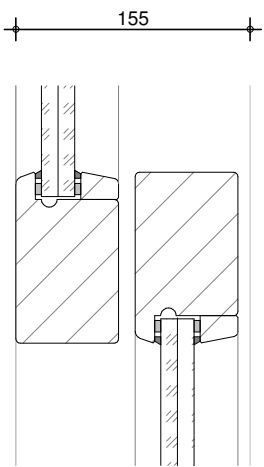


Techniek Lokaal

- Wandopbouw:
- Wandafwerking
- Gipsplatensysteemwand dik 125mm
- Gipskartonplaat
- Gipsvezelplaat
- C-profiel 75mm geïsoleerd
- Gipsvezelplaat
- Gipskartonplaat


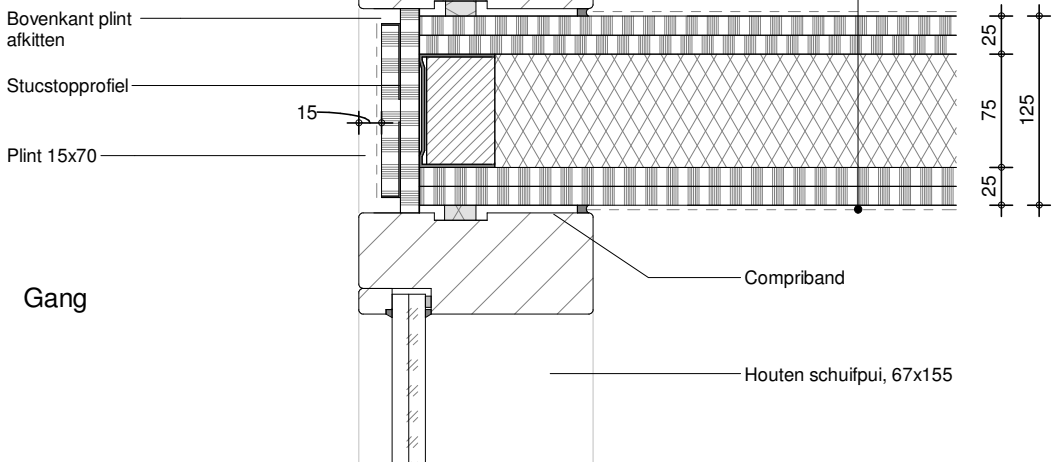


Gang


Stalen ronde kolom
cf. opg. constructeur
brandwerend geschilderd,
kleur vlg. kleurenschema

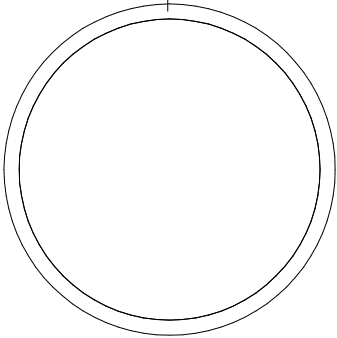

Combilok. Beeld. Vorm. en
Techn.

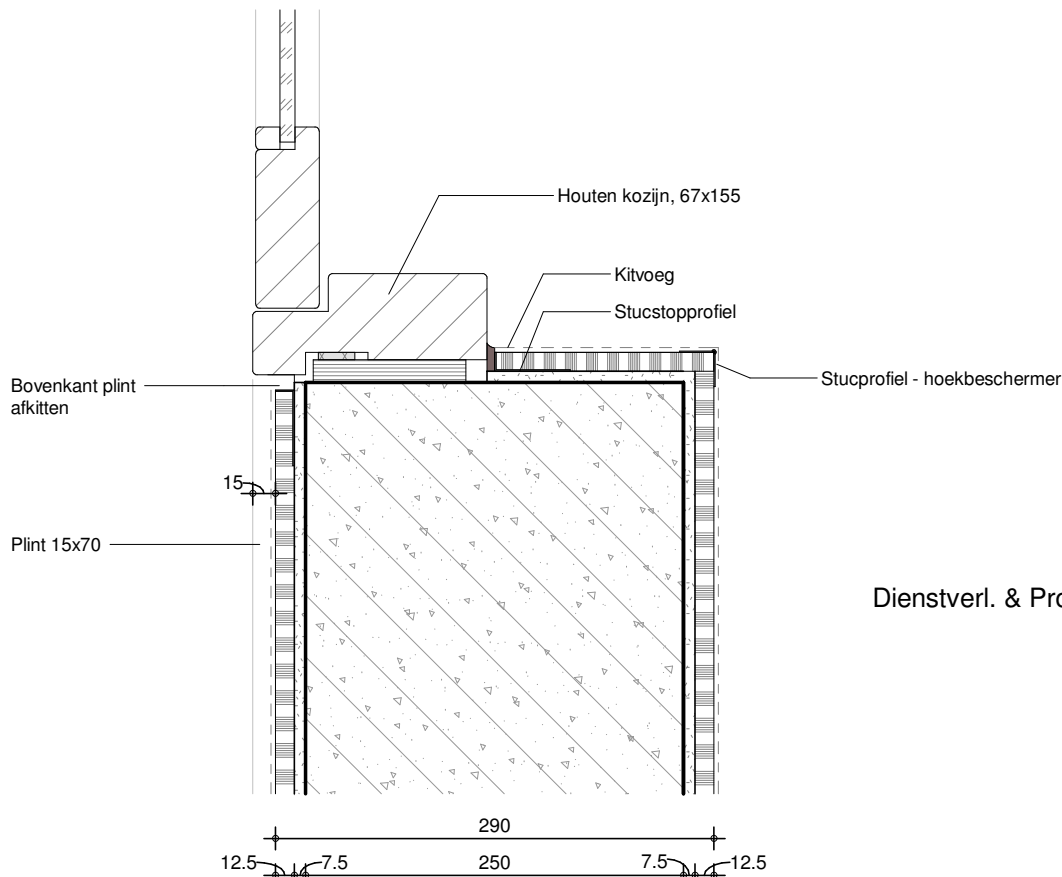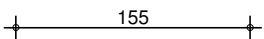

Dienstverl. & Prod.

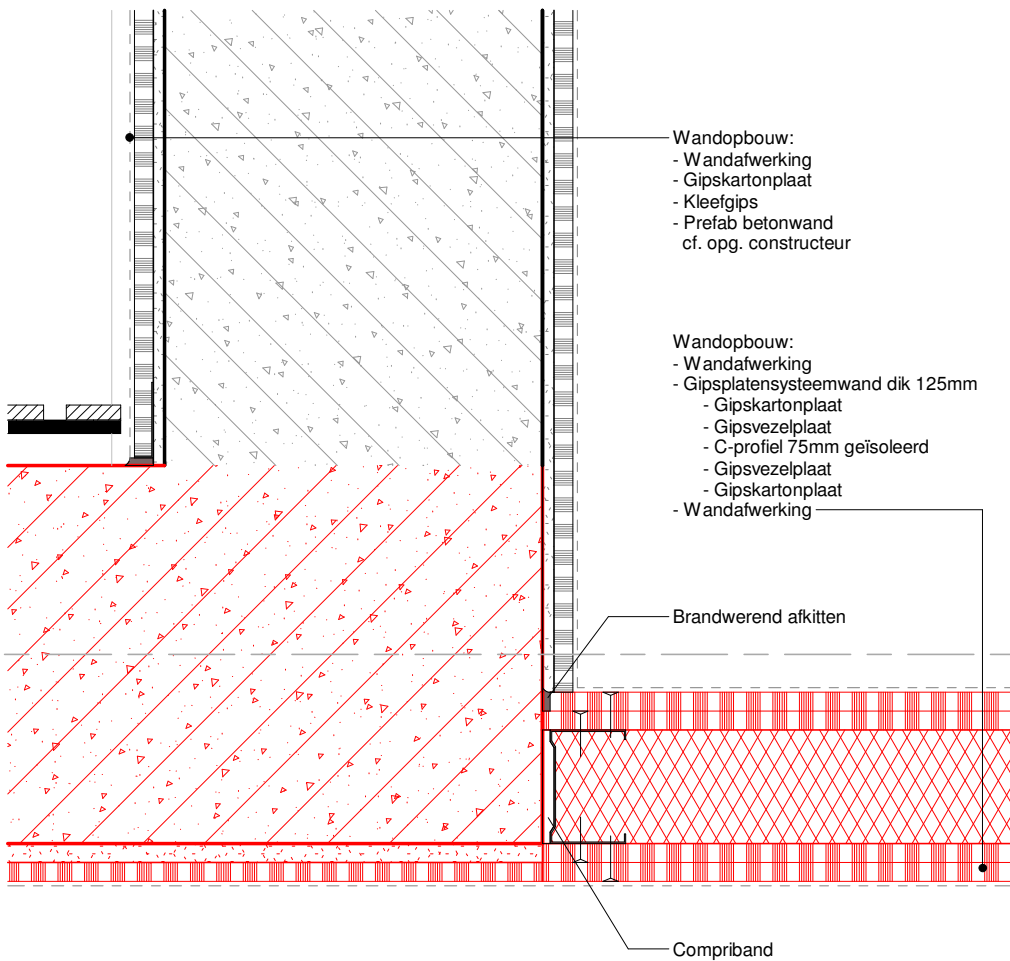

- Wandopbouw:
- Wandafwerking
- Gipskartonplaat
- Kleefgips
- Prefab betonwand
cf. opg. constructeur

- Wandopbouw:
- Wandafwerking
- Gipsplatensysteemwand dik 125mm
- Gipskartonplaat
- Gipsvezelplaat
- C-profiel 75mm geïsoleerd
- Gipsvezelplaat
- Gipskartonplaat
- Wandafwerking

Brandwerend afkitten

Compriband



AE

Berging Techniek


Hi.02



Hi.03

Datum	Paraaf	Schaal	Formaat
1 2023-06-30	TM	1:5	A3L

Hi.02-03





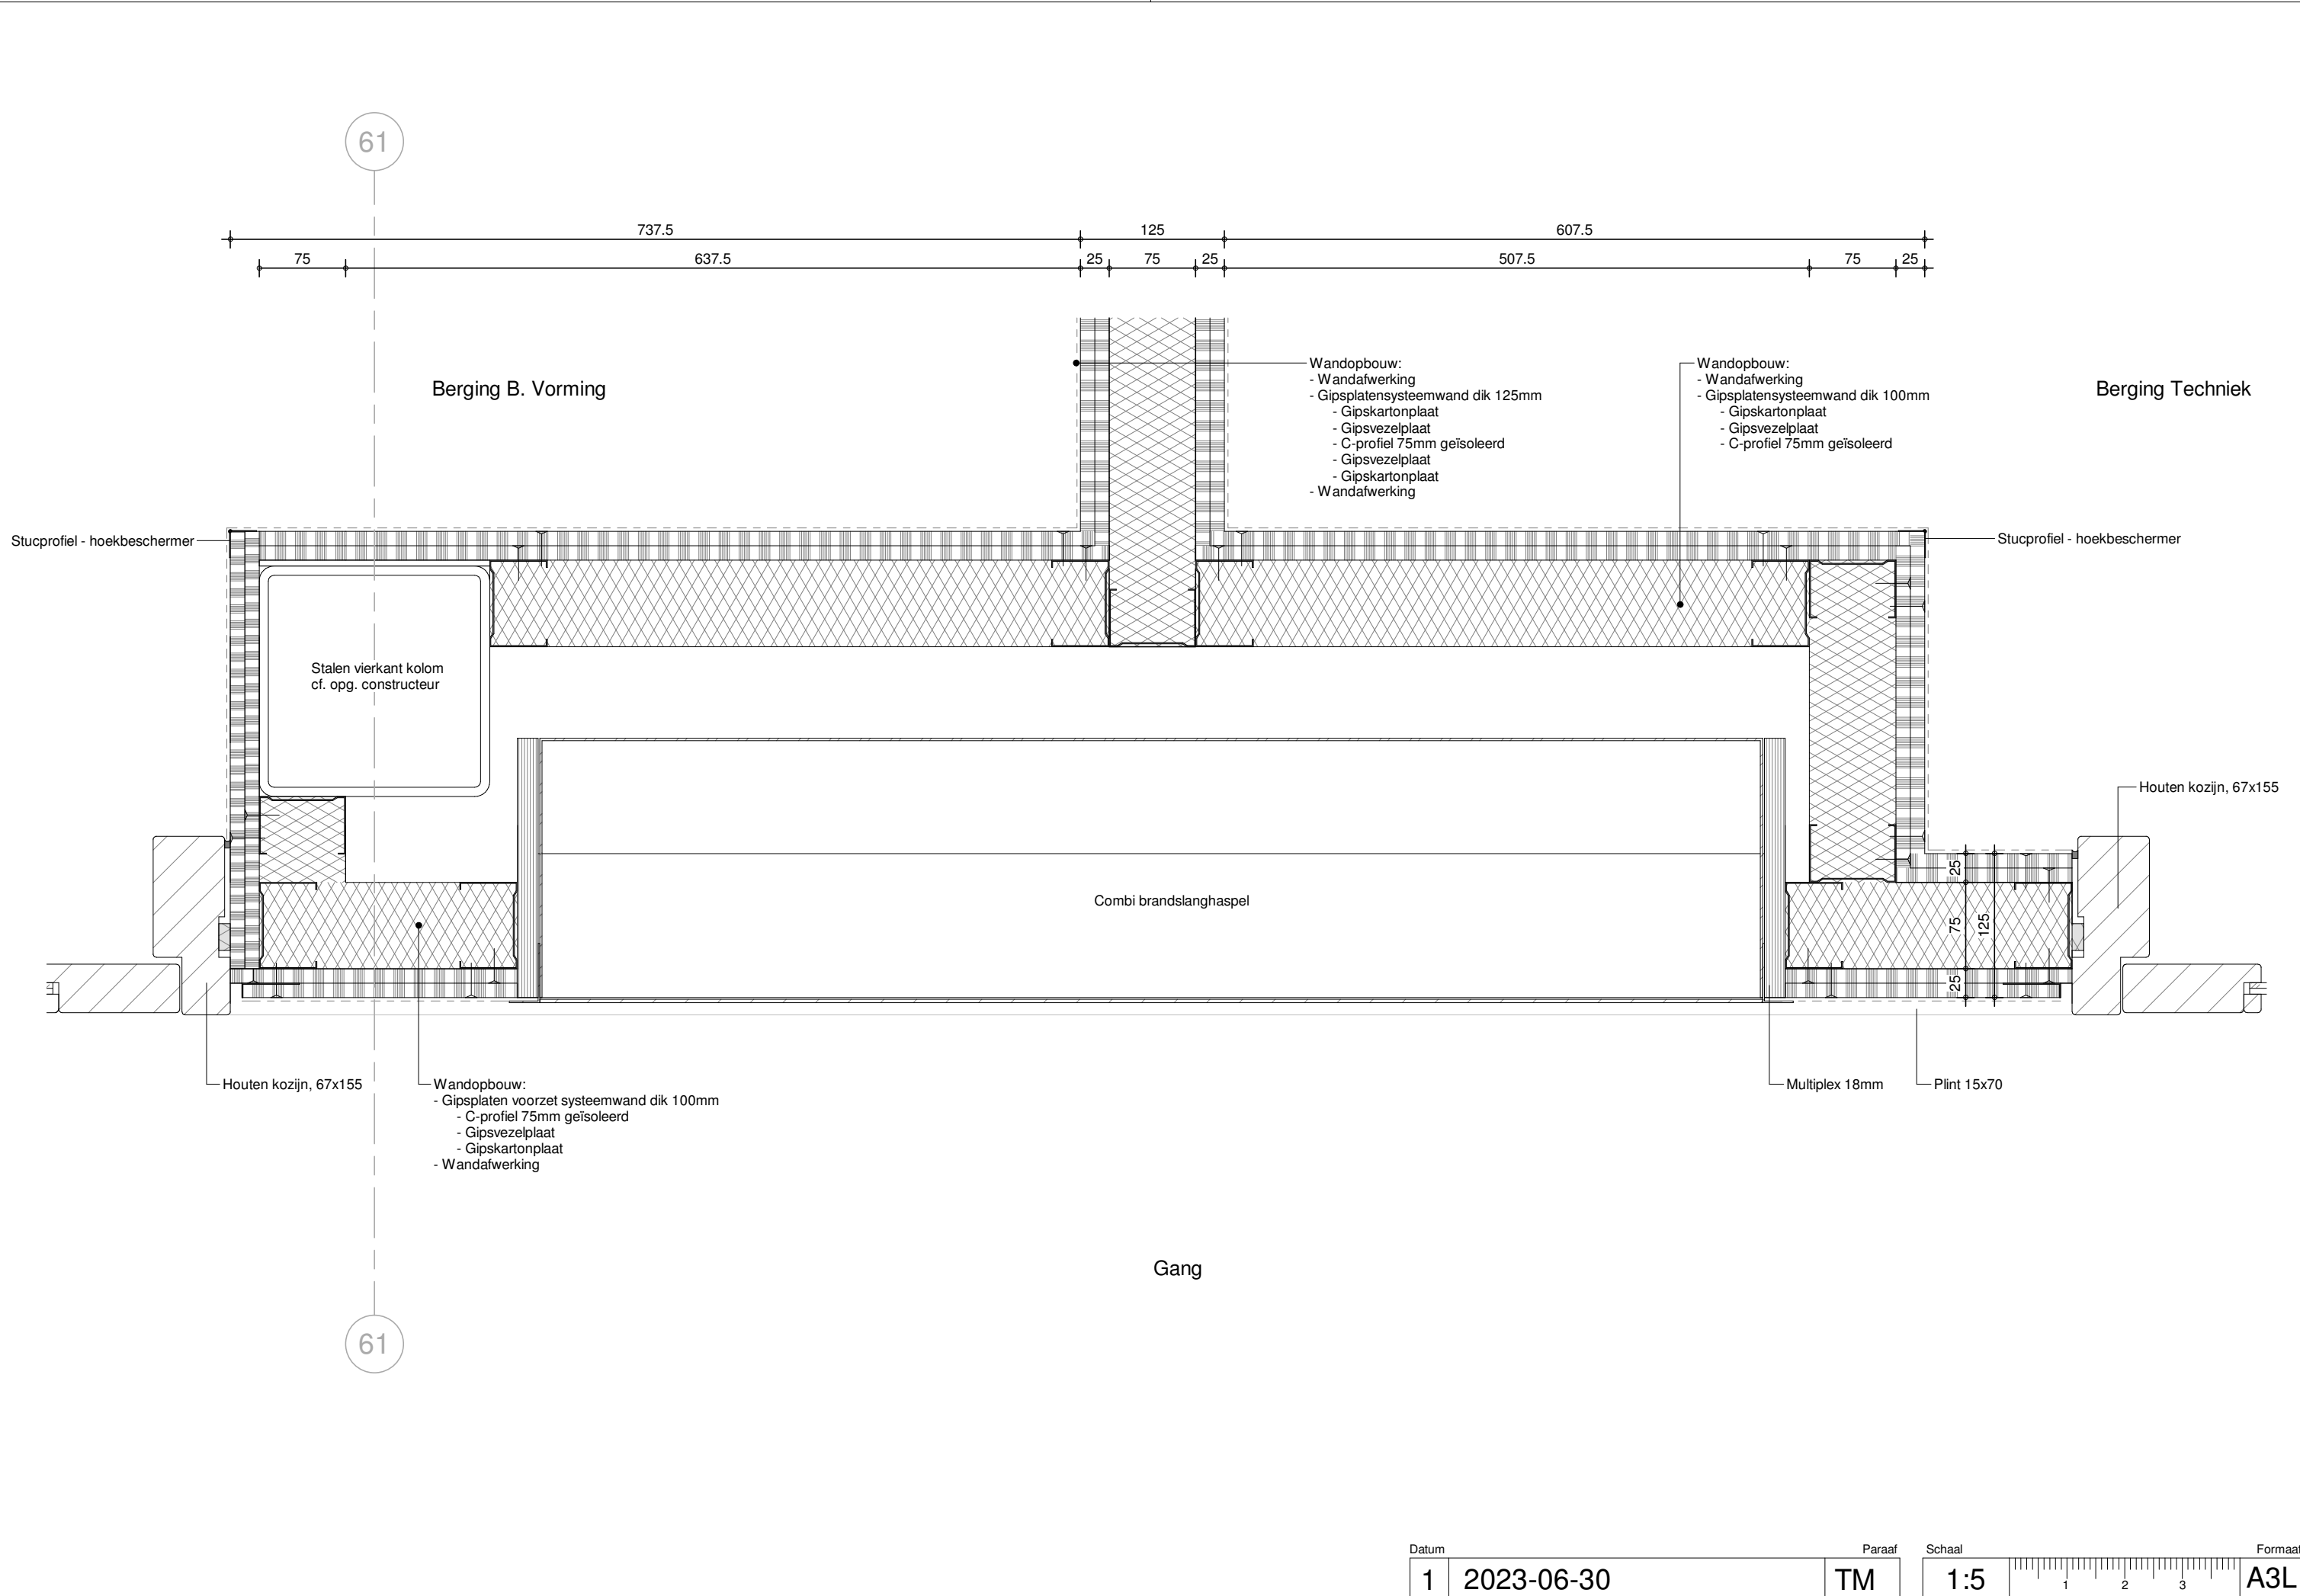

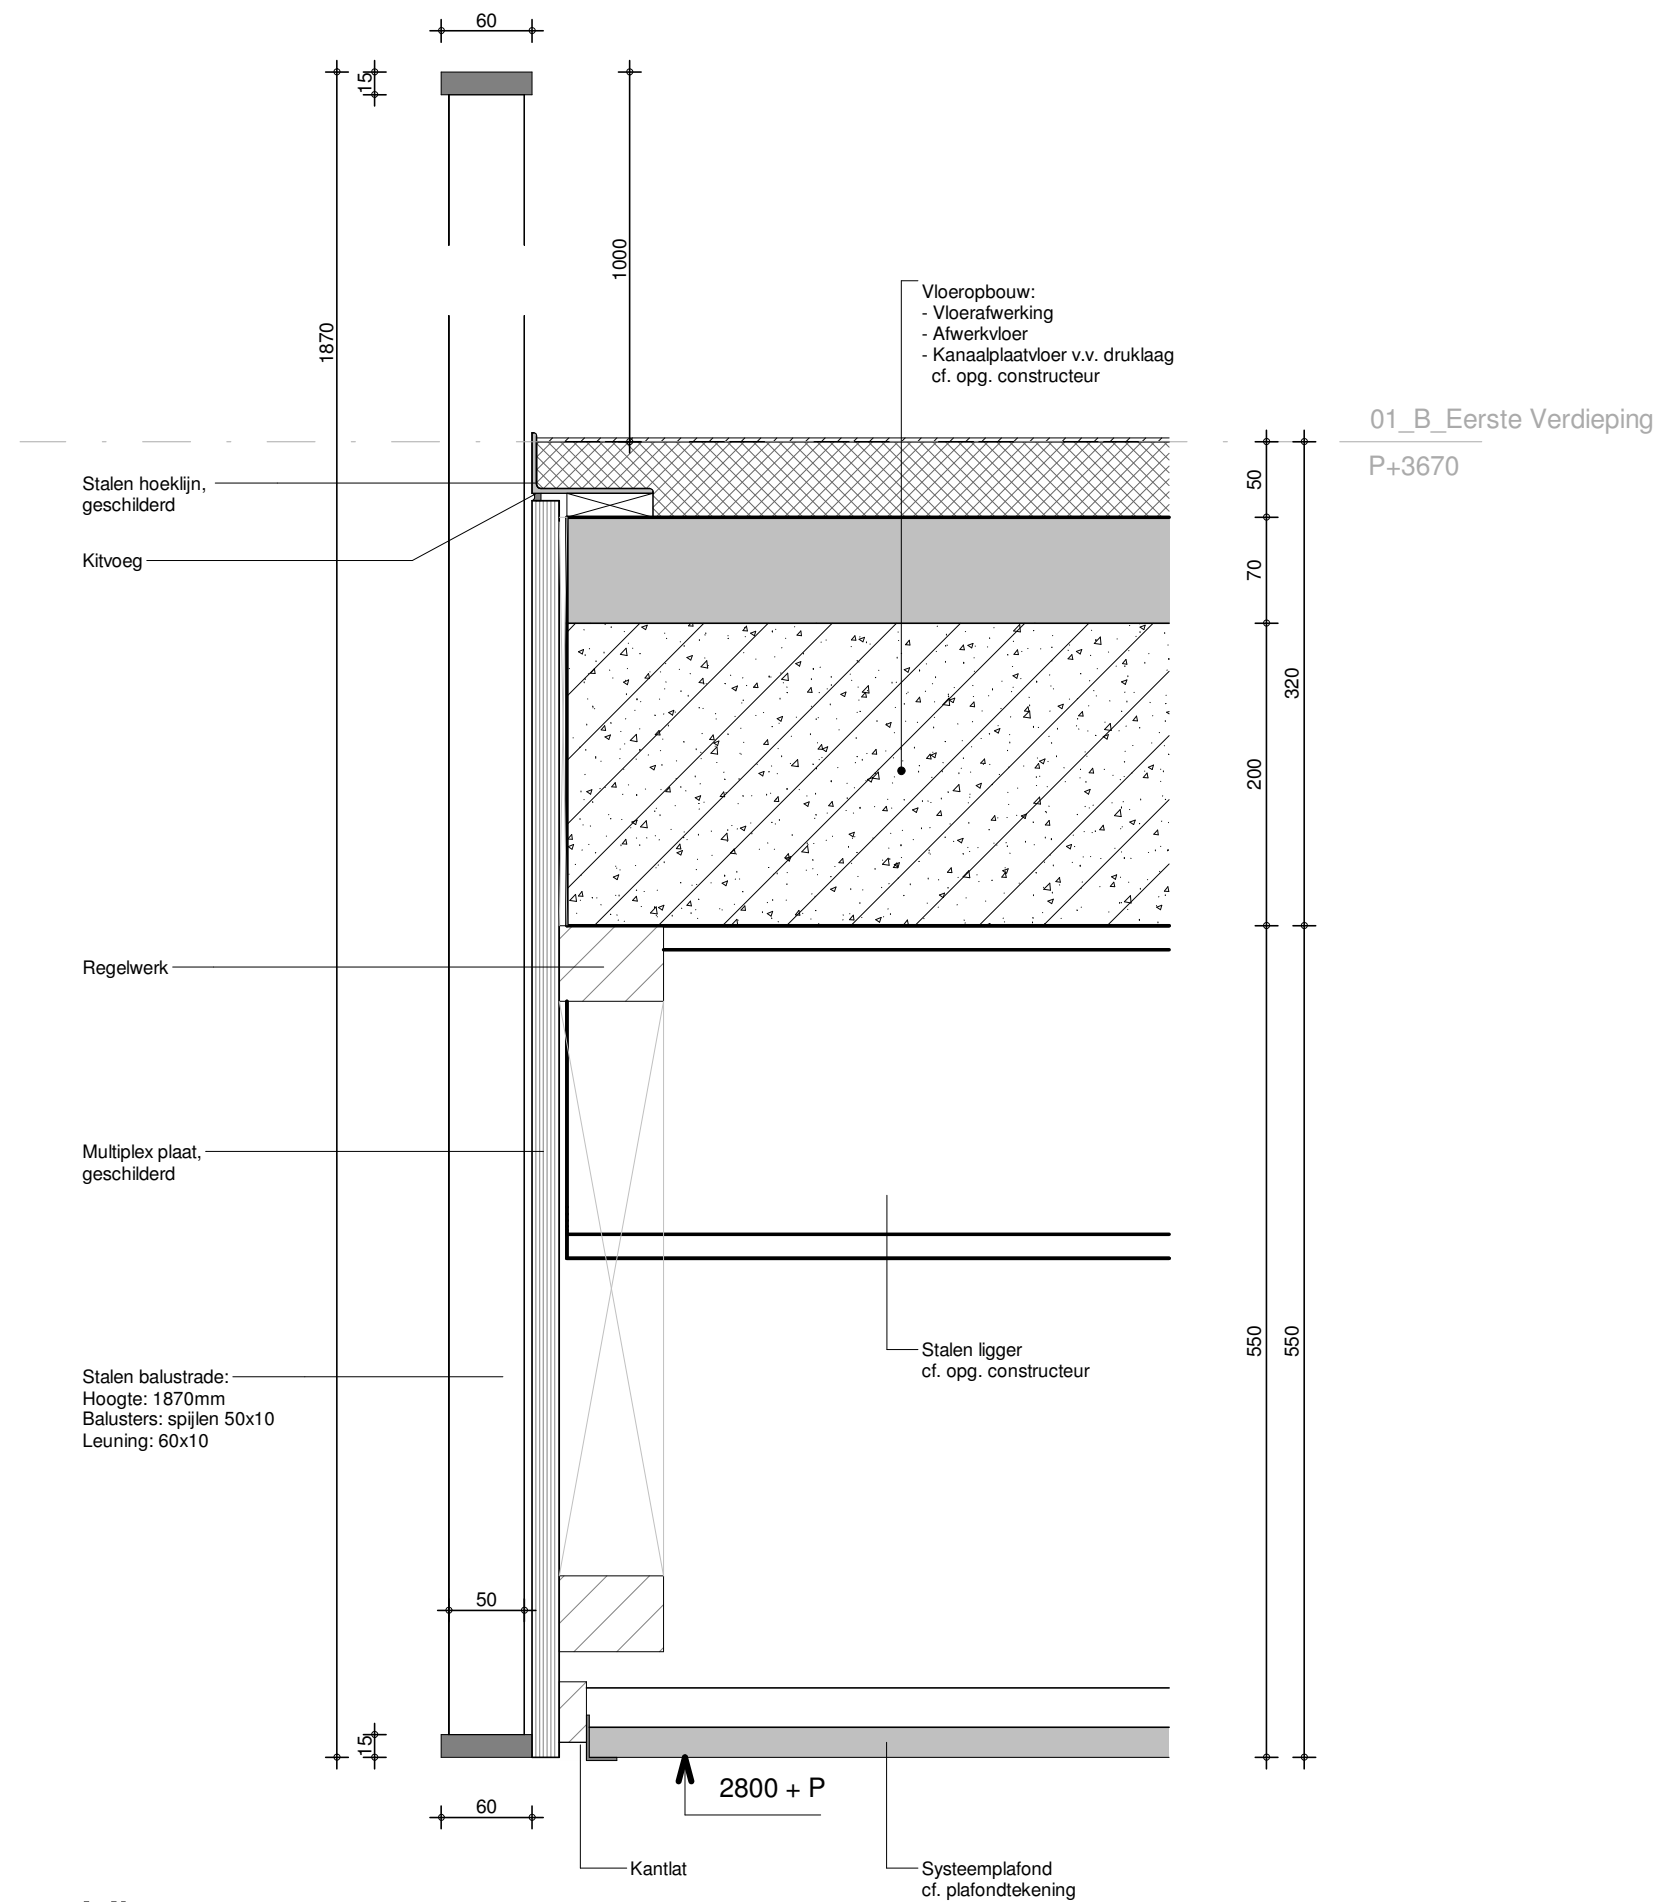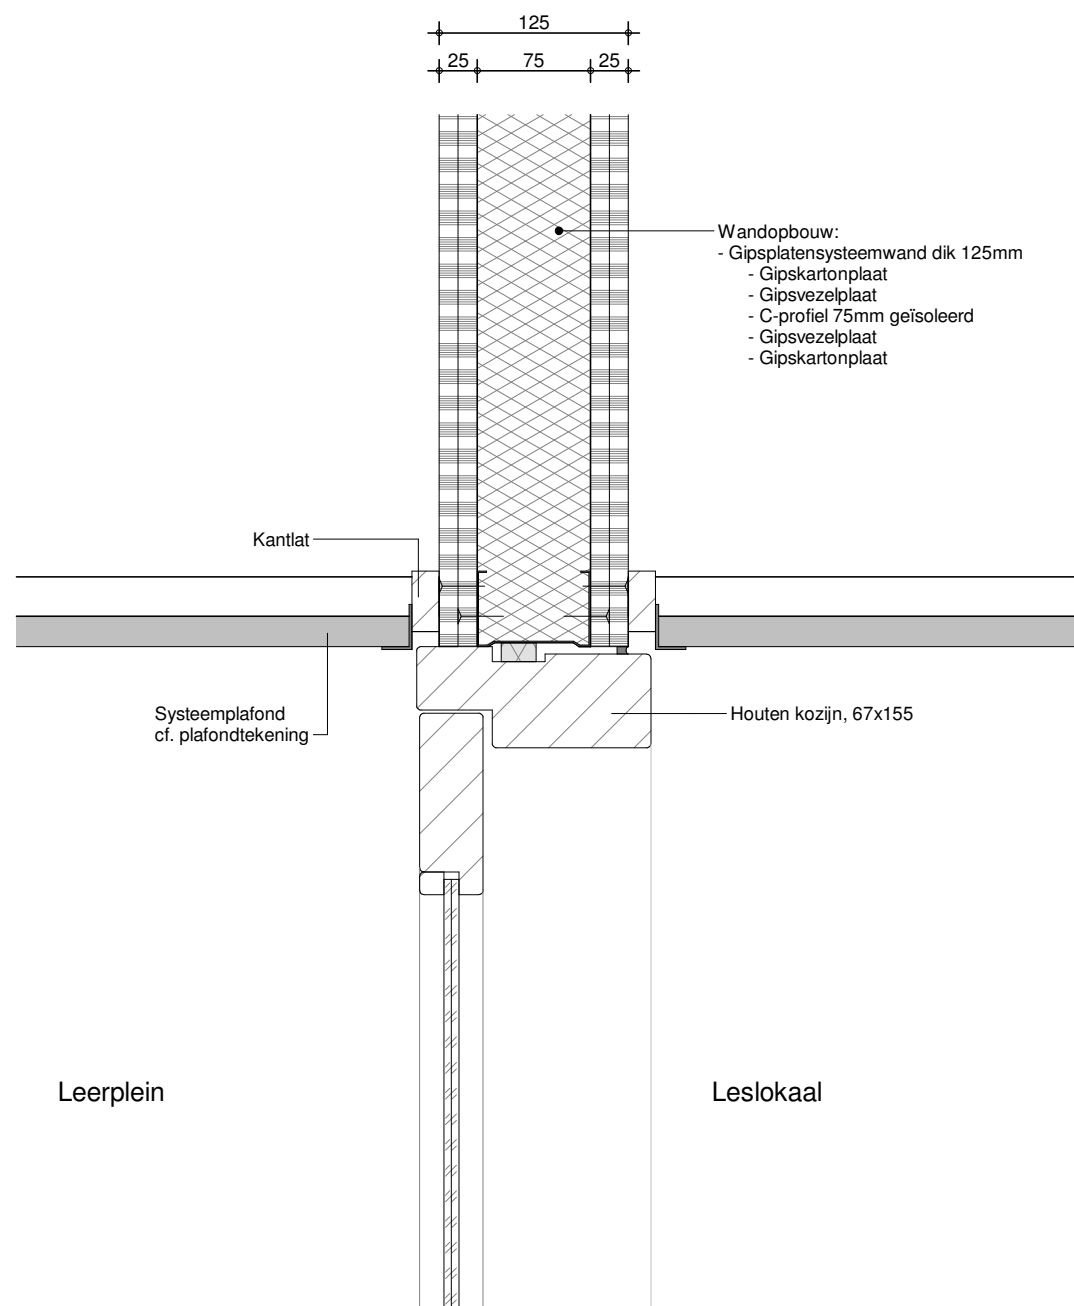



Vi.01

Vi.02

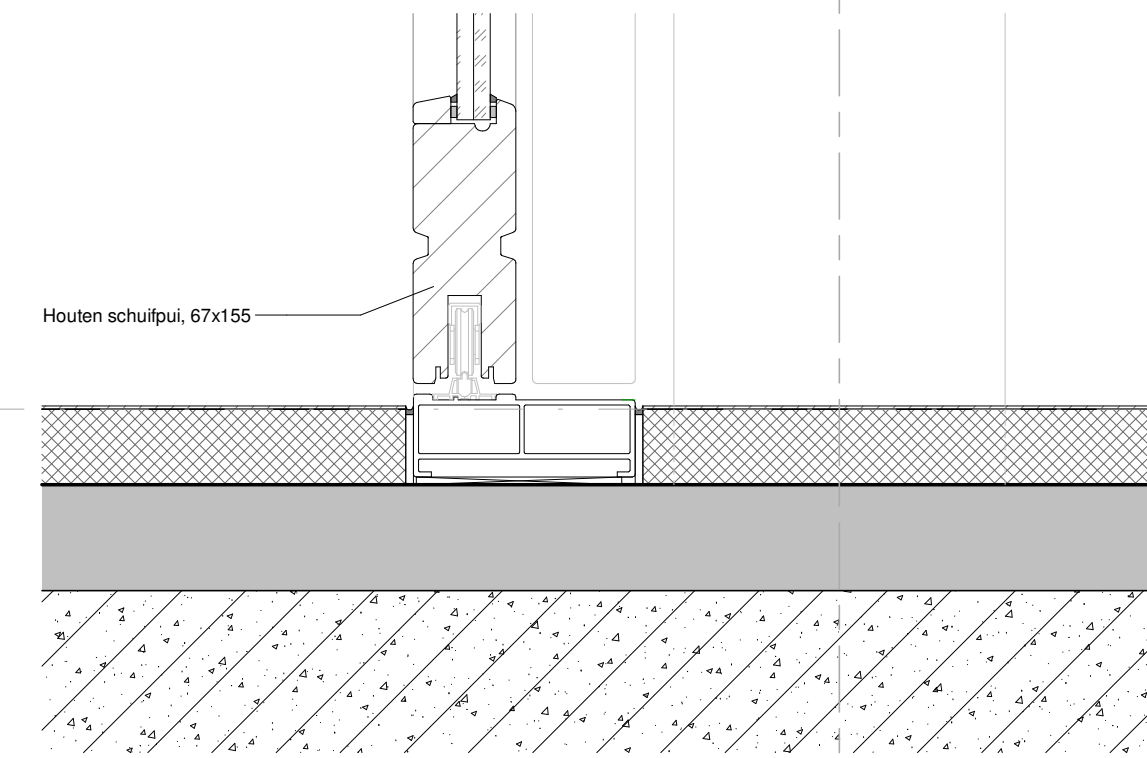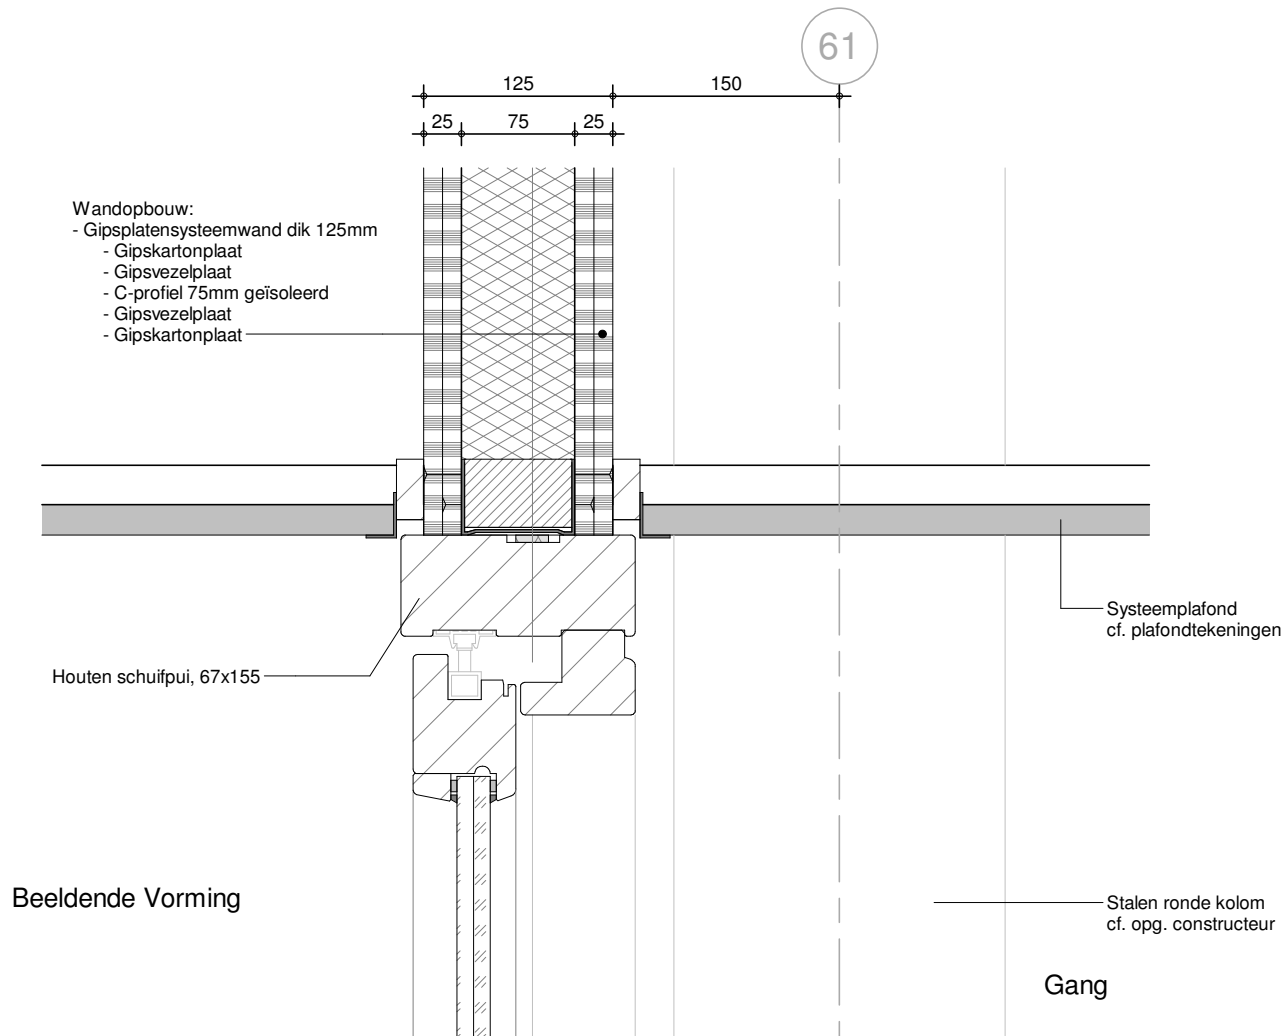

Vi.03

Vi.05

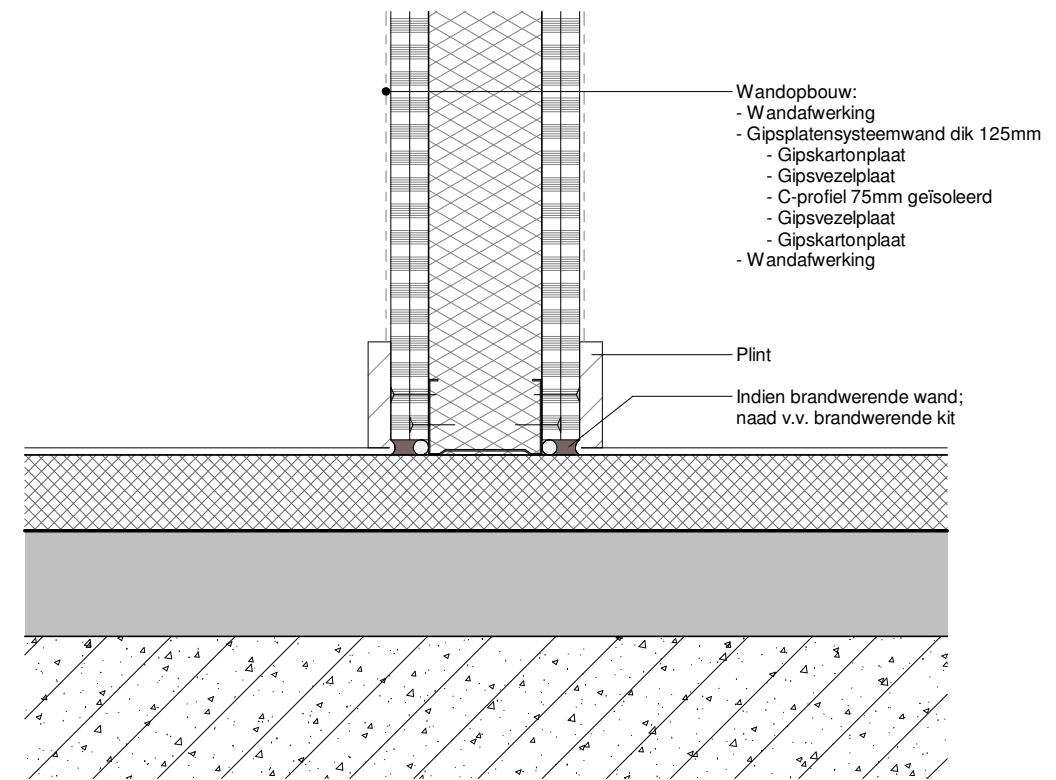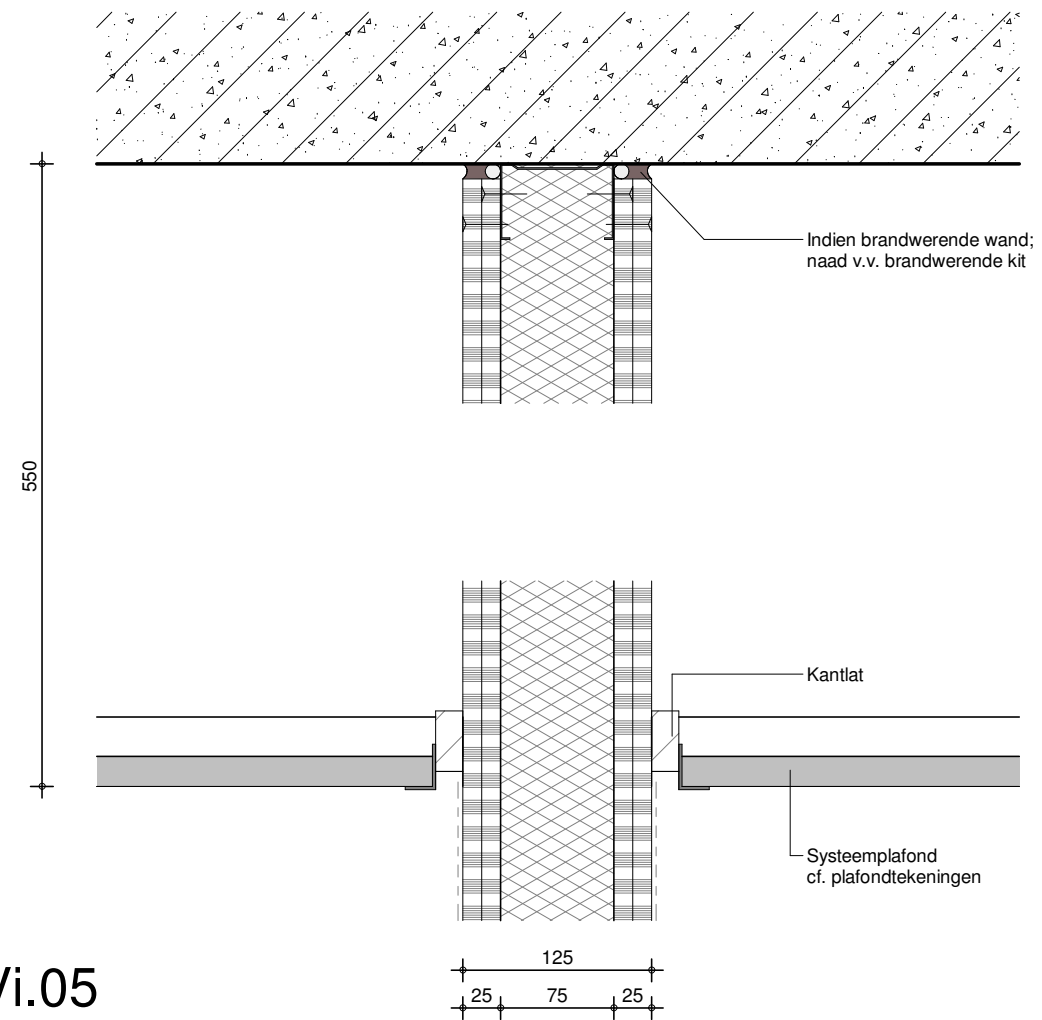

Vi.04

00_B_Begane grond
PEIL=0=NAP+64700