



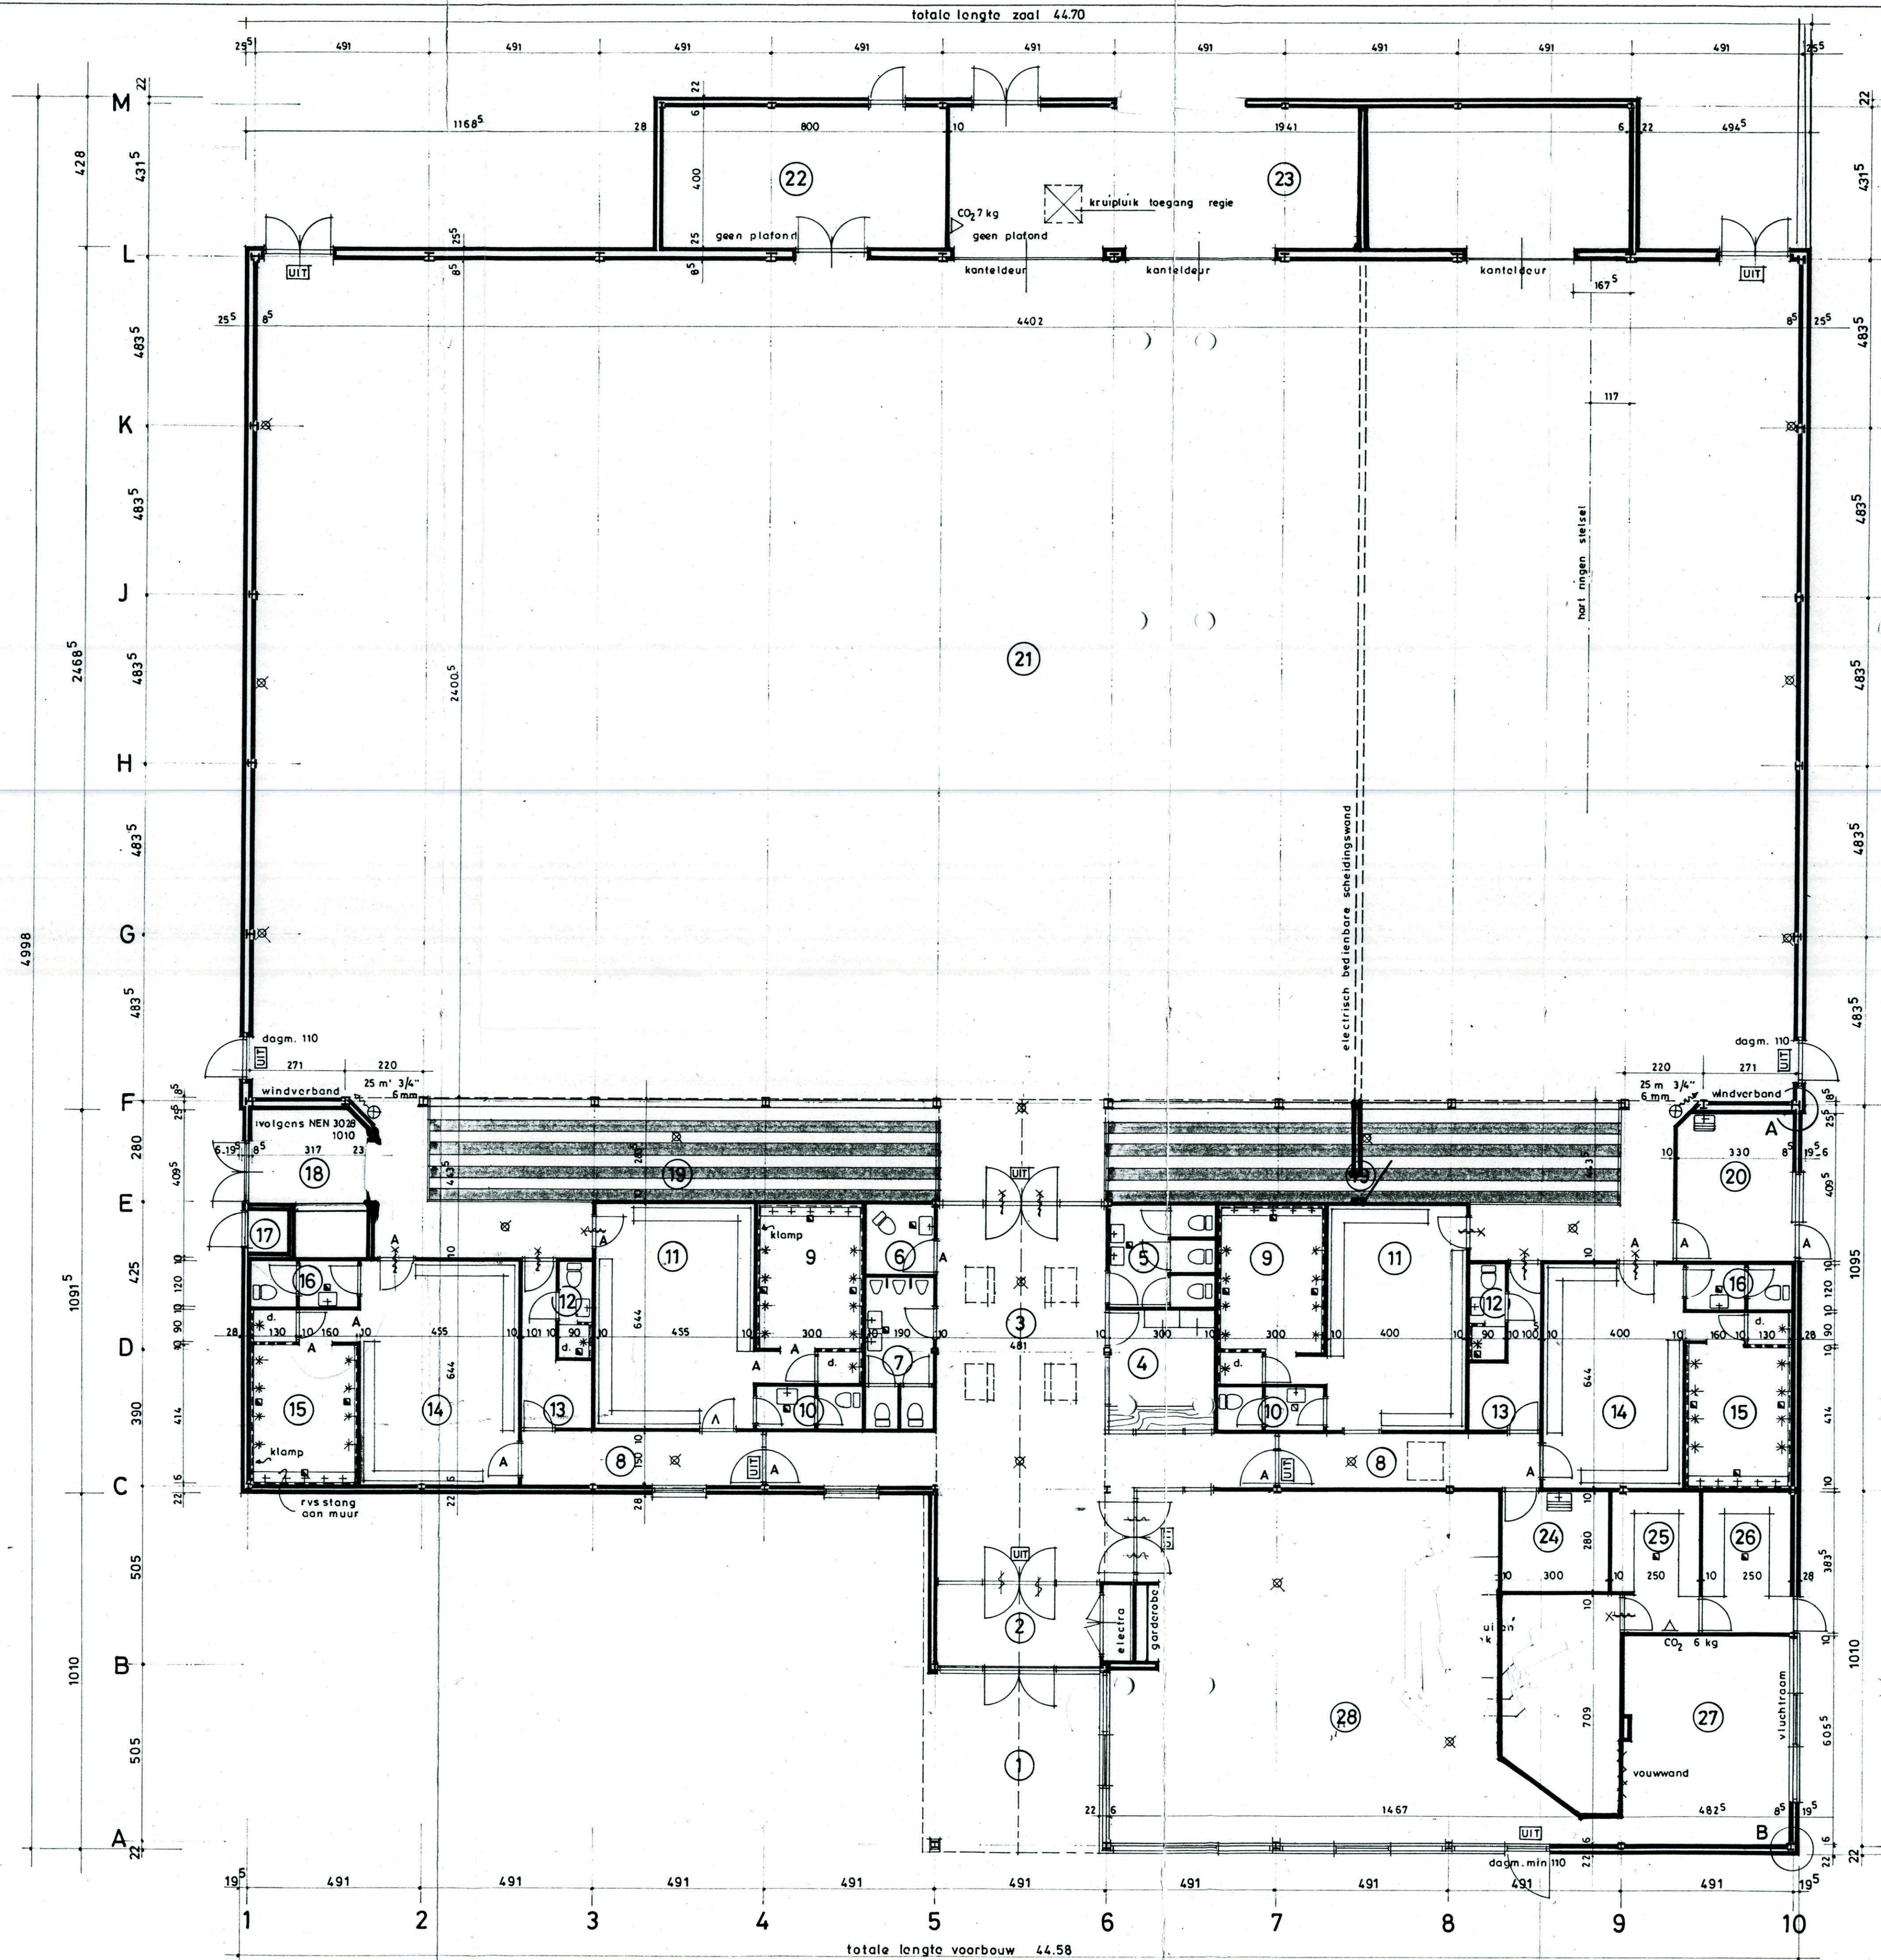

- 1 overdekte entree
- 2 tochtportaal
- 3 entreehal
- 4 beheerder
- 5 toilet dames
- 6 toilet invaliden
- 7 toilet heren
- 8 spelersgang
- 9 wasruimte
- 10 toilet
- 11 kleedruimte
- 12 douche leider
- 13 kleedk. leider
- 14 kleedruimte
- 15 wasruimte
- 16 toilet
- 17 gaskast
- 18 centrale verwarming
- 19 tribune
- 20 e.h.b.o. massage
- 21 sportzaal
- 22 stoelberging
- 23 toestelberging
- 24 w.k. berging
- 25 keuken
- 26 berging
- 27 vergaderlokaal
- 28 kantine

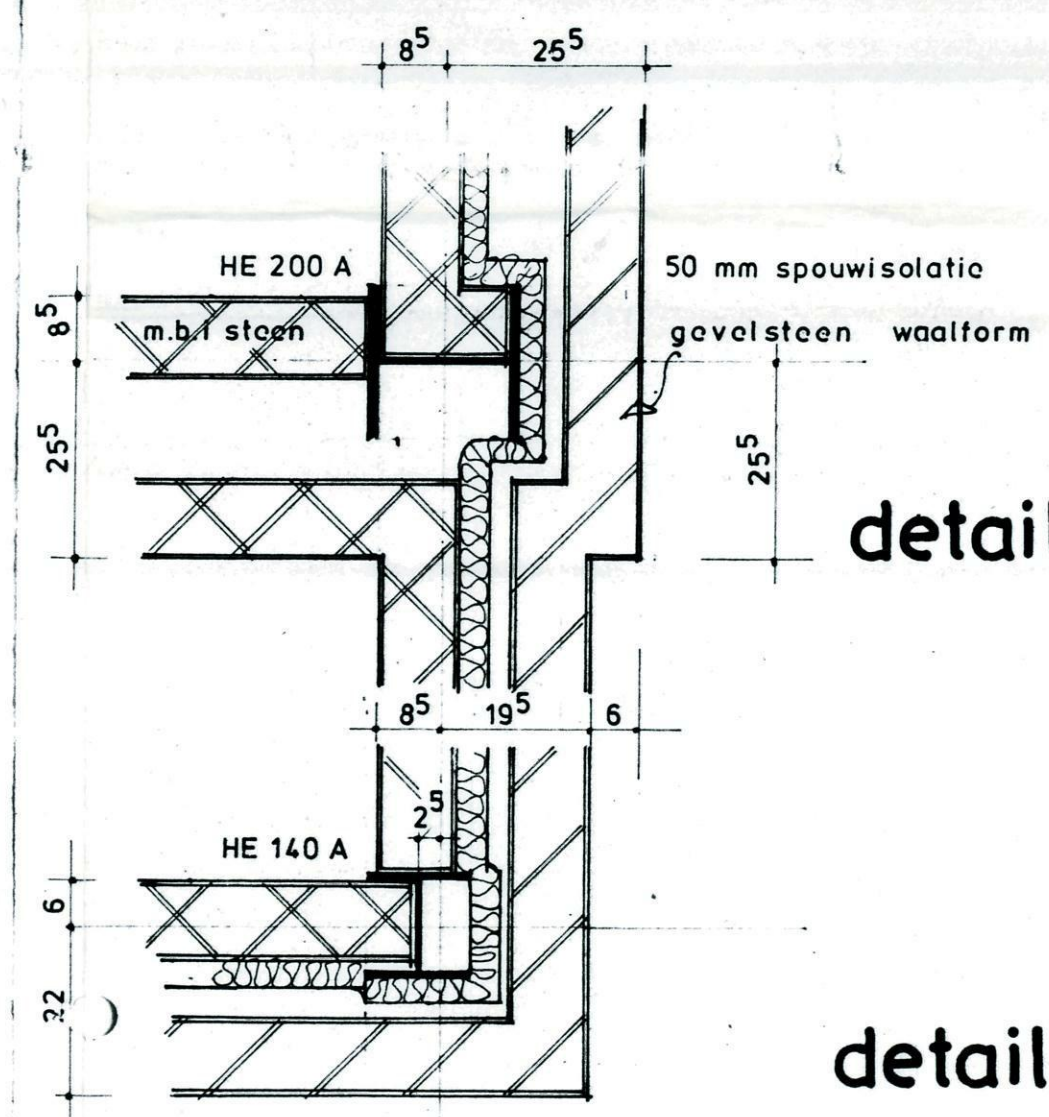

- A deur of doorgang breed 90 cm t.b.v. minder validen
- d. douche
- vloerputje
- noodverlichting
- transparant met tekst
- 30 min brandwerende en zelfsluitende deur
- zelfsluitende deur
- brandslanghaspel
- droogpoederblusser

sporthal te de lier

gewijzigd	
A: 20/3/81	
B:	
C:	
D:	
E:	
F:	
G:	

pellikaan bouwbedrijf b.v.	tilburg
kantoor: dr. h.v. doorneweg 95 5026 RB tilburg	
telefoon: 013-630055 telex: 52536	
onderwerp:	bestektekoning
plaattegrond	

schaal: 1: 100
datum: 9 - 3 - 1981
tek.no: 1230 - 0 - 01