


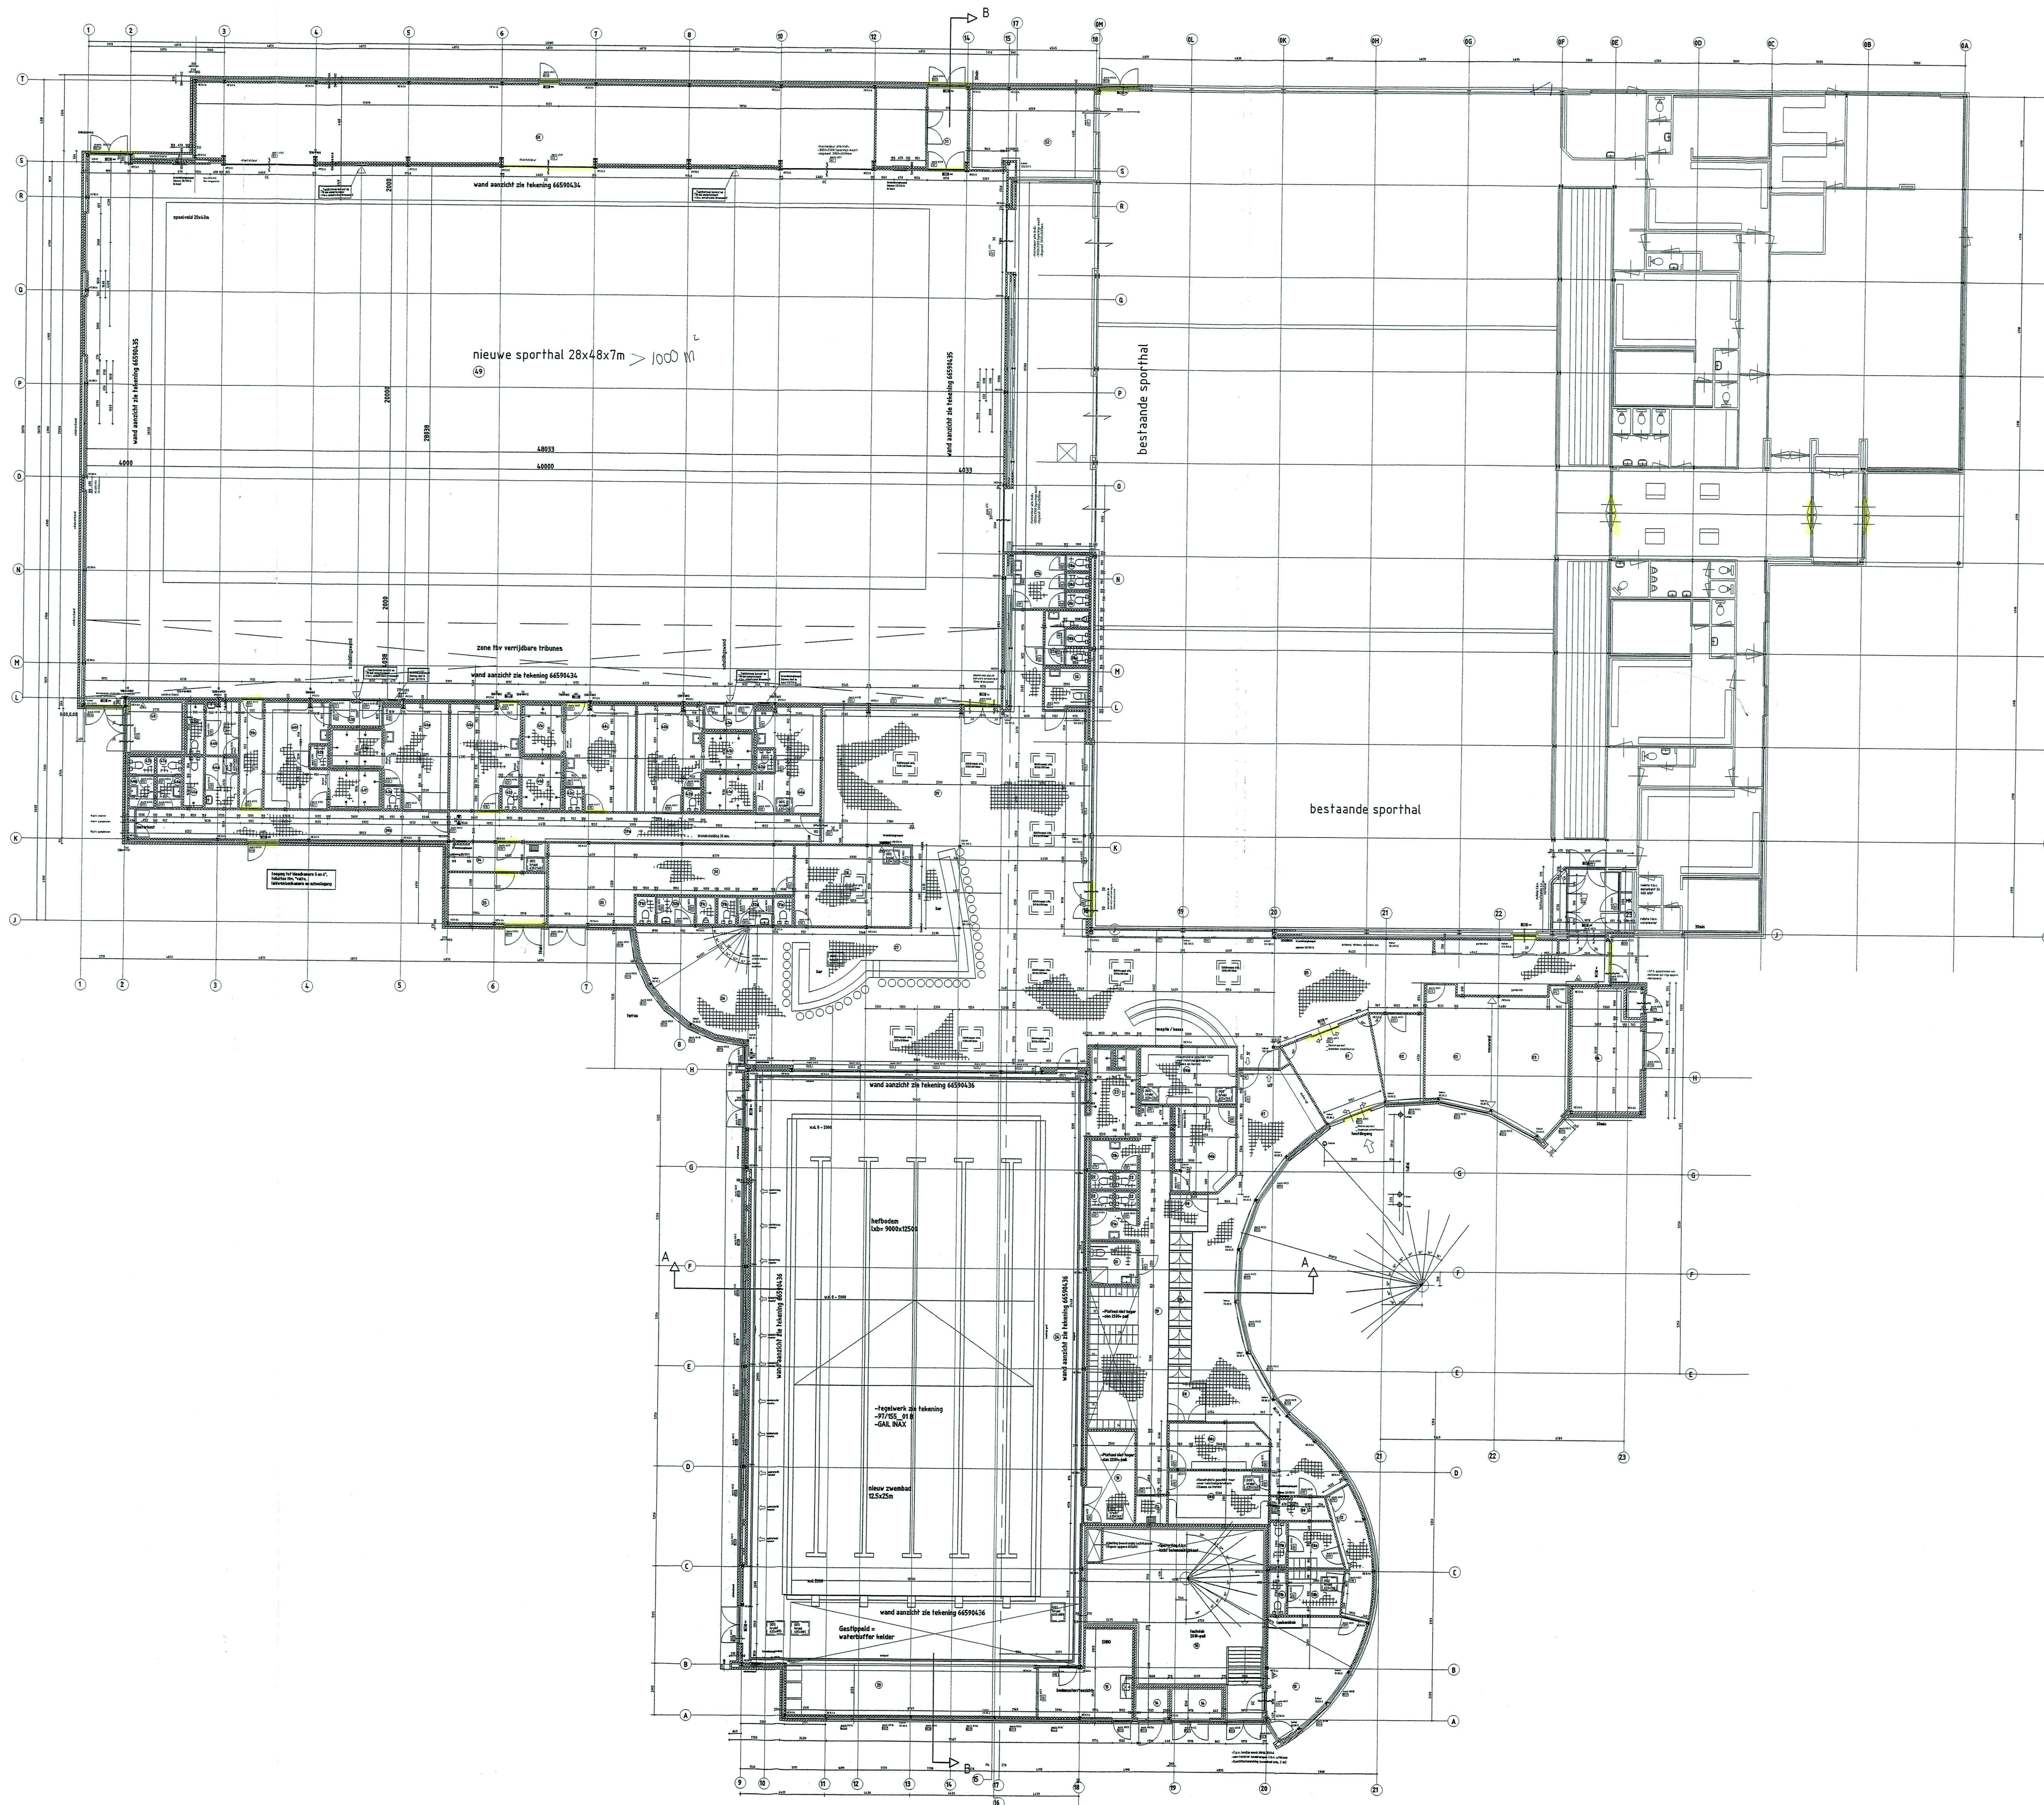

ruimte nummer	ruimte
01	tochtgalerij
02	keuken
03	herengedruis
04	herengedruis 2 v.l.
05	bestaande sporthal
06	toilet
07	toilet
LEGENDA METSELWERK	
	BAKSTEEN
	BETONSTEEN
	KALKZANDSTEEN
	KLAMPSTEEN

REVISIE 12-01-99

Dr. Hub van Doornneuw 95
5416 RB Tilburg
tel 013-463955
fax 013-463902

kopie Pollikaan
bouwbedrijf bv

en/of openbaar gemaakt door middel van druk
fotocopy, microfilm of op welke andere wijze ook,
zonder voorafgaande schriftelijke toestemming

project	NIEUWBOUW 2e SPORTHAL EN ZWEMBAD DE LIER		
onderwerp	OVERZICHTSTEKENING ZWEMBAD EN SPORTHAL		
schaal	medewerker	datum	tekening
1:125	W. de Jager	6-2-98	66590004
gewijzigd	B 28-4-98	D	F
A 28-3-98	C	E	G