



Schikort bij besluit van
de
burgemeester en wethouders
van 's-Gravenzande d.d. 4 maart 1975, nr. 350

De secretaris,



[Handwritten signature]

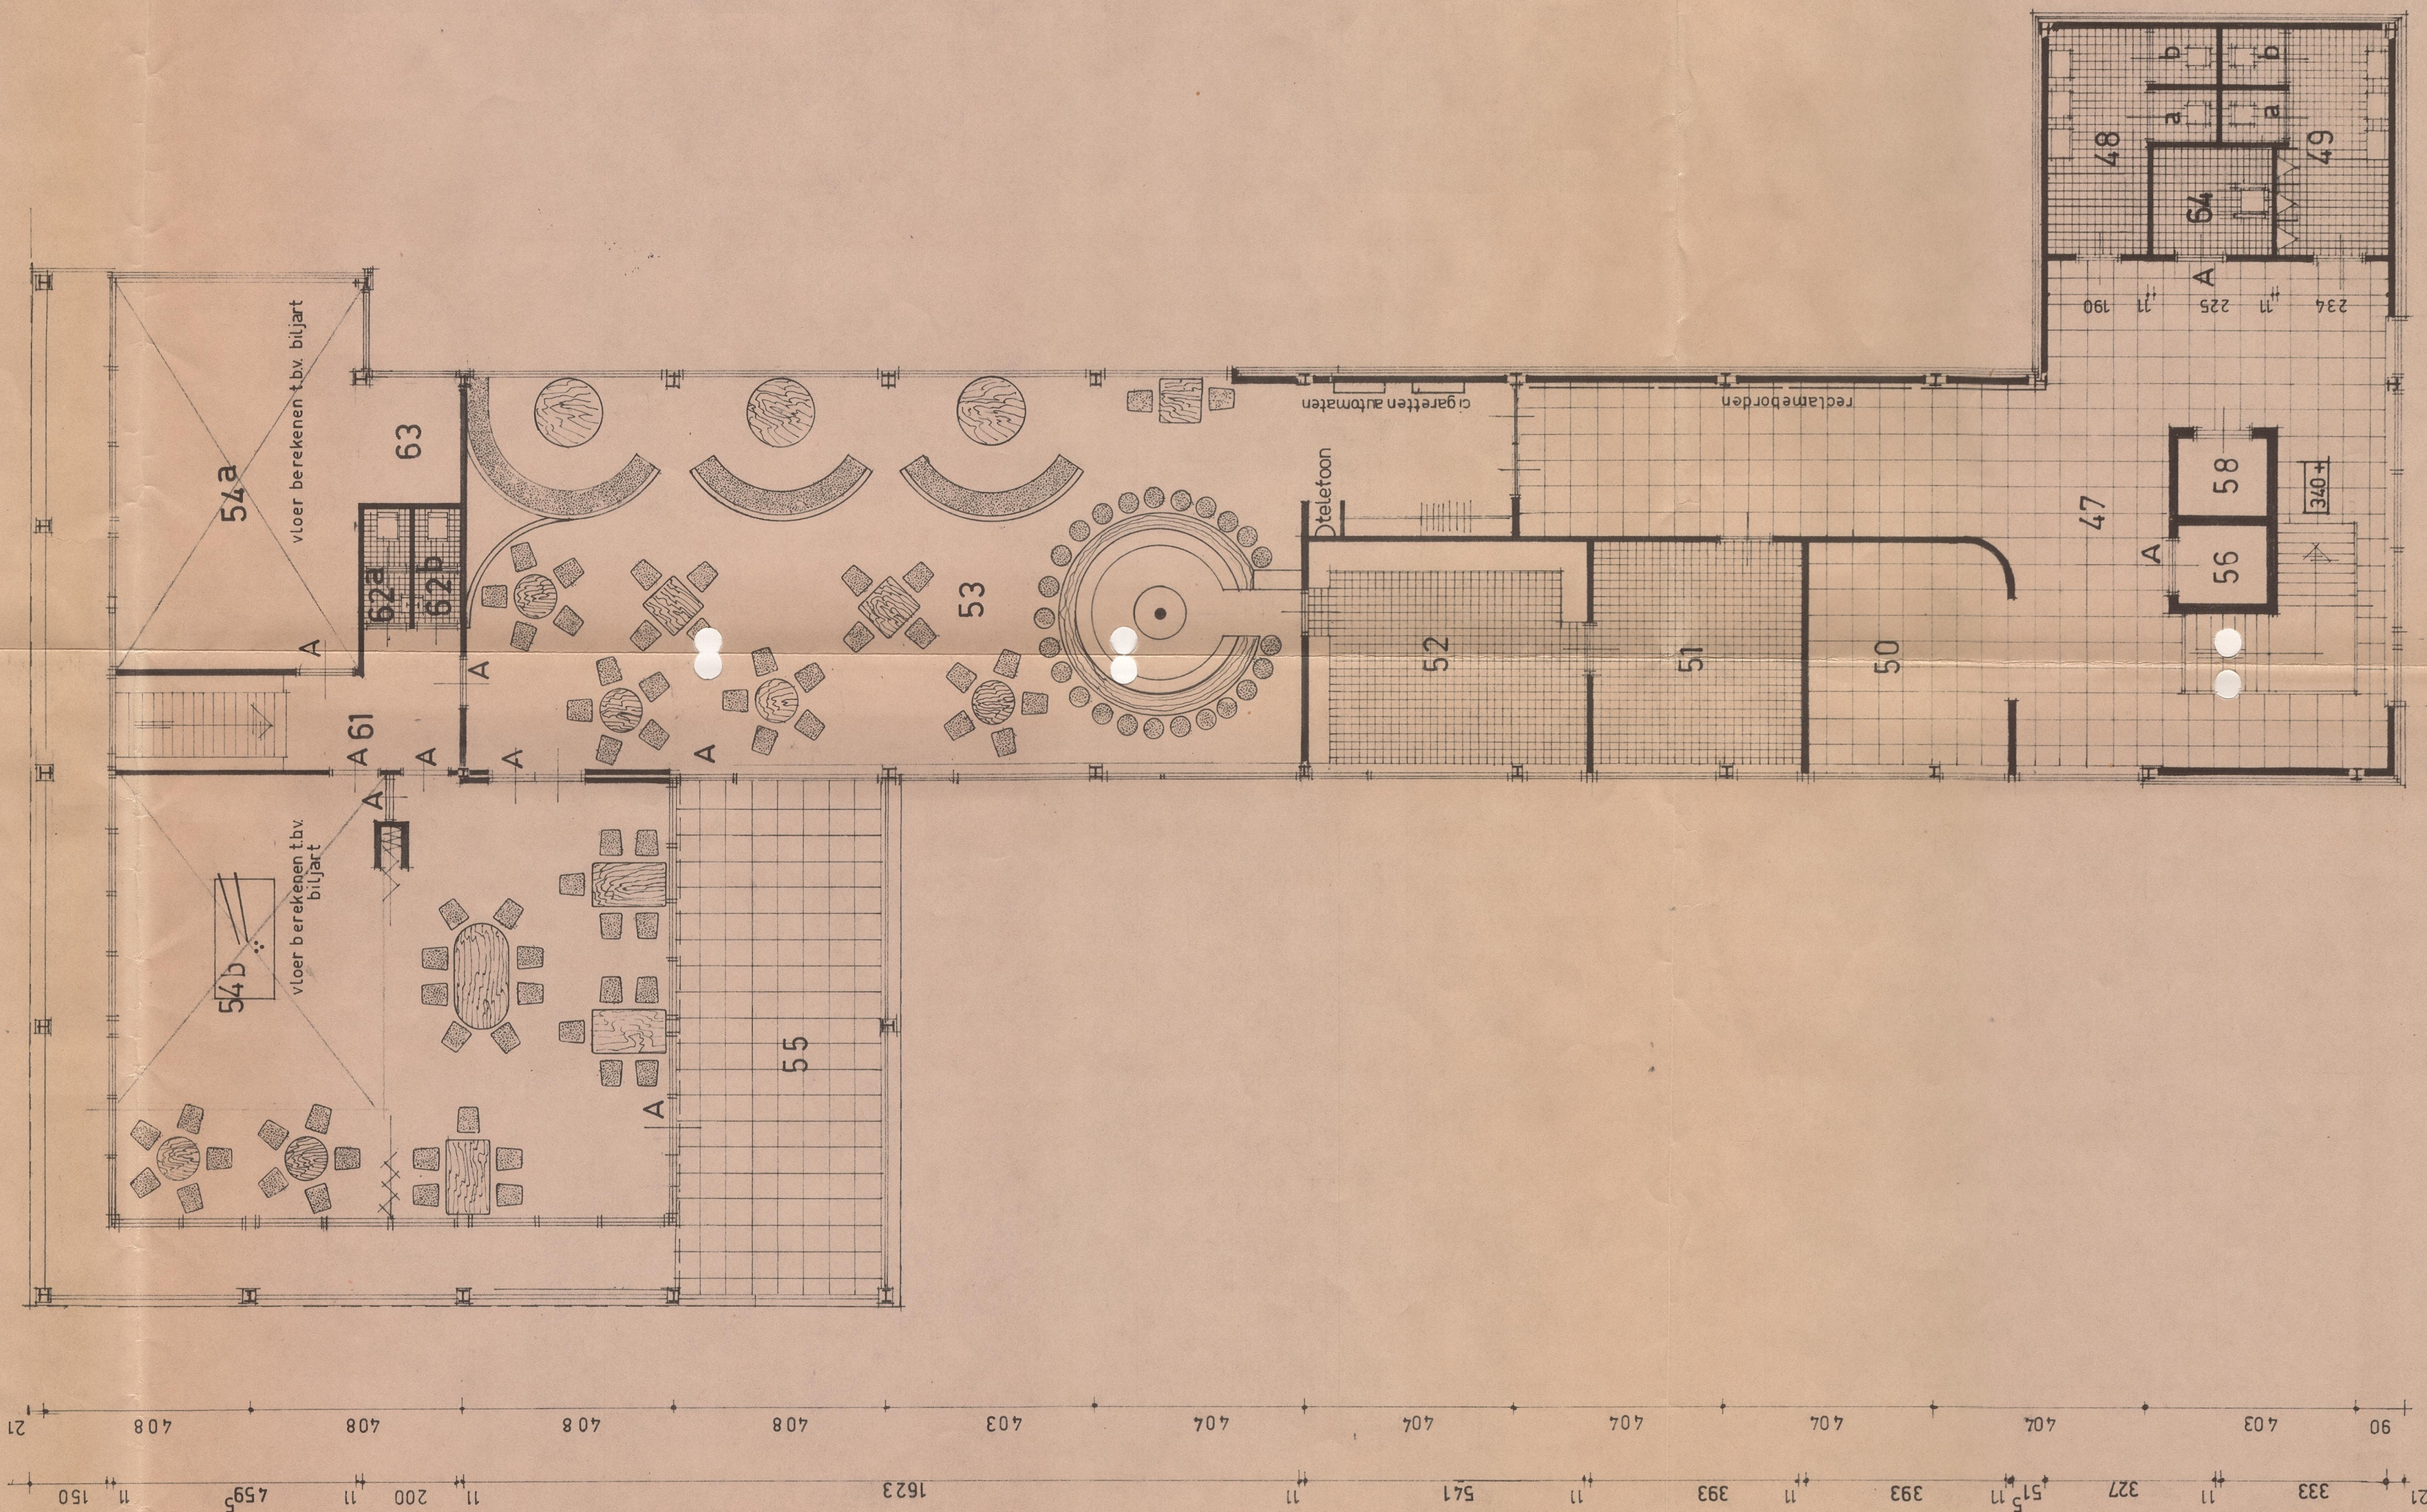


— verdieping —

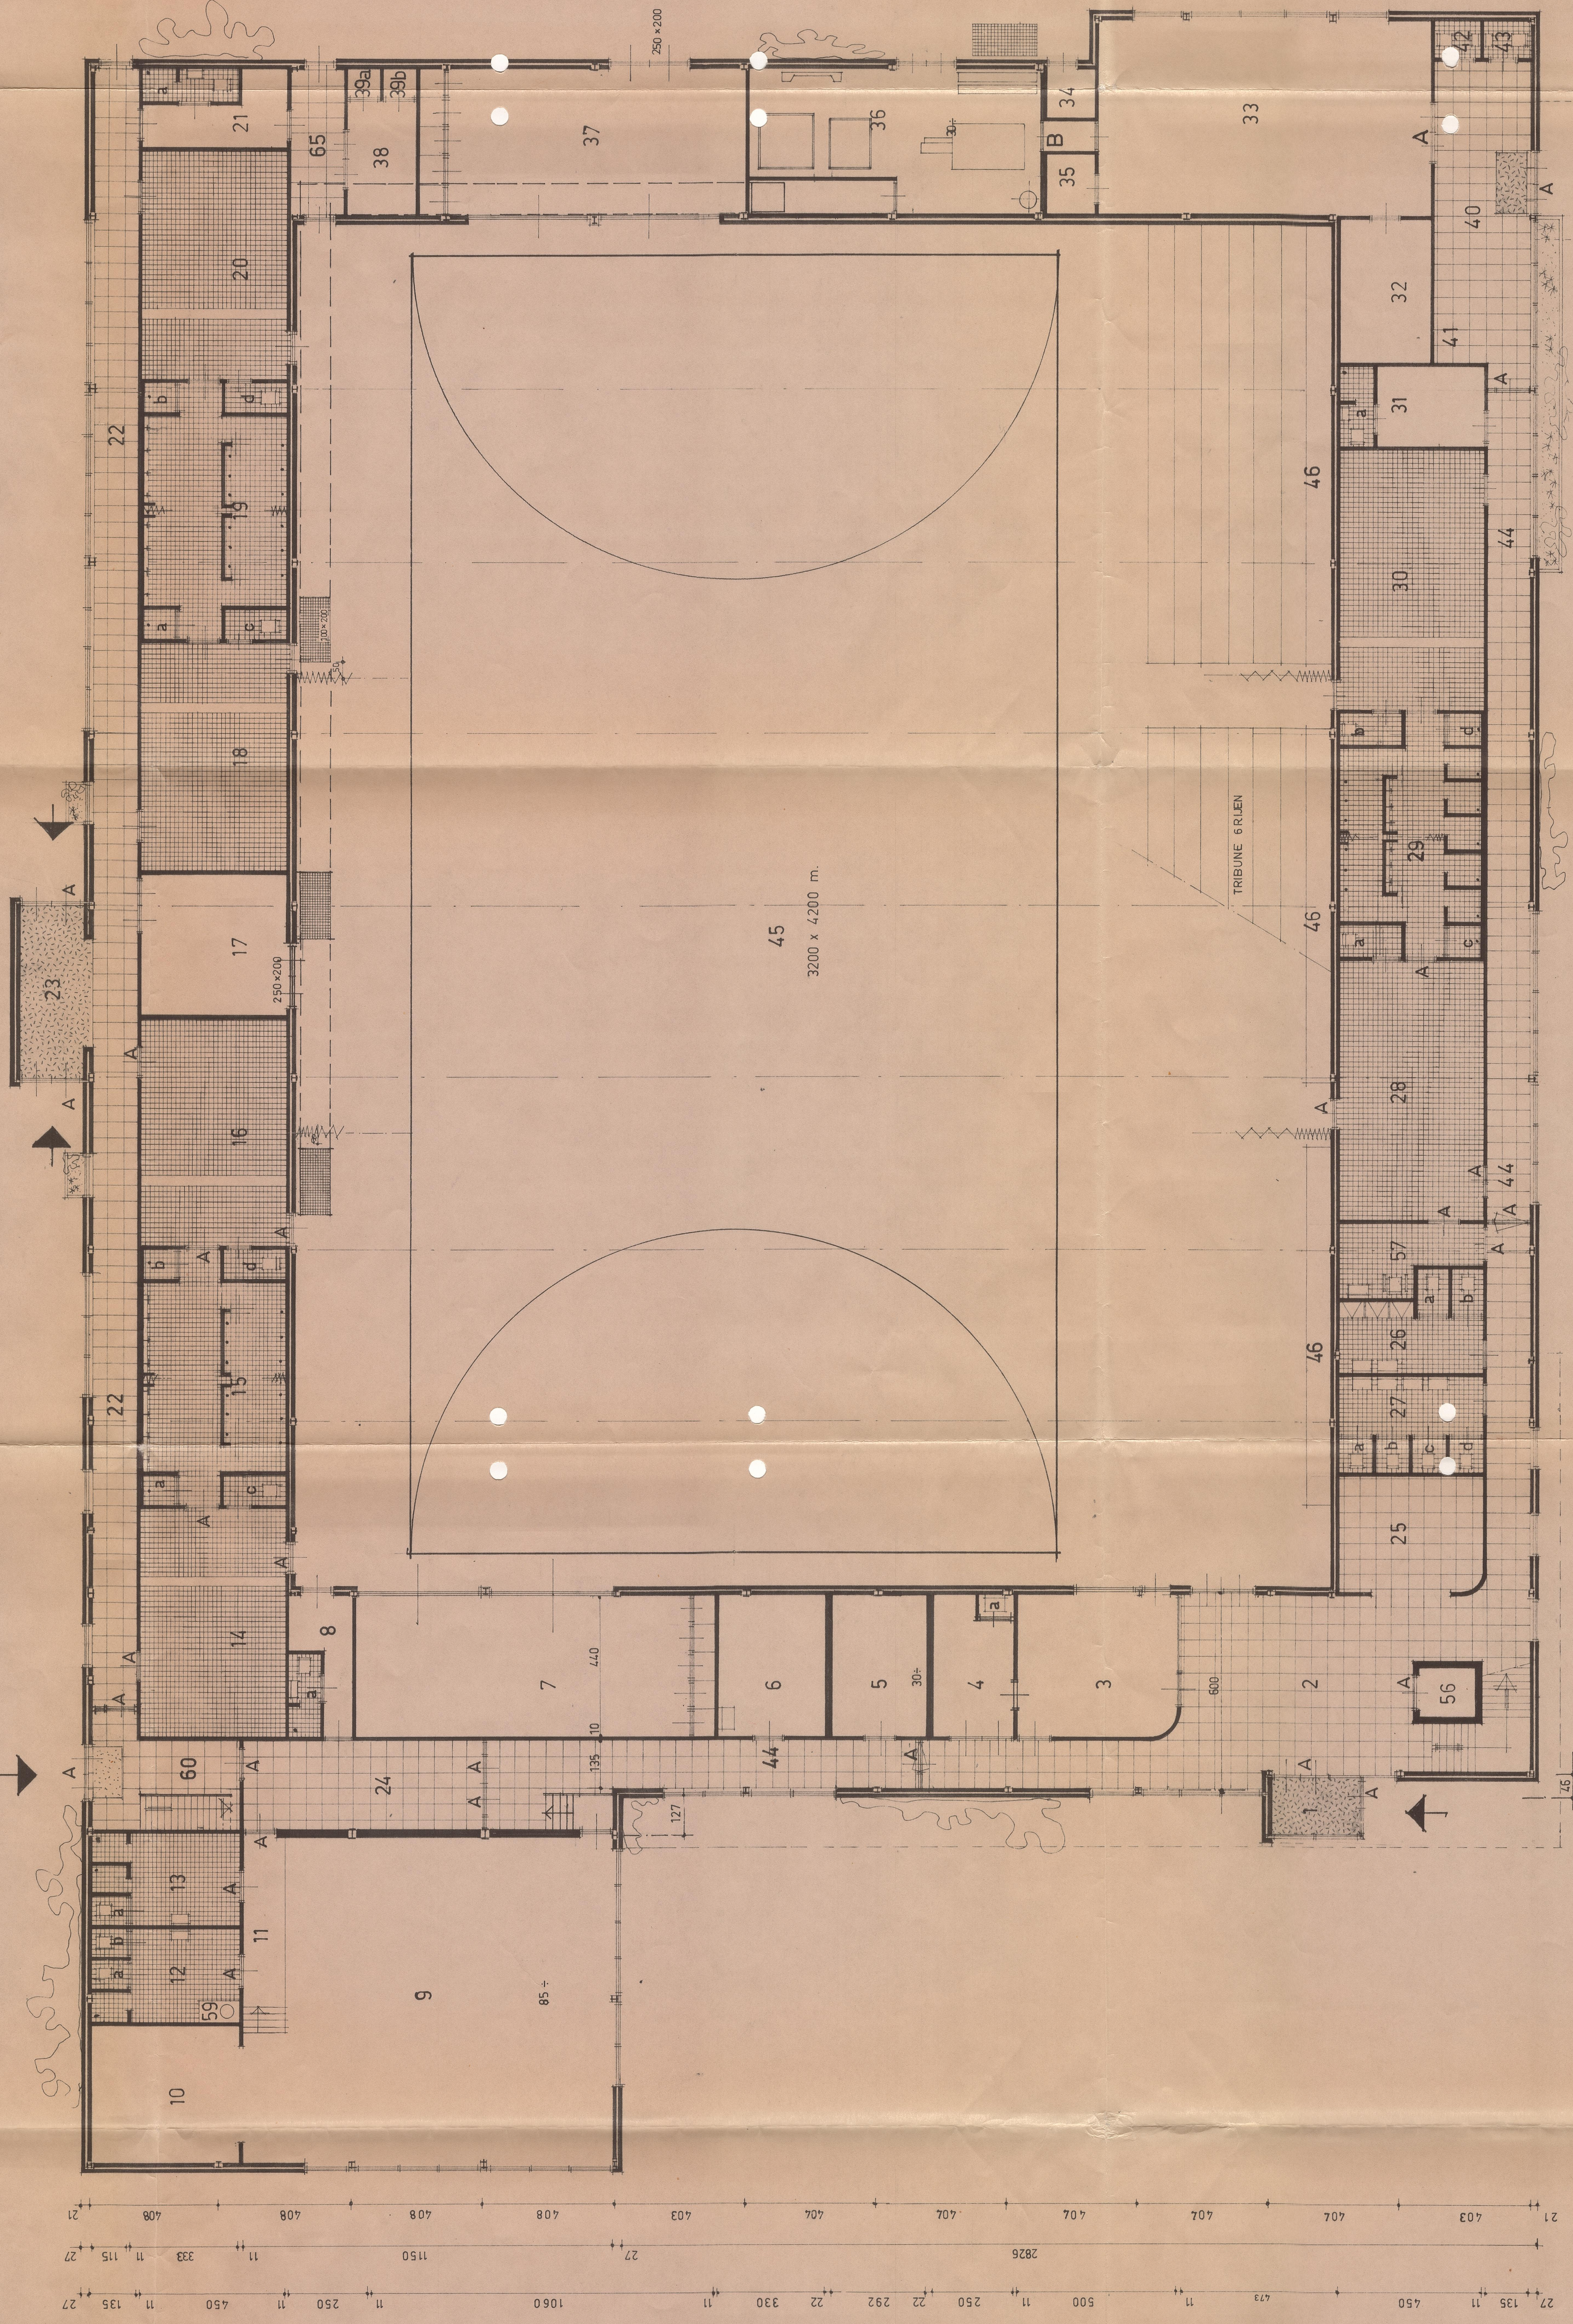

— begane grond —

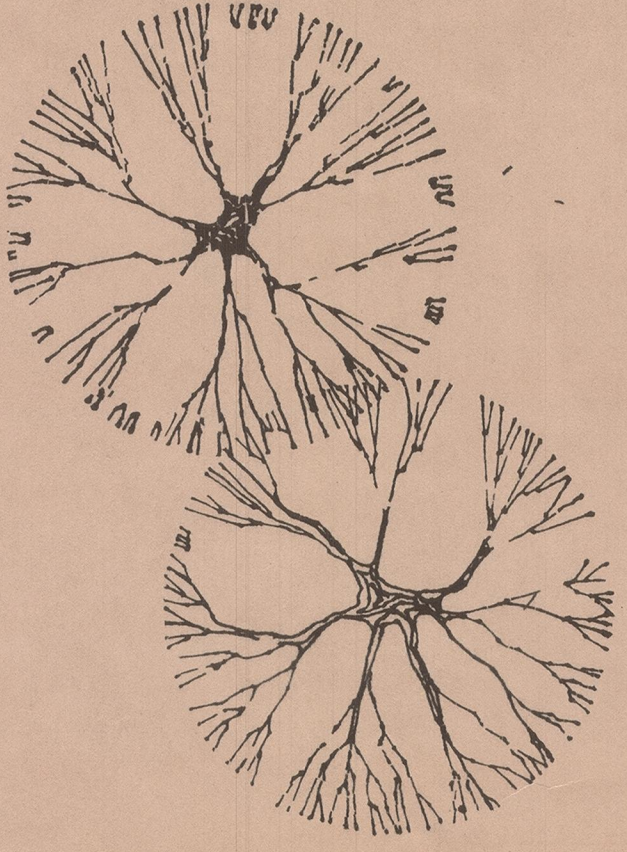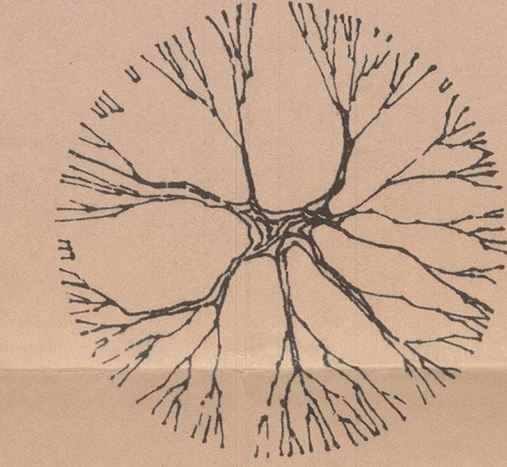

- 1 tochtportaal
- 2 hal
- 3 beheerder
- 4 e.h.o.
- 5 c.v. ruimte
- 6 poetskast
- 7 toestelberging
- 8 leider
- 9 peuterzaal
- 10 berging
- 11 bordes
- 12 kleed-wasr. ledi(d)st.
- 13 kleed-wasr. -peutertoilet
- 14 kleedruimte
- 15 wasruimte
- 16 kleedruimte
- 17 berging
- 18 kleedruimte
- 19 wasruimte
- 20 kleedruimte
- 21 ledi(d)st.
- 22 gang
- 23 spelersingang
- 24 gang
- 25 garderobe
- 26 toilet heren
- 27 toilet dames
- 28 kleedruimte
- 29 wasruimte
- 30 kleedruimte
- 31 leider
- 32 berging
- 33 hobbyruimte
- 34 gaskast
- 35 meterkast
- 36 c.v. ruimte
- 37 toestelberging
- 38 poetsmachine
- 39a poetskast
- 39b poetskast
- 40 hal
- 41 garderobe
- 42 toilet dames
- 43 toilet heren
- 44 gang
- 45 speethal
- 46 tribunes
- 47 hal
- 48 toilet dames
- 49 toilet heren
- 50 garderobe
- 51 berging
- 52 keuken
- 53 restaurant
- 54a vergaderzaal
- 54b vergaderzaal
- 55 terras
- 56 liftschacht
- 57 douche - toilet gehand.
- 58 machineruimte lift
- 59 spoei - zitbad
- 60 entree peuterzaal
- 61 trapgat
- 62 toilet
- 63 regie
- 64 toilet gehand.
- 65 noeduitgang

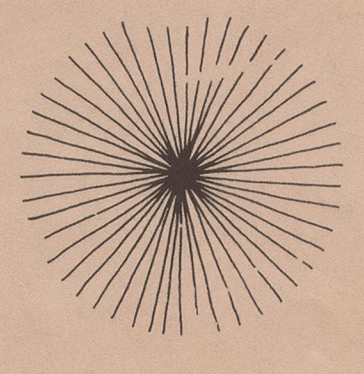

A DEUREN T.B.V. GEHANDICAPTE
B DEUR 30 MIN. BRANDVERTRAGEND EN
ZELF S

Ontwerp sporthal te 's-Gravenzande

gewijzigd

A: 27-1-75
B: 3-2-75
C:
D:
E:
F:
G:

pelikaan bouwbedrijf bv.

kantoor: spoorlaan 394 a tilburg
telefoon: 013 422180

onderwerp: begane grond
verdieping

schaal: 1 : 100
datum: 23-1-1975
tek. no. 0367-0-16

15-0037255