


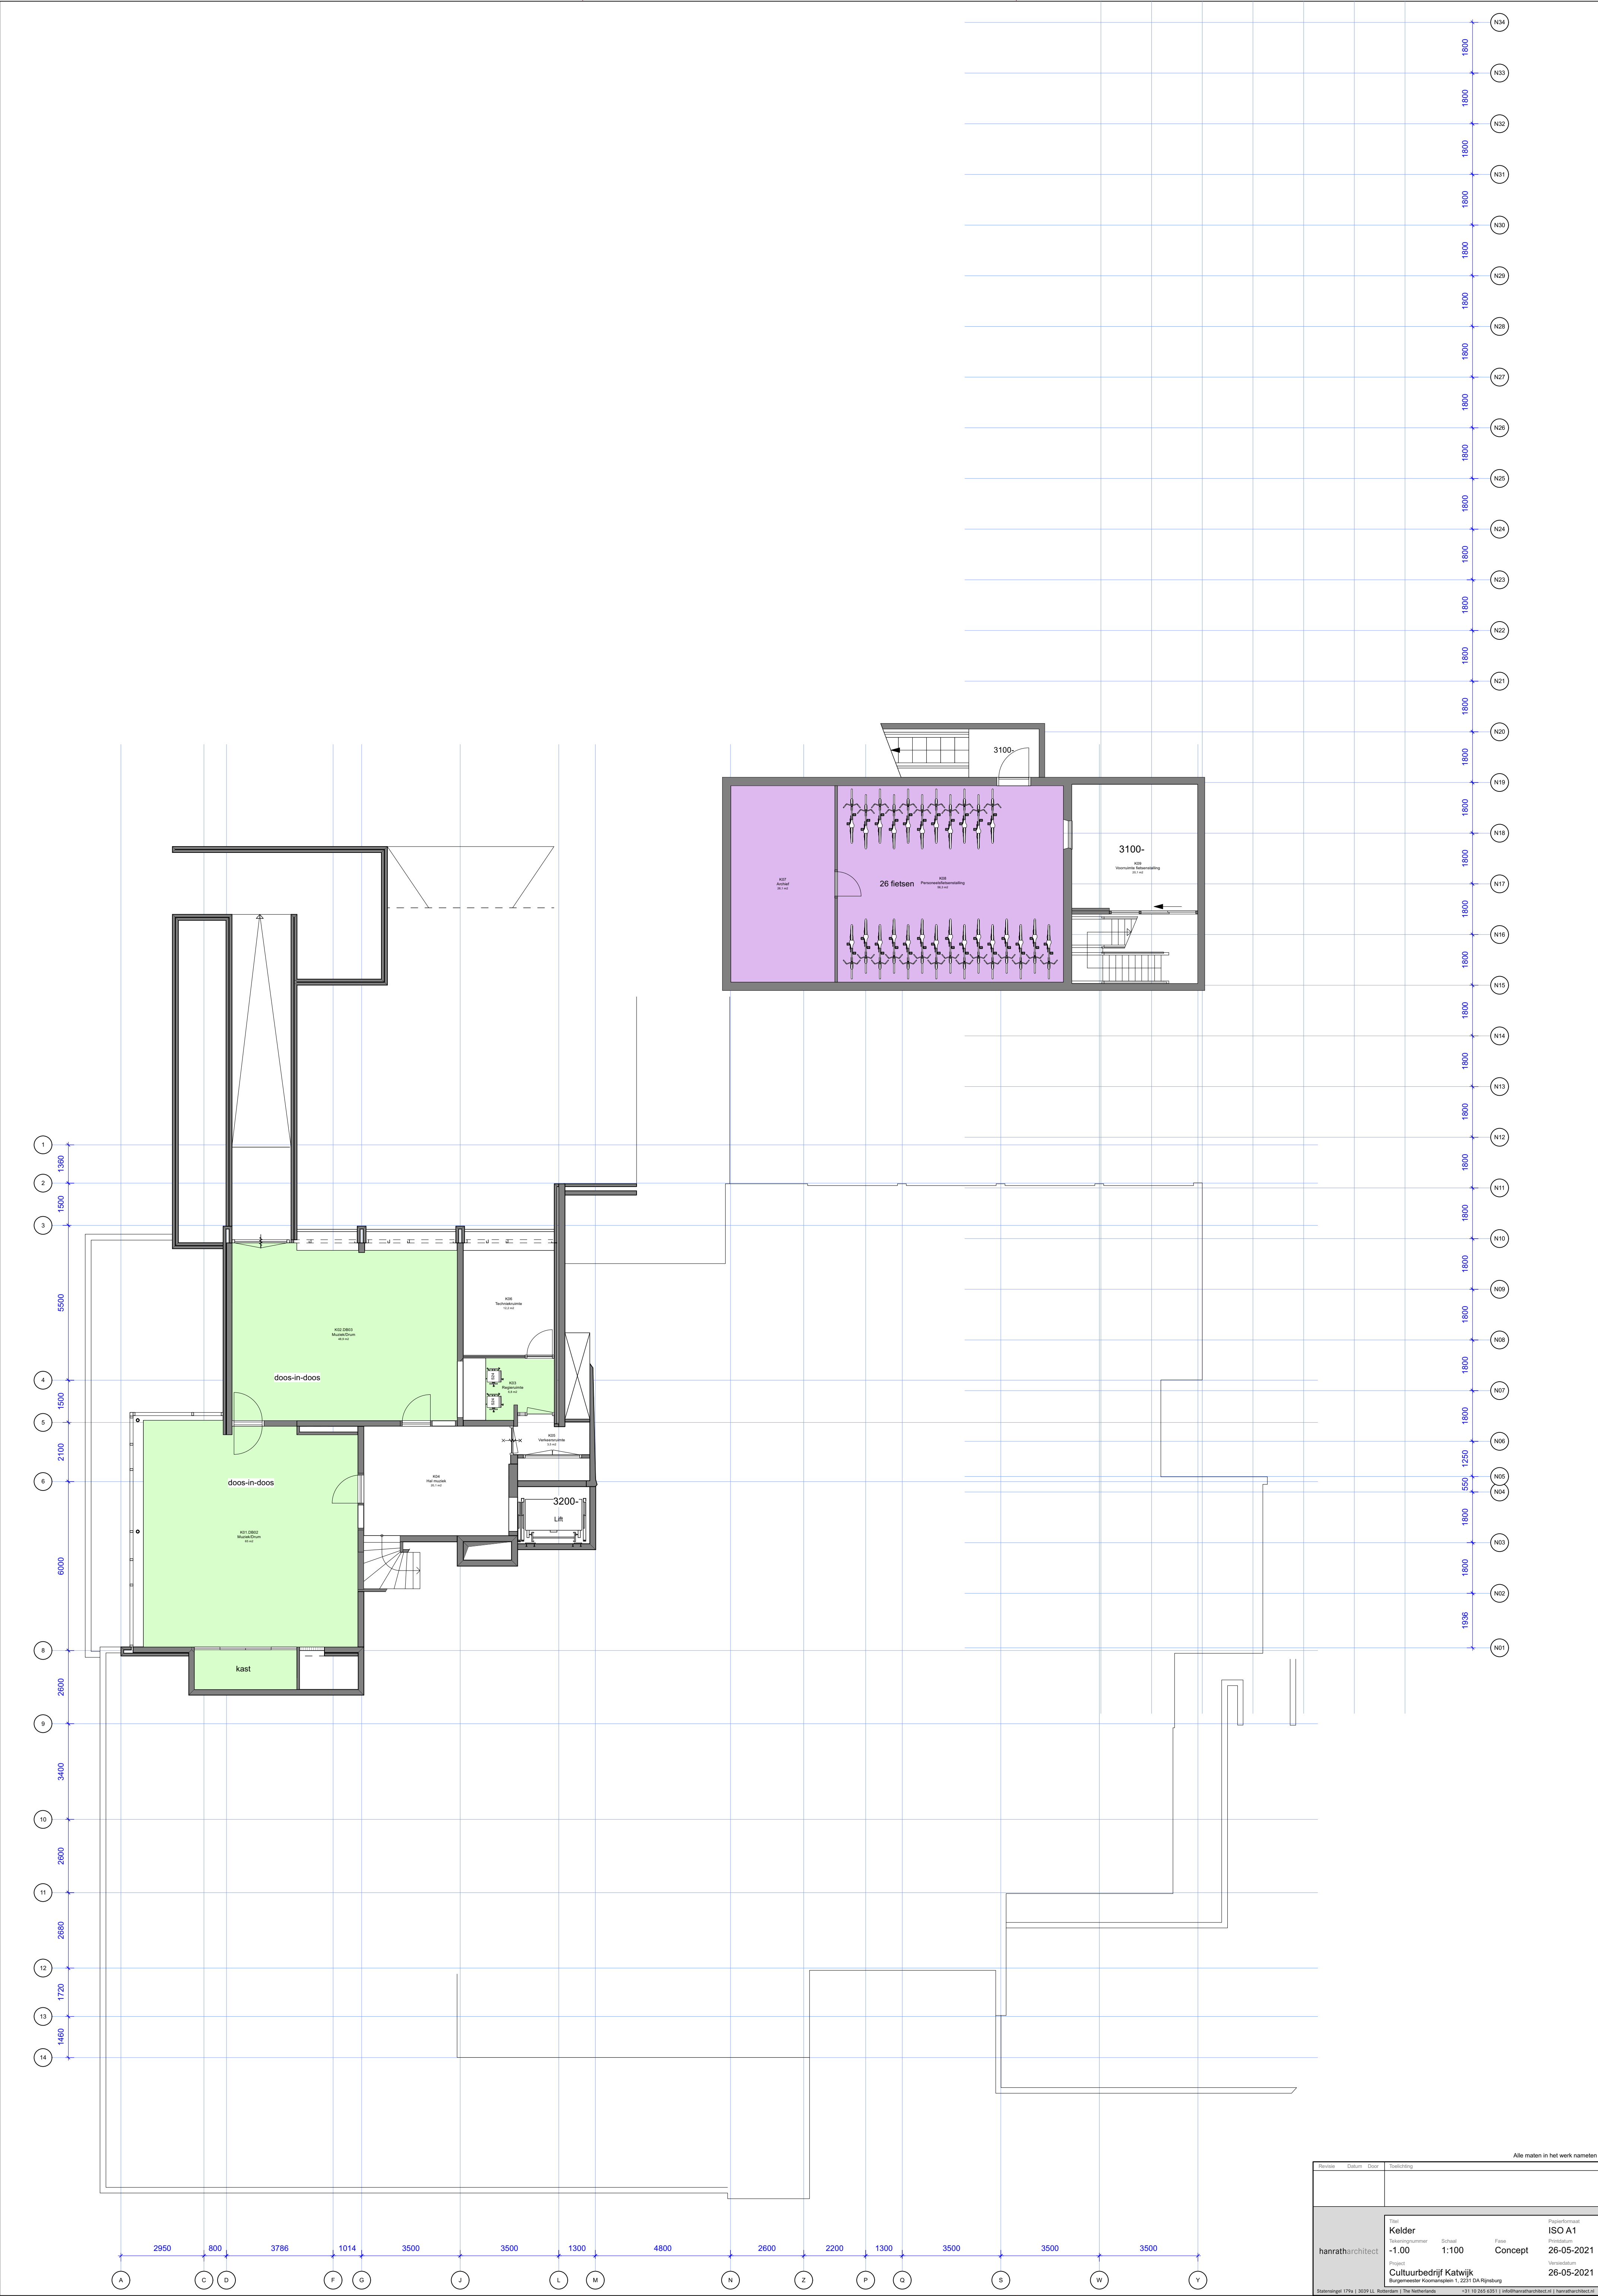

Alle maten in het werk nameten			
Revisie	Datum	Door	Toewijding
hanratharchitect		Project	
Kelder		Concept	
-1.00		26-05-2021	
Cultuurbedrijf Katwijk		26-05-2021	
Bouwensteat Koopmanen 1, 2211 CA Katwijk		26-05-2021	
Statenweg 179a 2030 LL Rotterdam The Netherlands		+31 10 265 8351 info@hanratharchitect.nl hanratharchitect.nl	

Ruimtes - met KOK

Verd.	Nummer	Ruimte naam	Oppervl. GO	Opmerkingen
0	CJG B1	CJG	86,3 m2	
0	CJG B2	CJG	86,7 m2	
0	CJG B3	CJG Pantry	10,8 m2	
0	KOK B0	Buitenruimte KOK	211,9 m2	
0	KOK B1	KOK kinderspeelveld	142,5 m2	
0	KOK B2	Optioneel bij te bouwen voor KOK	19,4 m2	
0	WT B1	Wachtruimte	12,2 m2	Wijteam totaal 68,4 m2
0	WT B2	Gezinskamer	17,4 m2	Wijteam
0	WT B3	Spreekkamer	8,1 m2	Wijteam
0	WT B4	Spreekkamer	8,2 m2	Wijteam
0	WT B5	Gezinskamer	22,5 m2	Wijteam
1	CJG V1	CJG	86,3 m2	
1	CJG V2	CJG	135,7 m2	CJG totaal 405,8 m2
-1	K01.DB02	Muziek/Drum	65 m2	
-1	K02.DB03	Muziek/Drum	48,9 m2	
-1	K03	Regieruimte	6,8 m2	
-1	K04	Hal muziek	20,1 m2	
-1	K05	Verkeersruimte	3,5 m2	
-1	K06	Techniekruimte	12,2 m2	
-1	K07	Archief	26,1 m2	
-1	K08	Personeelsfietsenstalling	56,3 m2	
-1	K09	Voorruimte fietsenstalling	20,1 m2	
0	B00	Terras	92,2 m2	
0	B01	Tochtportaal	18,3 m2	
0	B02	Entreegebied	142,8 m2	
0	B03	Leencentrum	32,2 m2	
0	B04	Horeca / tijdschriften	75,8 m2	
0	B05	Keuken	8,6 m2	
0	B06	Volwassenen collectie	134,4 m2	
0	B07	Podium traptribune	25,3 m2	
0	B08	Jeugdcollectie	111,4 m2	
0	B09.DB17	Makersplaats	47,9 m2	
0	B10.DB01	Atriumzaal	107,8 m2	
0	B11.DB04	Muzieklokaal	50,8 m2	
0	B12.DB05	Muzieklokaal	31 m2	
0	B13.DB06	Muzieklokaal	26,5 m2	
0	B14.DB07	Muzieklokaal	32,6 m2	
0	B15.DB08	MF-zaal / Taal	50 m2	
0	B19	Berging onder tribune	25,3 m2	
0	B20	Ledenadministratie	11,4 m2	
0	B21	Berging muziekinstrumenten	12,5 m2	
0	B22	Magazijnen (op te delen)	31,1 m2	
0	B23	Mediaverwerking	25 m2	
0	B24	Laadperron	21,1 m2	
0	B25	Garage	84,9 m2	2 busjes
0	B26	WV	1,5 m2	werkkast
0	B27	Hal muziek	25,3 m2	
0	B28	Verkeersruimte	63,3 m2	
0	B29	Verkeersruimte	42,9 m2	
0	B30	Verkeersruimte	42,5 m2	
0	B31	Verkeersruimte	23,3 m2	
0	B32	Verkeersruimte	77,5 m2	
0	B33	Toiletten	12,8 m2	
0	B34	Miva toilet	8,2 m2	
0	B35	Toiletten	18,5 m2	
0	B36	Kleedkamer	9,7 m2	
1	V01.1	Studieplekken	8,3 m2	
1	V01.2	Studieplekken	19,3 m2	
1	V02	Volwassenen collectie	123,4 m2	
1	V03.DB10	MF-zaal / creatief	45,5 m2	met keuken/spoel_Comb. met V06
1	V04.DB11	MF-zaal / creatief	42 m2	met kasten_Comb. met V05
1	V05a.DB12	MF-zaal / voora	120,7 m2	tevens trouwzaal
1	V05b	Open berging in V05a	10,6 m2	
1	V06.DB16	Traptribune	41 m2	84 personen
1	V07.DB18	MF-zaal	16,9 m2	vergader ruimte
1	V08	Kantoren flex	87,5 m2	
1	V09	Pantry / kantine	11 m2	
1	V10	Kantoren Flex	42,6 m2	
1	V11	Kantoren MT	22,8 m2	
1	V12	Repro.	11,9 m2	
1	V13	Berging	10,8 m2	
1	V14	Pantry	11,8 m2	
1	V15	Berging	29,2 m2	
1	V16.DB09	MF-zaal / Taal	54,7 m2	
1	V17.DB13	MF-zaal (nieuw)	49 m2	vergader ruimte
1	V18.DB14	MF-zaal (nieuw)	28,6 m2	vergader ruimte
1	V19	Verkeersruimte	9,6 m2	
1	V20	Verkeersruimte	7,9 m2	
1	V21	Verkeersruimte	32,8 m2	
1	V22	Verkeersruimte	12 m2	
1	V23	Verkeersruimte	47,3 m2	
1	V24	Verkeersruimte	56,9 m2	
1	V25	Verkeersruimte	19,7 m2	
1	V26	Verkeersruimte	36,6 m2	
1	V27	Verkeersruimte	19,3 m2	
1	V28	Toiletten	15,8 m2	
1	V29	Toiletten	19,5 m2	

Gerealiseerd Rijnsburg			
Verdieping	Kasten getekend	Banden / m	Banden
▼ Jeugd			
Begane grond	43 m1 rek	180	7.740
Begane grond	13,5 m1 browse	80	1.080
▼ Volwassenen			
Begane grond	55 m1 rek	132	7.260
Eerste verdieping	40 m1 rek	132	5.280
			21.360 Aanwezig
	125%		26.700 Collectie

Gebruiksoppervlakt (GO)
Cultuurbedrijf: 2.068,5 m2
CJG: 405,8 m2
Wijteam: 68,4 m2
KOK: 142,5 of 161,9 m2 (+211,9 m2 buitenruimte)
Gezamenlijk: 676,2 m2 (verkeersruimte, toiletten + techniek)
Totaal: 3.381 m2




Alle maten in het werk nameneten			
Revisie	Datum	Door	Toelichting
hanrath architect			
Begane grond met KOK		0,00v	1:100
Cultuurbedrijf Katwijk		26-05-2021	Concept
Bouwen met de hand		26-05-2021	Verandering
Stationsweg 179a 2030 LL Rotterdam The Netherlands		+31 (0)20 525 8351 info@hanratharchitect.nl hanratharchitect.nl	

Ruimtes - met KOK

Verd.	Nummer	Ruimte naam	Oppervl. GO	Opmerkingen
*0	CJG B1	CJG	86,3 m2	
*0	CJG B2	CJG	86,7 m2	
*0	CJG B3	CJG Pantry	10,8 m2	
*0	KOK B0	Buitenruimte KOK	211,9 m2	
*0	KOK B1	KOK kinderspeelveld	142,5 m2	
*0	KOK B2	Optioneel bij te bouwen voor KOK	19,4 m2	
*0	WT B1	Wachtruimte	12,2 m2	Wijkteam totaal 68,4 m2
*0	WT B2	Gezinskamer	17,4 m2	Wijkteam
*0	WT B3	Spreekkamer	8,1 m2	Wijkteam
*0	WT B4	Spreekkamer	8,2 m2	Wijkteam
*0	WT B5	Gezinskamer	22,5 m2	Wijkteam
*1	CJG V1	CJG	86,3 m2	
*1	CJG V2	CJG	135,7 m2	CJG totaal 405,8 m2
-1	K01.DB02	Muziek/Drum	65 m2	
-1	K02.DB03	Muziek/Drum	48,9 m2	
-1	K03	Regieruimte	6,8 m2	
-1	K04	Hal muziek	20,1 m2	
-1	K05	Verkeersruimte	3,5 m2	
-1	K06	Techniekruimte	12,2 m2	
-1	K07	Archief	26,1 m2	
-1	K08	Personeelsfietsenstalling	56,3 m2	
-1	K09	Voorruiimte fietsenstalling	20,1 m2	
0	B00	Terras	92,2 m2	
0	B01	Tochtportaal	18,3 m2	
0	B02	Entreegebied	142,8 m2	
0	B03	Leencentrum	32,2 m2	
0	B04	Horeca / tidschriften	75,8 m2	
0	B05	Keuken	8,6 m2	
0	B06	Volwassenen collectie	134,4 m2	
0	B07	Podium traptribune	25,3 m2	
0	B08	Jeugdcollectie	111,4 m2	
0	B09.DB17	Makersplaats	47,9 m2	
0	B10.DB01	Atiumzaal	107,8 m2	
0	B11.DB04	Muzieklokaal	50,8 m2	
0	B12.DB05	Muzieklokaal	31 m2	
0	B13.DB06	Muzieklokaal	26,5 m2	
0	B14.DB07	Muzieklokaal	32,6 m2	
0	B15.DB08	MF-zaal / Taal	50 m2	
0	B19	Bergina onder tribune	25,3 m2	
0	B20	Ledenadministratie	11,4 m2	
0	B21	Bergina muziekinstrumenten	12,5 m2	
0	B22	Magazijnen (op te delen)	31,1 m2	
0	B23	Mediaoverwerking	25 m2	
0	B24	Laadperron	21,1 m2	
0	B25	Garage	64,9 m2	2 busjes
0	B26	WV	1,5 m2	werkkast
0	B27	Hal muziek	25,3 m2	
0	B28	Verkeersruimte	63,3 m2	
0	B29	Verkeersruimte	42,9 m2	
0	B30	Verkeersruimte	42,5 m2	
0	B31	Verkeersruimte	23,3 m2	
0	B32	Verkeersruimte	77,5 m2	
0	B33	Toiletten	12,8 m2	
0	B34	Miva toilet	6,2 m2	
0	B35	Toiletten	16,5 m2	
0	B36	Kleedkamer	9,7 m2	
1	V01.1	Studieplekken	8,3 m2	
1	V01.2	Studieplekken	19,3 m2	
1	V02	Volwassenen collectie	123,4 m2	
1	V03.DB10	MF-zaal / creatief	45,5 m2	met keuken/spoel_Comb. met V06
1	V04.DB11	MF-zaal / creatief	42 m2	met kasten_Comb. met V05
1	V05a.DB12	MF-zaal / voaa	120,7 m2	tevens trouwzaal
1	V05b	Open berging in V05a	10,6 m2	
1	V06.DB16	Traptribune	41 m2	84 personen
1	V07.DB18	MF-zaal	16,9 m2	vergaderuimte
1	V08	Kantoren flex	87,5 m2	
1	V09	Pantry / kantine	11 m2	
1	V10	Kantoren Flex	42,6 m2	
1	V11	Kantoren MT	22,8 m2	
1	V12	Repro.	11,9 m2	
1	V13	Bergina	10,8 m2	
1	V14	Pantry	11,8 m2	
1	V15	Bergina	29,2 m2	
1	V16.DB09	MF-zaal / Taal	54,7 m2	
1	V17.DB13	MF-zaal (nieuw)	49 m2	vergaderuimte
1	V18.DB14	MF-zaal (nieuw)	28,6 m2	vergaderuimte
1	V19	Verkeersruimte (nieuw)	9,6 m2	
1	V20	Verkeersruimte	7,8 m2	
1	V21	Verkeersruimte	32,8 m2	
1	V22	Verkeersruimte	12 m2	
1	V23	Verkeersruimte	47,3 m2	
1	V24	Verkeersruimte	56,9 m2	
1	V25	Verkeersruimte	19,7 m2	
1	V26	Verkeersruimte	36,6 m2	
1	V27	Verkeersruimte	19,3 m2	
1	V28	Toiletten	15,8 m2	
1	V29	Toiletten	15,5 m2	

Gerealiseerd Rijnsburg			
Verdieping	Kasten getekend	Banden / m	Banden
▼ Jeugd			
Begane grond	43 m1 rek	180	7.740
Begane grond	13,5 m1 browse	80	1.080
▼ Volwassenen			
Begane grond	55 m1 rek	132	7.260
Eerste verdieping	40 m1 rek	132	5.280
			21.360 Aanwezig
	125%		26.700 Collectie

Gebruiksoppervlakt (GO)
Cultuurbedrijf: 2.068,5 m2
CJG: 405,8 m2
Wijkteam: 68,4 m2
KOK: 142,5 of 161,9 m2 (+211,9 m2 buitenruimte)
Gezamenlijk: 676,2 m2 (verkeersruimte, toiletten + techniek)
Totaal: 3.381 m2

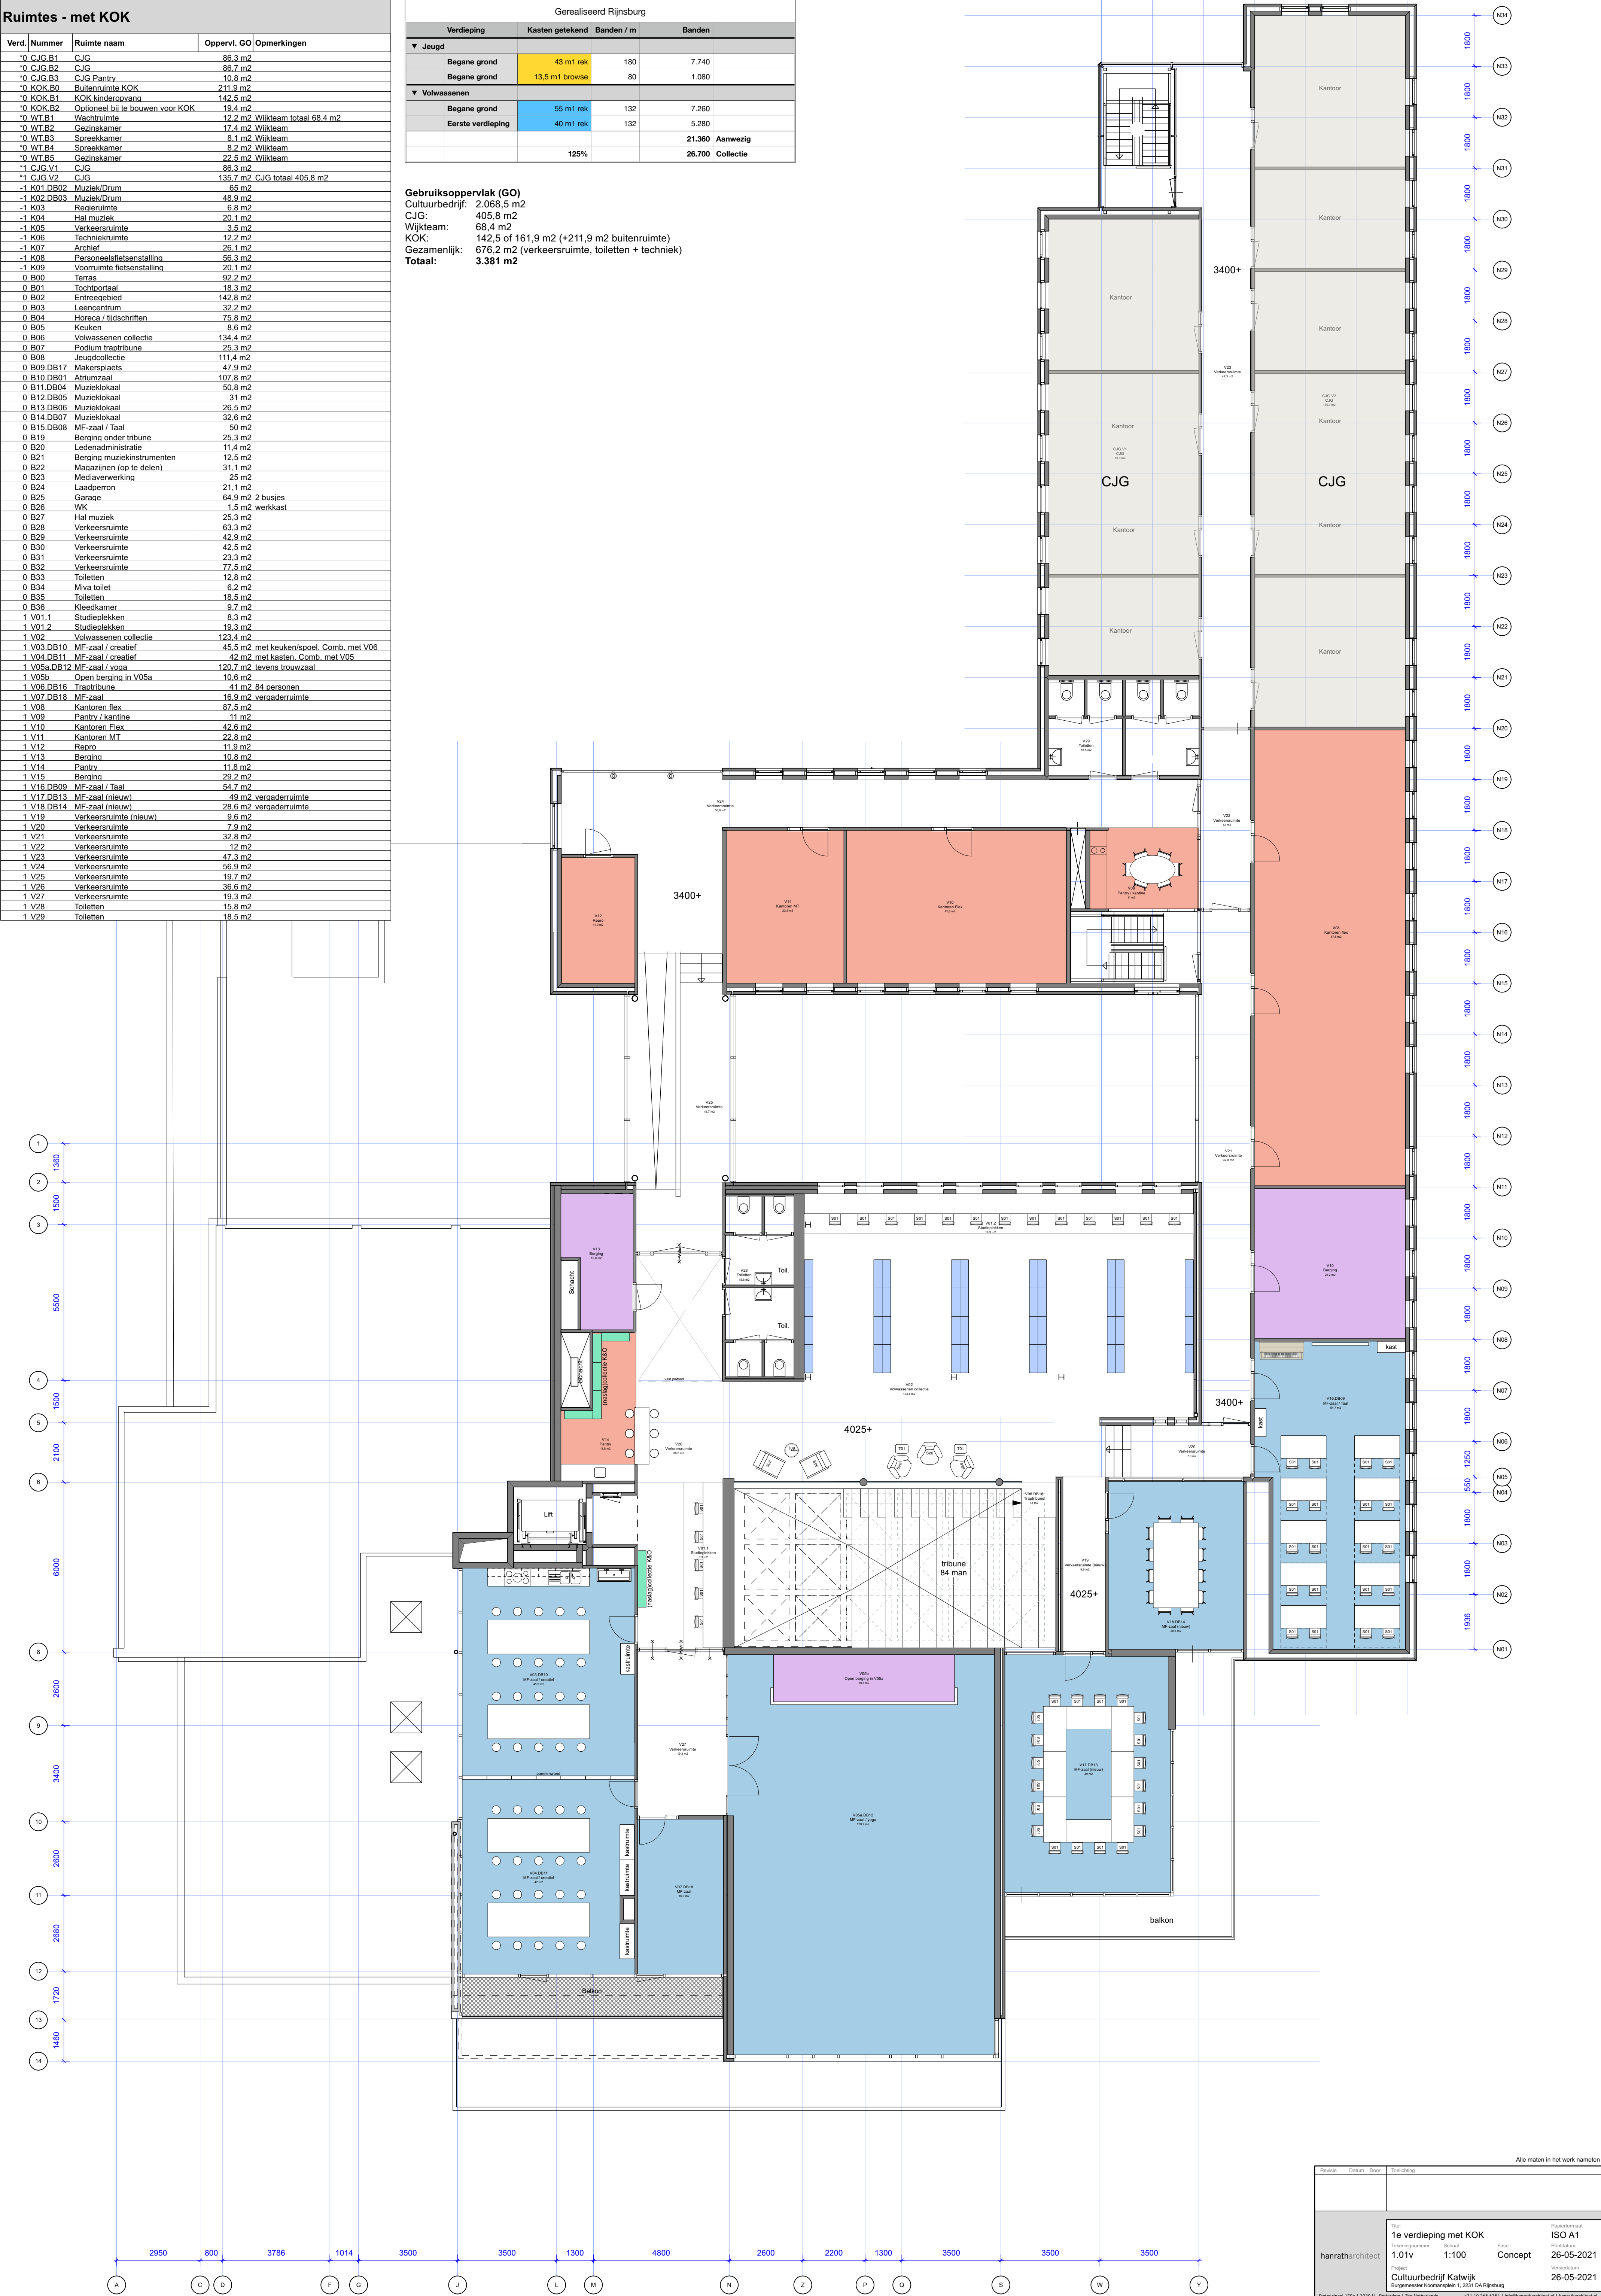

Alle maten in het werk nameneten			
Revisie	Datum	Door	Toelichting
hanratharchitect		1.01v	
Project		1:100	
Cultuurbedrijf Katwijk		Concept	
Bouwenwester Koorherengaten 1 2201 GA Rijnsburg		26-05-2021	
Status: project 179a 2039 L.L. Bouwenwester The Netherlands		© 2021 Hanratharchitect.nl Secretaarsbureau.nl	