


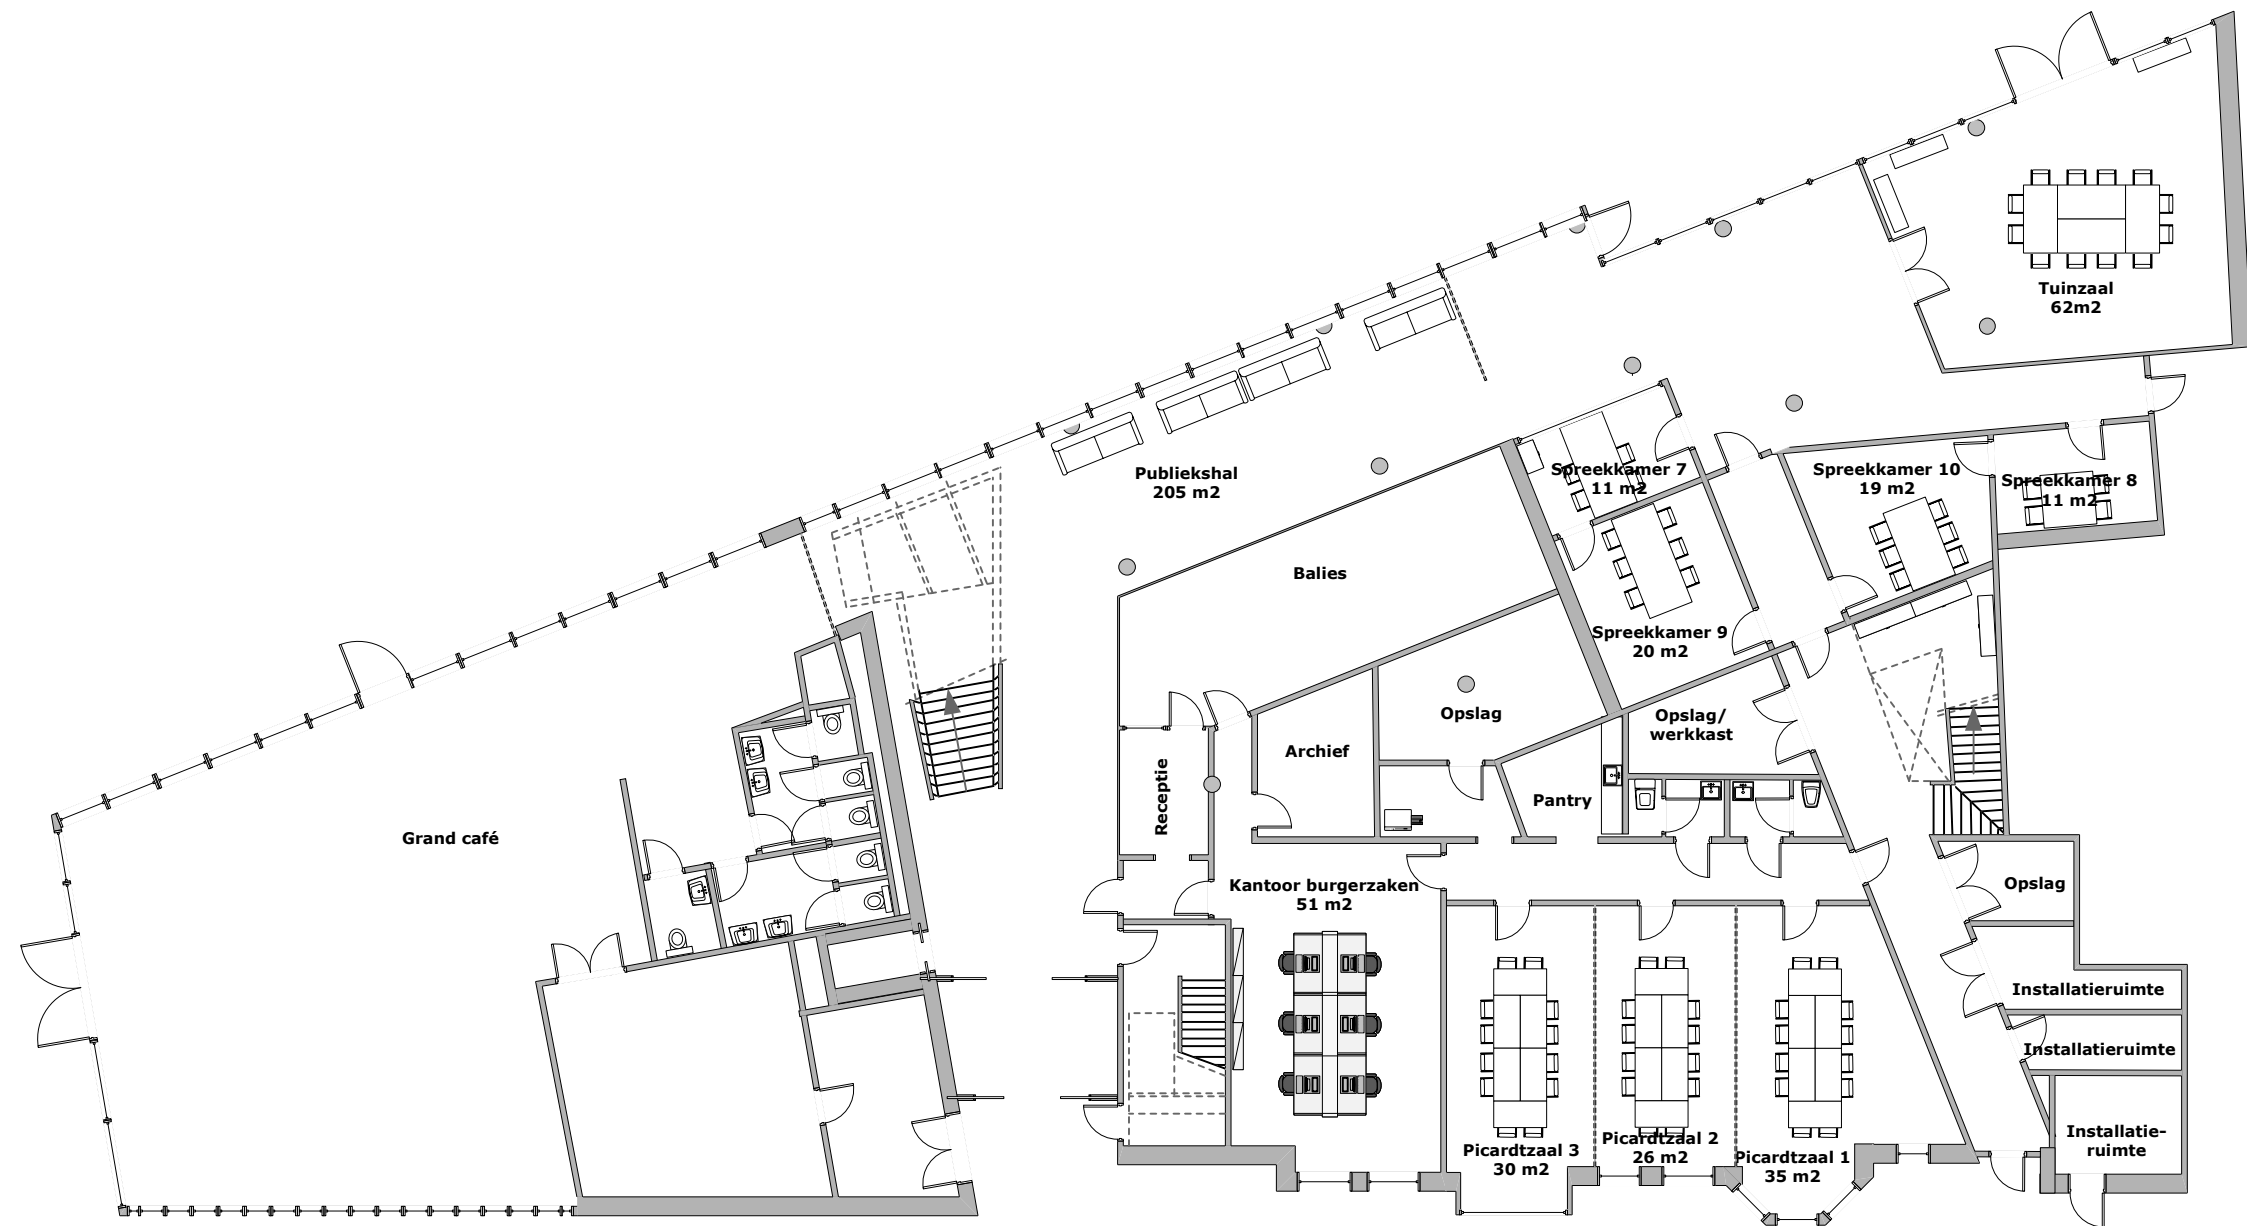

Locatie

Hof van Coevorden

Verdieping

Begane grond

Schaal

1:200

Formaat

A3



**Gemeente
Coevorden**