


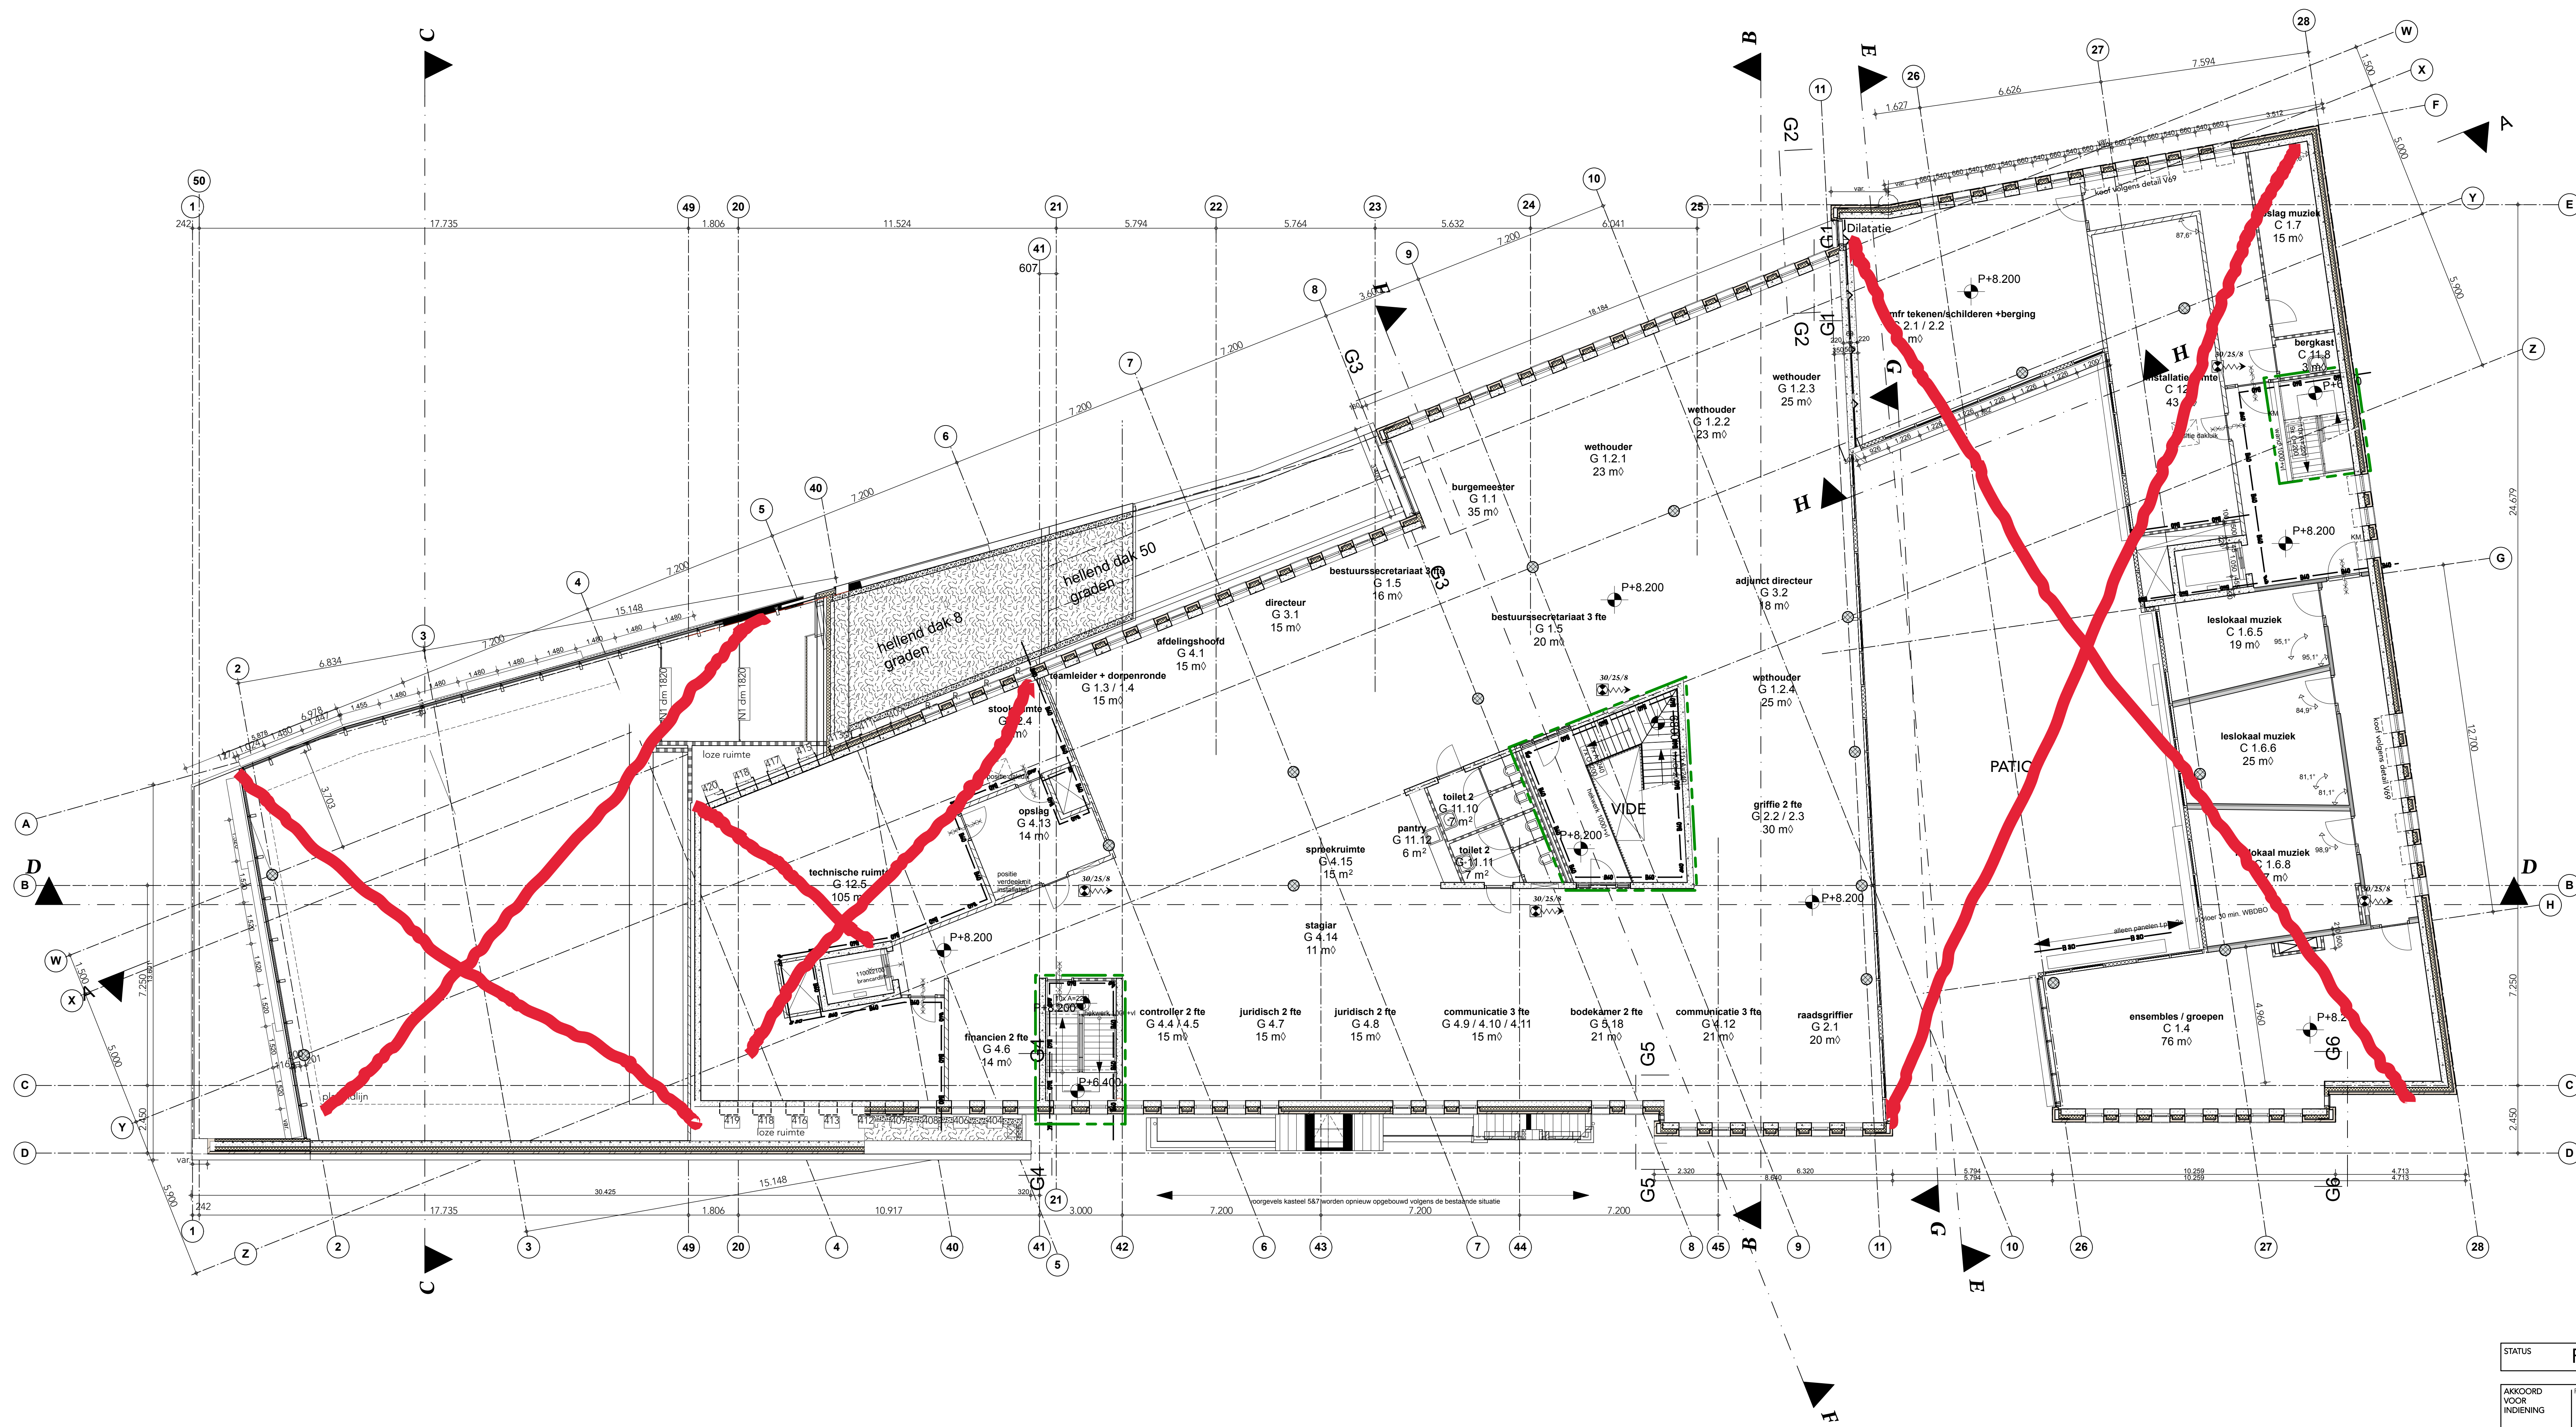

STATUS	REVISIE	ALLE MATEN CONTROLLEREN IN HET WERK
AKKOORD VOOR INDIENING	BAU STEMPSEL	NAAM PARAAF DATUM

- RENVОО:
- SPOUWMUUR 220-160-90
 - ALUMINIUM VLESGEVELCONSTRUCTIE
 - BETON
 - PREFAB BETON
 - LEEMWAND 300mm AAN BETONWAND 220mm
 - METSELWERK BESTAANDE GEVEL
 - METAL STUD 100/ 150mm Rw = 38dB
 - METAL STUD 125mm Rw = 45dB
 - METAL STUD 125mm Rw = 51dB
 - METAL STUD 150mm Rw = 52 dB
 - METAL STUD 210mm Rw = 56 dB
 - KALKZANDSTEEN 100 mm +AKOESTISCHE VOORZIENING INDIEN NODIG
 - GLAS WAND INTERWAND INTERLINE 0
 - VOUWWAND Rw = 49 dB
 - BETONKOLOM Ø400mm
 - WBDBO 30 min.
 - WBDBO 60 min.
 - BRANDSLANGHASPELKAST INBOUW
 - VLOERTEGELWERK
 - SCHOONLOOPMAT
 - BRANDWEREND EN ZELFSLUITEND 30min WBDBO
 - BRANDWEREND EN ZELFSLUITEND 60min WBDBO
 - VLOERLUIK
 - GELUIDWEREND KOZIJN
 - GROEN DAK
 - HWA dmv pluvia
 - AFSCHOT min 16mm/m
 - NOODOVERSTORT volgens opgave constructeur
 - ROOSTER
 - DEUR OP KLEEFMAGNEET
 - BRANDMELDER
 - HANDMELDER
 - VLUCHTRICHTING
 - UITGANG
 - P=0 is 11.42 + NAP

FASE DEF.	03-02-2011			
WILZIGING	AANTAL	DATUM	MEDEW.	PARAAF
A				
B				
C				
D				
E				
F				
G				
H				
DATUM UITGIFTE	03-02-2011			
SCHAL	1:100			
ONDERWERP	OVERZICHT PLATTEGRONDEN			
ONDERDEEL	ZE VERDIEPING			
PROJECTNR	07.214			
ARCHITECT	RAU			
OPDRACHTGEVER	GEMEENTE COEVORDEN			
FASE	RV	Werk Tekening	TEK.NR.	07.214RV120

