




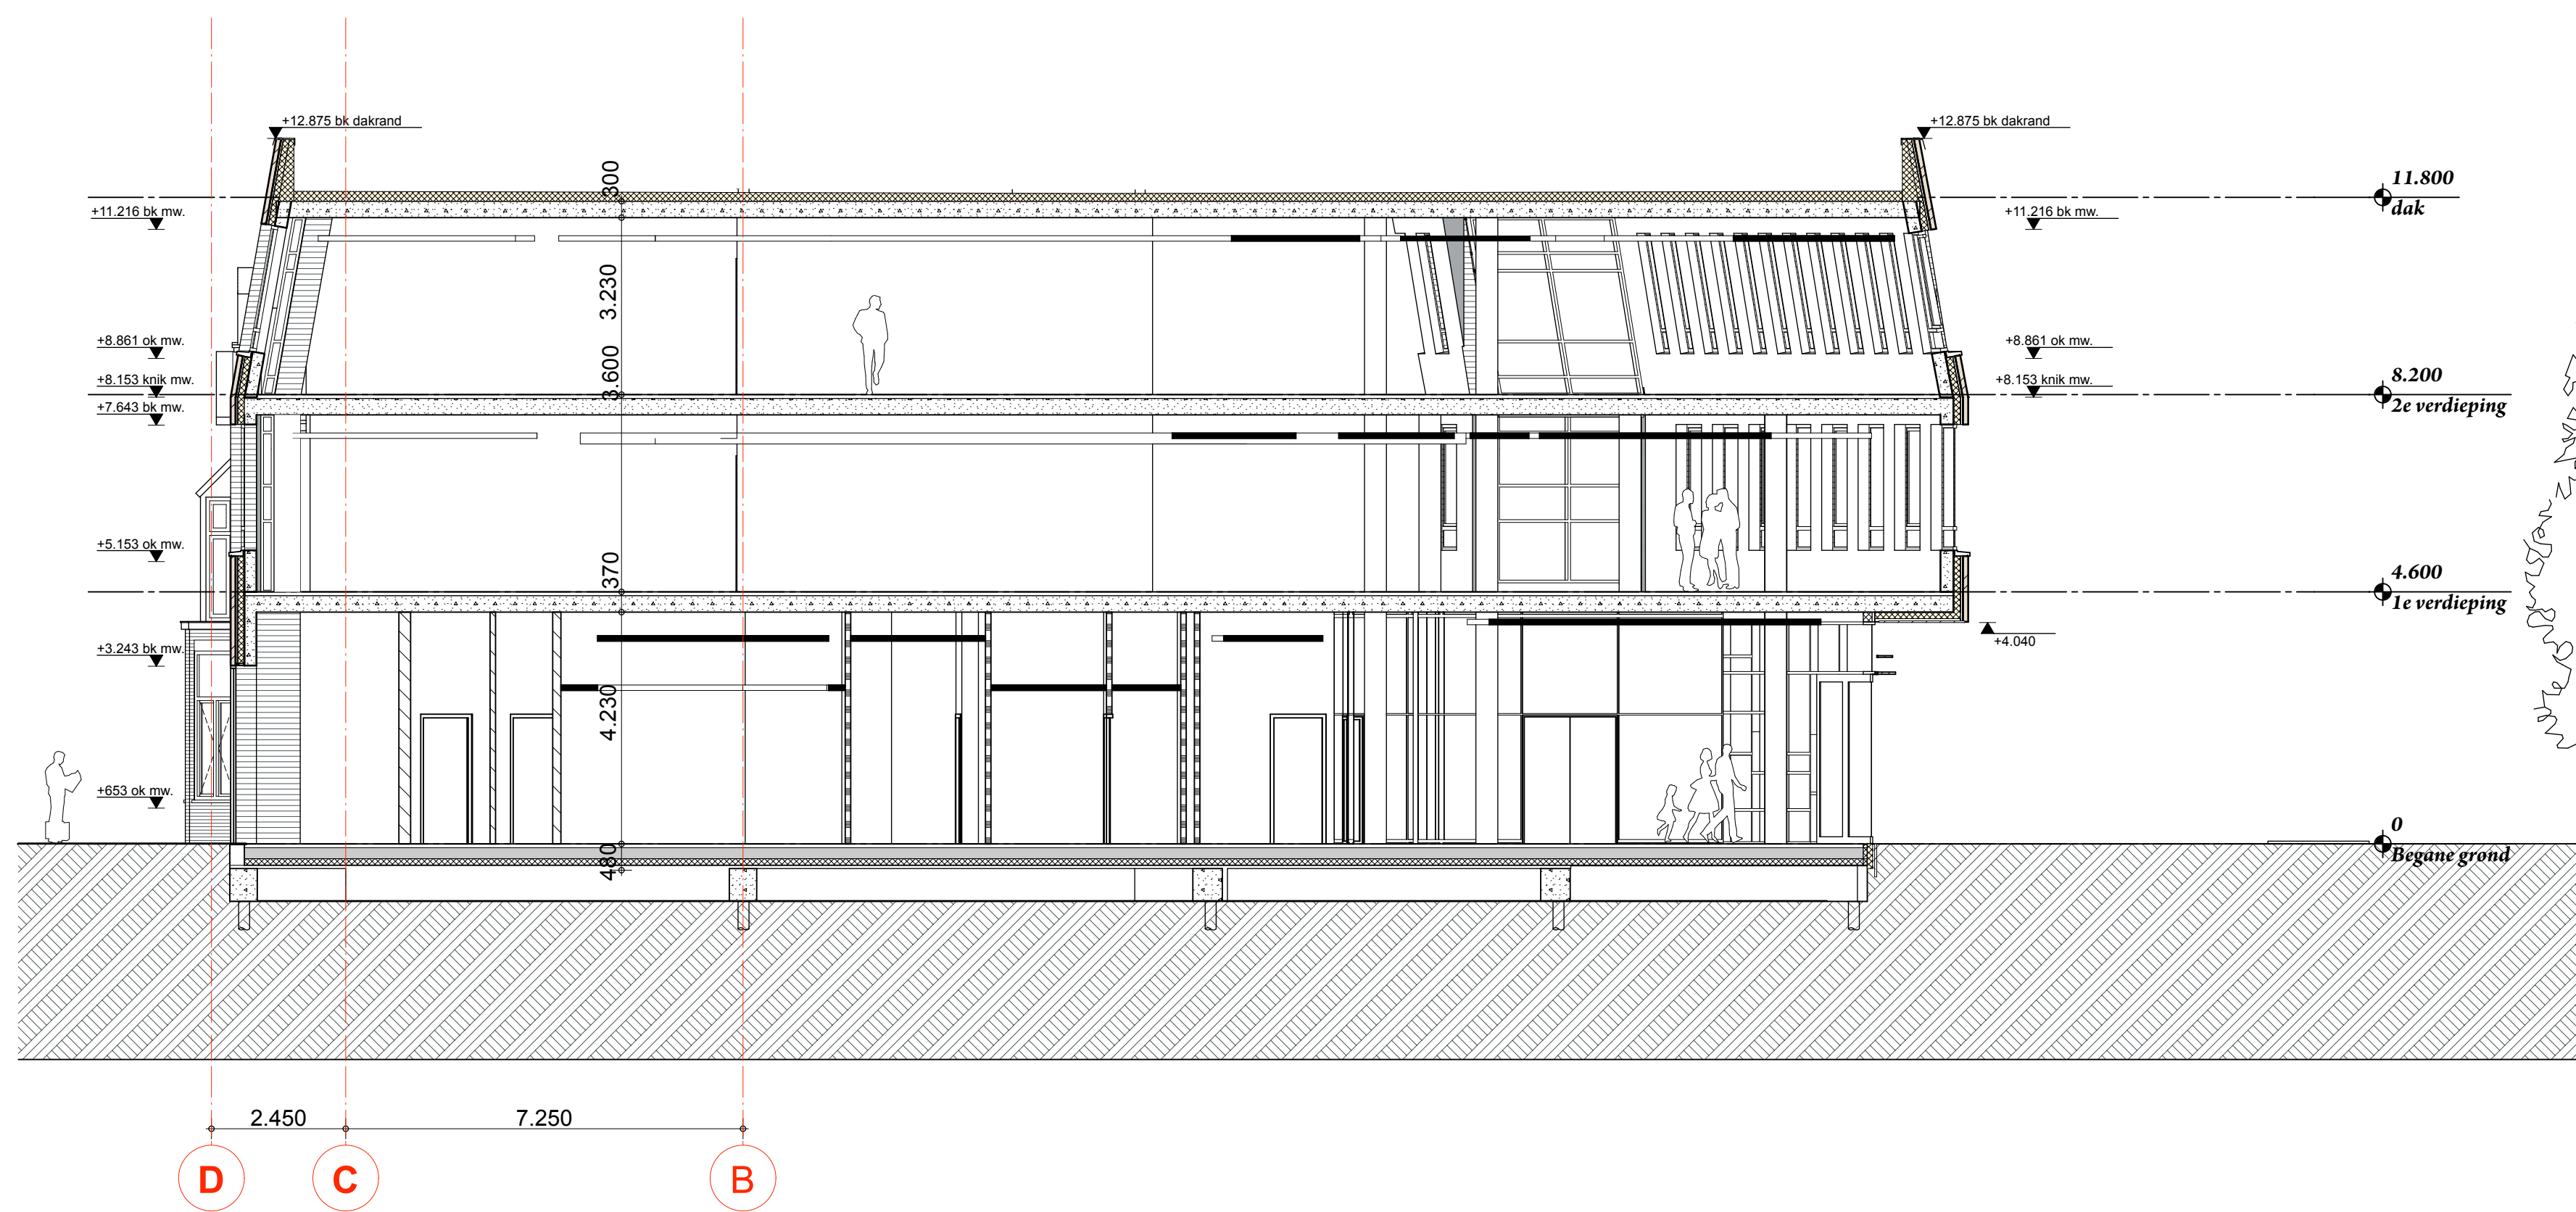


B-B DOORSNEDE

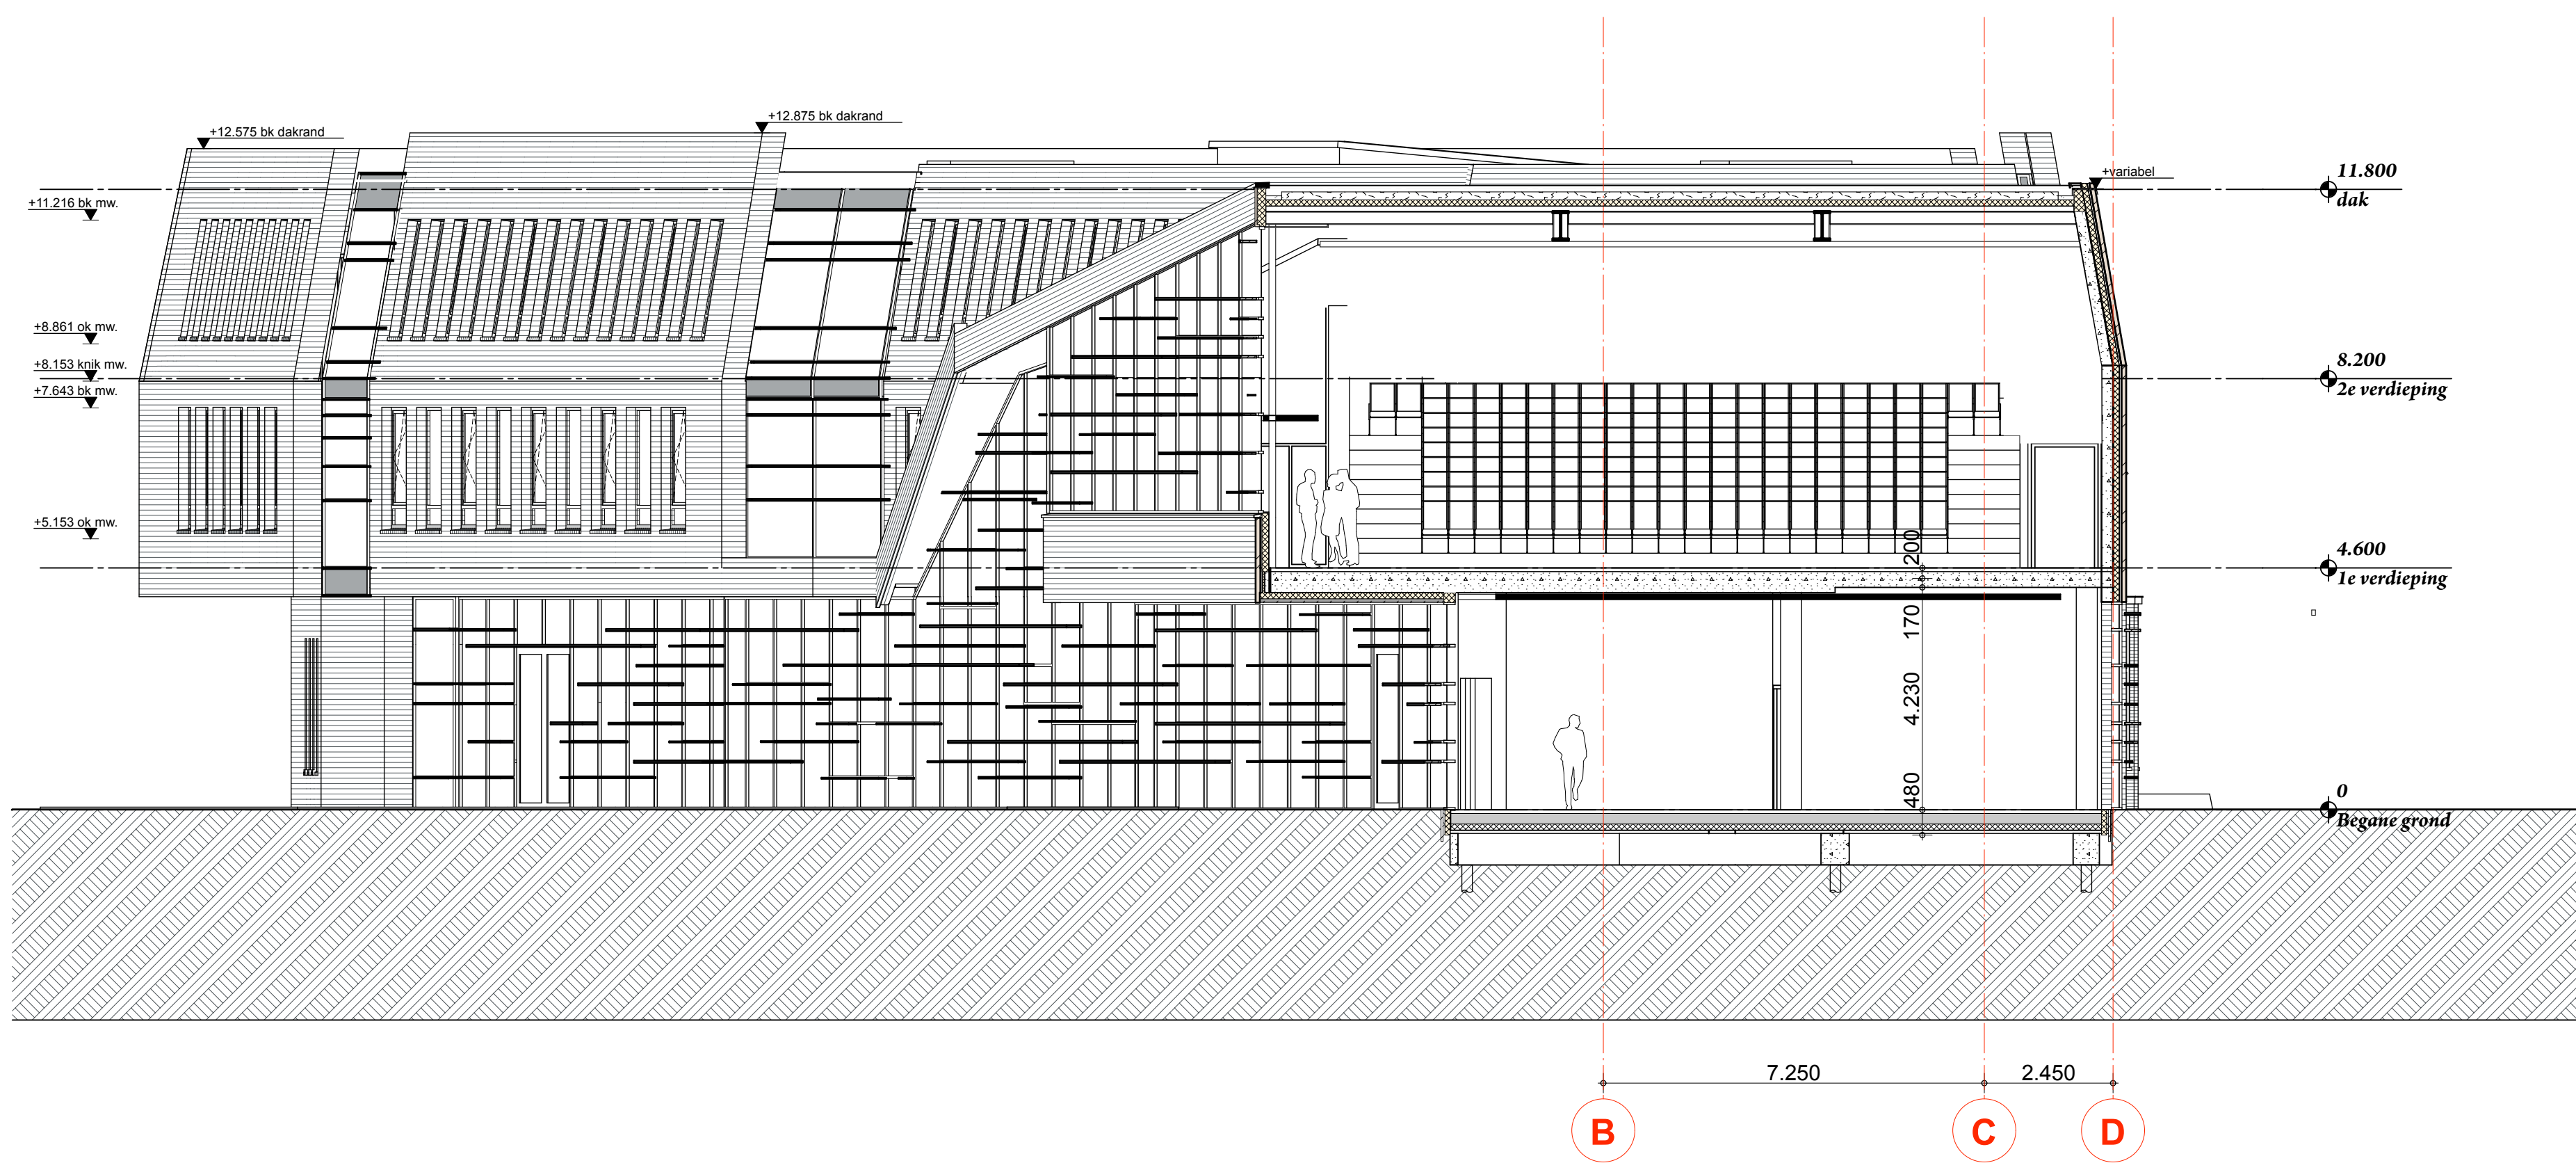

C-C DOORSNEDE

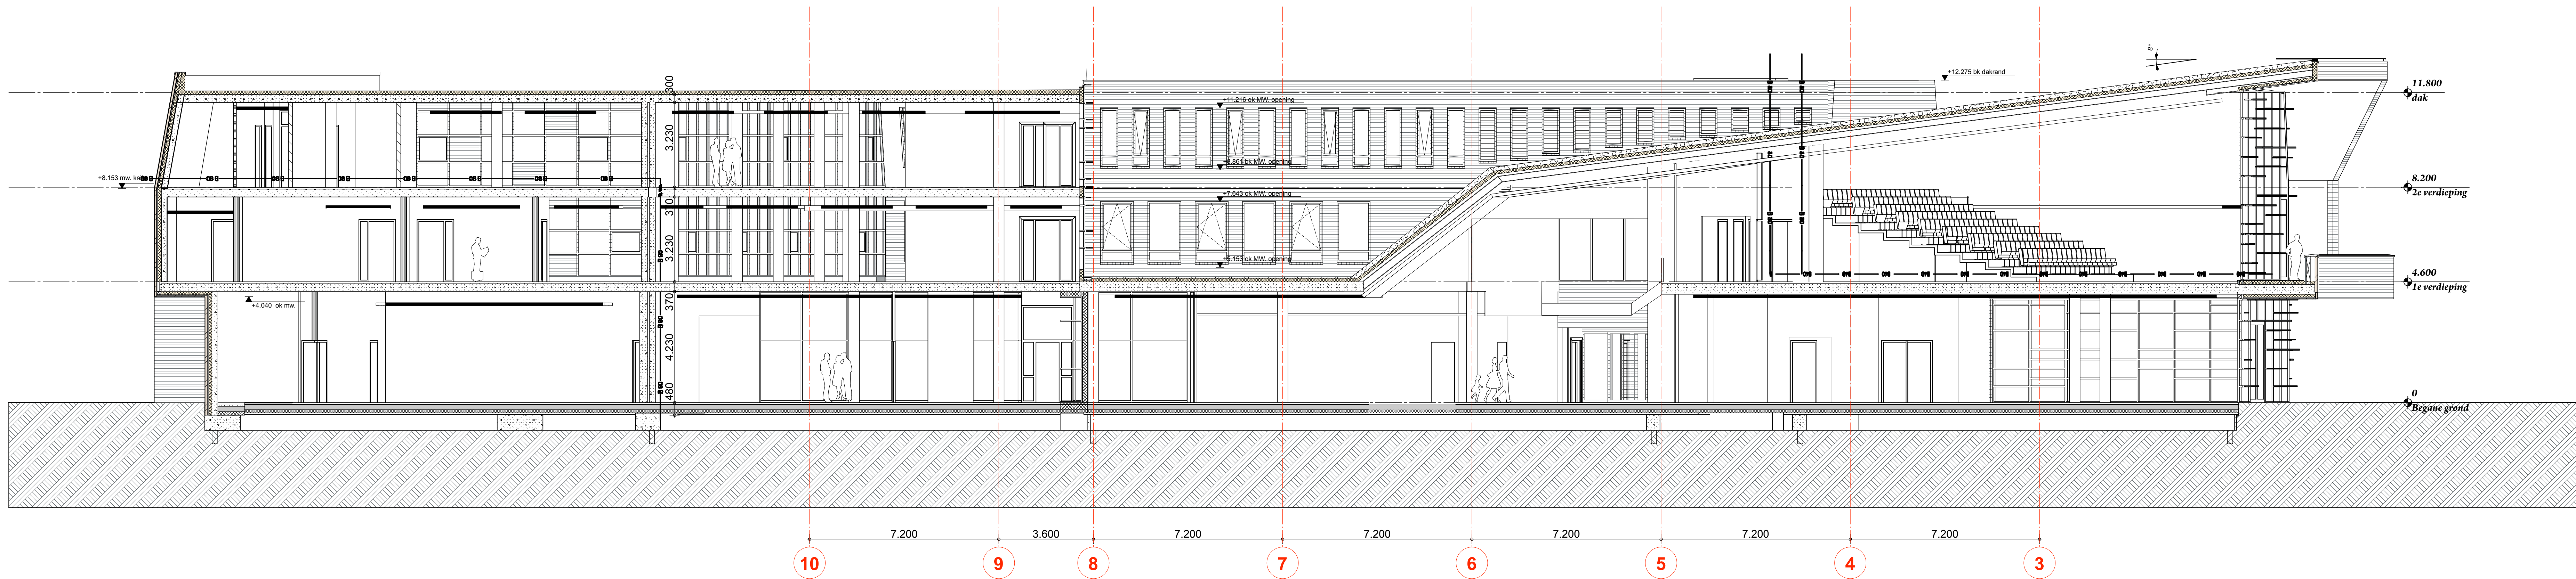

A-A DOORSNEDE

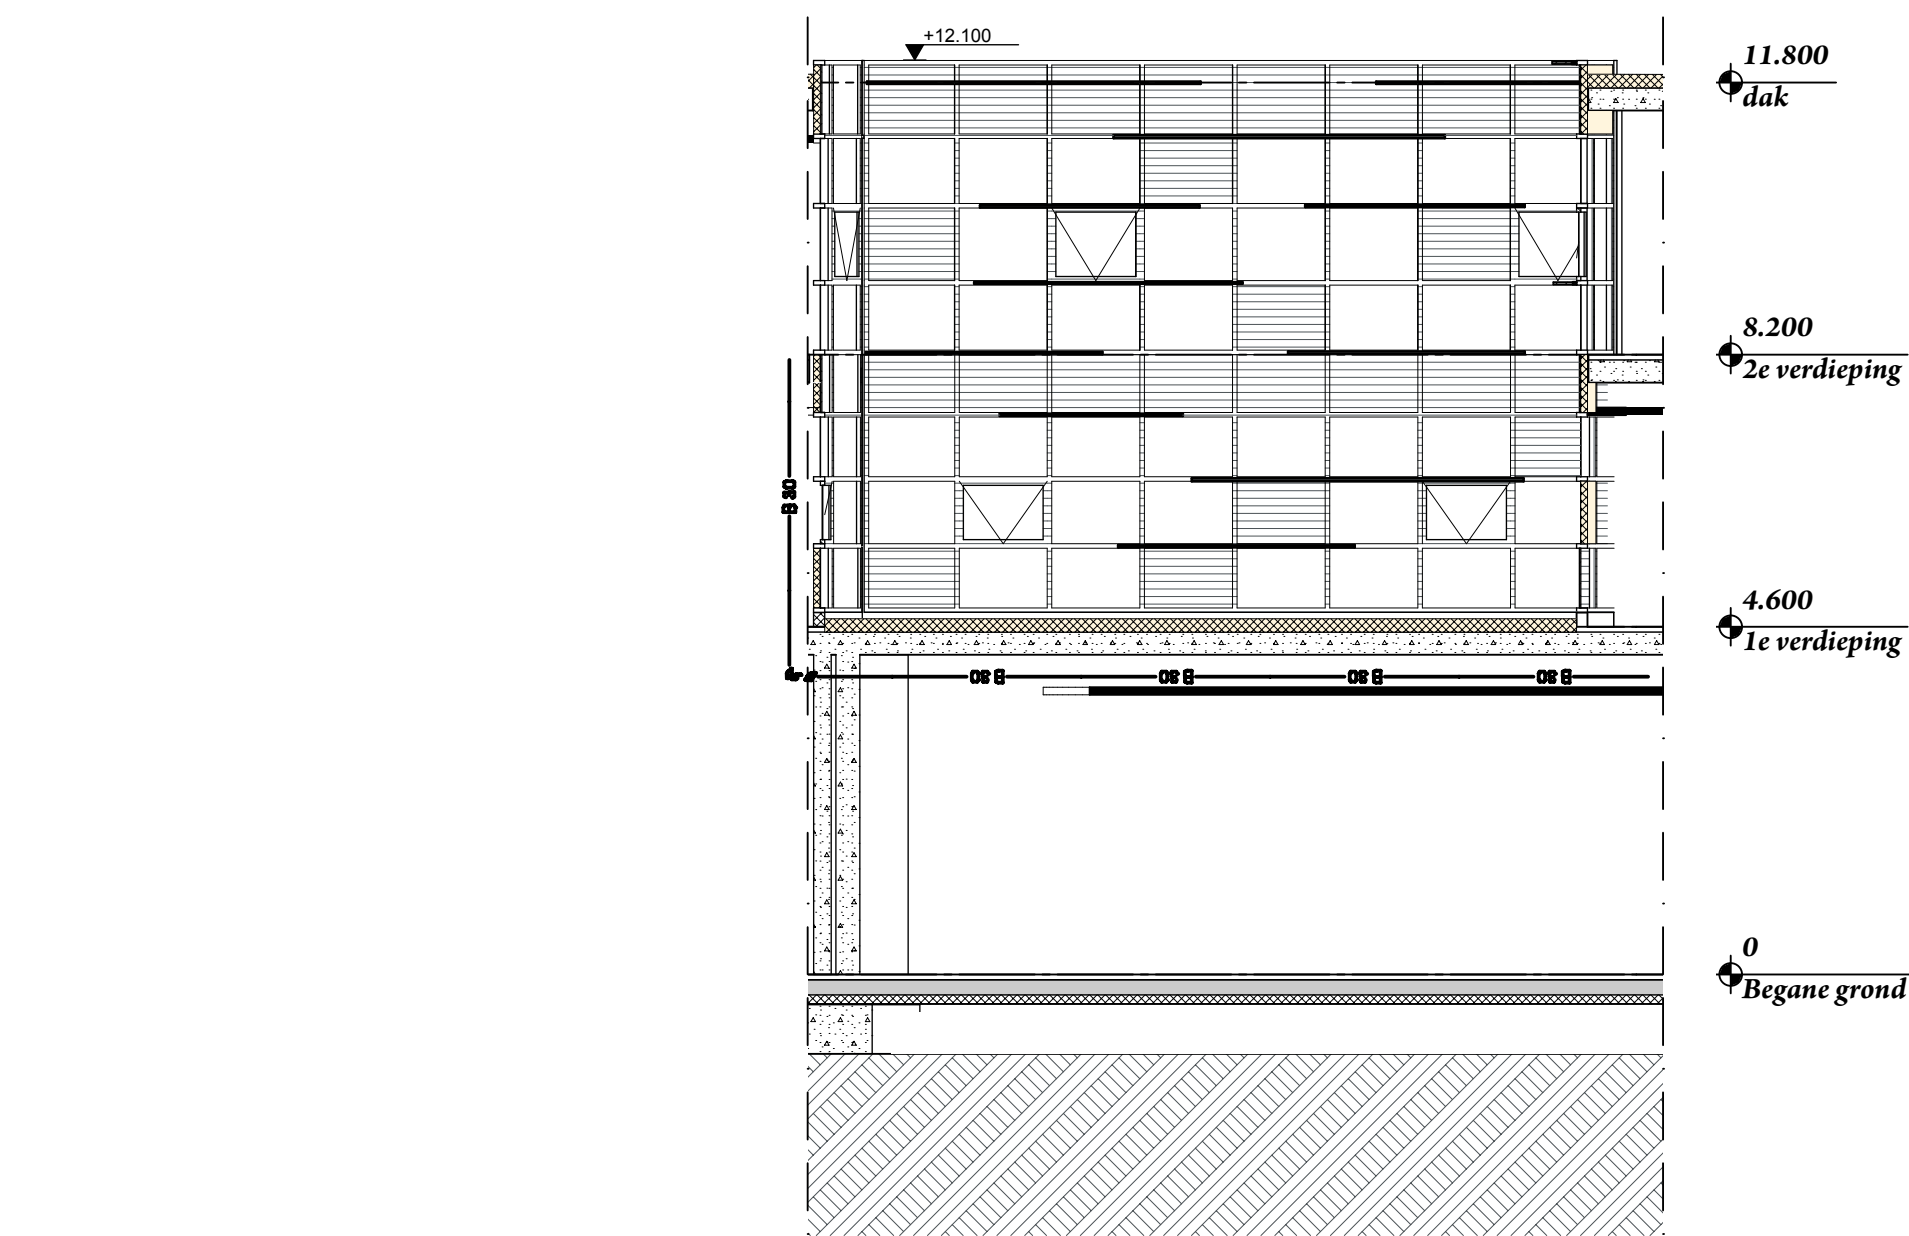

H-H DOORSNEDE

- RENVOL:
- SPOUWMUUR 220-160-90
 - ALUMINIUM VLIESGEVELCONSTRUCTIE
 - BETON
 - PREFAB BETON
 - LEEMWAND 300mm AAN BETONWAND 220mm
 - METSELWERK BESTAANDE GEVEL
 - METAL STUD 100/ 150mm Rw = 38dB
 - METAL STUD 125mm Rw = 45dB
 - METAL STUD 125mm Rw = 51dB
 - METAL STUD 150mm Rw = 52 dB
 - METAL STUD 210mm Rw = 56 dB
 - KALKZANDSTEEN 100 mm + AKOESTISCHE VOORZIENING INDIEN NODIG
 - GLAS WAND INTERWAND INTERLIEU 0
 - VOUWWAND Rw = 49 dB
 - BETONKOLOM Ø 400mm
 - WBDBO 30 min.
 - WBDBO 60 min.
 - BRANDSLANGHASPELKAST INBOUW
 - VLOERTEGELWERK
 - SCHOONLOOPMAT
 - BRANDWEREND EN ZELFSLUITEND 30min WBDBO
 - BRANDWEREND EN ZELFSLUITEND 60min WBDBO
 - VLOERLUIK
 - GELUIDWEREND KOZIJN
 - GROEN DAK
 - HWA dmv pluvia
 - AFSCHOT min 16mm/m
 - NOODOVERSTORT volgens opgave constructeur
 - ROOSTER
 - DEUR OP KLEEFMAGNEET
 - BRANDMELDER
 - HANDMELDER
 - VLUCHTRICHTING
 - UITGANG
 - P=0 is 11.42 + NAP

STATUS REVISIE ALLE MATEN CONTROLLEREN IN HET WERK

AKKOORD VOOR INDIENING	BAU STELPEL	NAAM	PARAAF	DATUM

FASE DEF.	03-02-2011			
WIJZIGING	AANTAL	DATUM	MEDEW.	PARAAF
A				
B				
C				
D				
E				
F				
G				
H				

DATUM UITGIFTE	03-02-2011
SCHAKEL	1:100
ONDERWERP	DOORSNEDEN
ONDERDEEL	DOORSNEDEN A-A T-M C-C
PROJECTNR.	07.214
ARCHITECT	RAU
OPDRACHTGEVER	GEMEENTE COEVORDEN
FASE	RV
WERK TEGEN	TEK.NR.
07.214RV310	

