




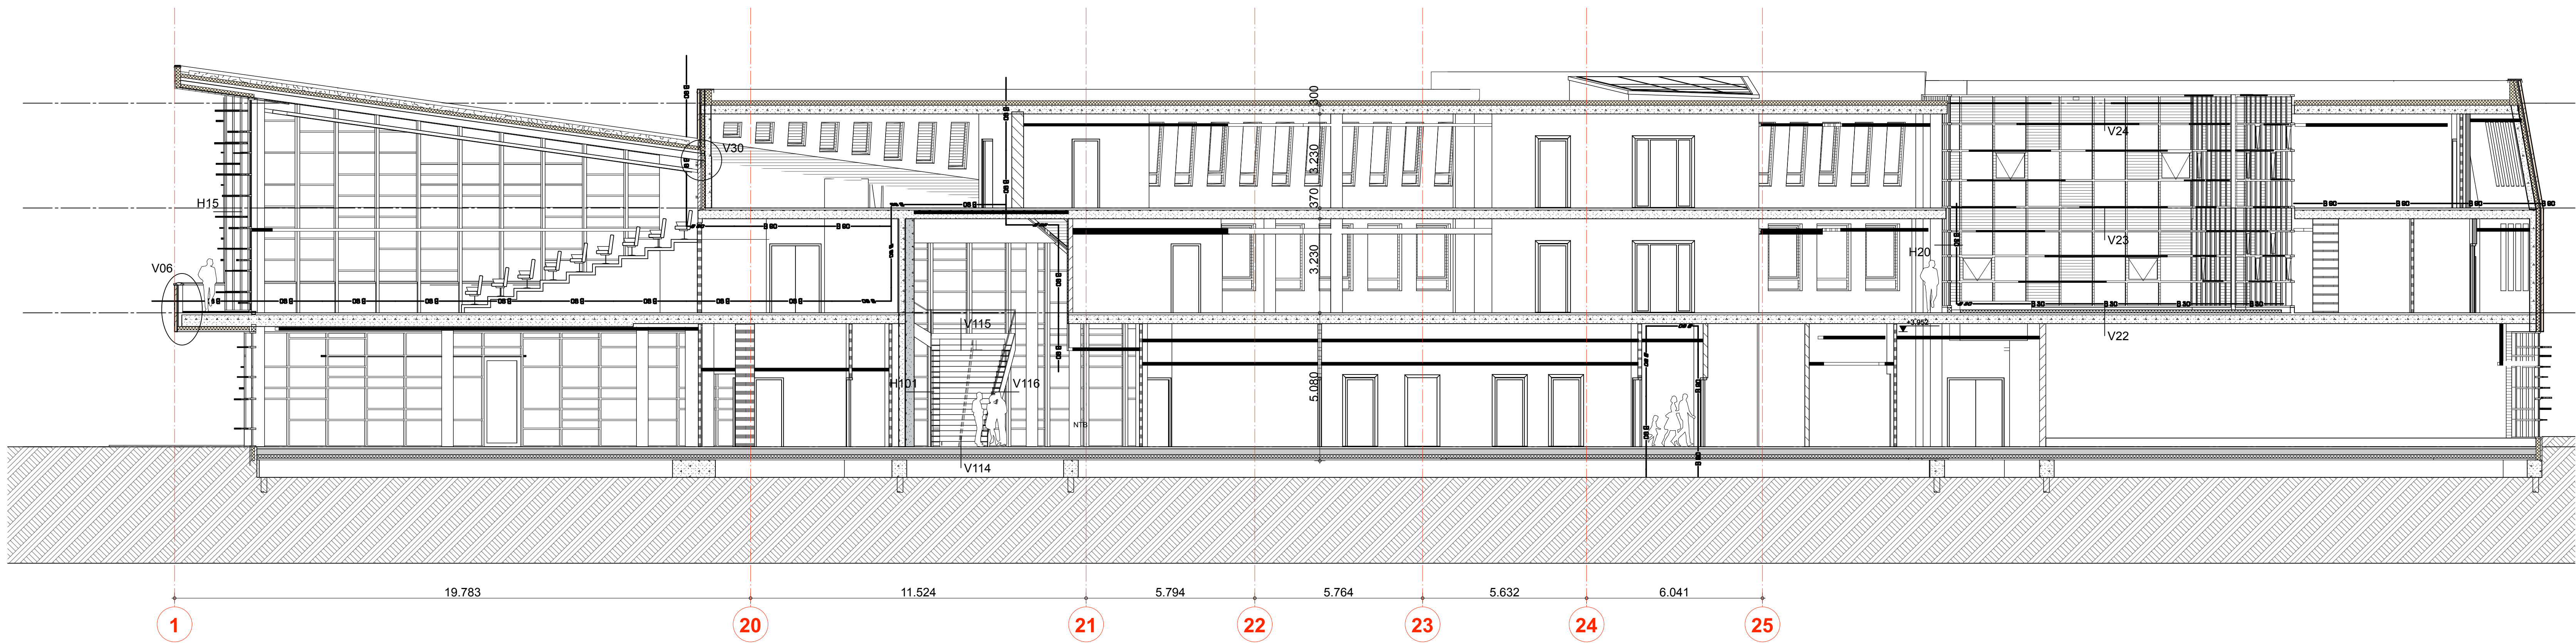


D-D DOORSNEDE

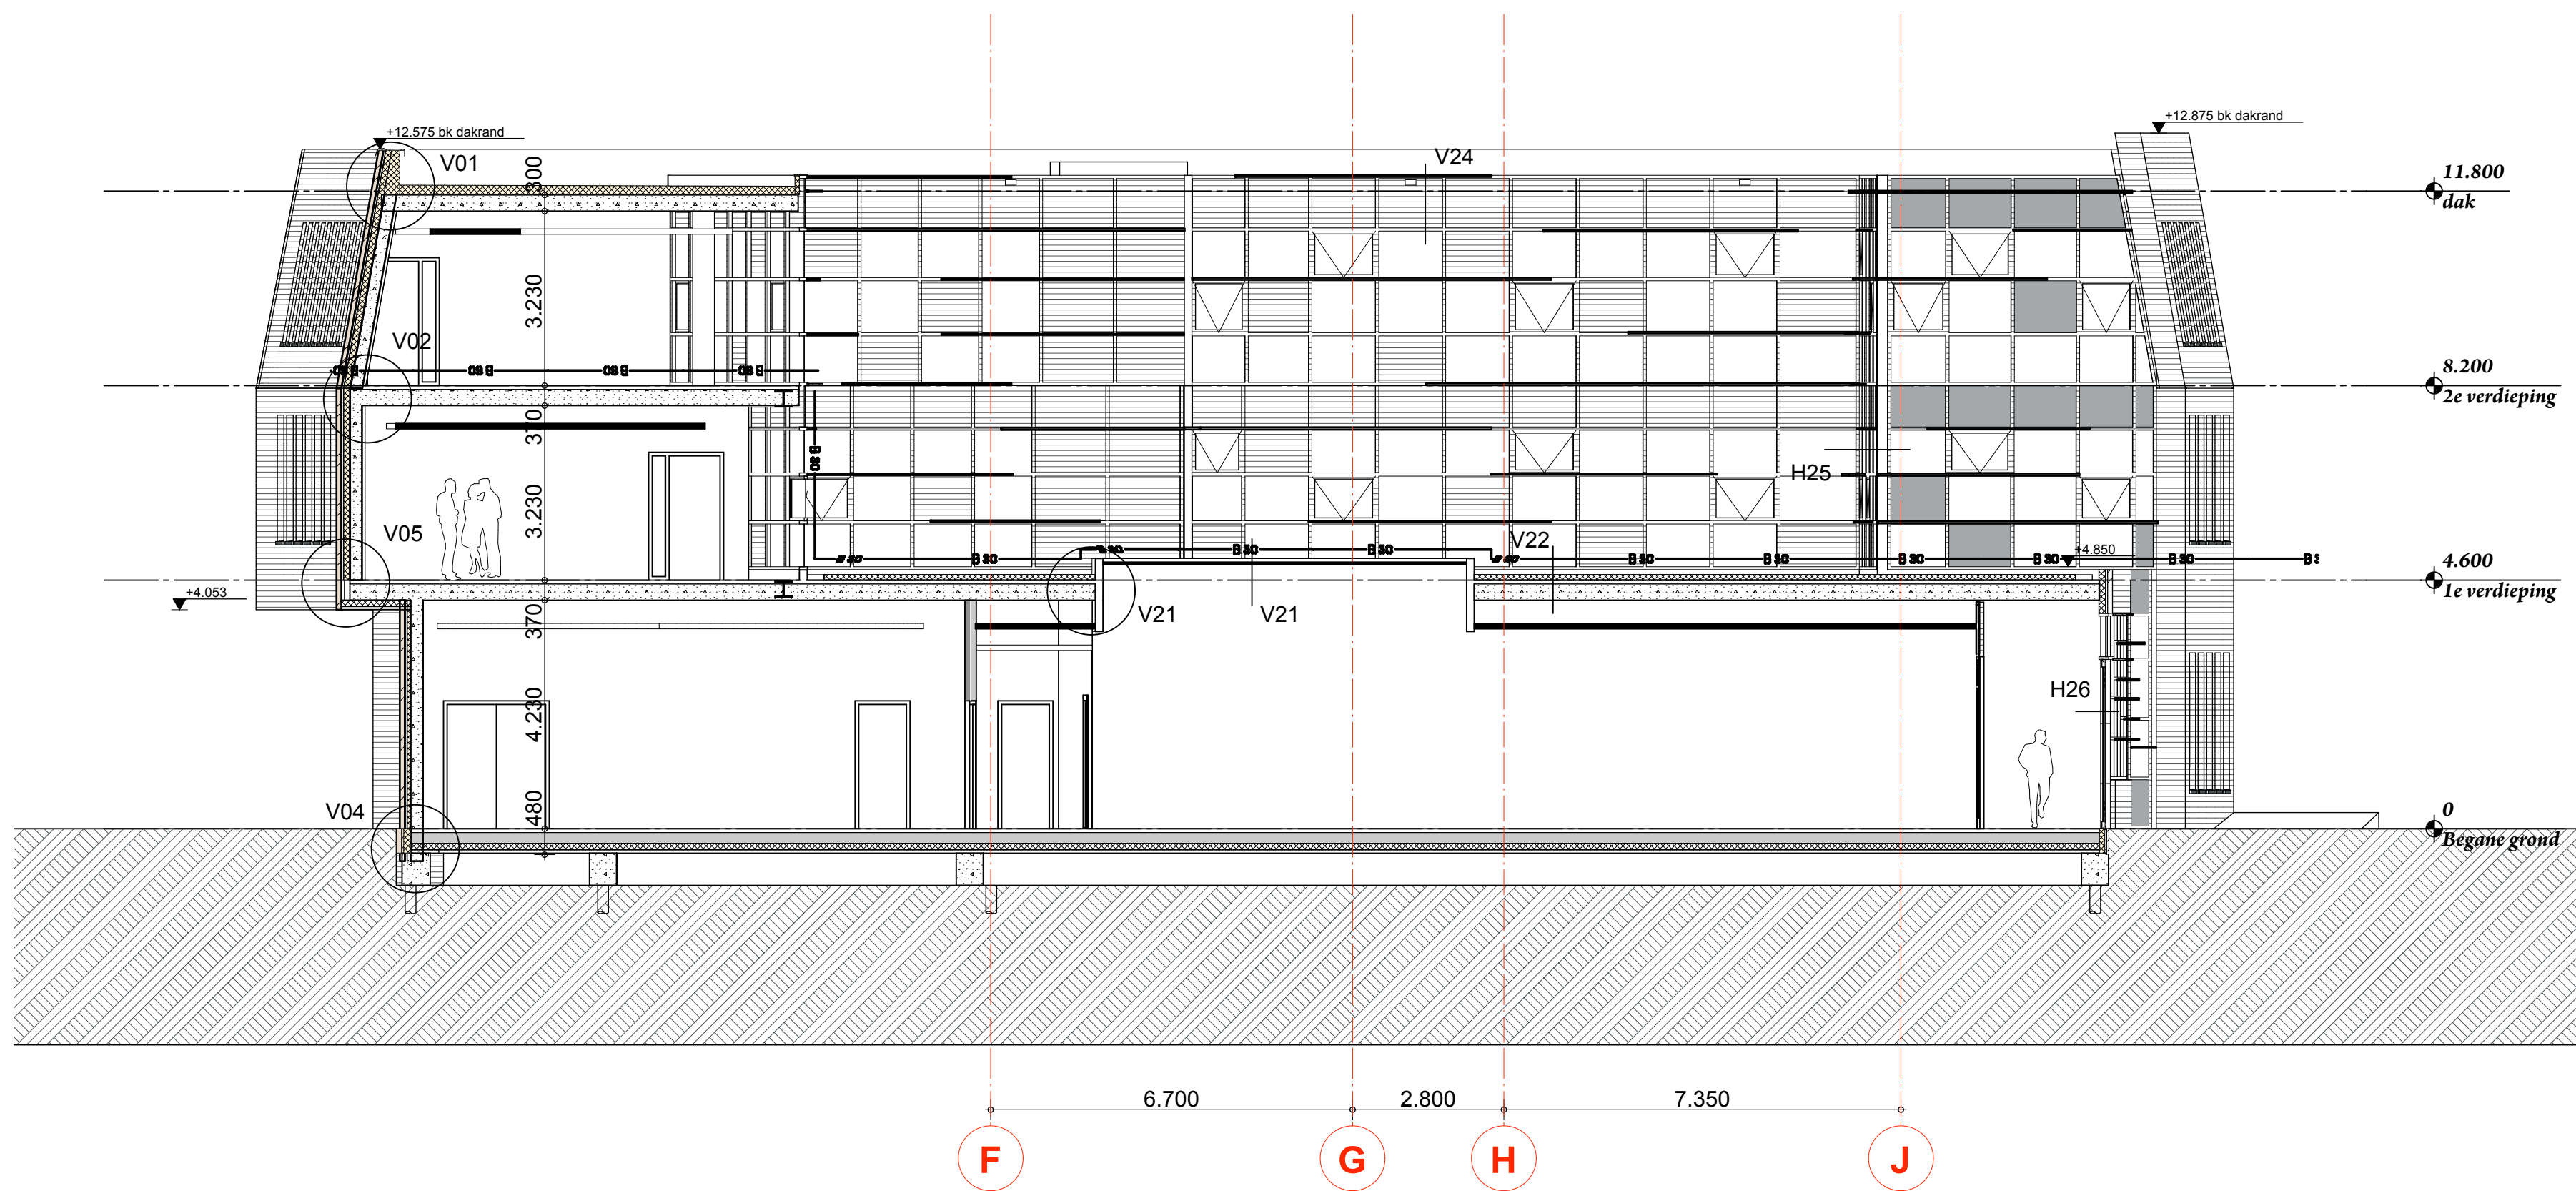

E-E DOORSNEDE

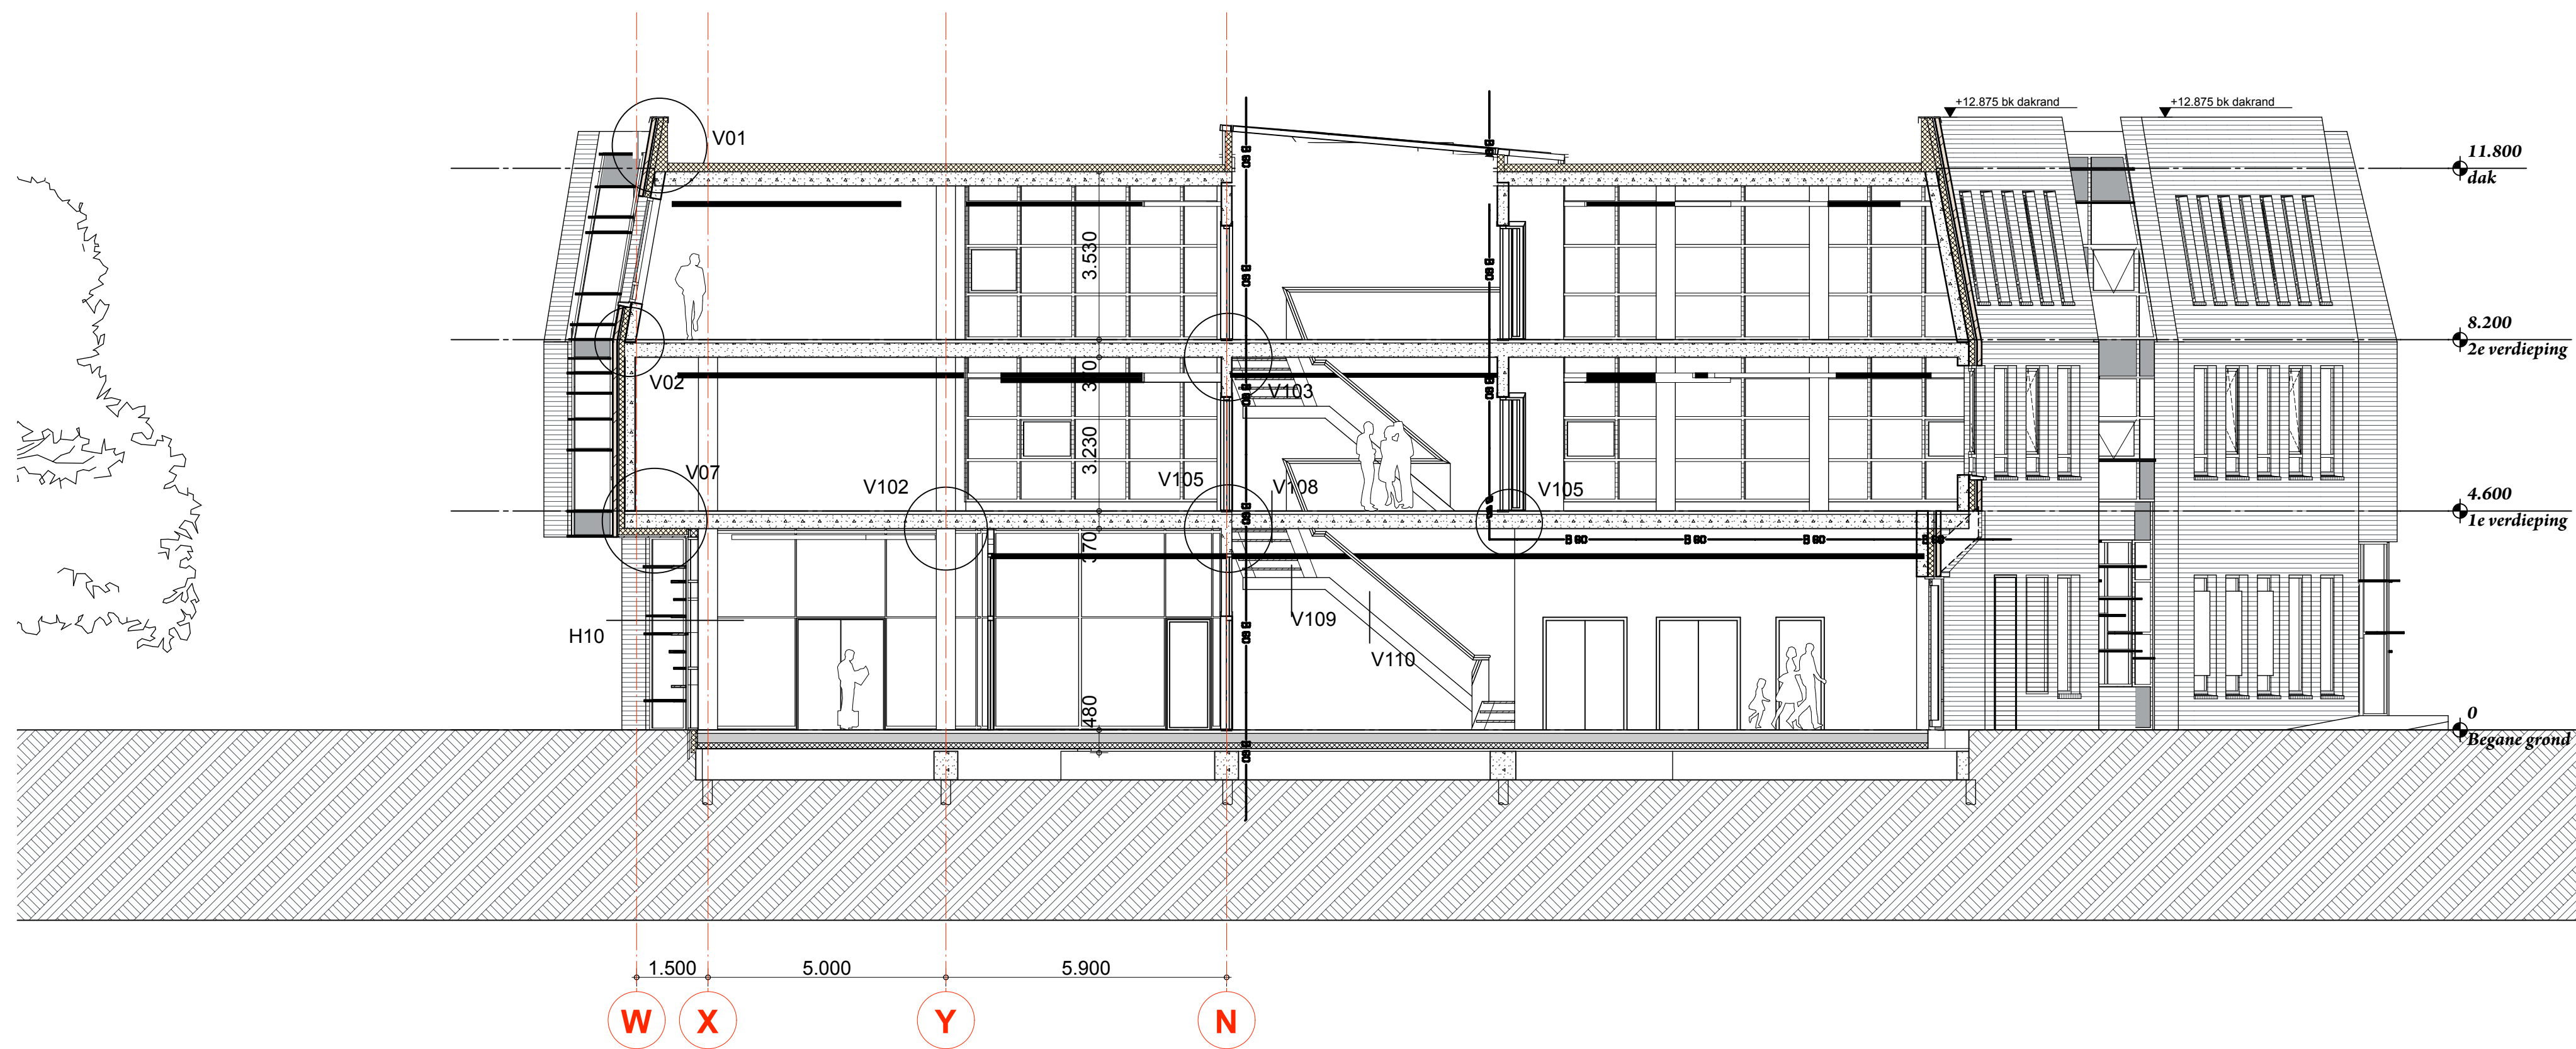

F-F DOORSNEDE

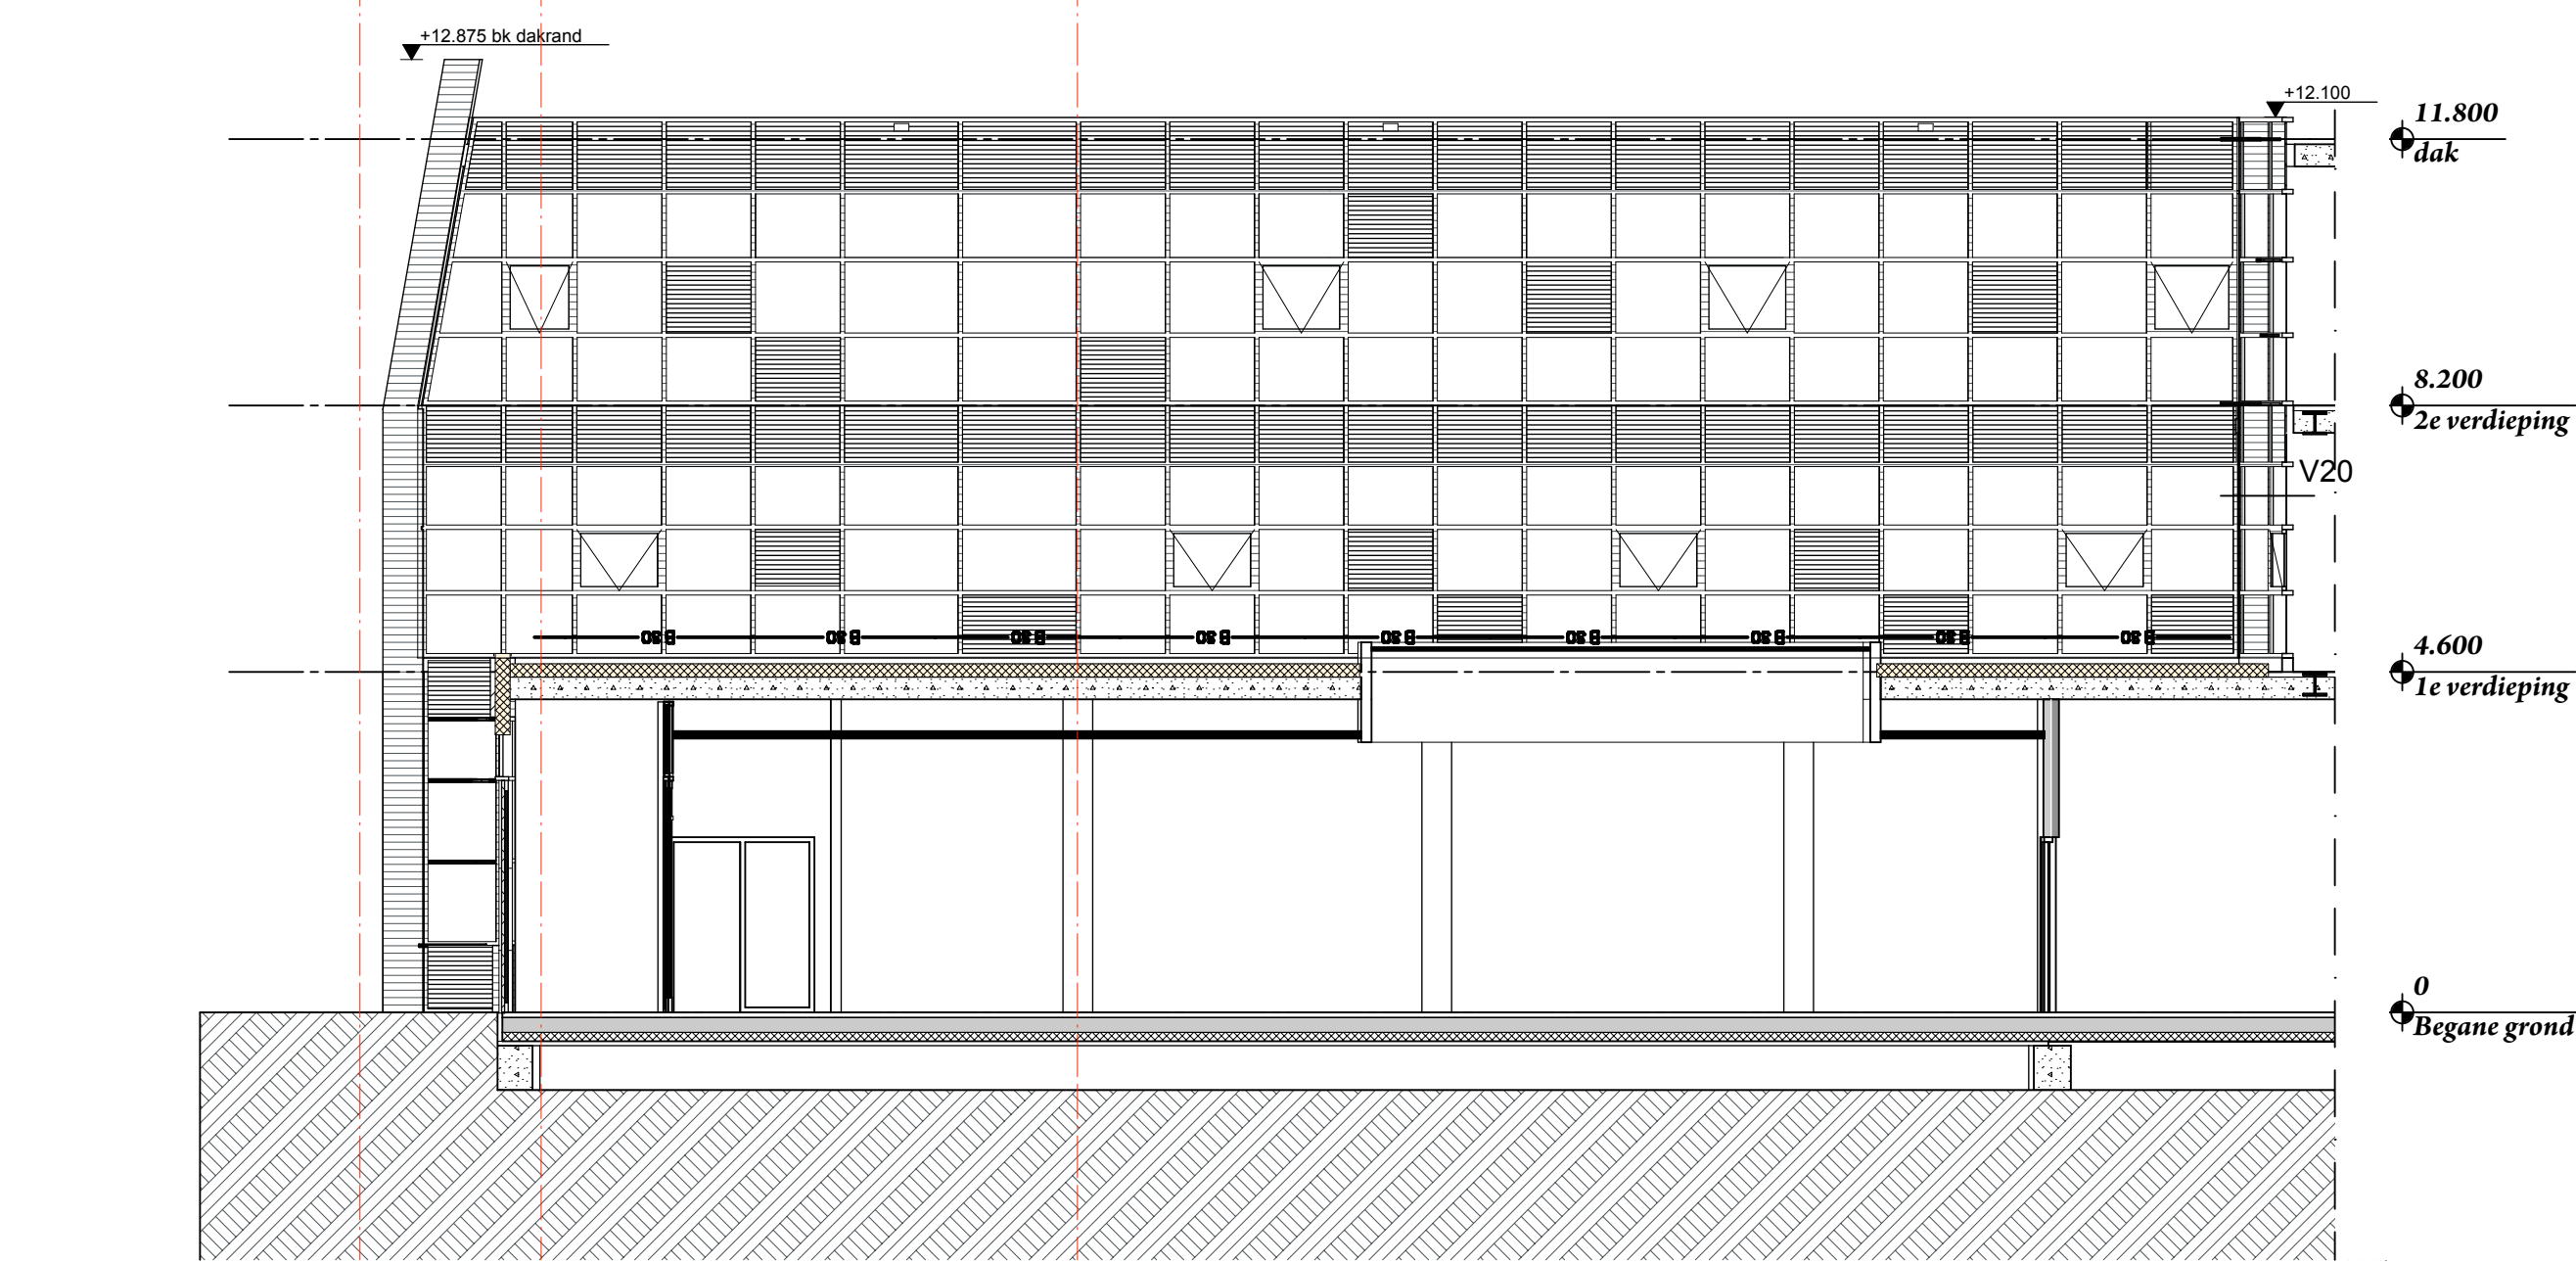

G-G DOORSNEDE

- RENVOOI:
- SPOUWMUUR 220-160-90
  - ALUMINIUM VLIESGEVELCONSTRUCTIE
  - BETON
  - PREFAB BETON
  - LEEMWAND 300mm AAN BETONWAND 220mm
  - METSELWERK BESTAANDE GEVEL
  - METAL STUD 100/150mm R<sub>w</sub> = 38dB
  - METAL STUD 125mm R<sub>w</sub> = 45dB
  - METAL STUD 125mm R<sub>w</sub> = 51dB
  - METAL STUD 150mm R<sub>w</sub> = 52 dB
  - METAL STUD 210mm R<sub>w</sub> = 56 dB
  - KALKZANDSTEEN 100 mm +AKOESTISCHE VOORZIENING INDIEN NODIG
  - GLAS WAND INTERWAND INTERLINE 0
  - VOUWWAND R<sub>w</sub> = 49 dB
  - BETONKOLOM Ø400mm
  - WBDBO 30 min.
  - WBDBO 60 min.
  - BRANDSLANGHASPELKAST INBOUW
  - VLOERTEGELWERK
  - SCHOONLOOPMAT
  - BRANDWEREND EN ZELFSLUITEND 30min WBDBO
  - BRANDWEREND EN ZELFSLUITEND 60min WBDBO
  - VLOERLUIK
  - GELUIDWEREND KOZIJN
  - GROEN DAK
  - HWA dmv pluvia
  - AFSCHOT min 16mm/m
  - NOODOVERSTORT volgens opgave constructeur
  - ROOSTER
  - BRANDMELDER
  - HANDMELDER
  - VLUCHTRICHTING
  - UITGANG
  - P=0 is 11.42 + NAP

STATUS REVISIE ALLE MATEN CONTROLLEREN IN HET WERK

| AKKOORD VOOR INDIENING | BAU STEMPSEL | NAAM | PARAAF | DATUM |
|------------------------|--------------|------|--------|-------|
|                        |              |      |        |       |

| FASE DEF. | 03-02-2011 |       |        |        |
|-----------|------------|-------|--------|--------|
| WUZIGING  | AANTAL     | DATUM | MEDEV. | PARAAF |
| A         |            |       |        |        |
| B         |            |       |        |        |
| C         |            |       |        |        |
| D         |            |       |        |        |
| E         |            |       |        |        |
| F         |            |       |        |        |
| G         |            |       |        |        |
| H         |            |       |        |        |

| DATUM UITGIFTE | 03-02-2011                    |
|----------------|-------------------------------|
| SCHAKEL        | 1100                          |
| ONDERWERP      | DOORSNEDEN                    |
| ONDERDEEL      | DOORSNEDEN D-D T-M F-F EN G-G |
| PROJECTNR.     | 07.214                        |
| ARCHITECT      | RAU                           |
| OPDRACHTGEVER  | GEMEENTE COEVORDEN            |

FASE RV Werk Tekening TEK.NR. 07.214RV320

