



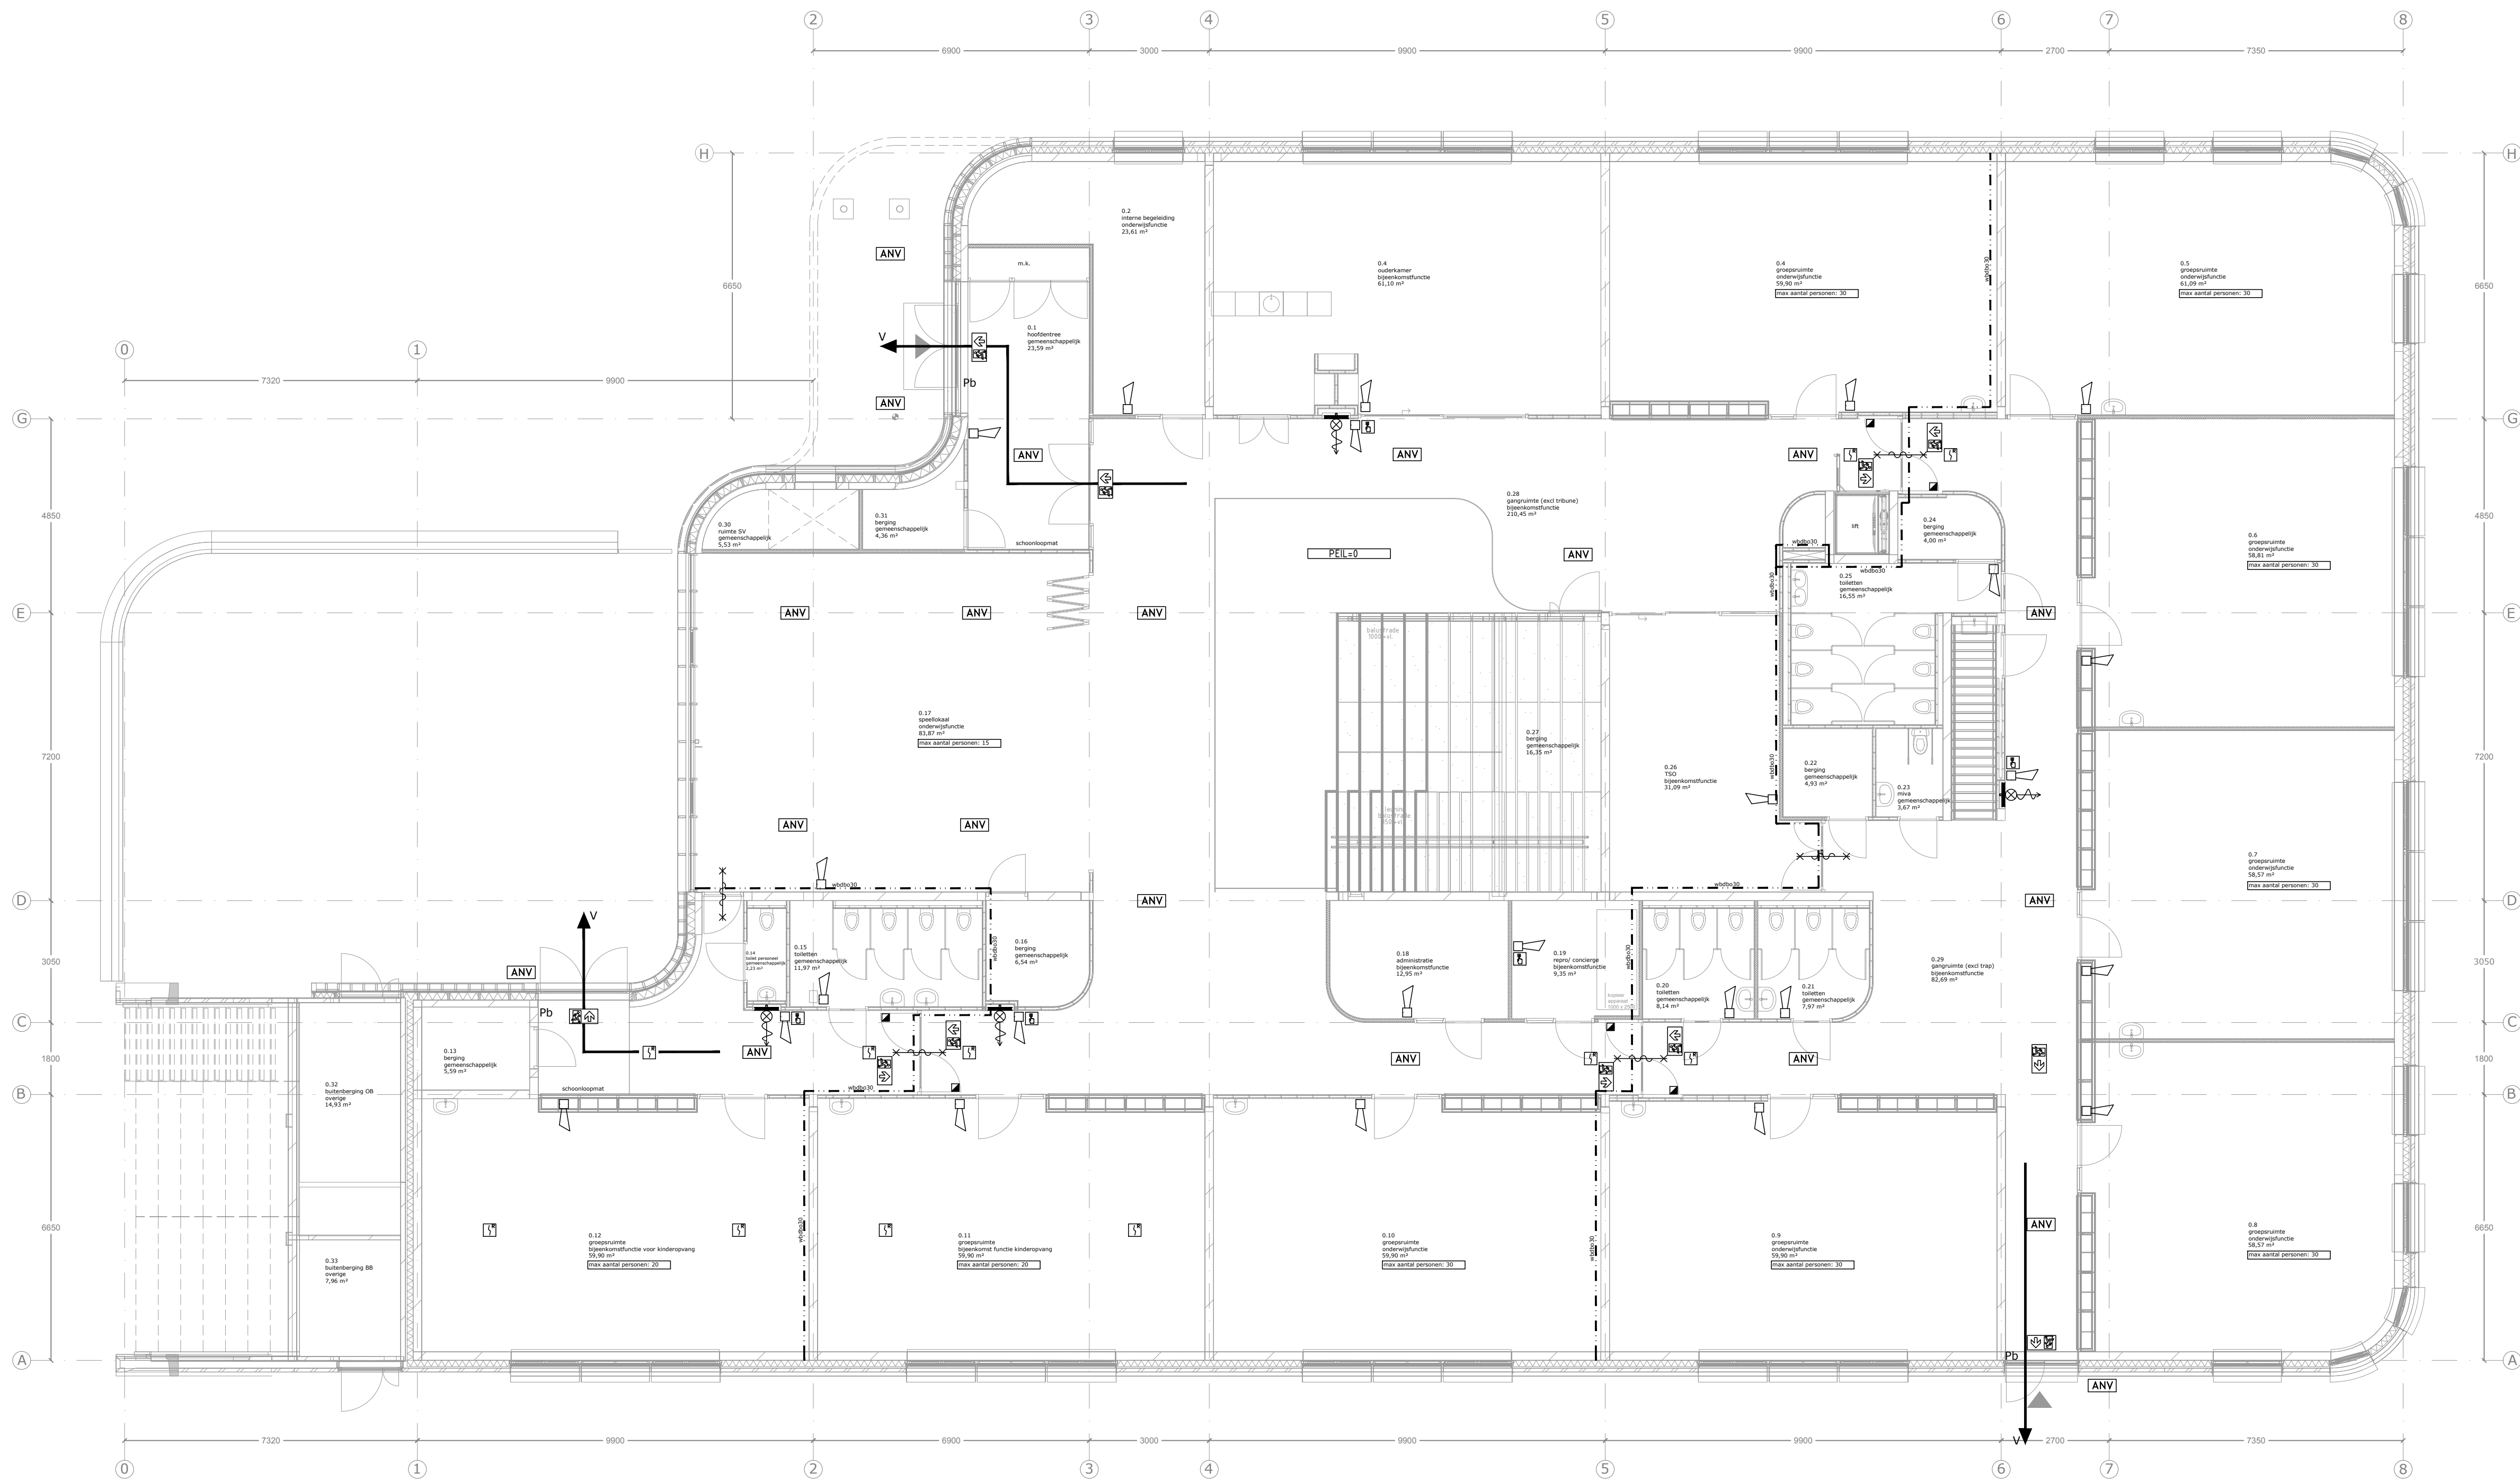

Begane grond

| RENVOOI |                                                       |
|---------|-------------------------------------------------------|
|         | Zelfsluitend WDBO 30min                               |
|         | WDBO 30min                                            |
|         | Brandslanghaspel 20 meter                             |
|         | Handmelder Brand t.b.v. ontruimingsalarm (kleur rood) |
|         | Slow-whoop                                            |
|         | Rookmelder(s)                                         |
|         | Ruimte voorzien van algemene noodverlichting          |
|         | Noodverlichtingsarmatuur met pictogram                |
|         | Brandmeld centrale doormelding naar PAC               |
|         | Vluchtroute                                           |
|         | Peilmaat                                              |
|         | Paniekbeslag (deur met 1 handeling te openen)         |
|         | Kleefmagneet                                          |

| Begane grond                |                       |
|-----------------------------|-----------------------|
| Totaal bruto vloeroppervlak | 1383,7 m <sup>2</sup> |

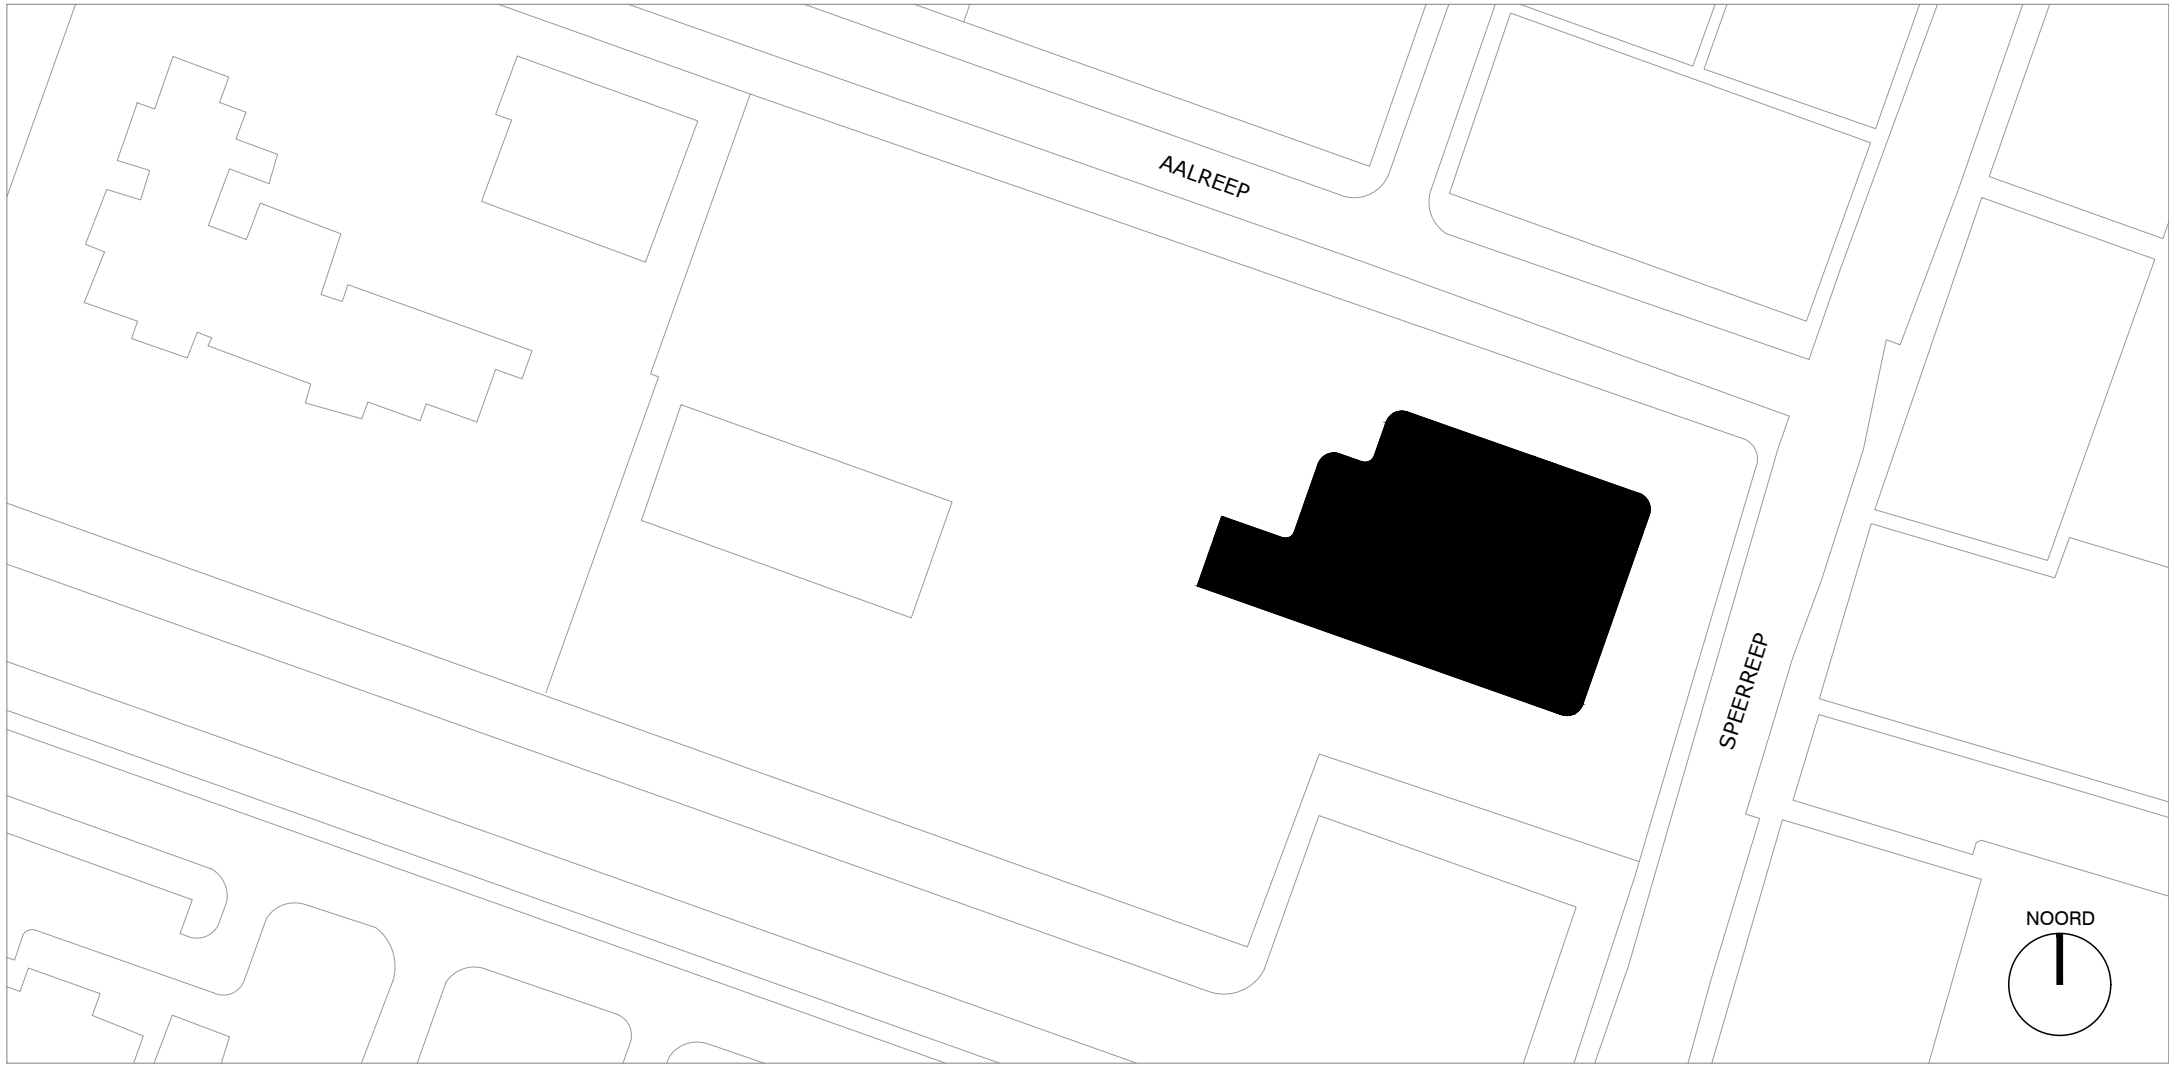

SITUATIE  
schaal 1:1000

| B             |                                                                                   | A                                                                   |               |
|---------------|-----------------------------------------------------------------------------------|---------------------------------------------------------------------|---------------|
| Revisie       | Datum                                                                             | MSI                                                                 | MSI           |
| Opdrachtgever | PCBO Rotterdam                                                                    | Gecontroleerd                                                       | Gecontroleerd |
| Project       | Basisschool 'Zalmplaat'                                                           | Datum                                                               | 01-12-2015    |
| Omschrijving  | Aanvraag gebruiksvergunning                                                       | Schaal                                                              | 1:100         |
|               | Begane grond                                                                      | Getekend                                                            | D. Verkade    |
|               |                                                                                   | Blad                                                                | 1 van 1       |
|               |                                                                                   | Formaat                                                             | A1            |
|               |                                                                                   | Tekening nr.                                                        | GV00          |
| Fiernaam      | 15.1777 PCBO Zalmplaat/Tekeningen Trintas/Bouwkundig/Gebruiksvergunning/1777 GV00 |                                                                     |               |
| Xref          |                                                                                   |                                                                     |               |
| Ontwerpfase   | aanvraag                                                                          |                                                                     |               |
|               |                                                                                   | Tinststraat 43<br>2984 AN Ridderkerk                                |               |
|               |                                                                                   | Tel : 0180 435 374<br>Fax : 0180 464 521<br>E-mail: info@trintas.nl |               |