



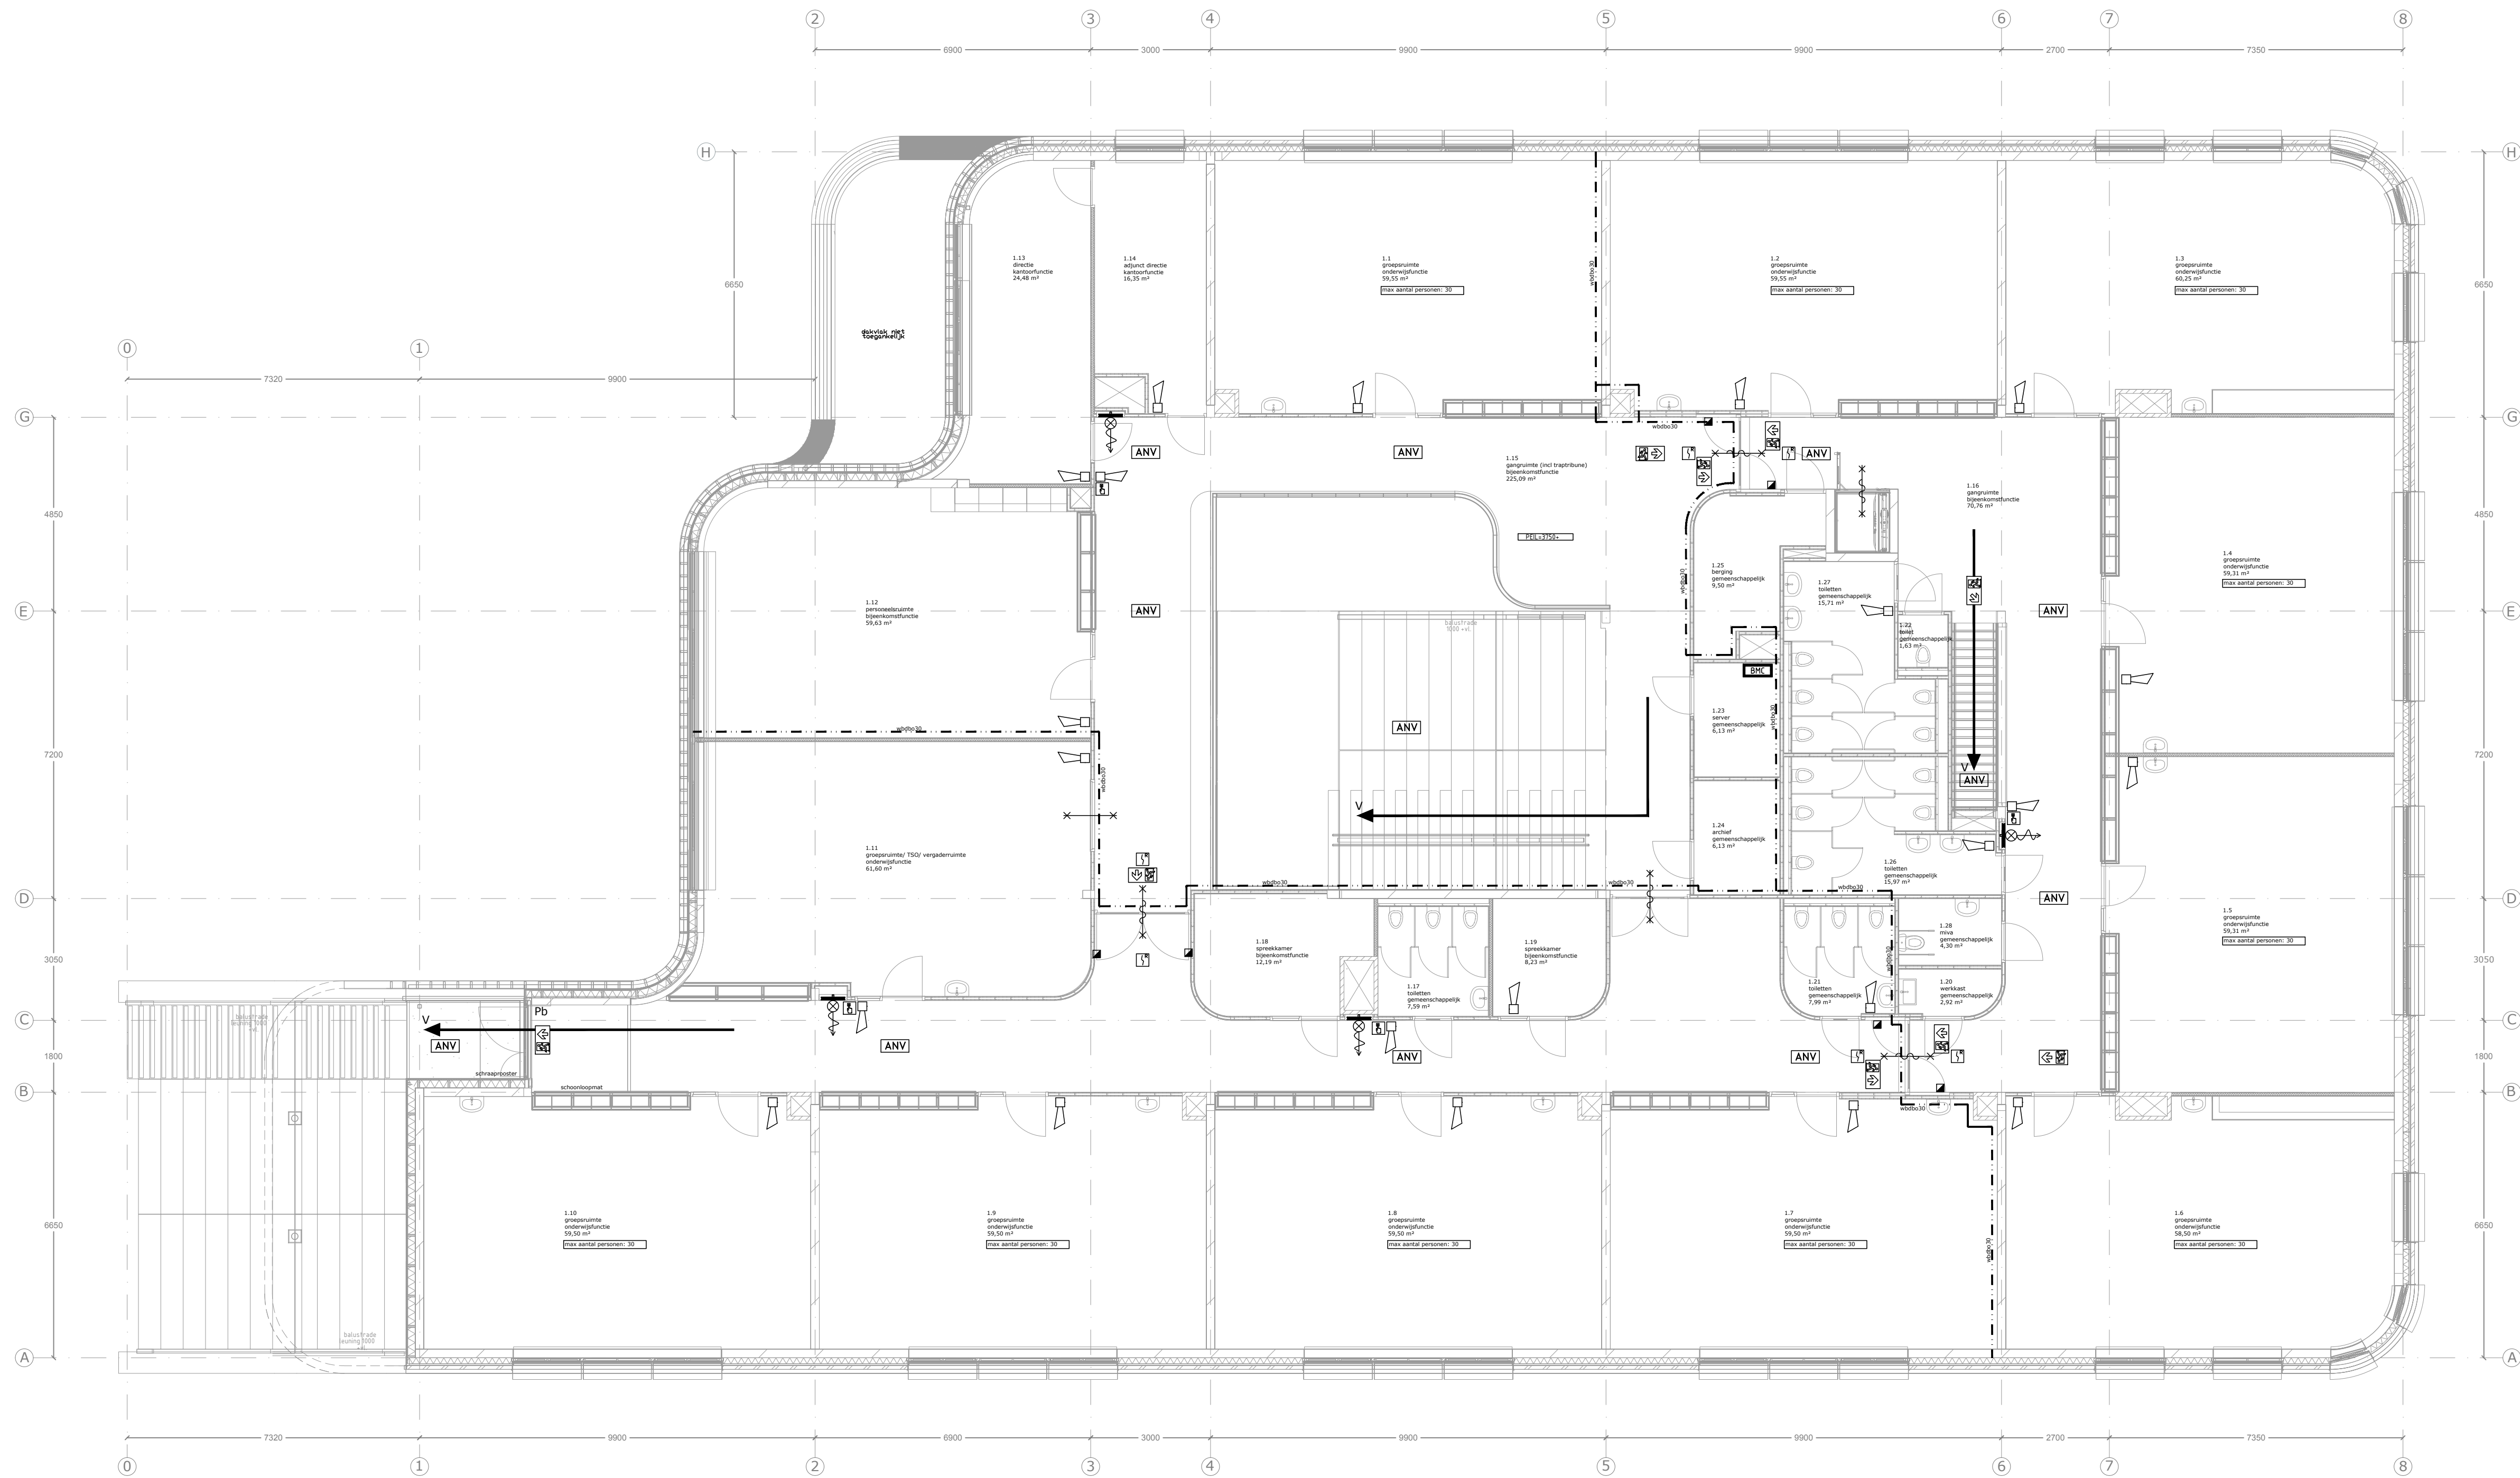

1e verdieping

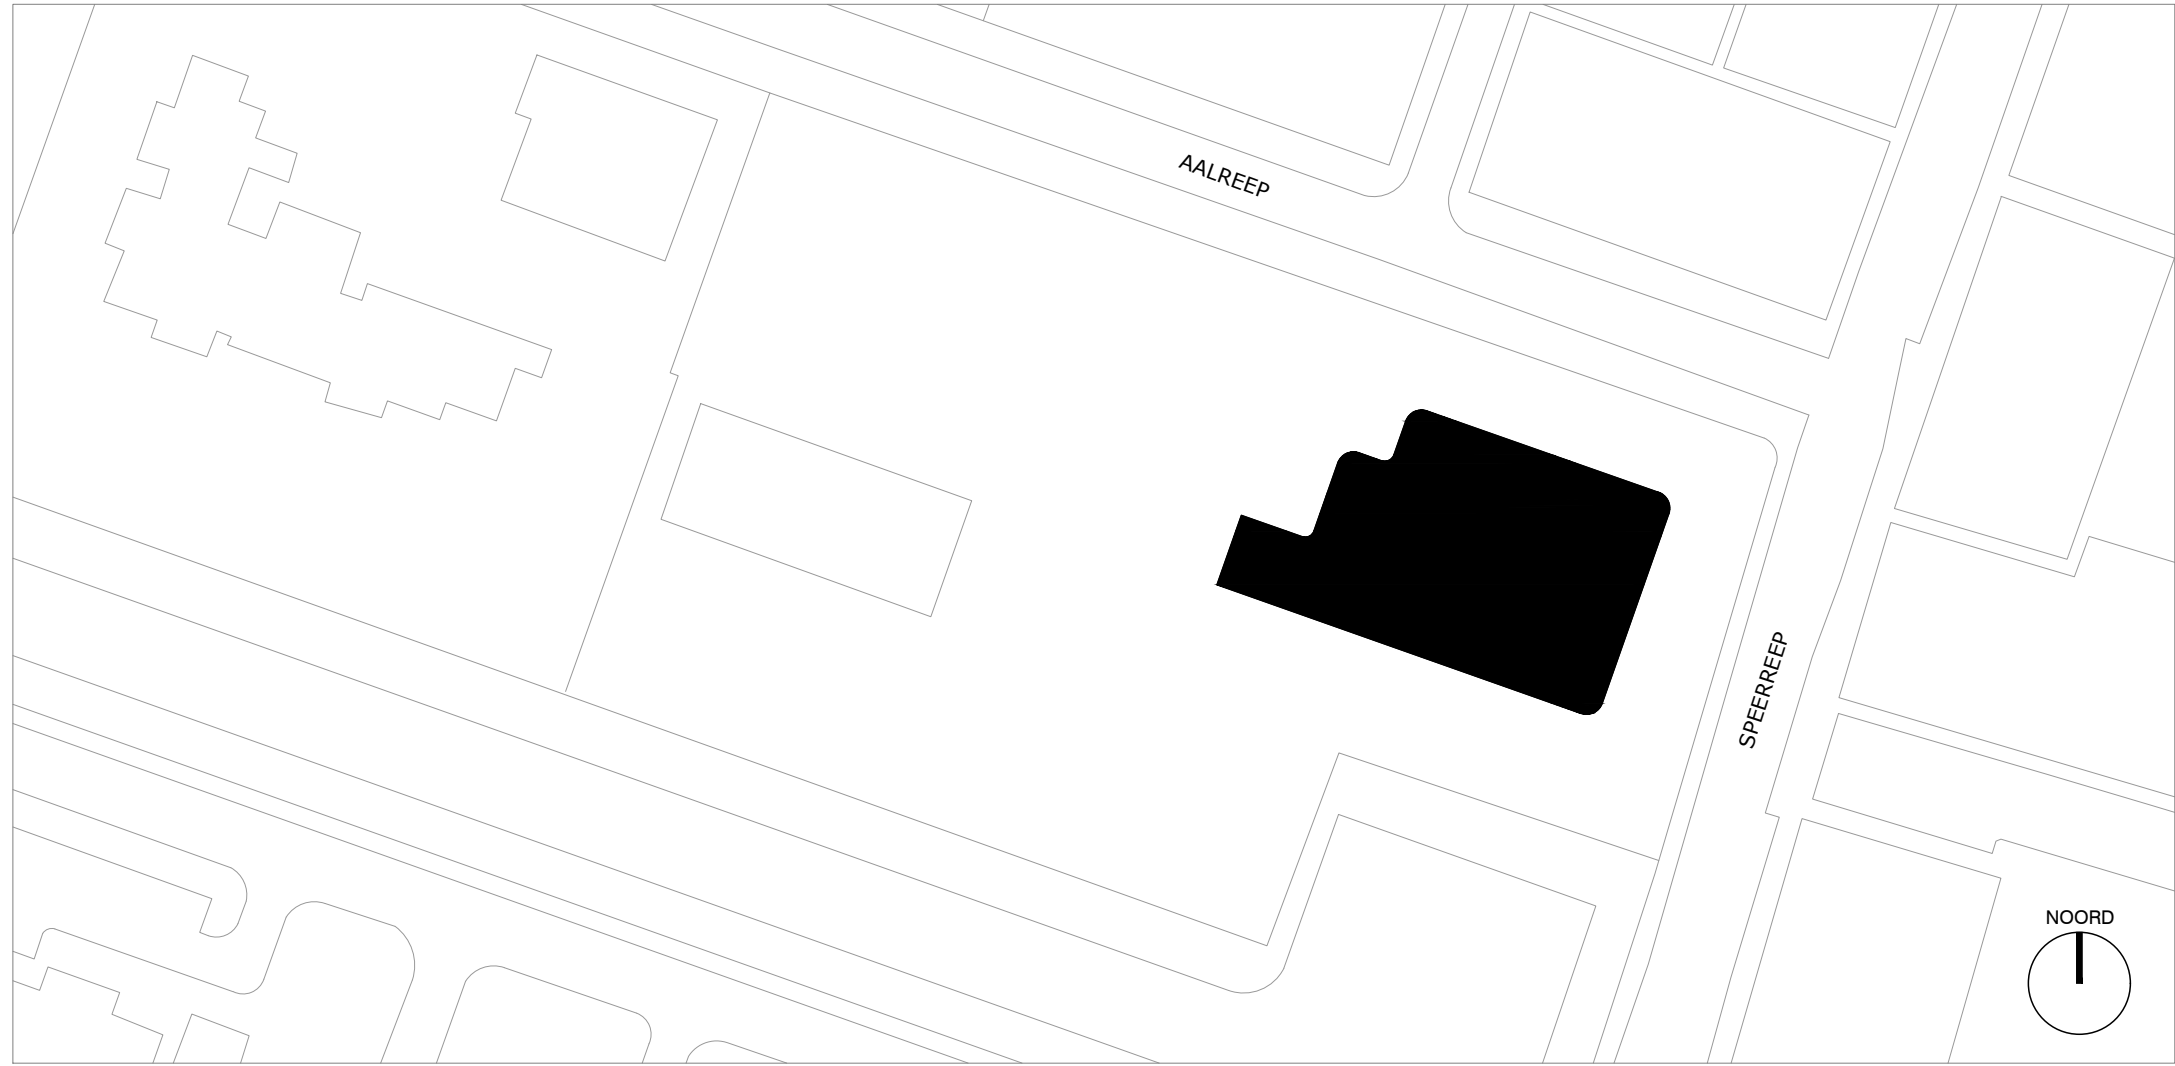

SITUATIE
schaal 1:1000

RENVООI	
	Zelfsluitend WDBO 30min
	WDBO 30min
	Brandslanghaspel 20 meter
	Handmelder Brand t.b.v. ontruimingsalarm (kleur rood)
	Slow-whoop
	Rookmelder(s)
	Ruimte voorzien van algemene noodverlichting
	Noodverlichtingsarmatuur met pictogram
	Brandmeld centrale doormelding naar PAC
	Vluchtroute
	Peilmaat
	Paniekbeslag (deur met 1 handeling te openen)
	Kleefmagneet

1e verdieping	
Totaal bruto vloeroppervlak	1267,5 m²

B				
A	27-01-2015	MSI		toevoeging gewijzigde installaties
Revisie	Datum	Getekend	Gecontroleerd	Omschrijving
Opdrachtgever	PCBO Rotterdam		Datum : 01-12-2015	ALLE MATEN IN HET WERK CONTROLEREN.
Project	Basisschool 'Zalmplaat'		Schaal : 1:100	
	Aalreep 8 - 10		Getekend : D. Verkade	
	Rotterdam		Gecontroleerd : M. Simon	
Omschrijving	Aanvraag gebruiksvergunning		Blad : 1 van 1	
	1e verdieping		Formaat :	
			Tekening nr. :	
			A1	
			GV01	
Filenaam	15.1777 PCBO Zalmplaat/Tekeningen Trintas/Bouwkundig/Gebruiksvergunning/1777_GV01			
Xref	-			
Ontwerpfase	aanvraag			
			Tintstraat 43 2984 AN Ridderkerk	
			Tel : 0180 435 374 Fax : 0180 464 521 E-mail : info@trintas.nl	