voor aansluiting zie tekening UO-111

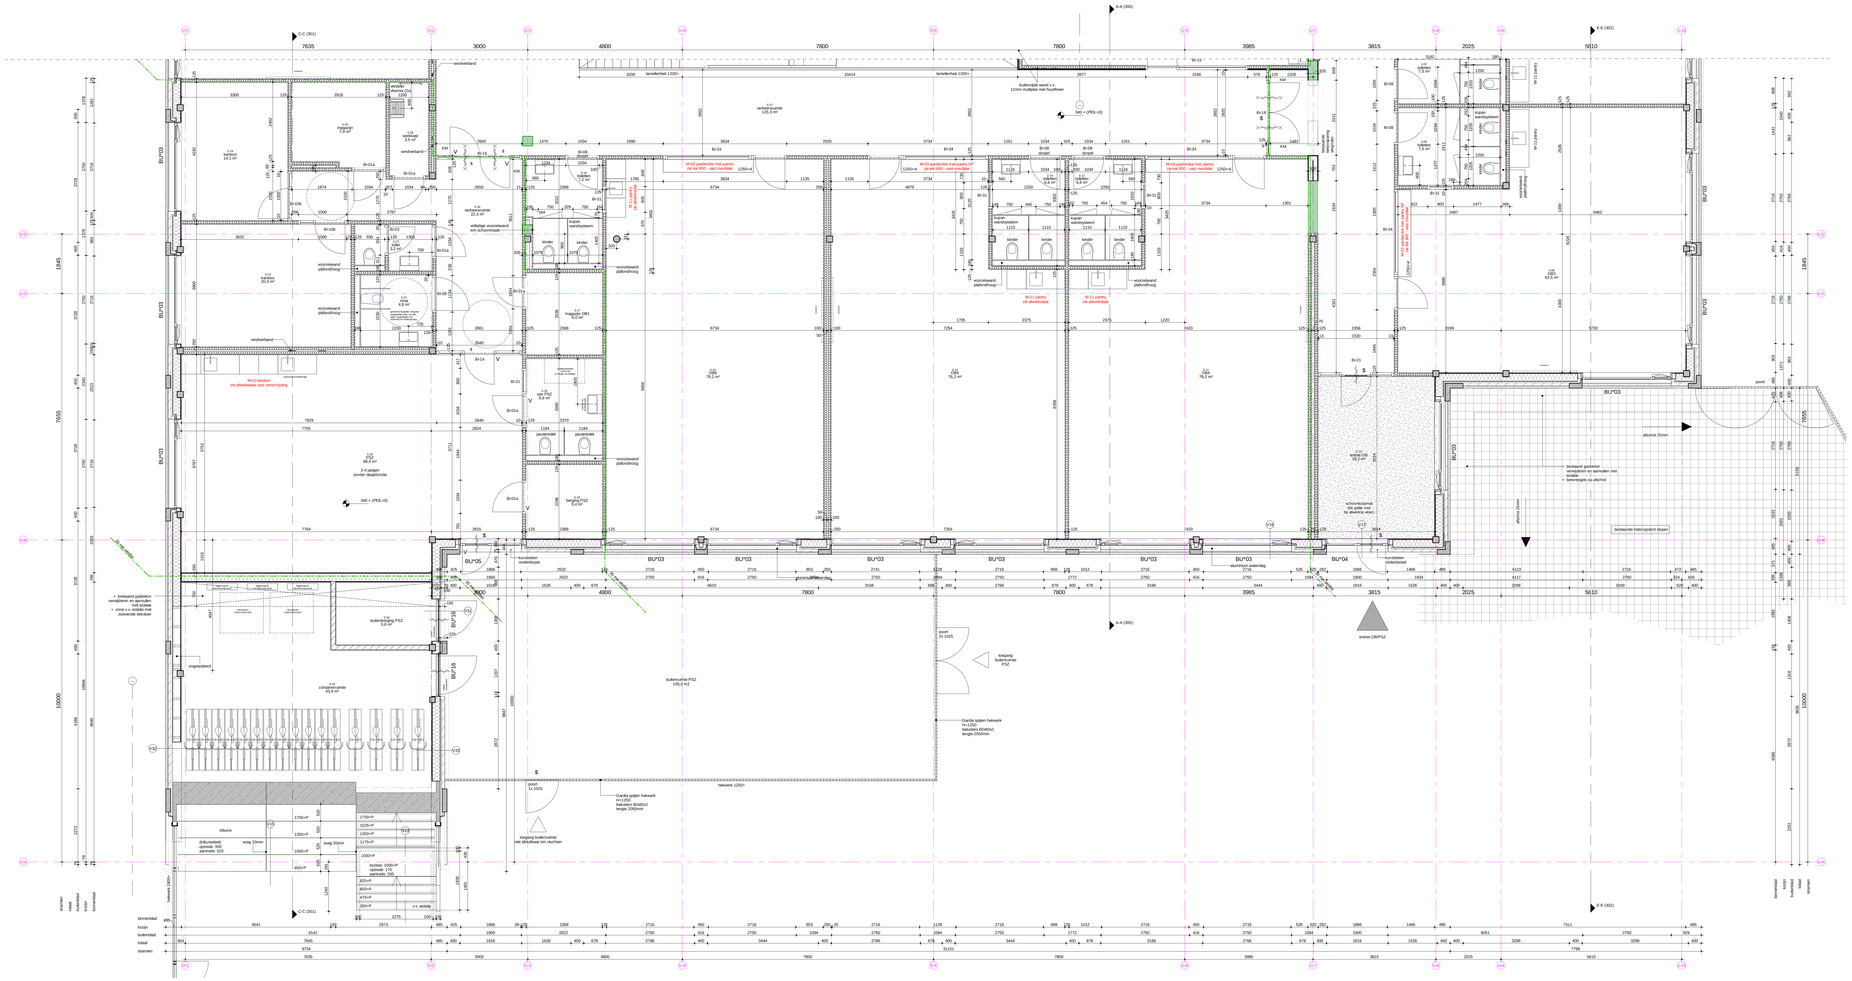
7635
3000
4800
7800
7800
3985
3815
2025
5610
BU*03
BU*04
BU*05
BU*16
BU*20
2-4 jarigen zonder slaapfunctie
magazijn OB1
berging PSZ
buitenruimte PSZ
buitenruimte PSZ 105,0 m2
tribune
entree OB/PSZ
ingang buitenruimte PSZ
ingang buitenruimte met afsluitbaar ven dichten
Garda sijden hekwerk H=1250 basisdeel 60x60x2 lengte 2000mm
hekwerk 1200+
hekwerk 1800+
bestaande betonopzicht stegen
afschot 2mm
bestaande gradiënten verwijderen en aansluiten met nieuwe vloer
betonegaliën op afschot
+ bestaand gedeelten verwijderen en aansluiten op nieuwe vloer
+ zorgen v.v. bestaande zwevende dekvloer
