


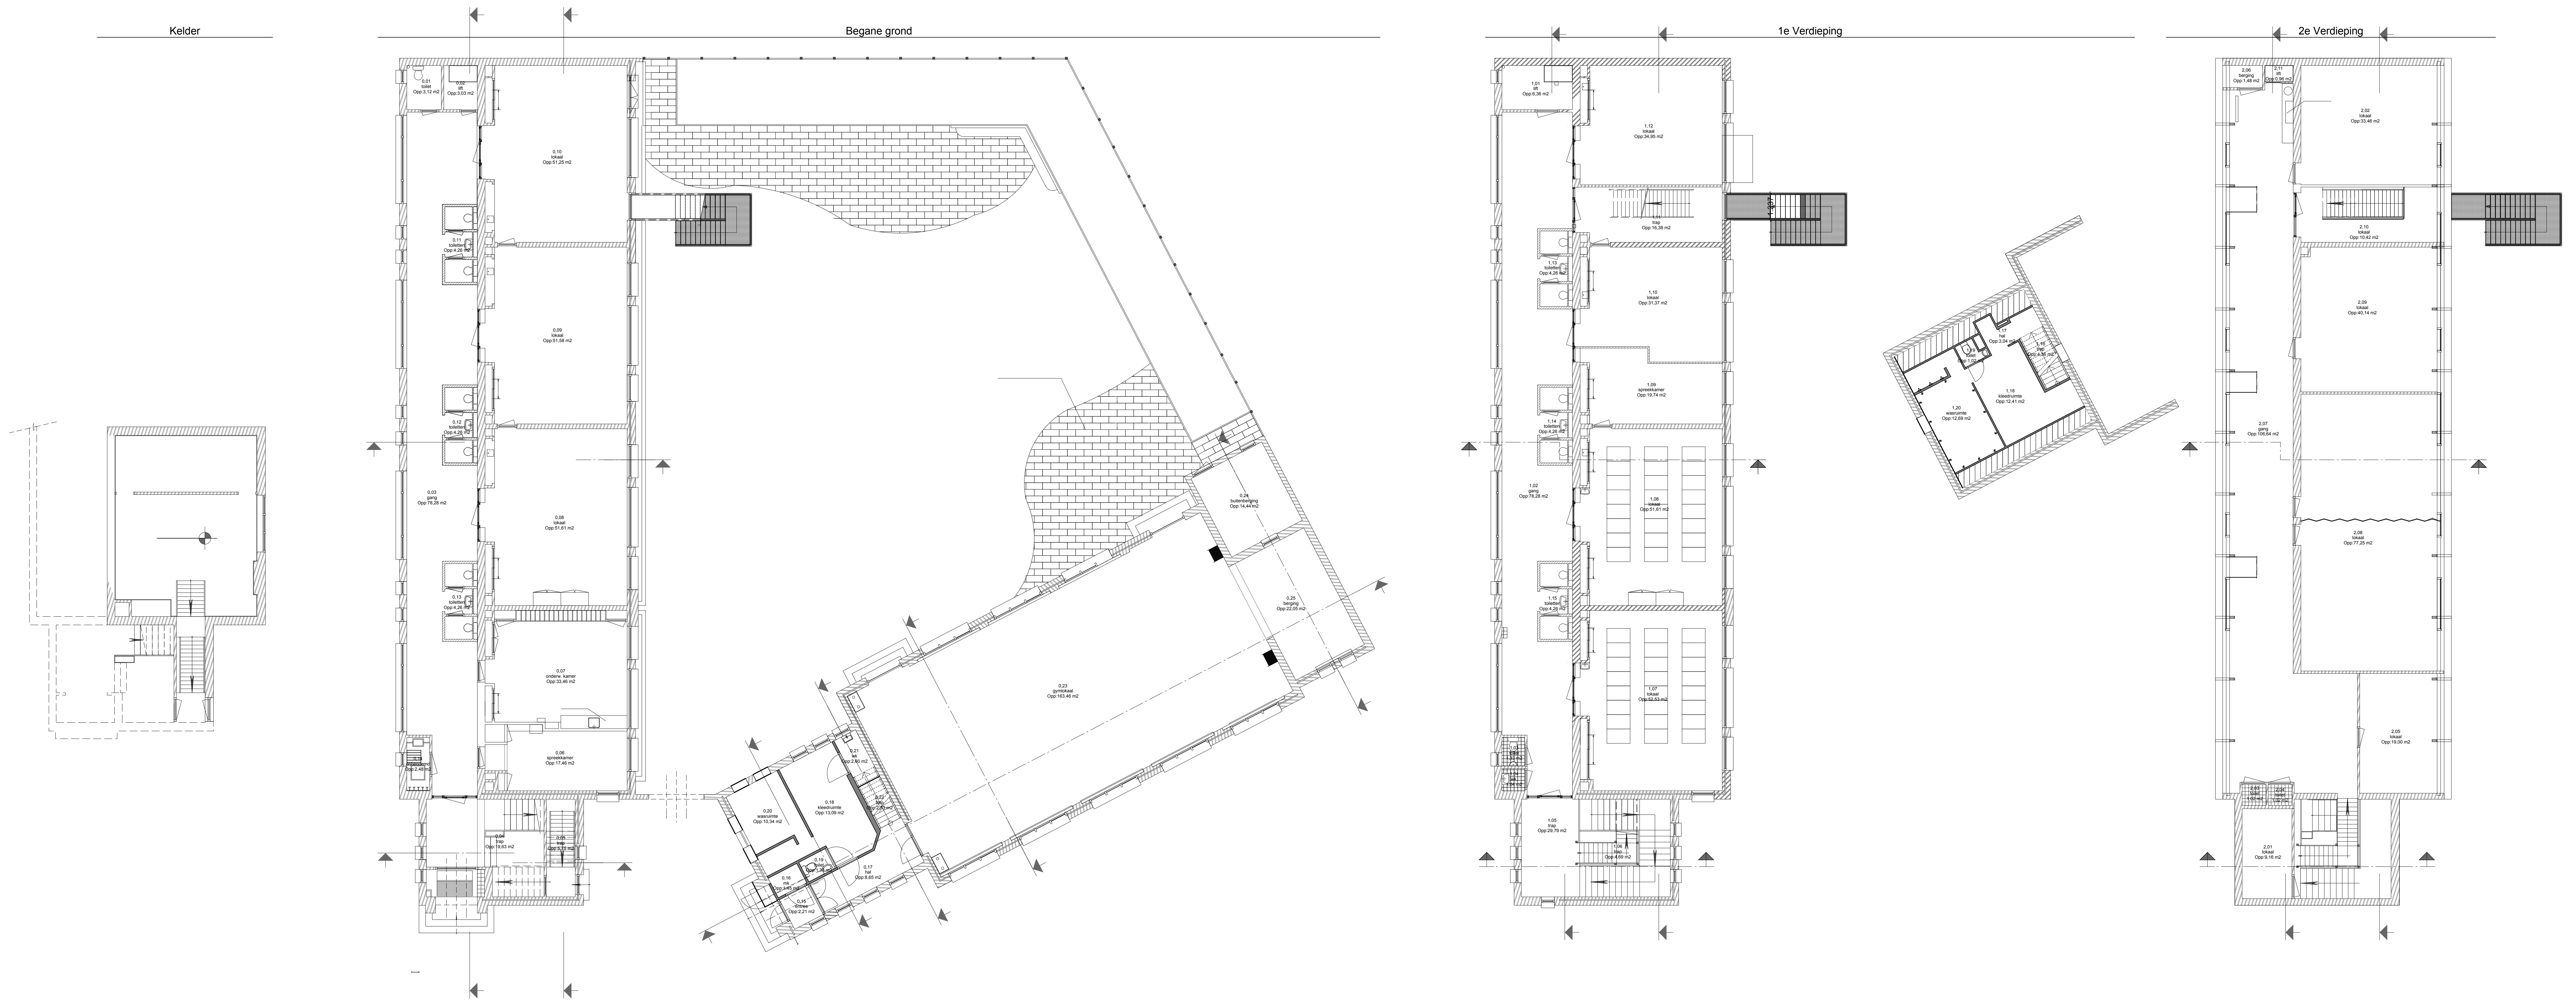

Netto vloeroppervlakte per ruimte

Zones per verdieping		Zones per verdieping	
Ve...	Nr. Naam	Gelekd opp.	Ve... Nr. Naam Gelekd opp.
Begane grond		1.18 kleedruimte 12.41	
	0.01 toilet 3.12	1.19 toilet 1.02	
	0.02 lift 3.03	1.20 wasruimte 12.69	
	0.03 gang 78.28		
	0.04 trap 19.63		
	0.05 trap 5.75		
	0.06 spreekkamer 17.46		
	0.07 onderw. kamer 33.48		
	0.08 lokaal 51.61		
	0.09 lokaal 51.58		
	0.10 lokaal 51.25		
	0.11 toiletten 4.26		
	0.12 toiletten 4.26		
	0.13 toiletten 4.26		
	0.14 onbestedend 2.48		
	0.15 entree 2.20		
	0.16 mk 1.45		
	0.17 hal 8.65		
	0.18 kleedruimte 13.08		
	0.19 lokaal 13.33		
	0.20 wasruimte 10.34		
	0.21 wk 2.60		
	0.22 trap 2.33		
	0.23 gymlokaal 103.46		
	0.24 buitenberging 14.44		
	0.25 berging 22.05		
1e Verdieping			
	1.01 lift 6.36		
	1.02 gang 78.28		
	1.03 toilet 1.33		
	1.04 wk 1.04		
	1.05 trap 25.10		
	1.06 trap 4.69		
	1.07 lokaal 52.53		
	1.08 lokaal 51.61		
	1.09 spreekkamer 19.74		
	1.10 lokaal 31.37		
	1.11 trap 16.38		
	1.12 lokaal 34.95		
	1.13 toiletten 4.26		
	1.14 toiletten 4.26		
	1.15 toiletten 4.26		
	1.16 trap 3.11		
	1.17 hal 3.04		
2e Verdieping			
	2.01 lokaal 9.16		
	2.02 lokaal 33.50		
	2.03 toilet 1.02		
	2.04 toilet 1.02		
	2.05 lokaal 10.00		
	2.06 berging 1.45		
	2.07 gang 106.64		
	2.08 lokaal 77.25		
	2.09 lokaal 45.14		
	2.10 lokaal 10.42		
	2.11 lift 0.95		
		1.241,38 m²	

BVO	73,18 m²
Kelder	666,55 m²
Begane grond	445,82 m²
1e Verdieping	353,73 m²
2e Verdieping	1079,35 m²
BVO TOTAAL	



Getekend:	Gecontroleerd:
Review F:	
Review E:	
Review D:	
Review C:	
Review B:	
Review A:	
Datum:	Daniel Pöhl 06-01-2012

Project	Lagere school
Kalenderrechtse ligging	
Werknummer:	10-1554
Lay-outnummer:	B01
Formaat/afstand:	A0/1:100
Lay-outnaam:	Plattegronden
Opdrachtgever:	Stichting PCBO
Elaboratie:	15. 2015 L.B. Rotterdam